


付属施設設計画平面図

S=1:300

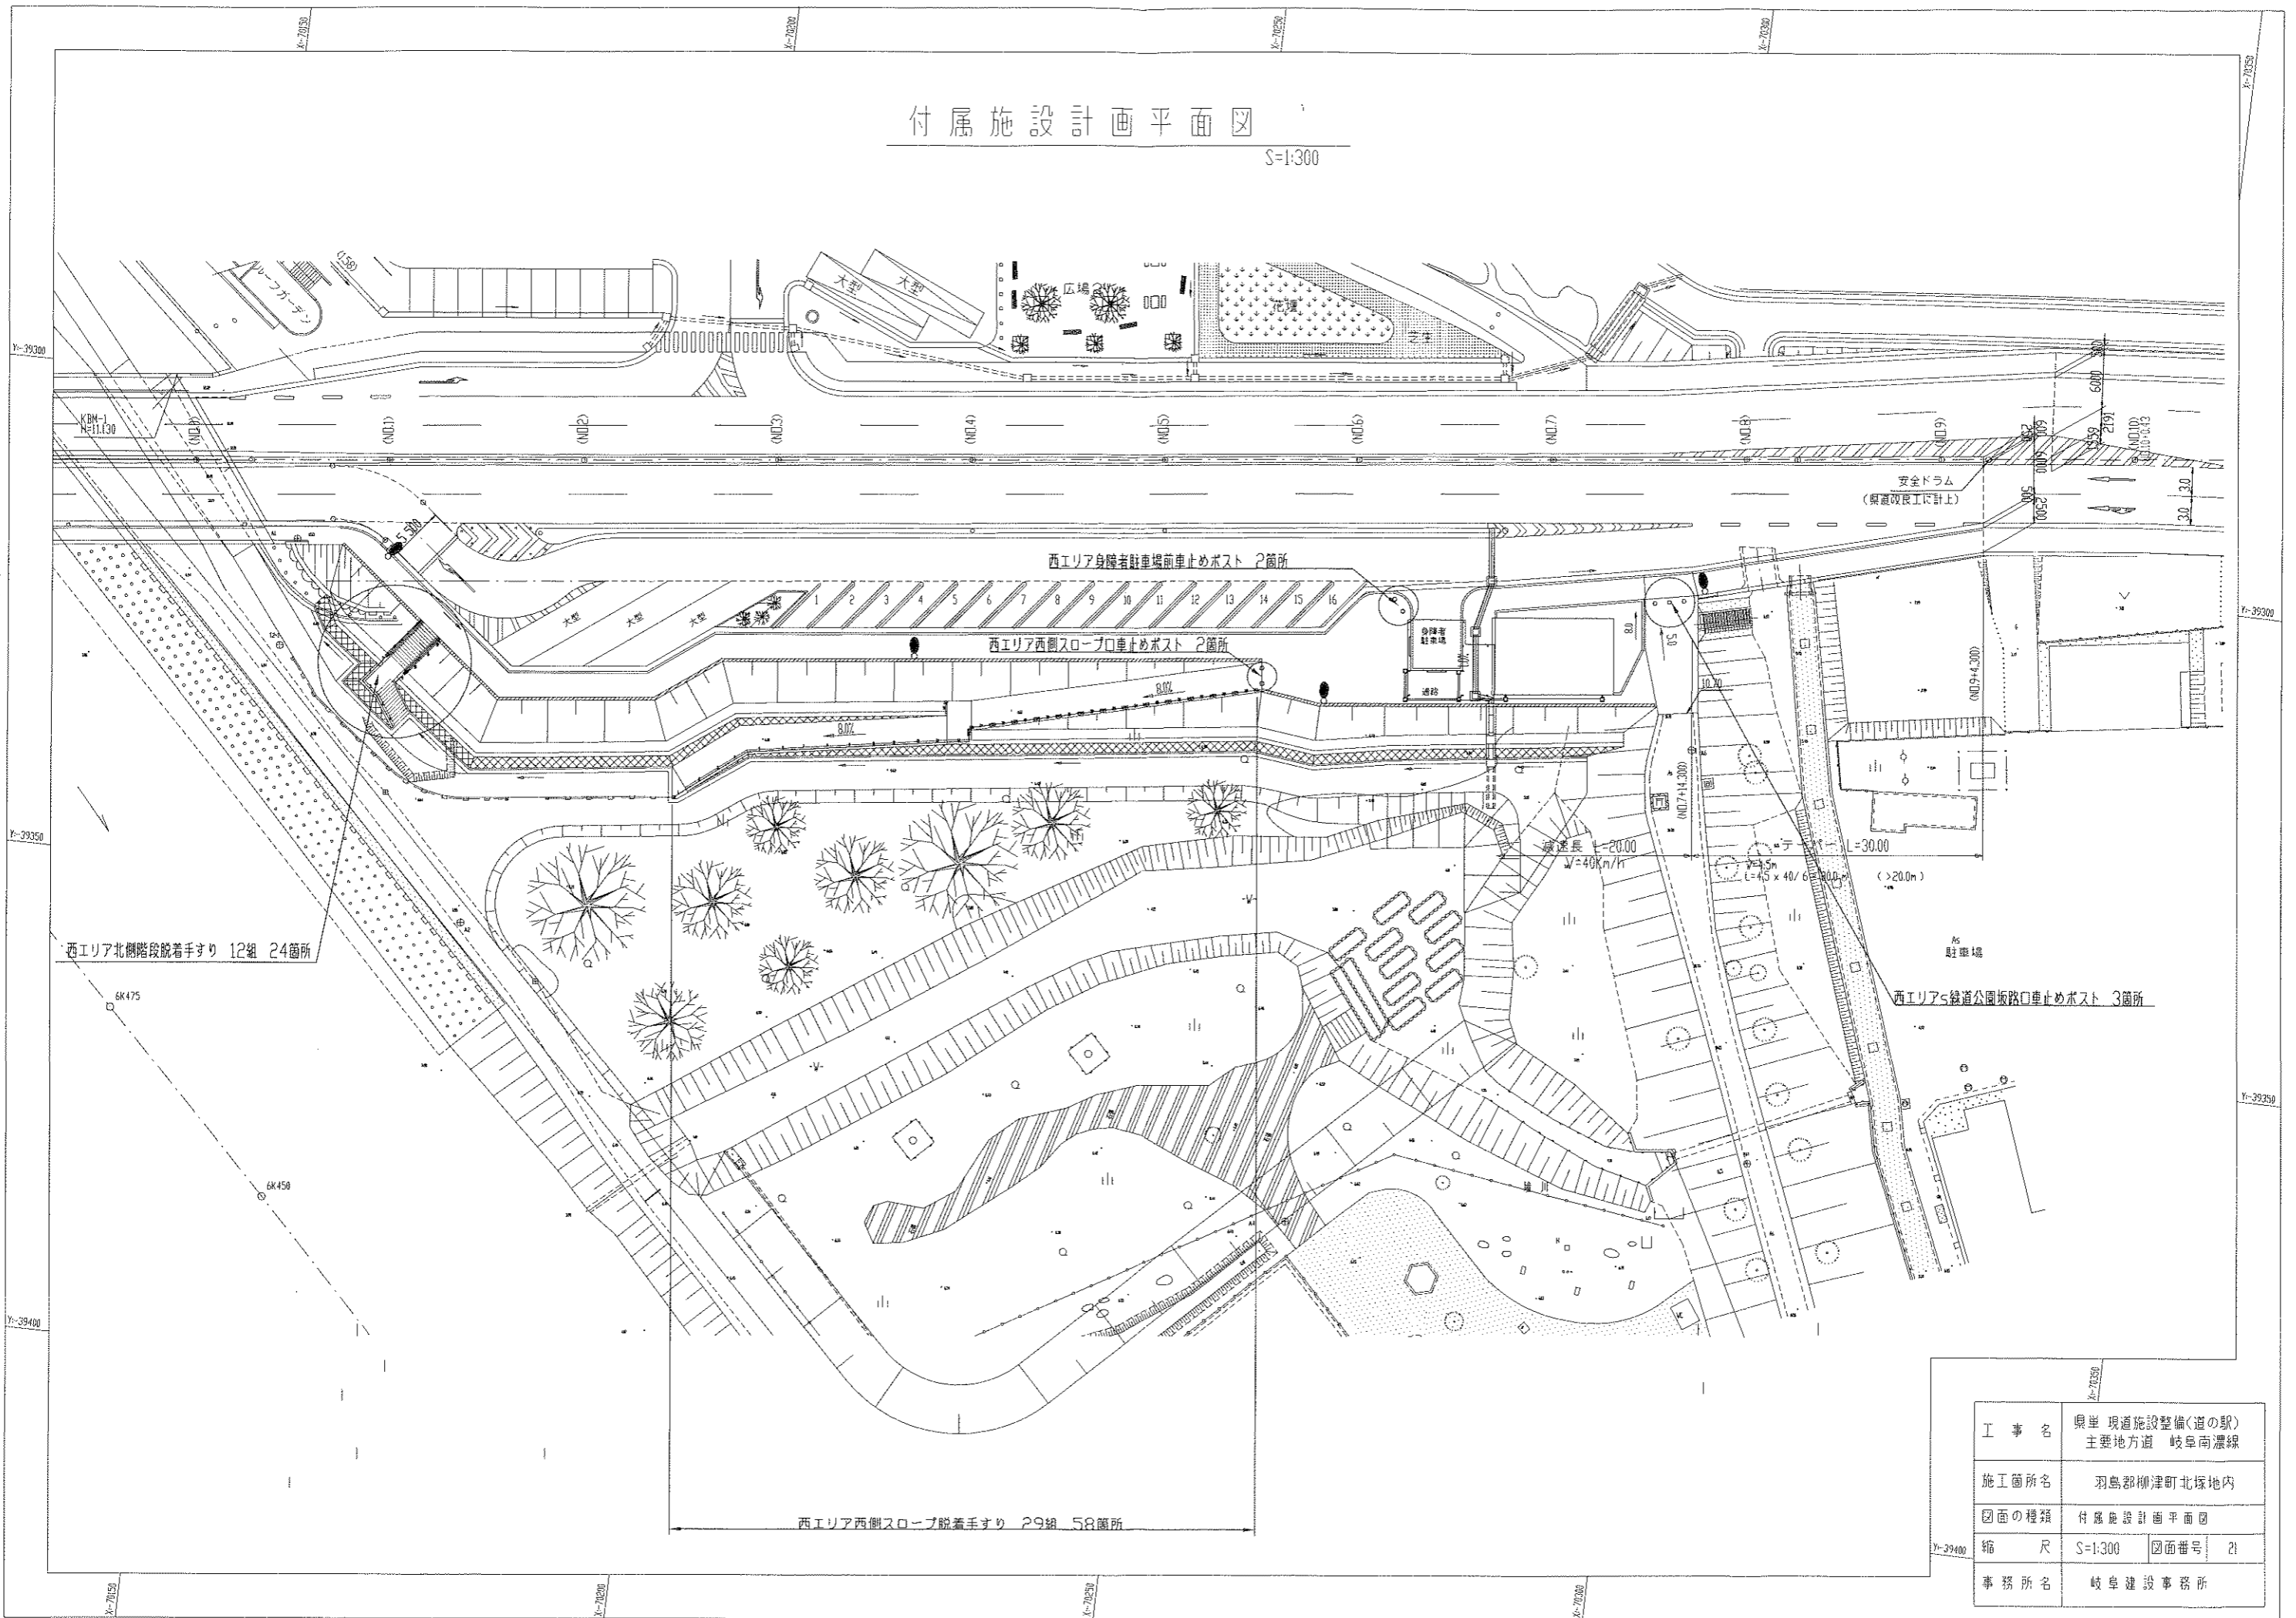

工事名	東亜 現道施設整備(道の駅) 主要地方道 岐阜南濃線	
施工箇所名	羽島郡柳津町北塚地内	
図面の種類	付属施設設計画平面図	
縮尺	S=1:300	図面番号 21
事務所名	岐阜建設事務所	