

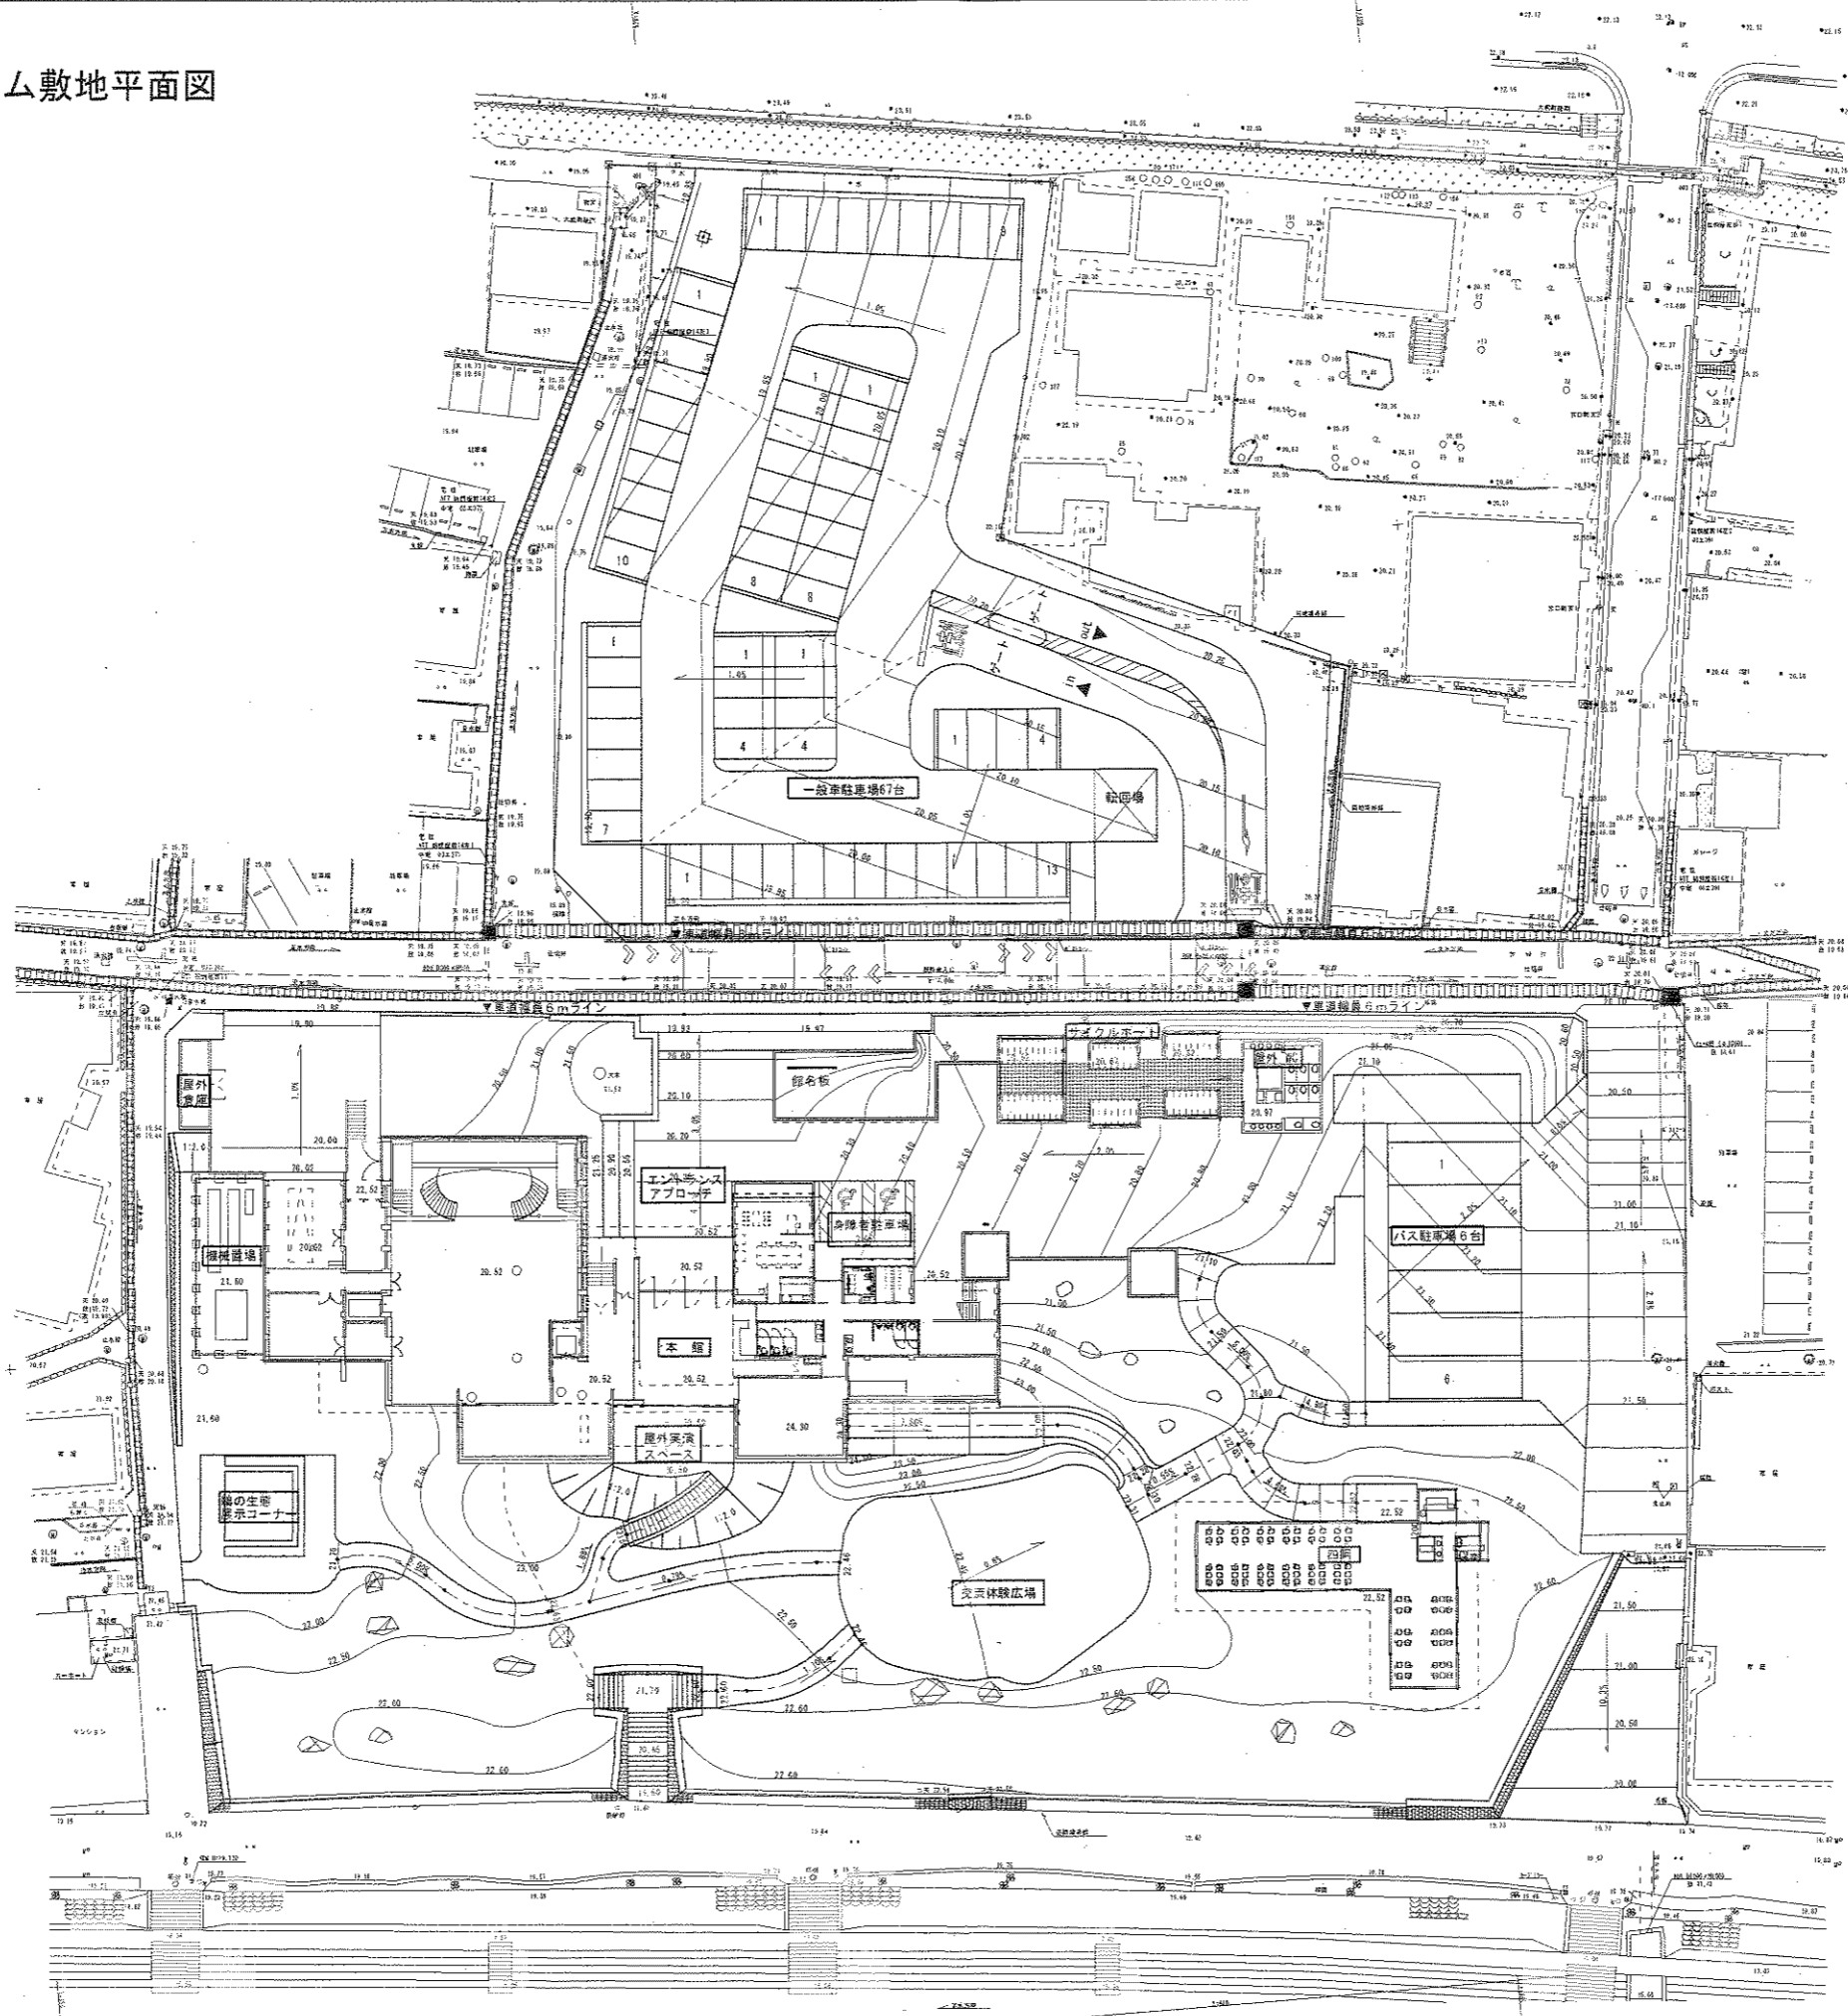


長良川うかいミュージアム敷地平面図


縮尺 1 : 600

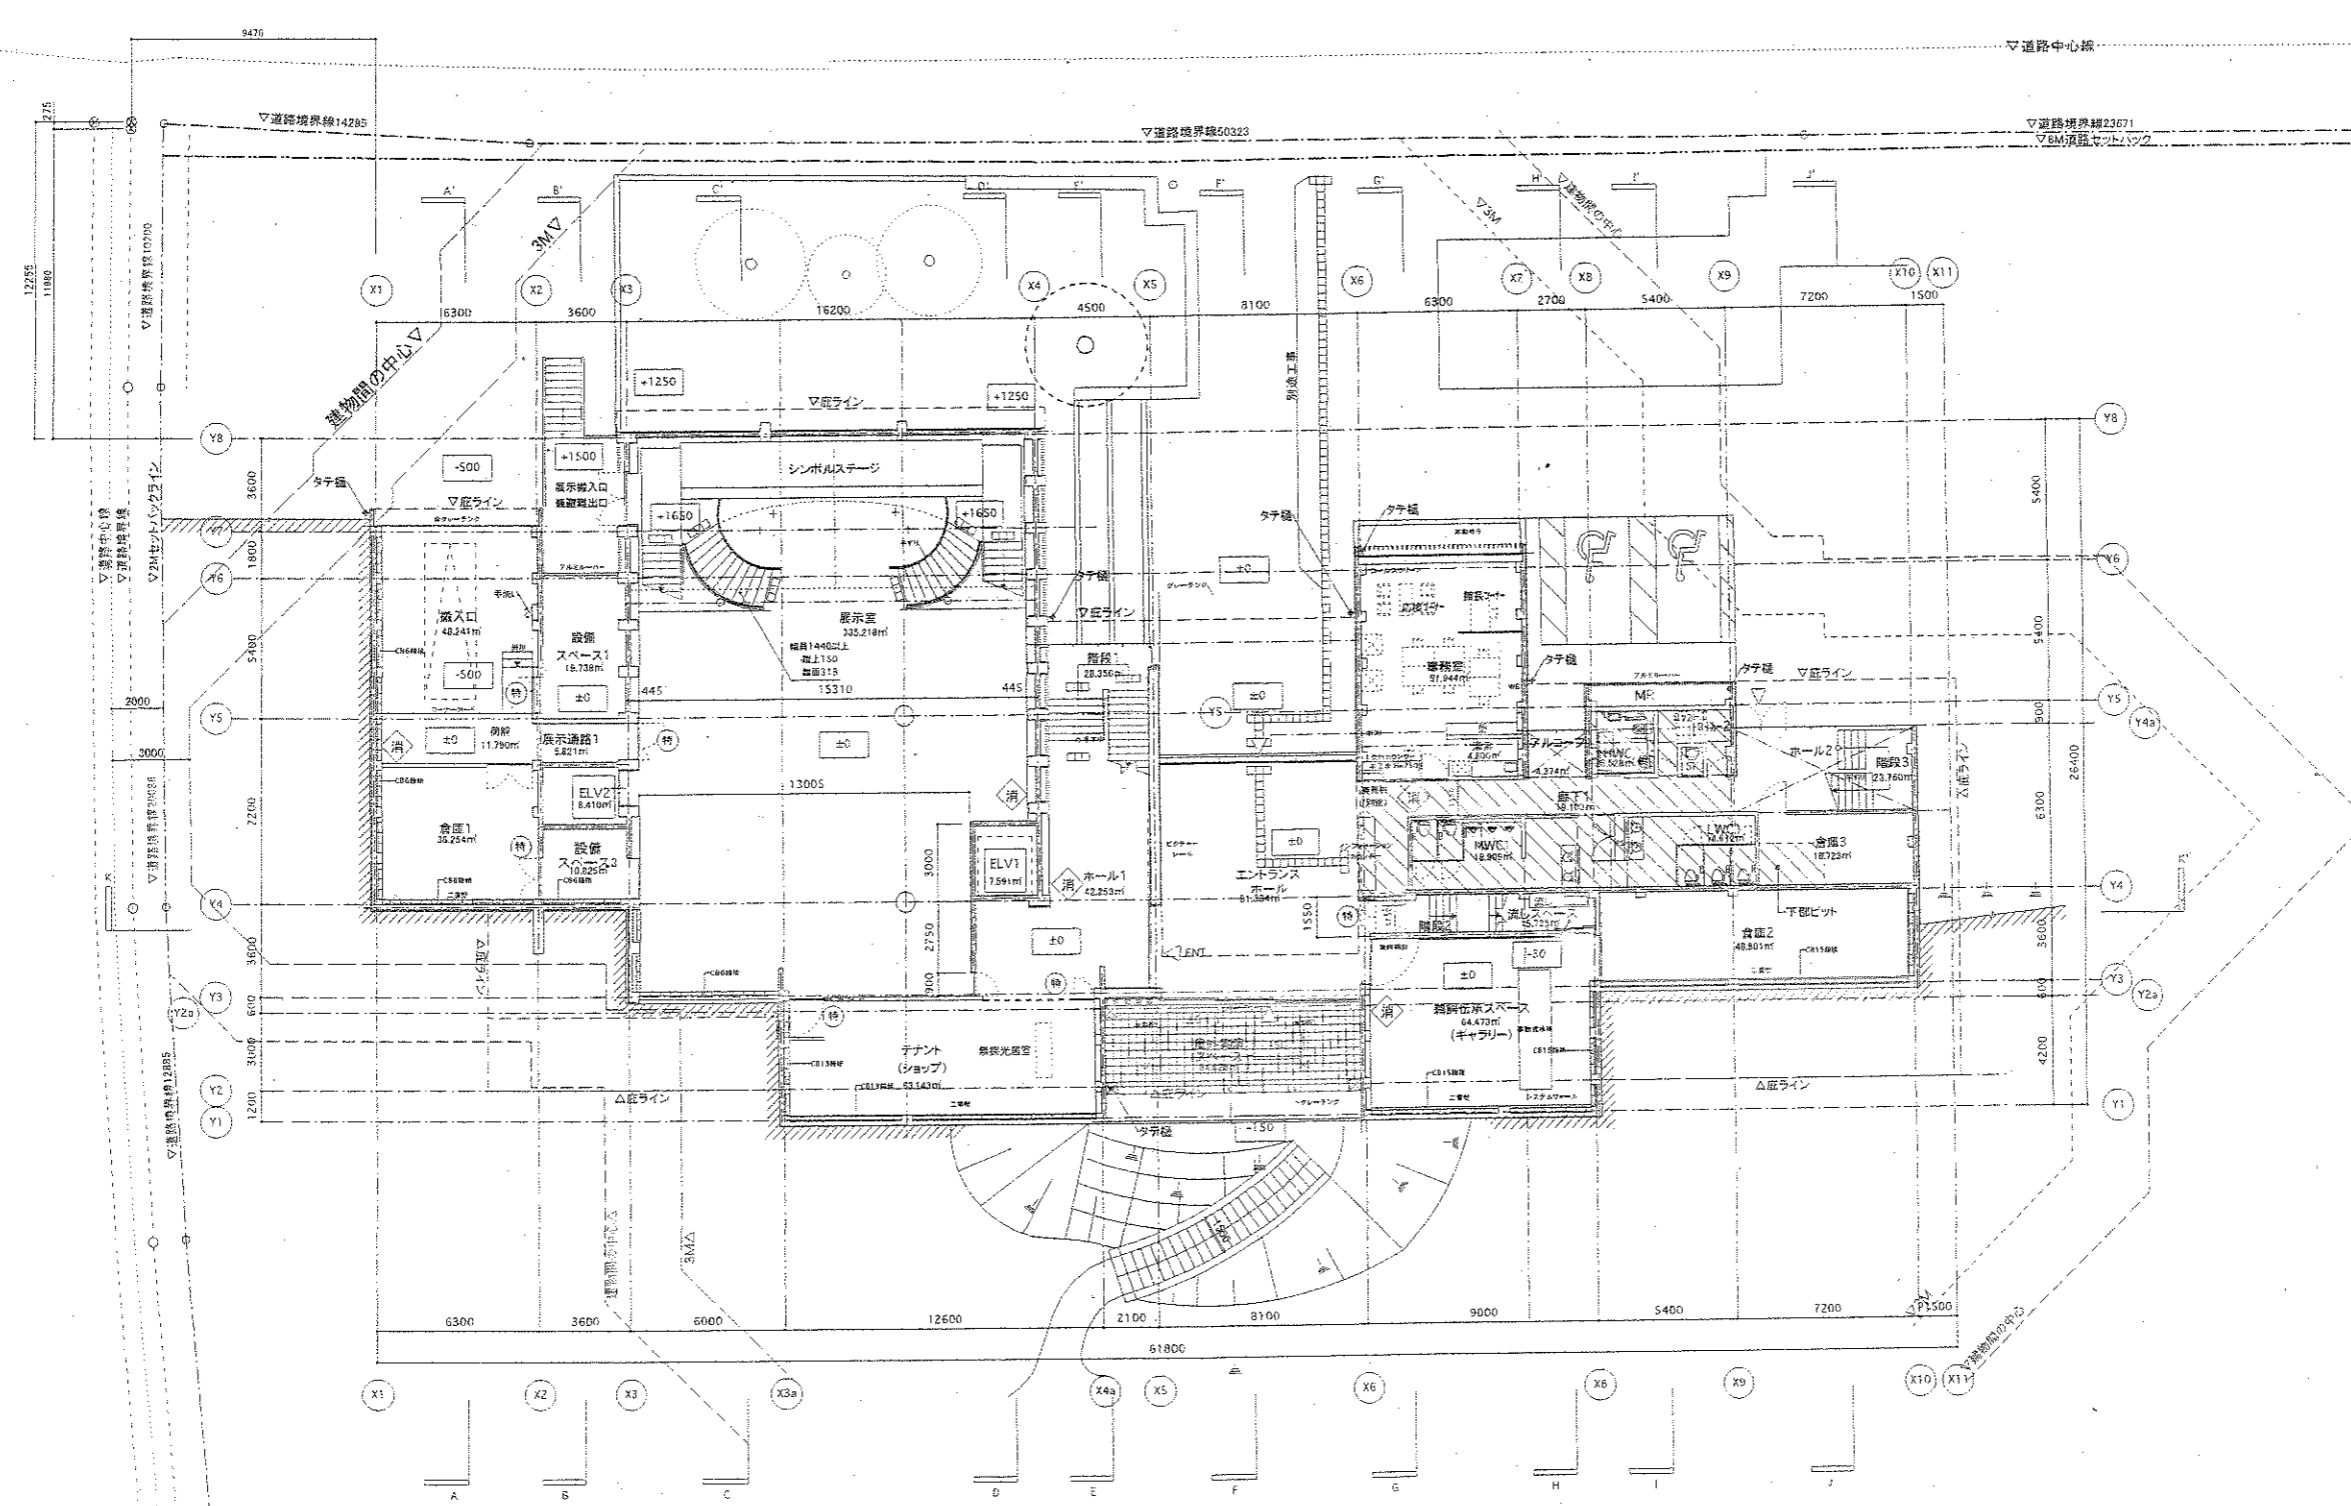

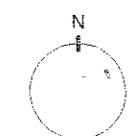

1階平面図

- 凡例
- Ⓜ 特定防火設備
 - Ⓝ 防火設備
 - 消 消火器
 - 土間コンクリート t=150
ワイヤーメッシュφ6 @150
- 1FL=GL+500とする


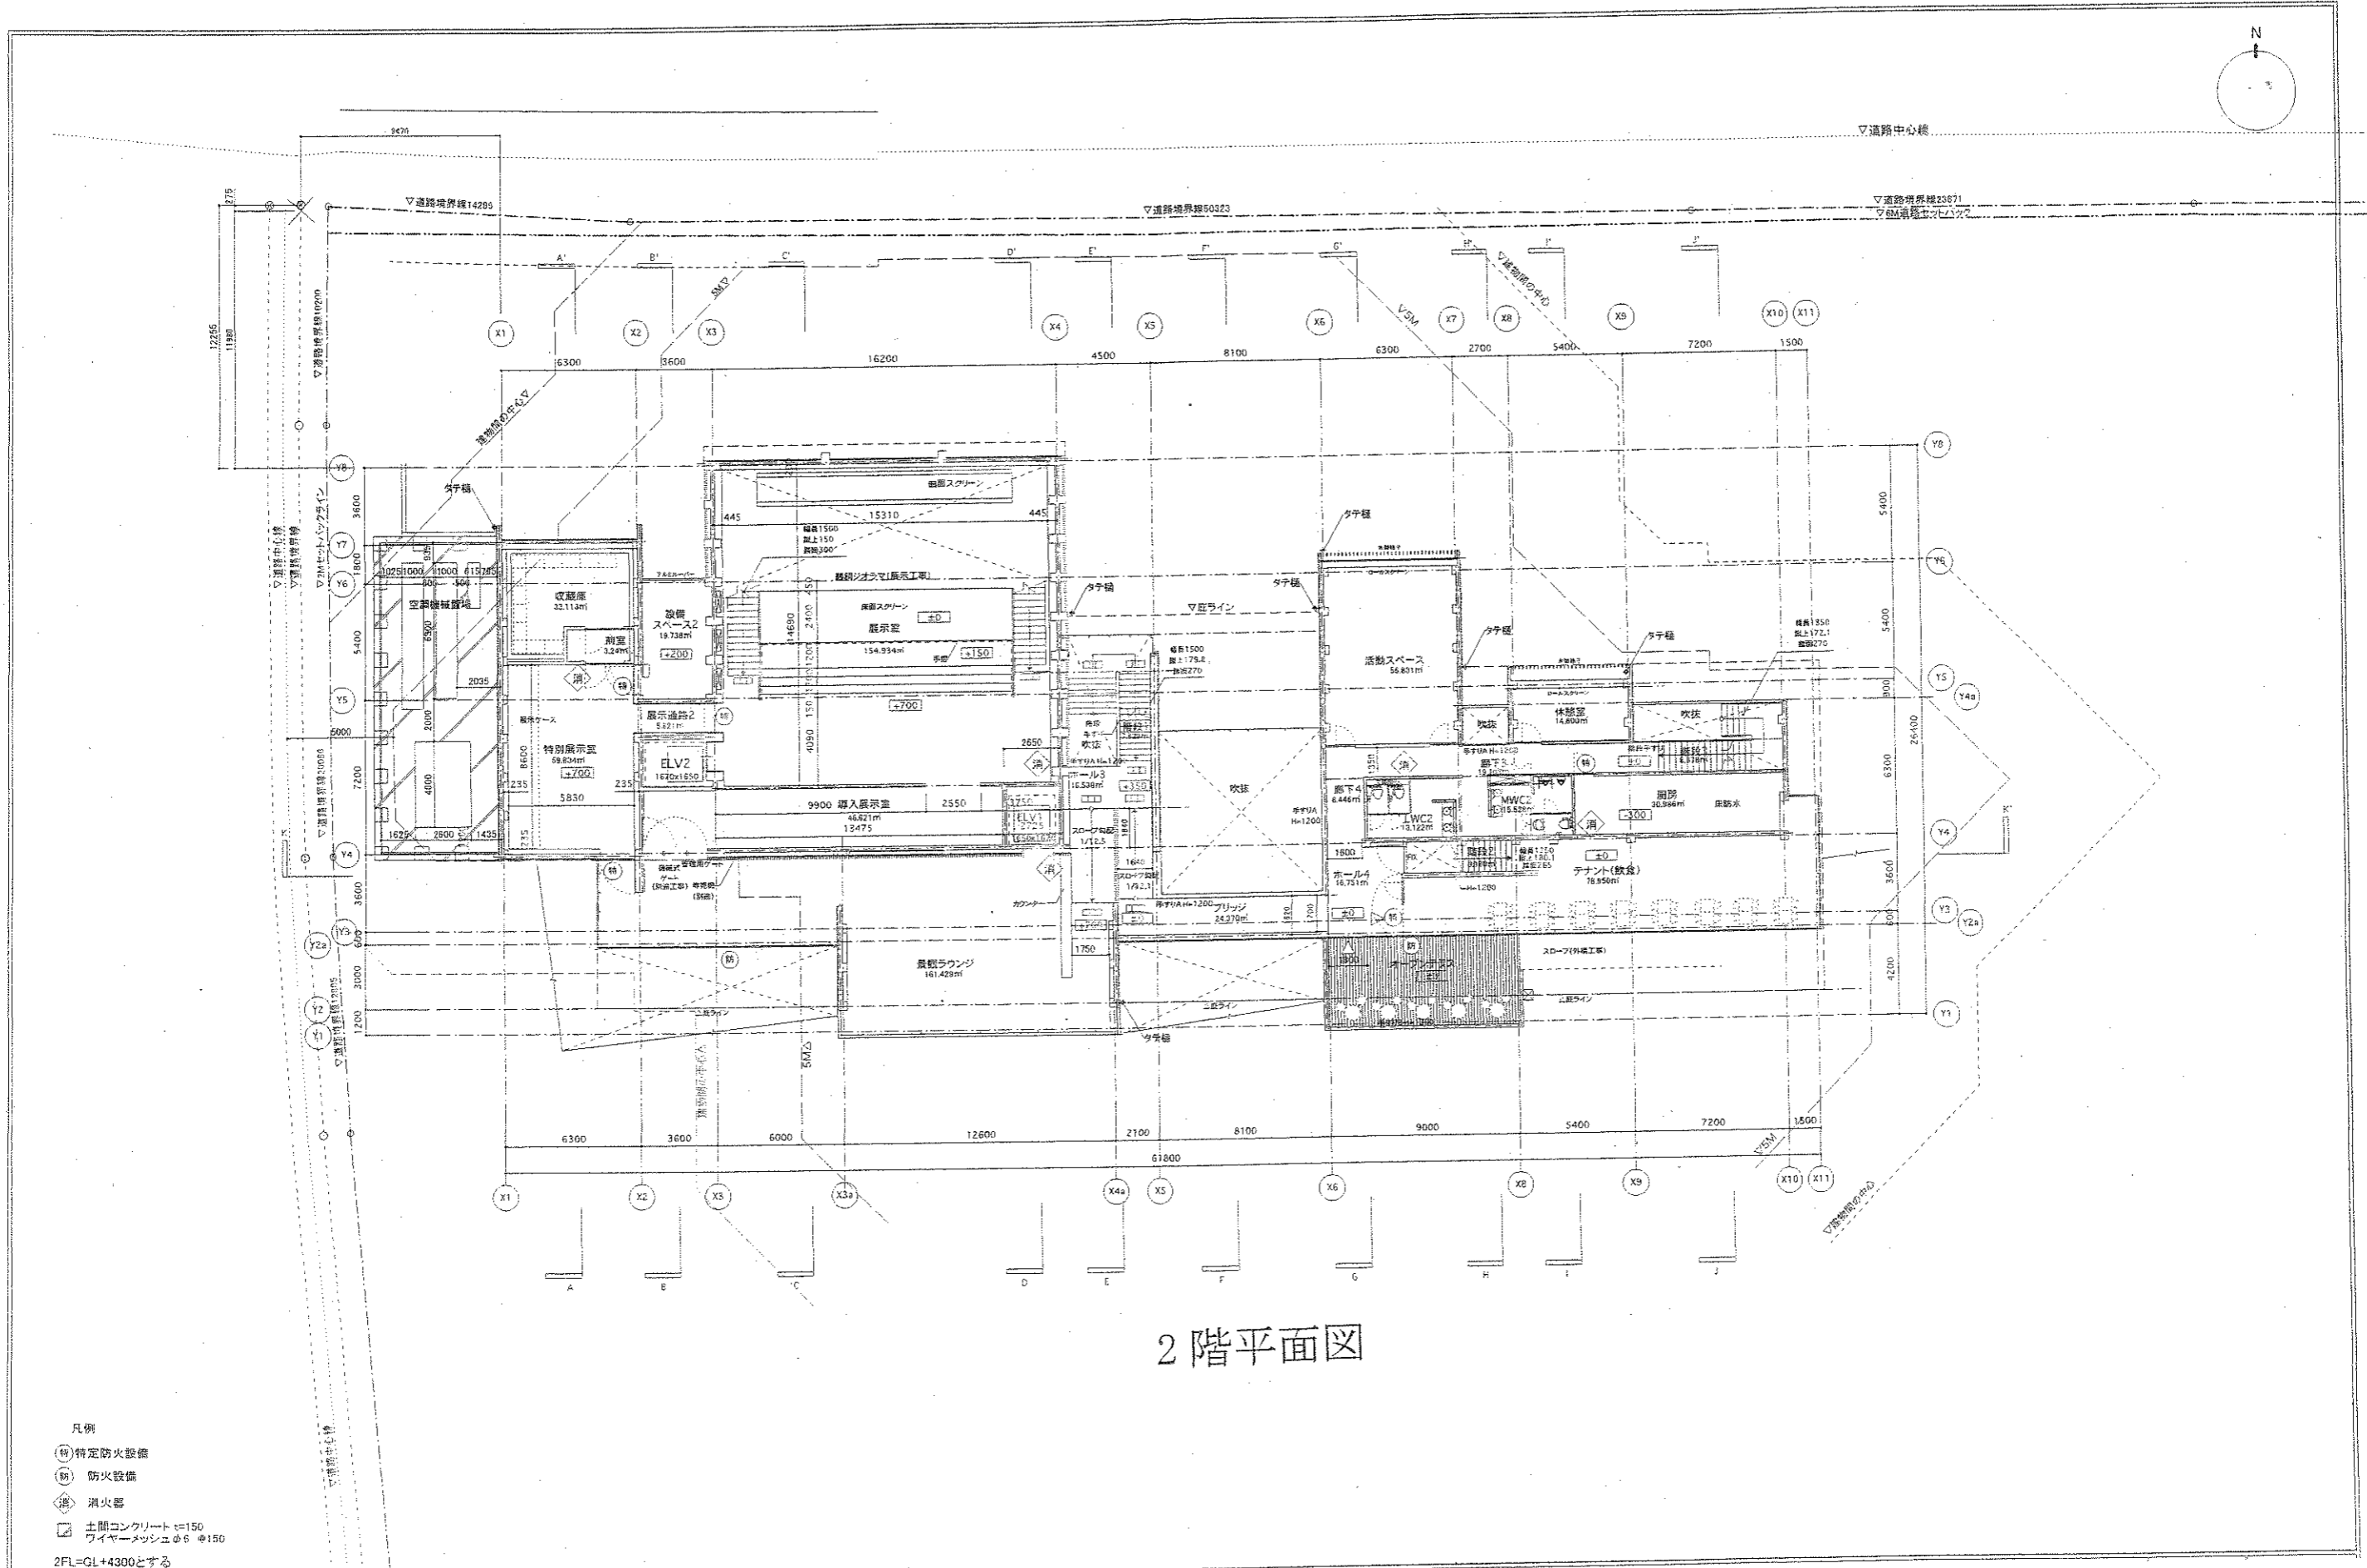


2階平面図

- 凡例
- Ⓜ 特定防火設備
 - Ⓝ 防火設備
 - 消 消火器
 - 土間コンクリート φ150
 - ワイヤーメッシュφ5 φ150
- 2FL=GL+4300とする

四阿 (あずまや)

屋外倉庫

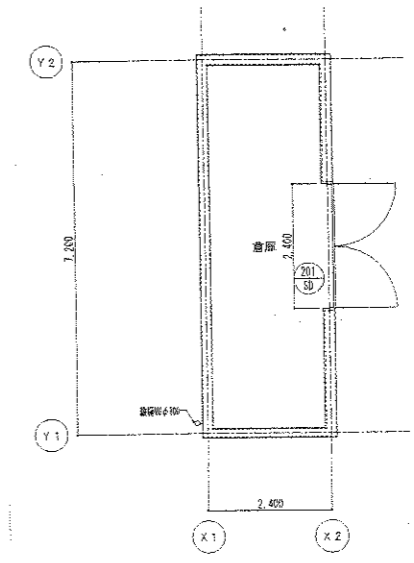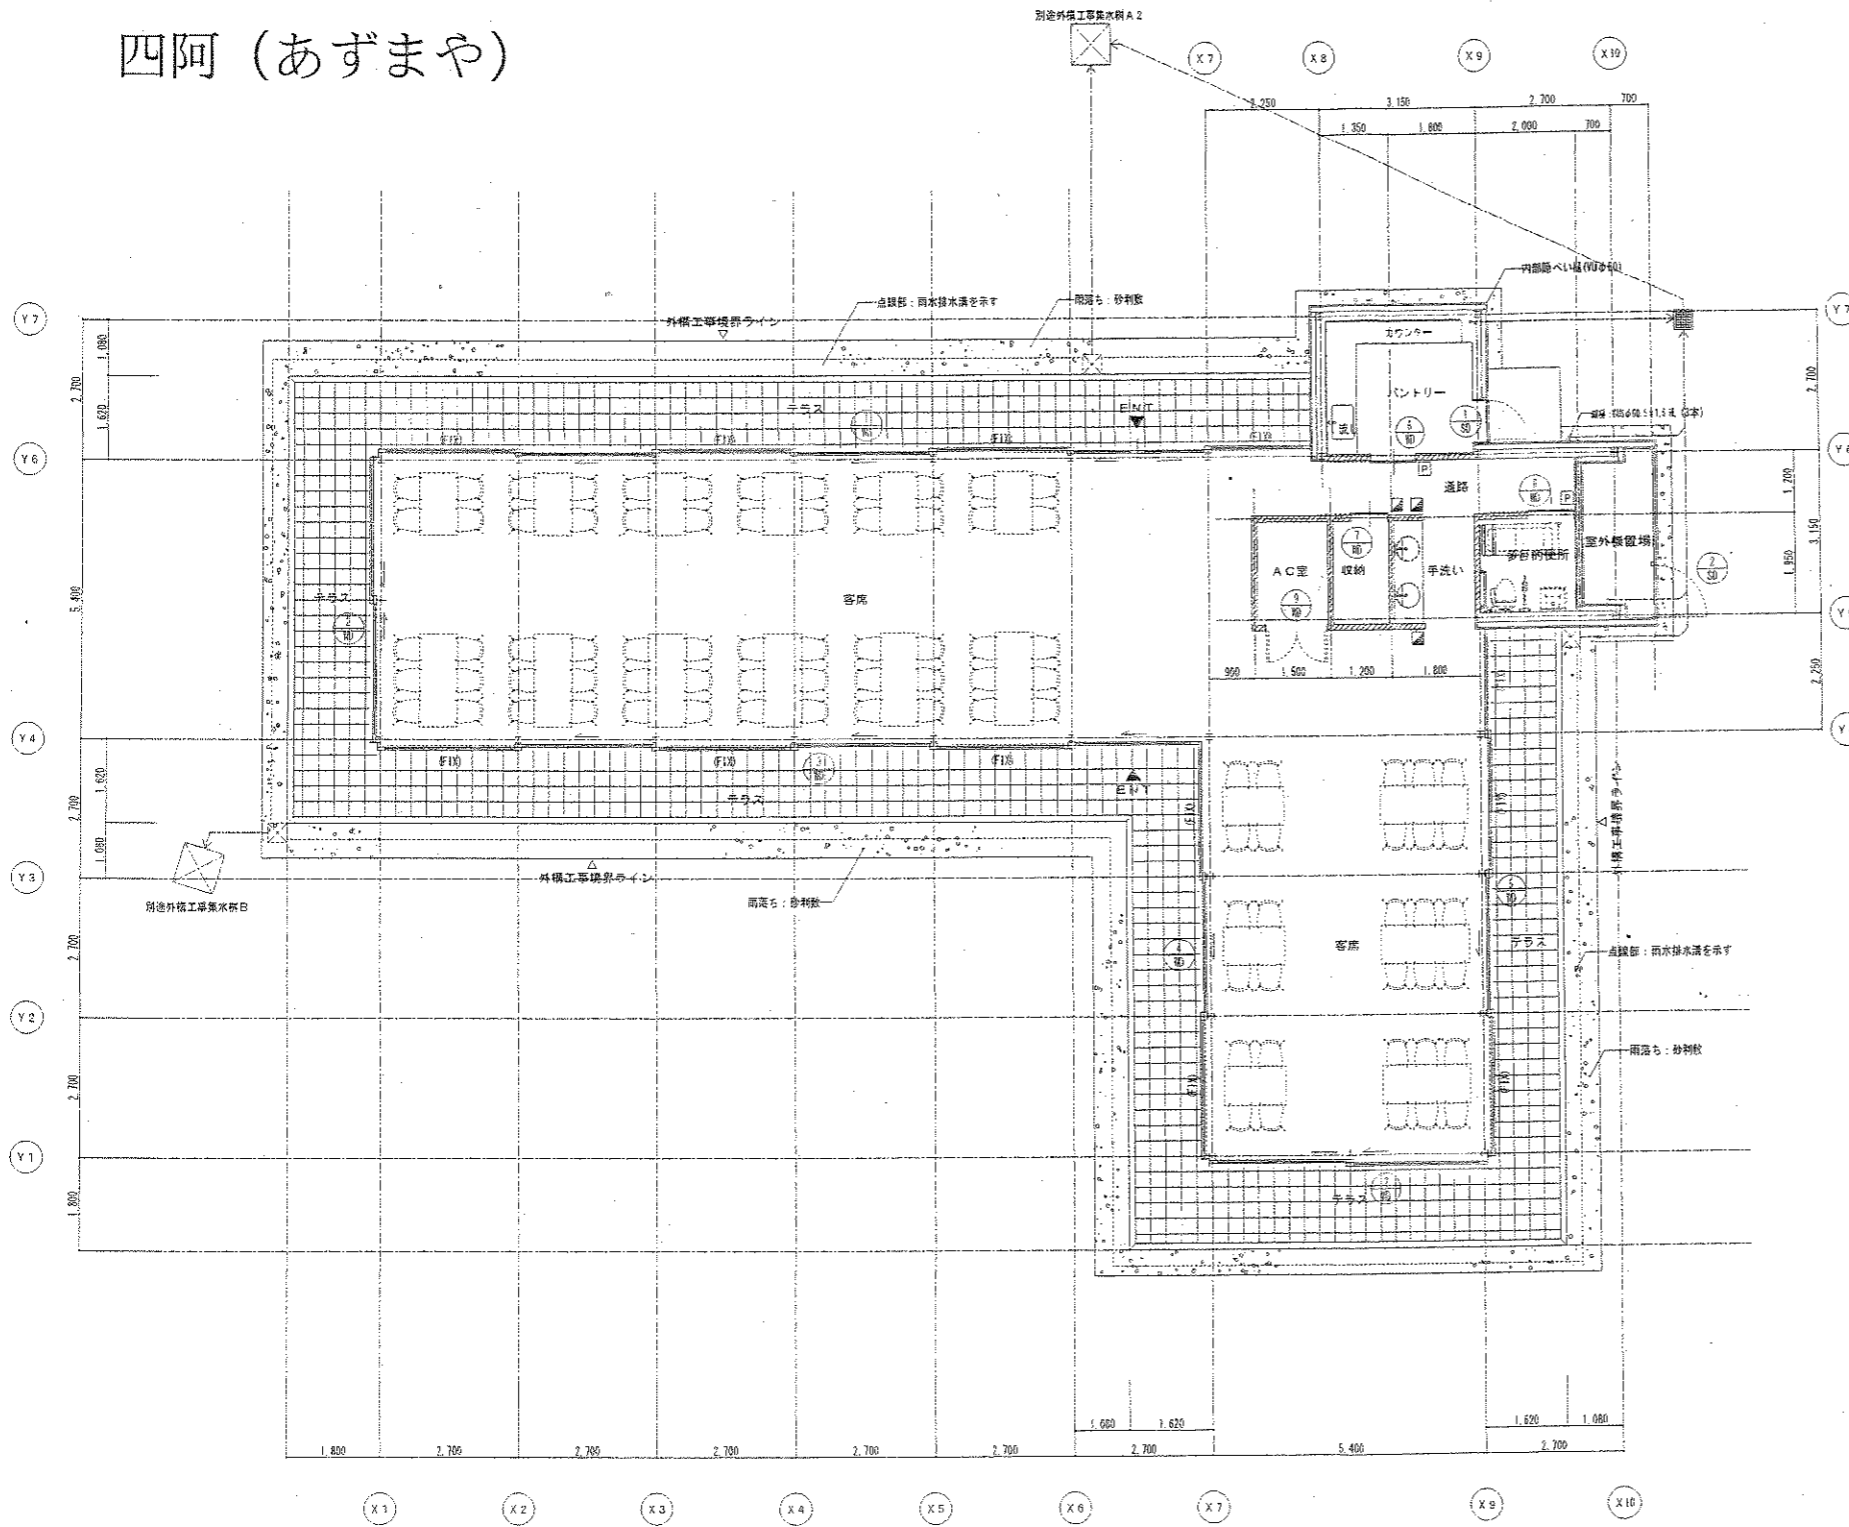


平面図

平面図

FL=KBM+2.500


- 記号凡例
- 外壁 C-100×50×20×2.3埋設地下
 - 木柱間仕切壁下地
 - 壁名札アルミ装 (シルク印刷) 手摺付
 - 壁名札アルミ装 (シルク印刷) 背出し付
 - ヒコトサイン (シルク印刷) 平面付
 - 雨落ち内300角コンクリート敷(グレーチング蓋付)
 - 300角コンクリート敷(グレーチング蓋付)
 - 排水管VPφ100

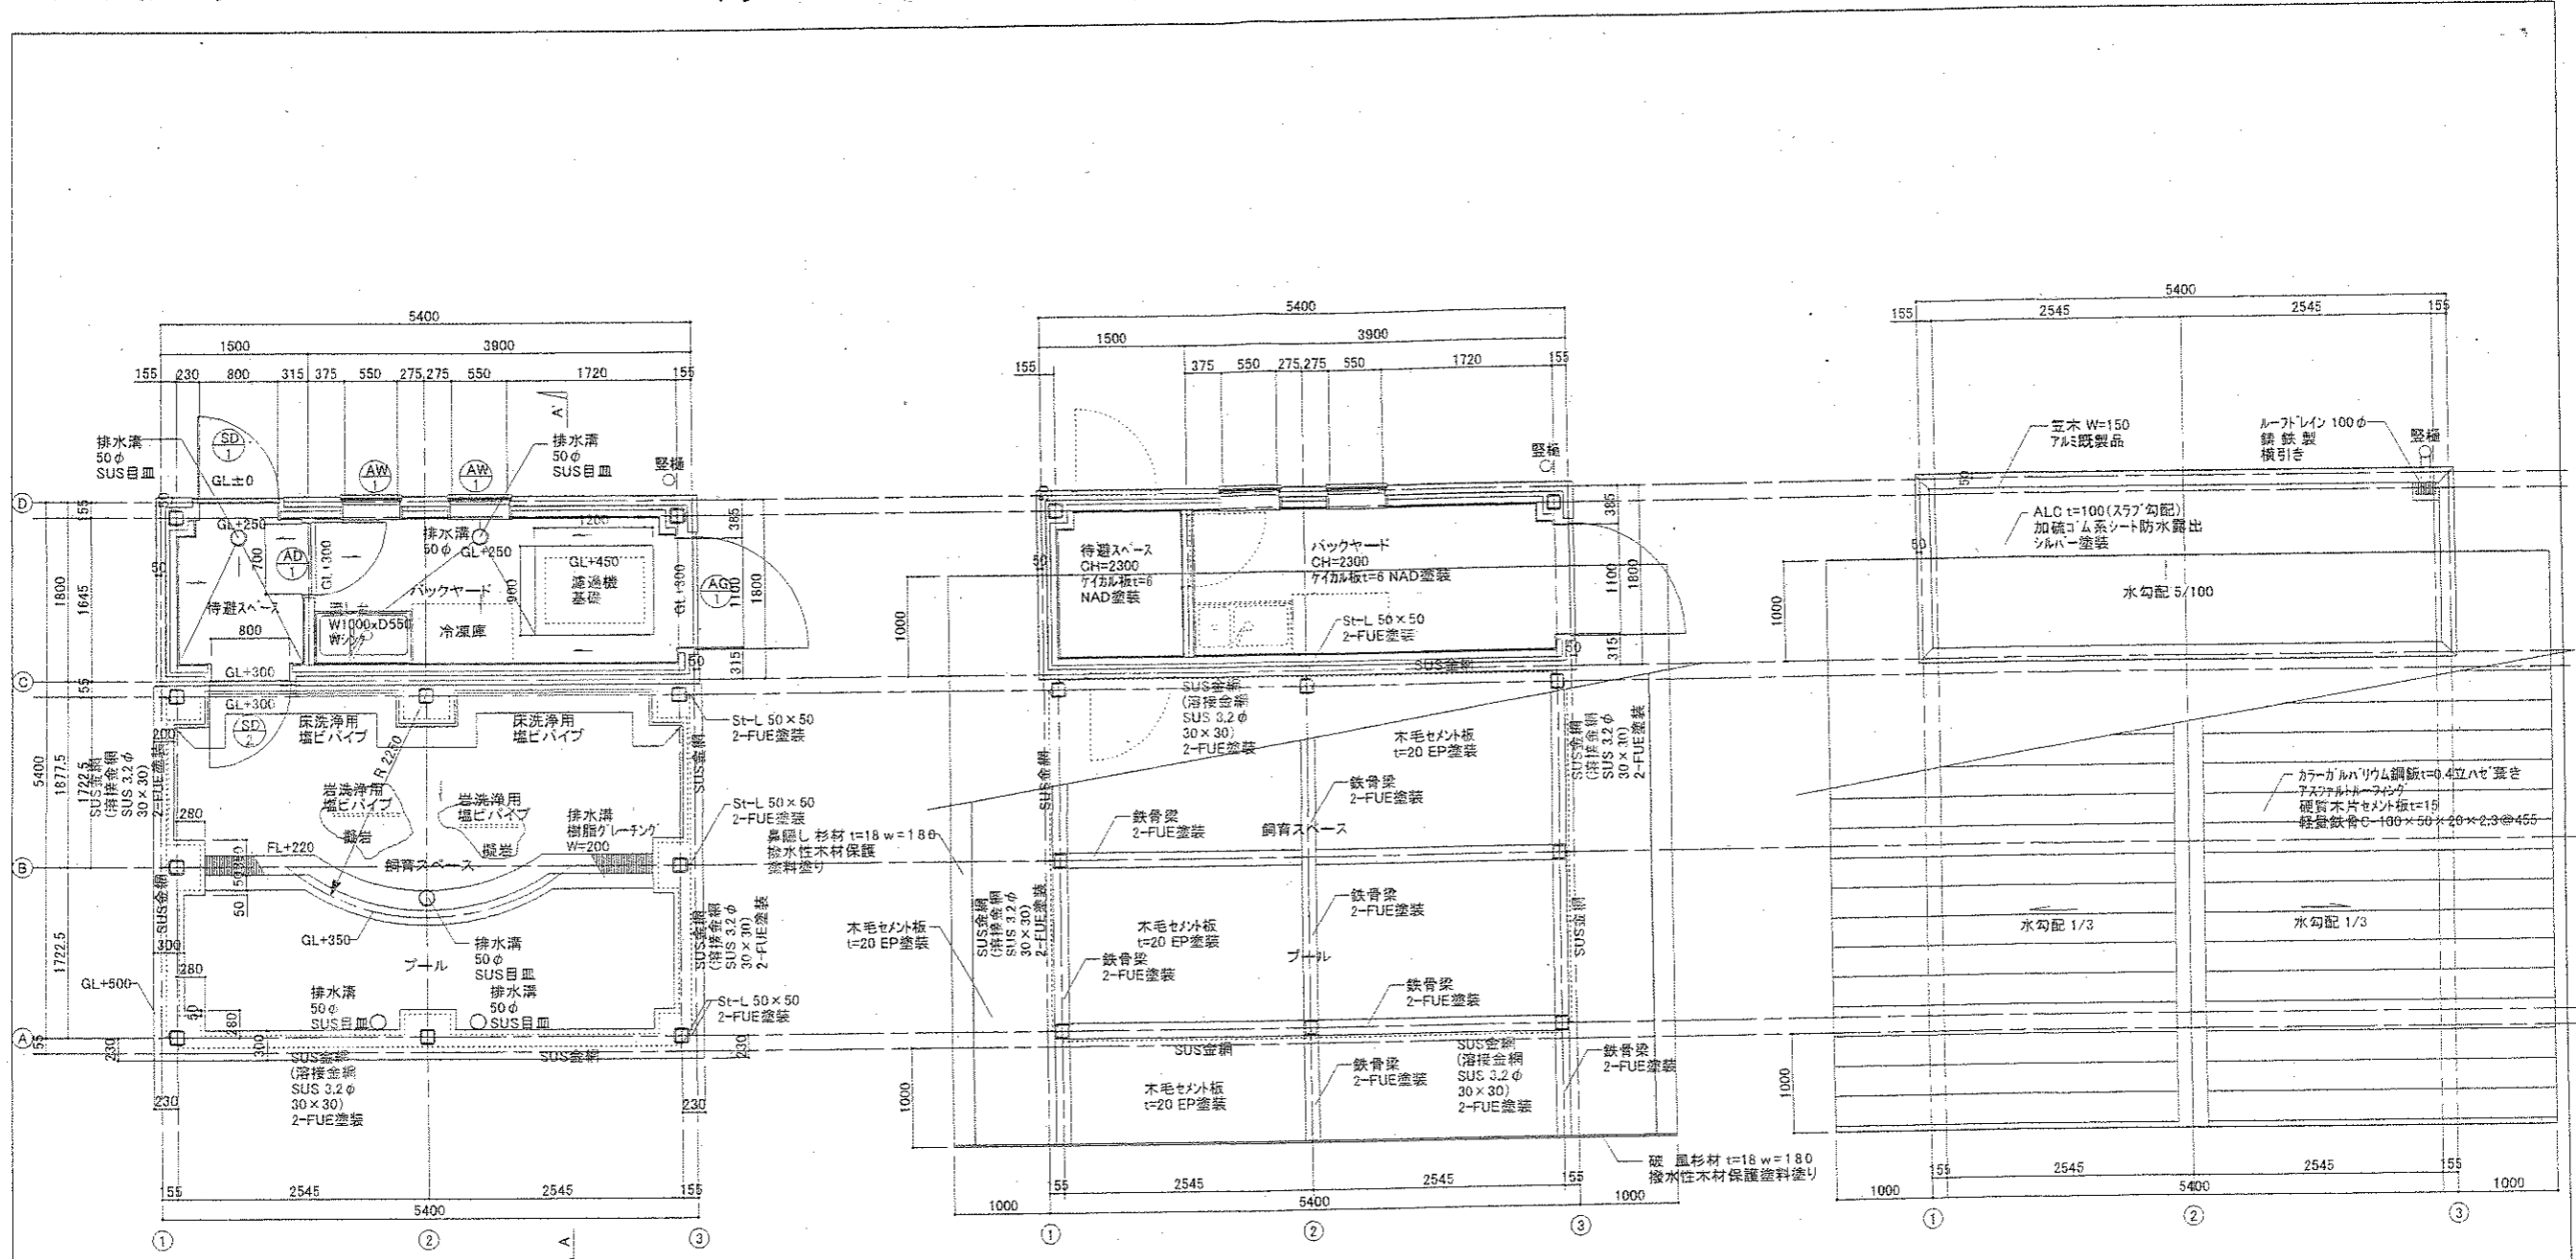


平面図

天井伏図

屋根伏図

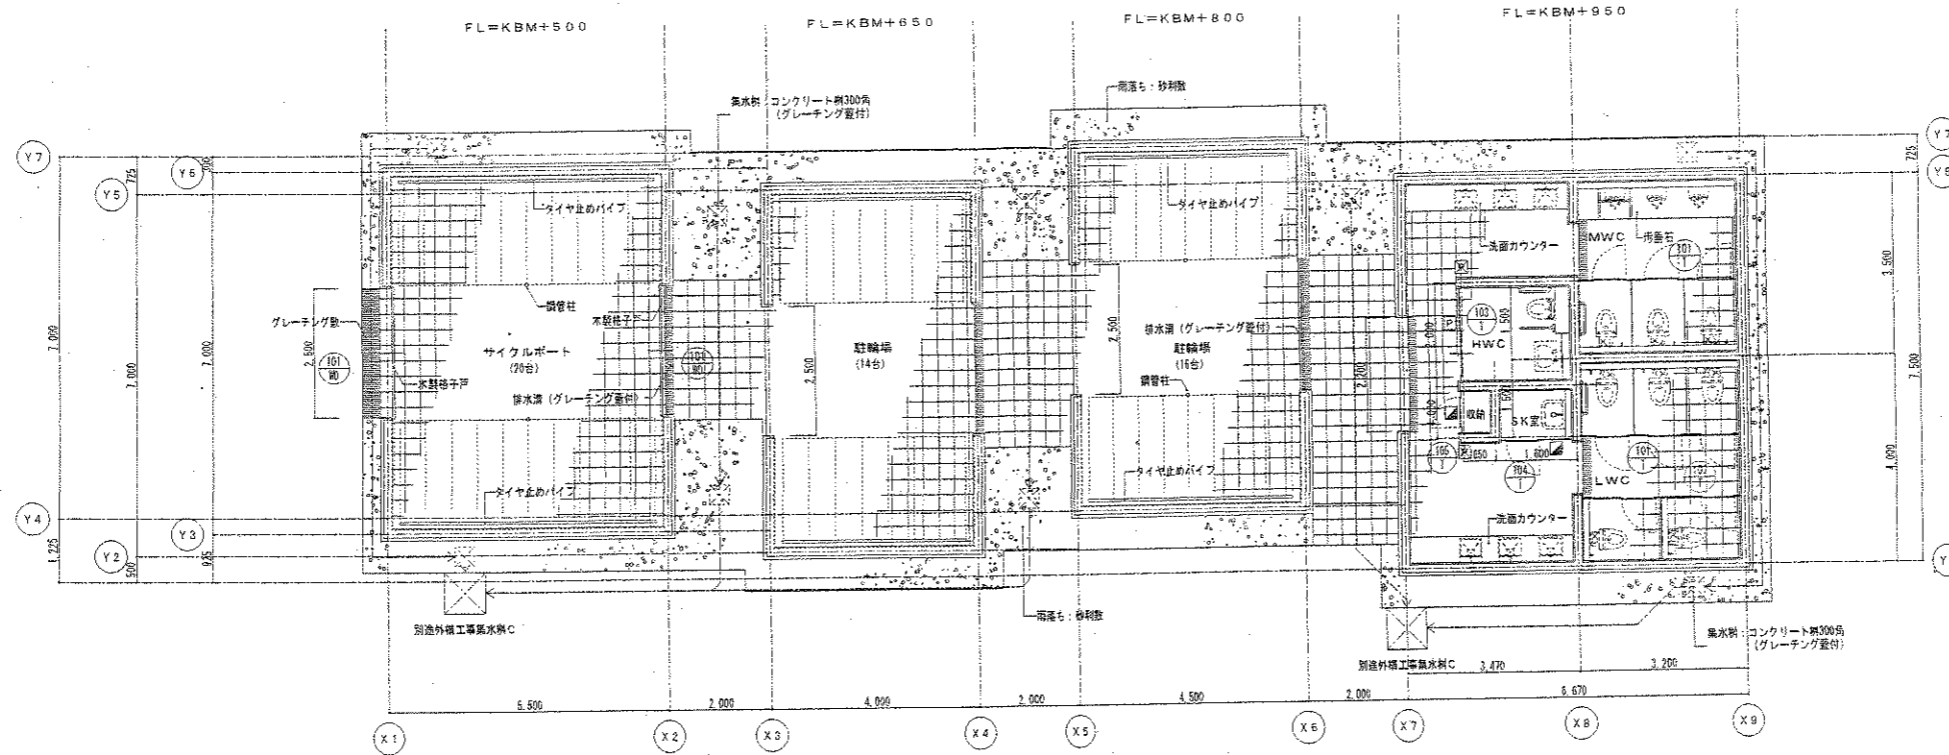

平面図

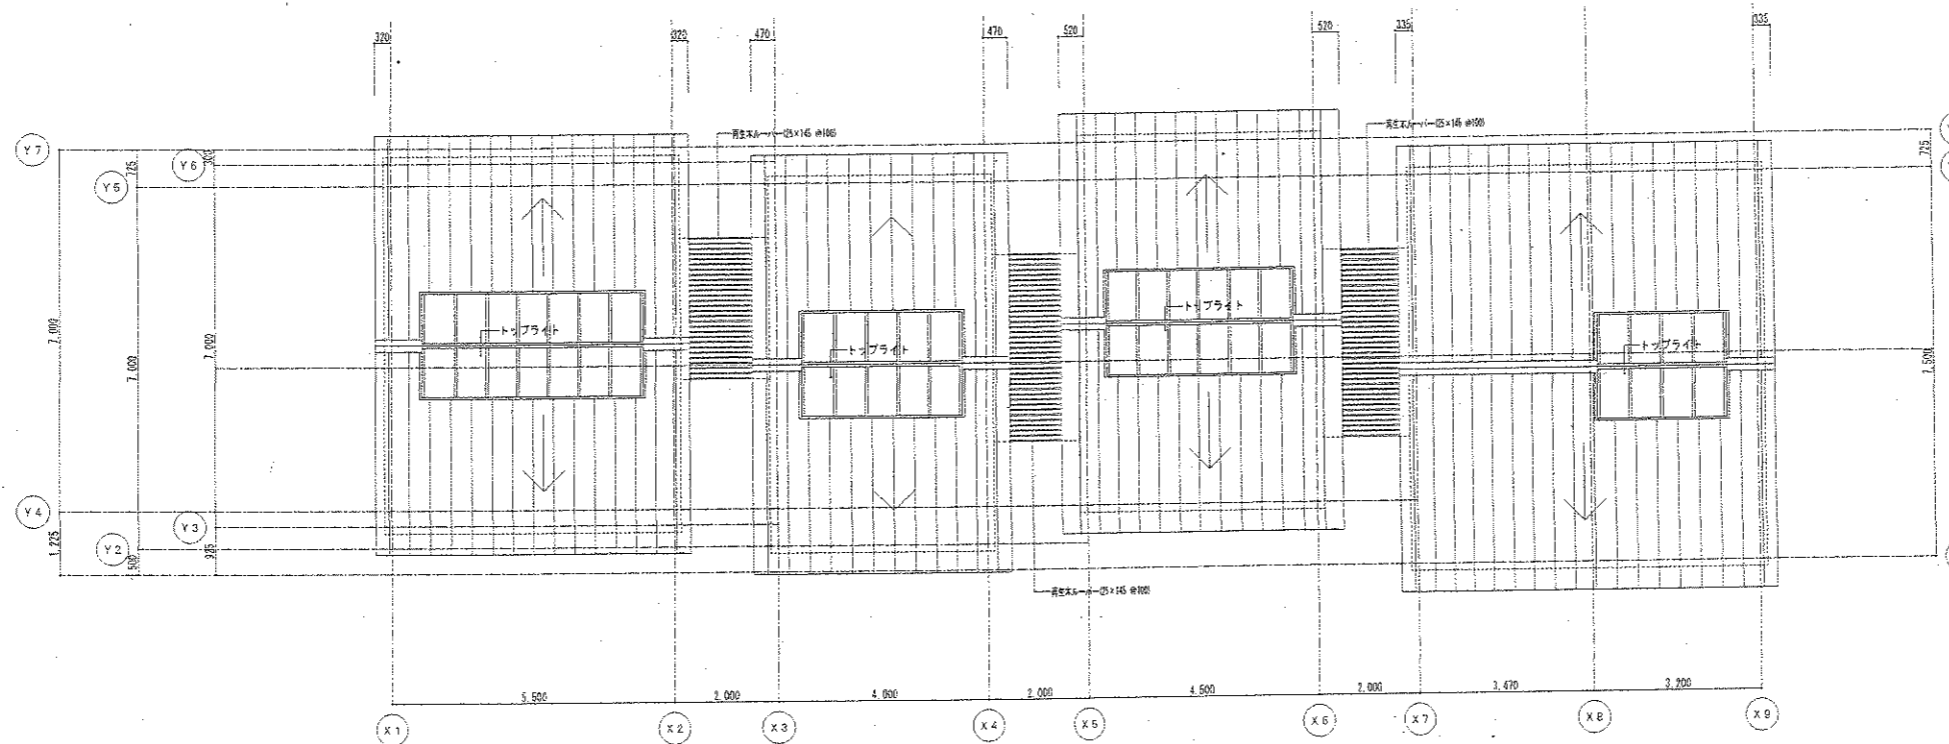

屋根伏図

- 記号凡例
- コンクリート壁
 - 亜鉛めっきアルミ製 (シルク印刷) 平面付
 - ビクタイトサイン (シルク印刷) 平面付
 - ビクタイトサイン (シルク印刷) 突き出し付
 - 雨水貯 300mmコンクリート板 (グレーチング置付)
 - 排水管VP #100