



岐阜市まちづくり推進部公共建築室

工事名称

1階平面図

設計年月日  
平成19年 月 日  
縮尺 1/200

業種

グループ名

社名

設計者

1階建築士登録番号-氏名


設計事務所記入欄


図面の訂正番号

7/11番頁

図面枚数

中

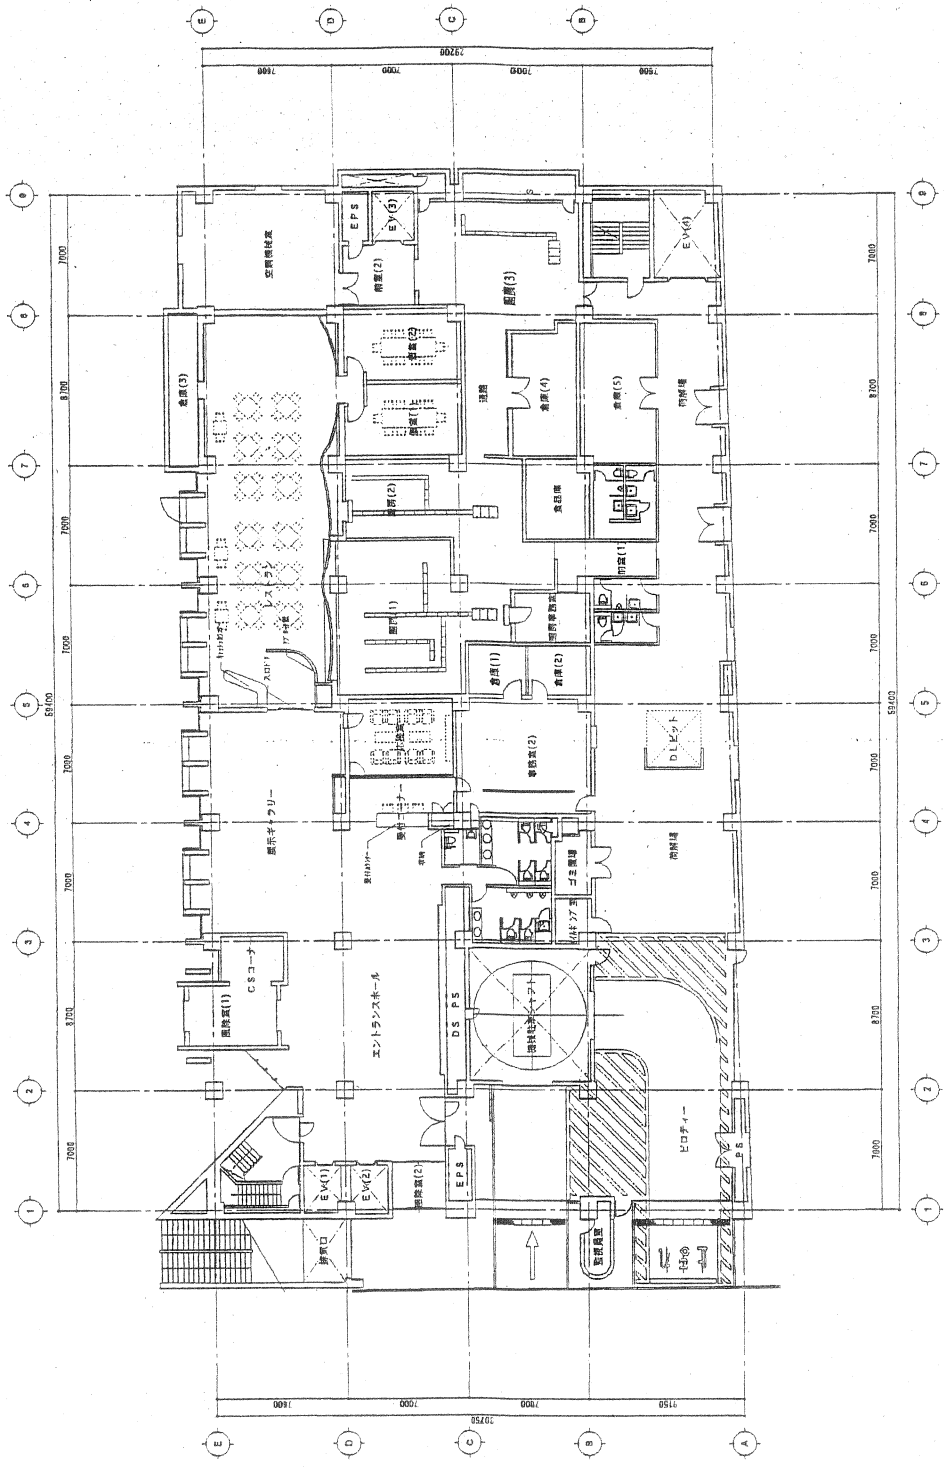


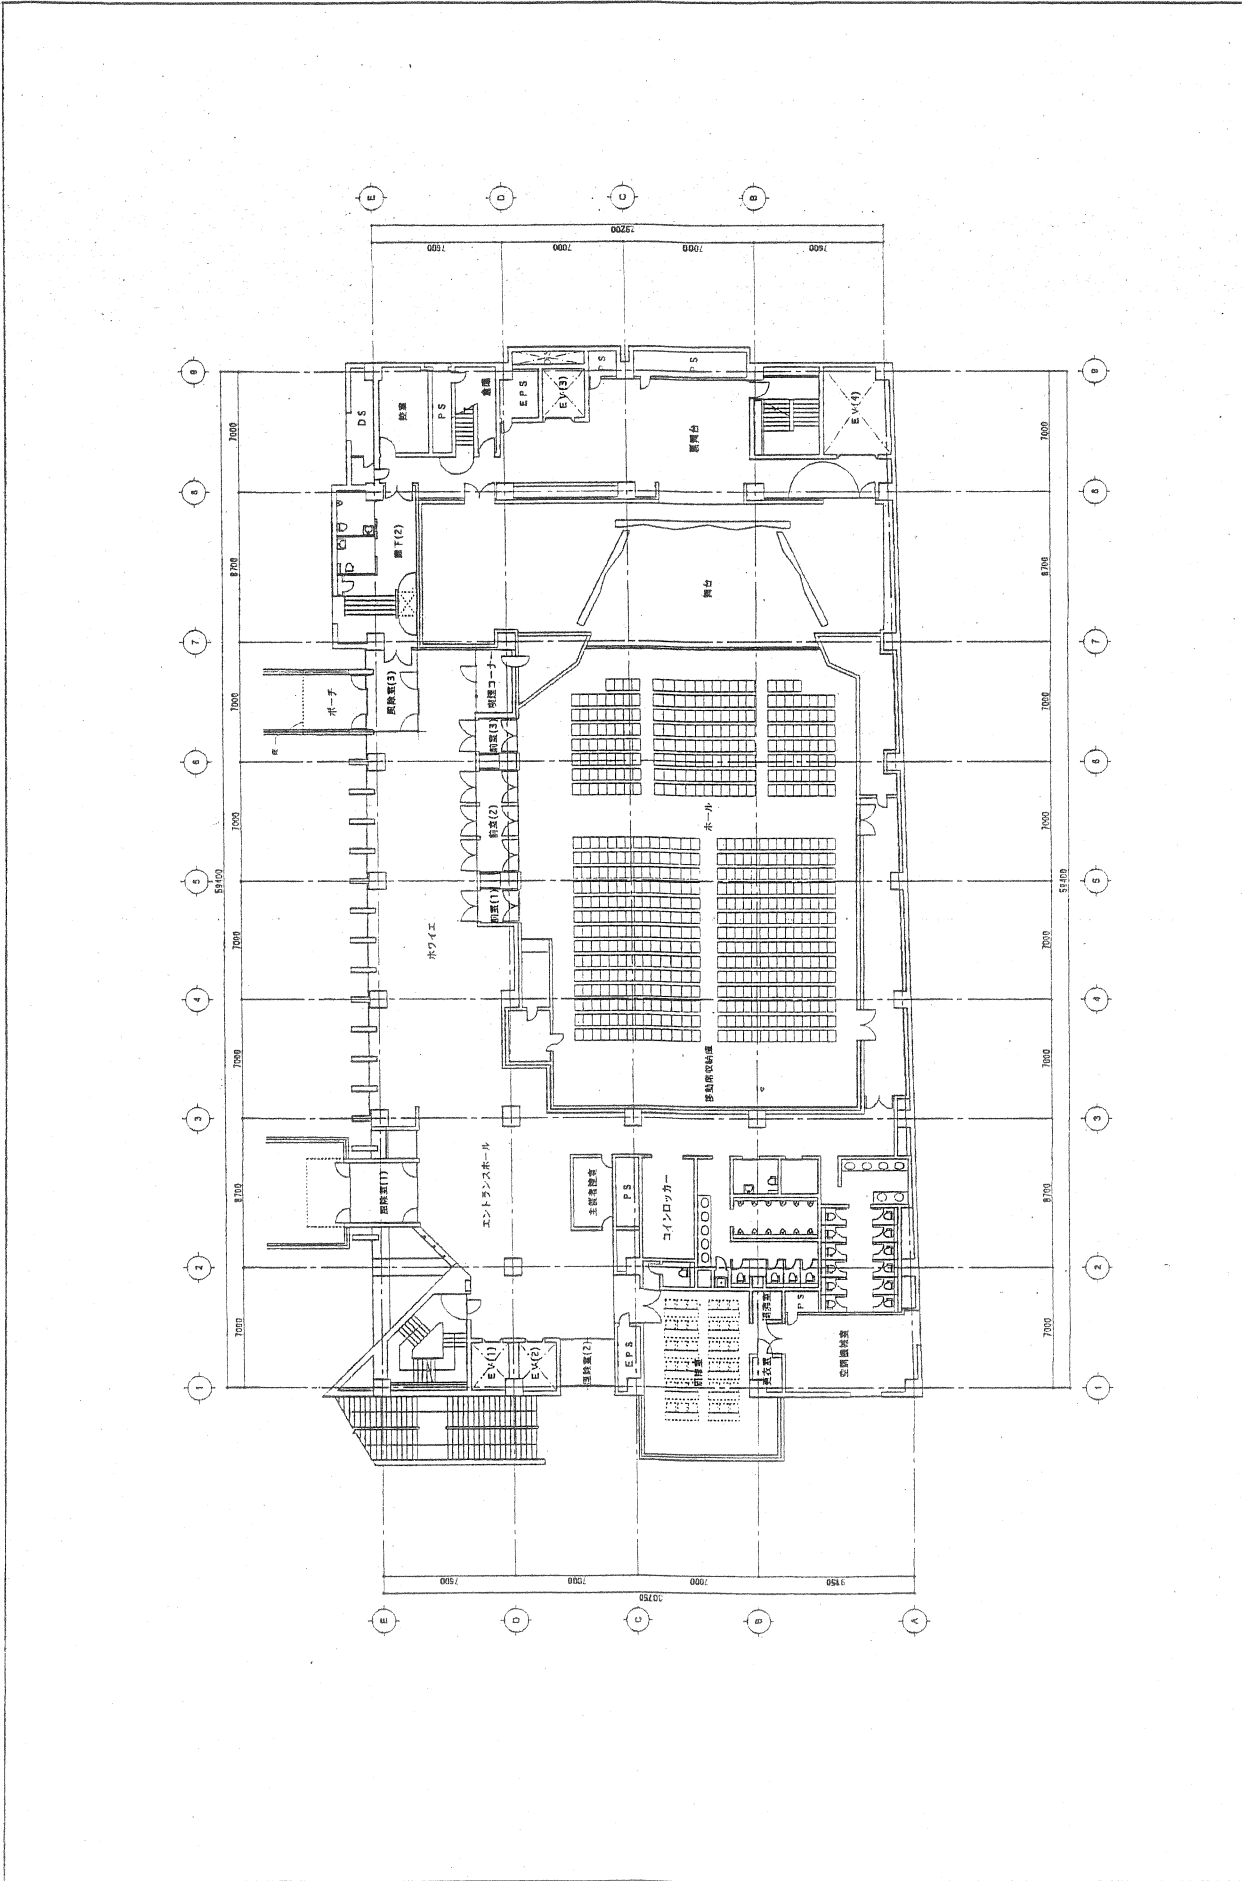

工務名称 <b>岐阜市まちづくり推進部公共建築室</b>		2階平面図		設計年月日 平成19年 月 日	原尺 縮尺 1/200	設計者 グループ名   会社名	設計者 1 昭陽建設株式会社 昭陽建設株式会社	設計者 昭陽建設株式会社 昭陽建設株式会社	図面分類番号 711番号	図面番号
---------------------------------	--	-------	--	--------------------	----------------	--------------------	-------------------------------	-----------------------------	-----------------	------






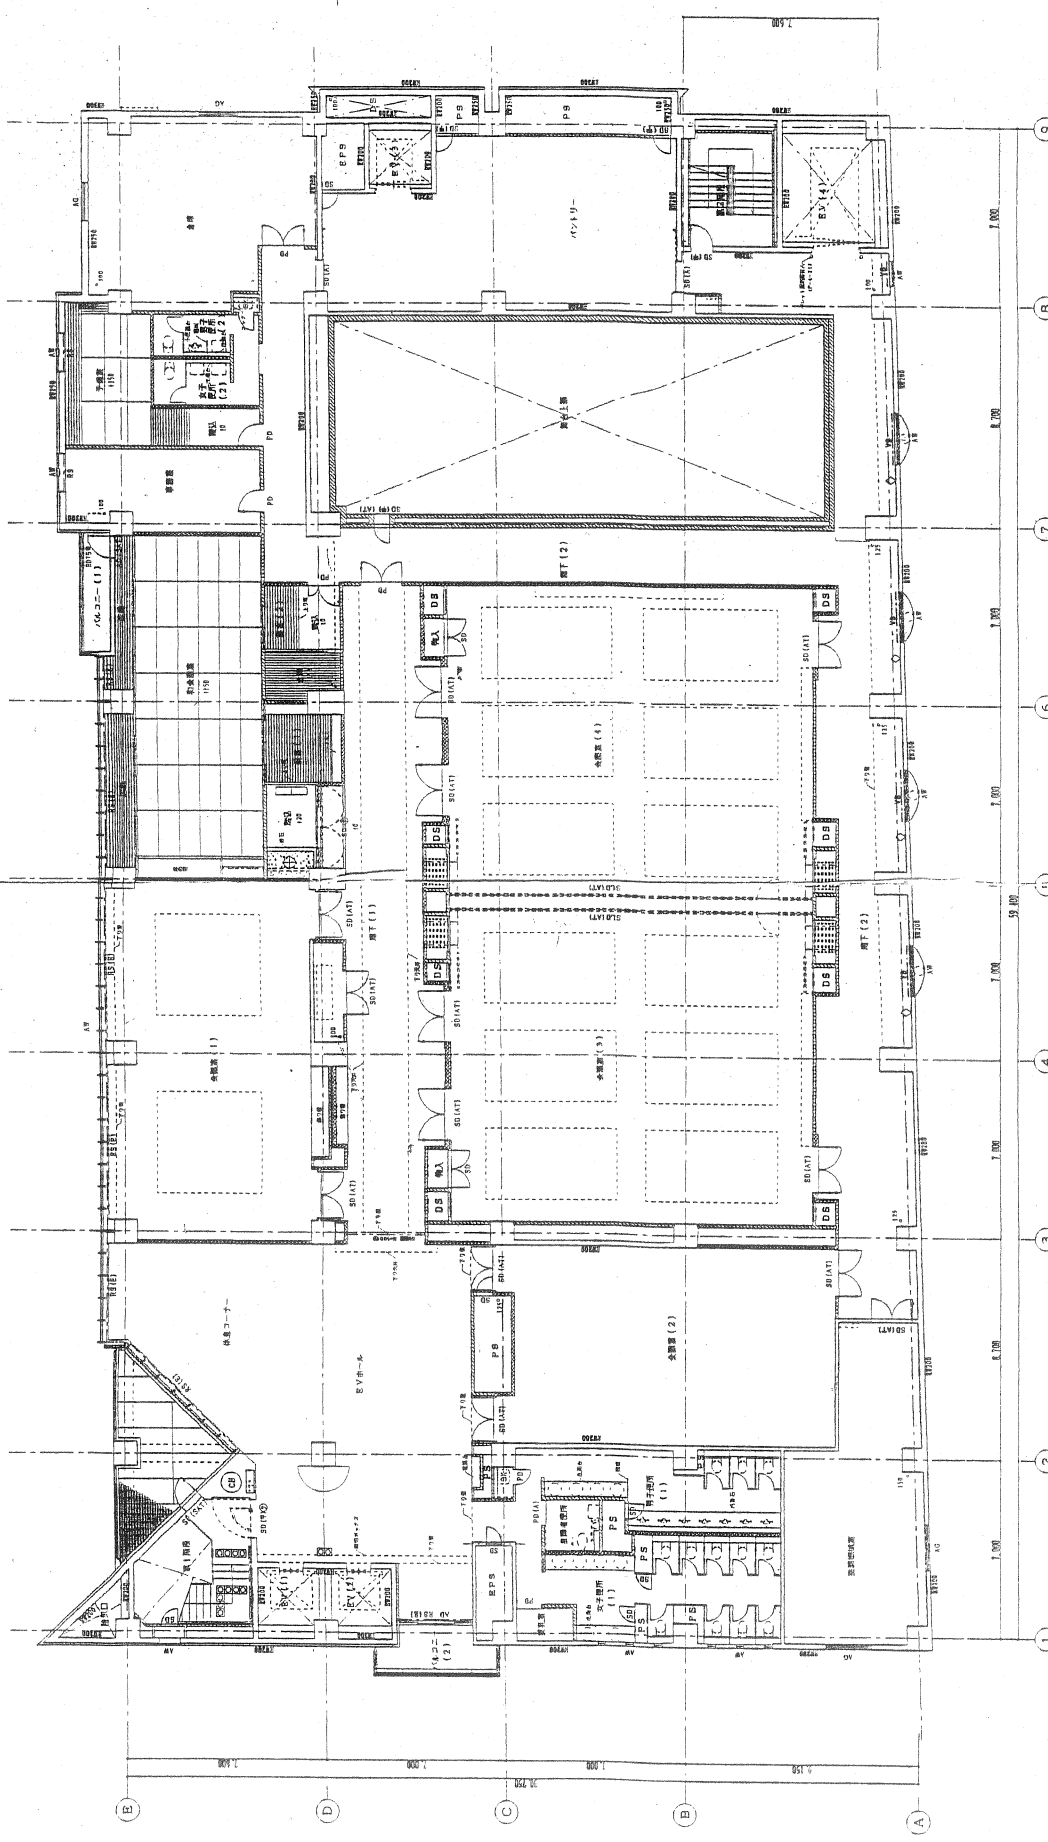

・SFL(40) 建築設計 5FLL(40) 2001040115  
 ・SFL(40) 建築設計 5FLL(40) 2001040115  
 ・SFL(40) 建築設計 5FLL(40) 2001040115

区分	名称	用途	面積	構造	基礎	床	壁	天井	設備	その他
1	ホール	ホール	1,000	RC	基礎	床	壁	天井	設備	その他
2	図書室	図書室	1,000	RC	基礎	床	壁	天井	設備	その他
3	授業室(1)	授業室	1,000	RC	基礎	床	壁	天井	設備	その他
4	授業室(2)	授業室	1,000	RC	基礎	床	壁	天井	設備	その他
5	授業室(3)	授業室	1,000	RC	基礎	床	壁	天井	設備	その他
6	授業室(4)	授業室	1,000	RC	基礎	床	壁	天井	設備	その他
7	パソコン室	パソコン室	1,000	RC	基礎	床	壁	天井	設備	その他
8	教員室	教員室	1,000	RC	基礎	床	壁	天井	設備	その他
9	トイレ	トイレ	1,000	RC	基礎	床	壁	天井	設備	その他

工事名	5階平面図	縮尺	1/100
図面名	5階平面図	縮尺	1/100
製図者	建築士	製図者	
承認者	建築士	承認者	

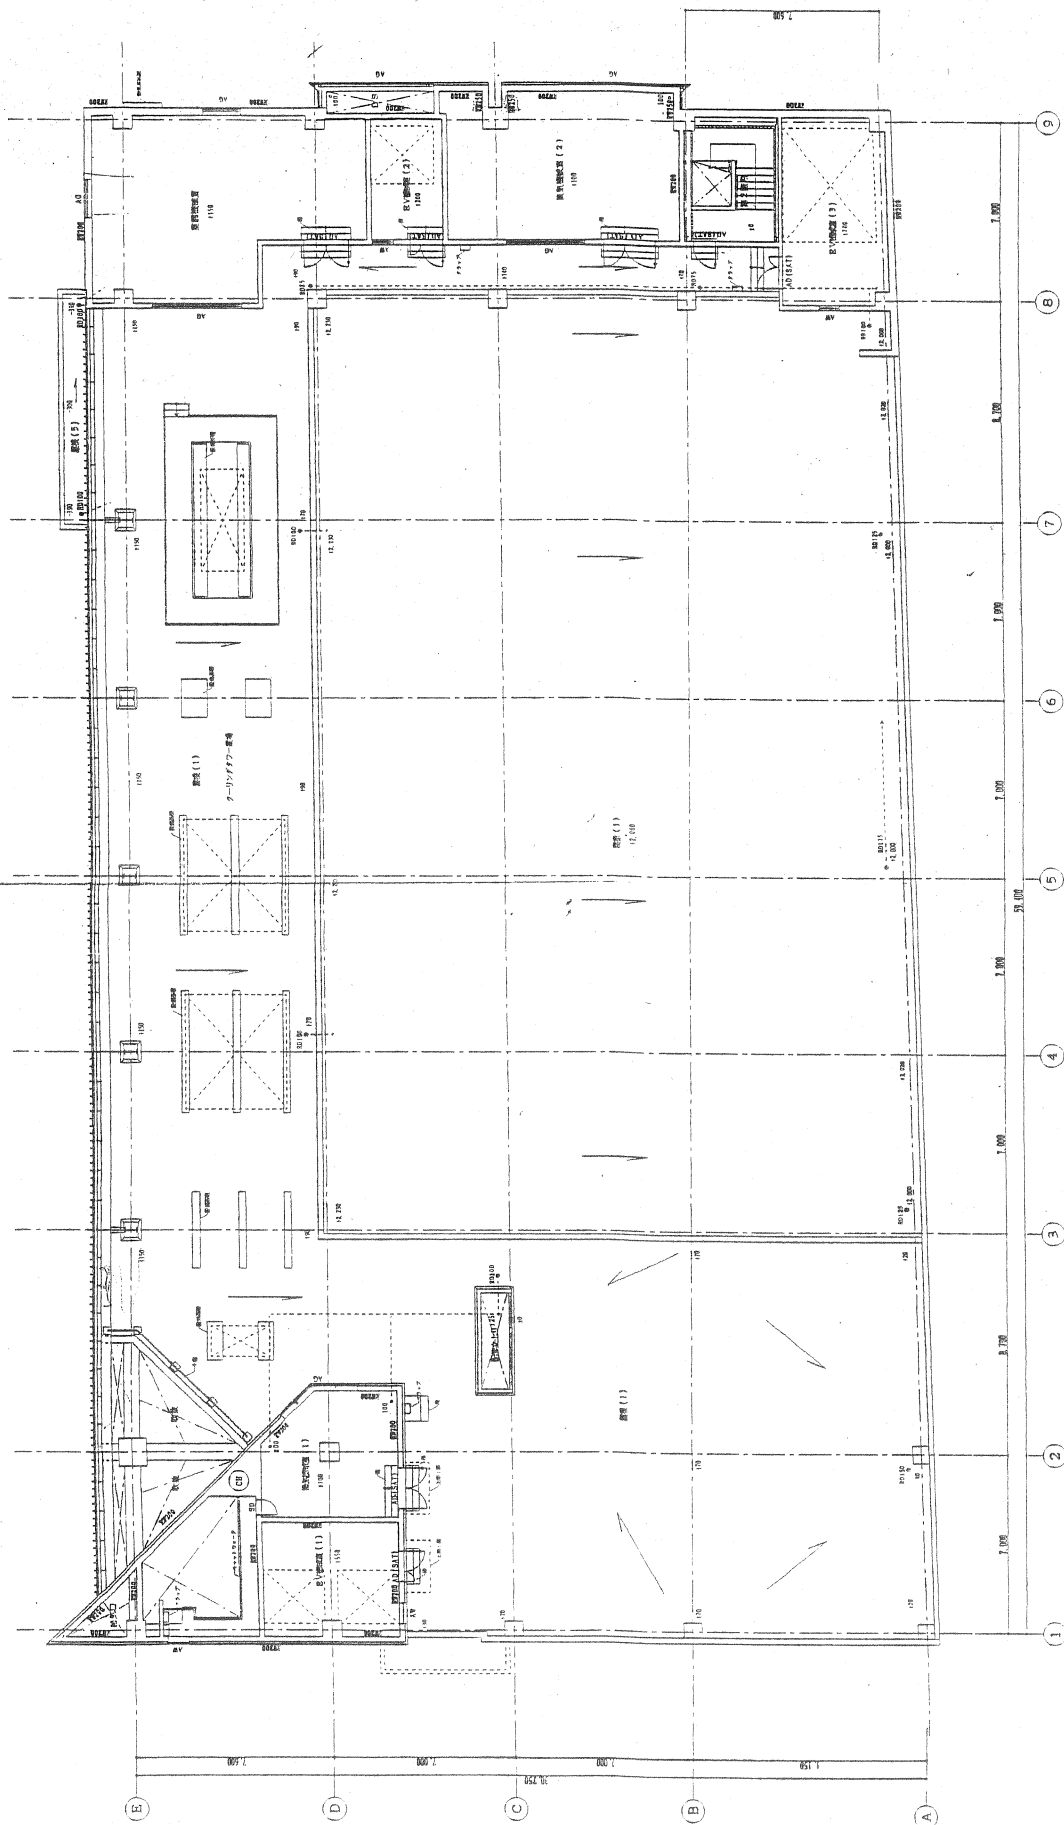

PHILFL(40) 事務所用 昭和14年12月26日 200400111  
 PHILFL(40) 事務所用 昭和14年12月26日 200400111  
 PHILFL(40) 事務所用 昭和14年12月26日 200400111

区画	用途	面積	構造	基礎	柱	梁	床	壁	天井	窓	扉	その他
1	居室	1.150	RC	基礎	柱	梁	床	壁	天井	窓	扉	その他
2	居室	1.150	RC	基礎	柱	梁	床	壁	天井	窓	扉	その他
3	居室	1.150	RC	基礎	柱	梁	床	壁	天井	窓	扉	その他
4	居室	1.150	RC	基礎	柱	梁	床	壁	天井	窓	扉	その他
5	廊	1.150	RC	基礎	柱	梁	床	壁	天井	窓	扉	その他
6	廊	1.150	RC	基礎	柱	梁	床	壁	天井	窓	扉	その他
7	廊	1.150	RC	基礎	柱	梁	床	壁	天井	窓	扉	その他
8	廊	1.150	RC	基礎	柱	梁	床	壁	天井	窓	扉	その他
9	廊	1.150	RC	基礎	柱	梁	床	壁	天井	窓	扉	その他

工 事 名	第 1 階 平 面 図
製 図 者	横 濱 工 務 局
製 図 日 付	平 成 1 0 年 1 1 月