


岐阜都市計画総括図




岐阜都市計画区域	行政区域面積	都市計画区域	市街化区域	市街化調整区域
岐阜市の全部	20,360ha	20,360ha	8,027ha	12,333ha
岐阜市の一部	2,819ha	1,966ha	1,151ha	818ha
岐阜市の全部	791ha	791ha	548ha	243ha
笠原町の全部	1,030ha	1,030ha	518ha	512ha
北方町の全部	518ha	518ha	411ha	107ha
計	25,518ha	24,651ha	10,844ha	13,821ha

拡大図①


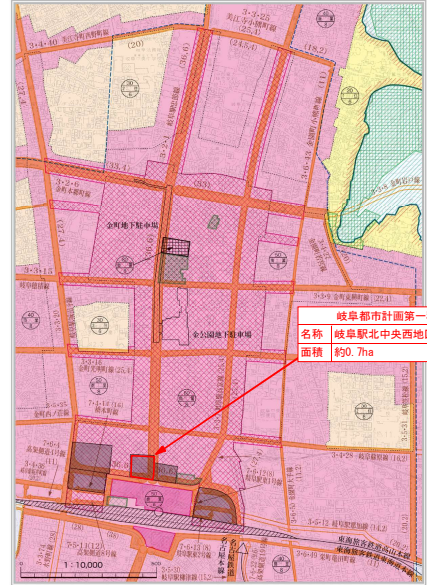


岐阜都市計画第一種市街地再開発事業
名称 岐阜駅北中央地区第一種市街地再開発事業
面積 約0.7ha

拡大図②

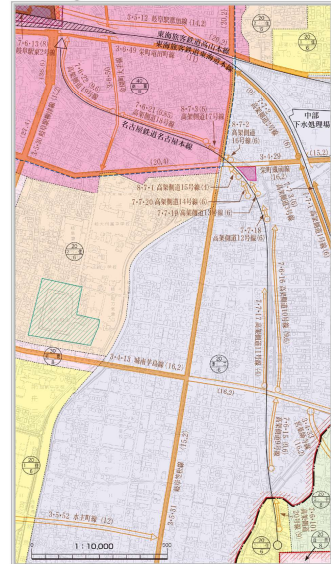

拡大図③

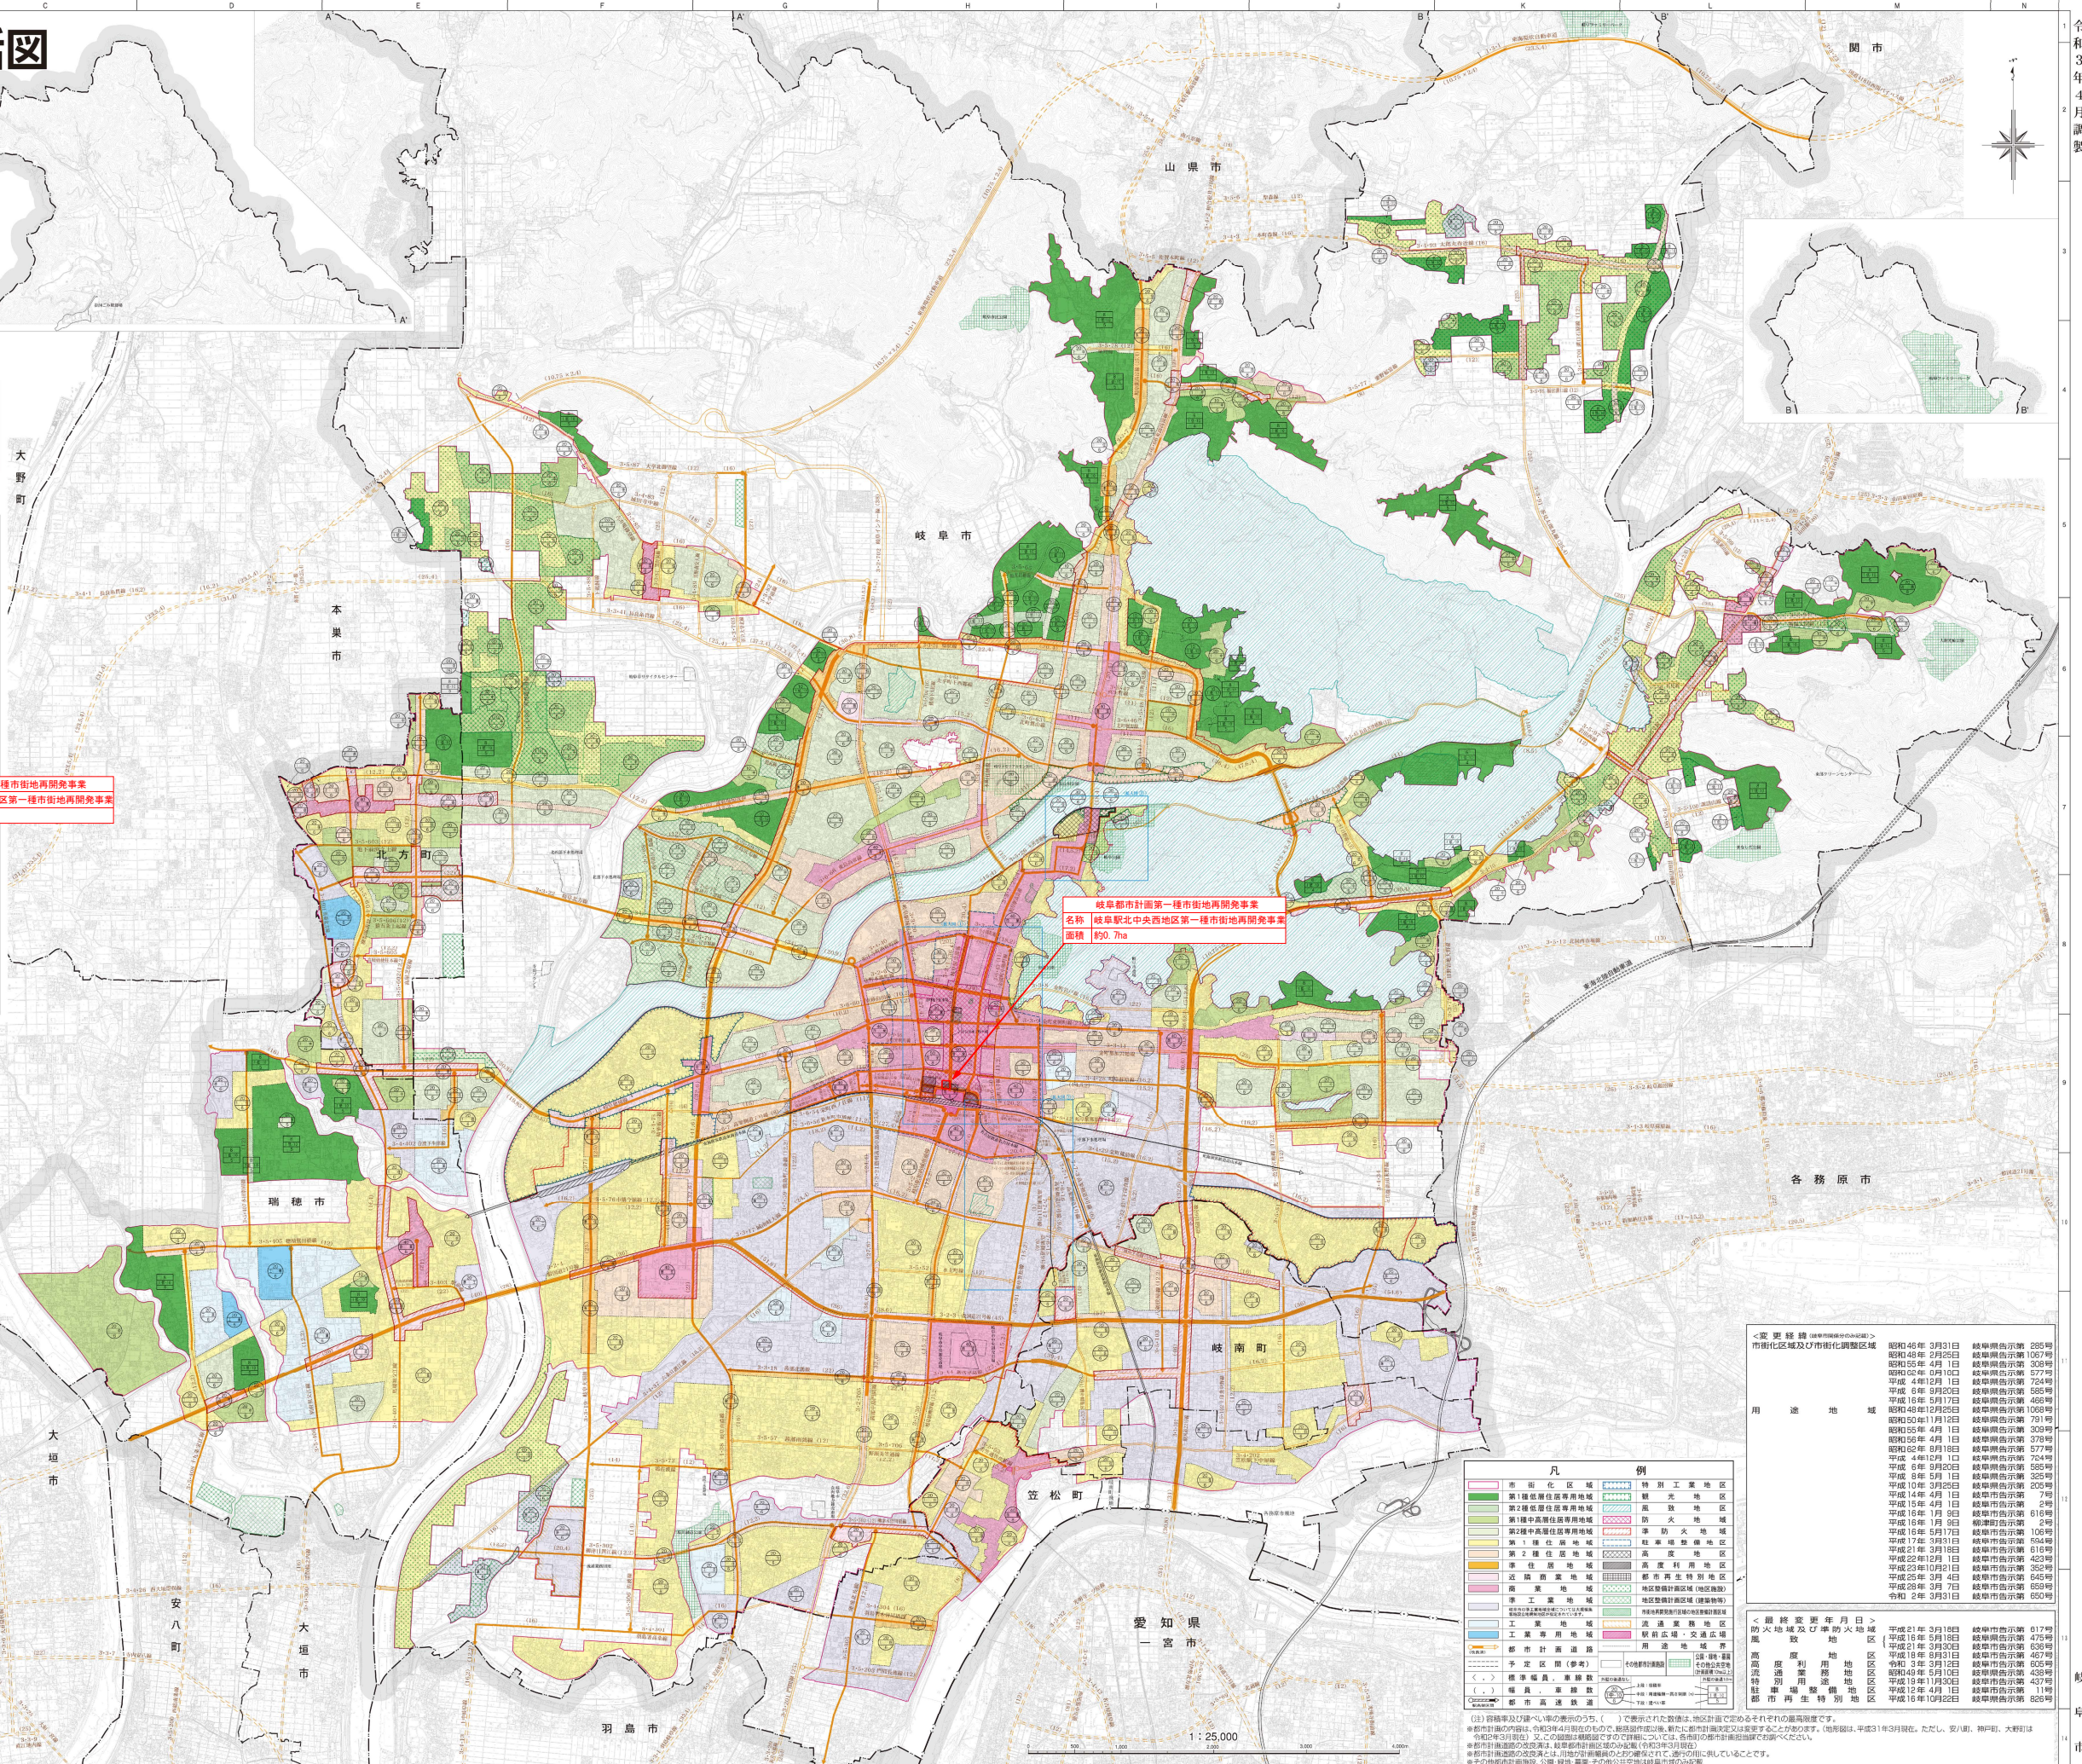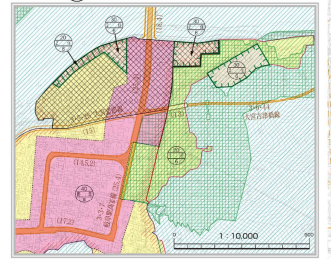

凡例

- 市街化区域
- 第一種低層住居専用地域
- 第二種低層住居専用地域
- 第一種中高層住居専用地域
- 第二種中高層住居専用地域
- 準住居地域
- 近隣商業地域
- 工業専用地域
- 工業地域
- 準工業地域
- 市街化調整区域
- 特別工業地区
- 観光地区
- 風致地区
- 準防火地域
- 防火地域
- 準高度利用地区
- 高度利用地区
- 都市再生特別地区
- 都市計画道路
- 都市計画街路
- 都市計画線路
- 都市計画水路
- 都市計画緑地
- 都市計画公園
- 都市計画緑地
- 都市計画公園
- 都市計画緑地
- 都市計画公園

用途地域

用途地域	昭和46年3月31日	岐阜市告示第 285号
第一種低層住居専用地域	昭和46年3月31日	岐阜市告示第 107号
第二種低層住居専用地域	昭和46年4月1日	岐阜市告示第 308号
第一種中高層住居専用地域	昭和46年9月10日	岐阜市告示第 577号
第二種中高層住居専用地域	平成4年12月1日	岐阜市告示第 725号
準住居地域	平成6年8月20日	岐阜市告示第 585号
近隣商業地域	平成16年5月17日	岐阜市告示第 466号
工業専用地域	昭和46年12月25日	岐阜市告示第 1069号
工業地域	昭和46年1月12日	岐阜市告示第 791号
準工業地域	昭和46年4月1日	岐阜市告示第 303号
市街化調整区域	昭和46年4月1日	岐阜市告示第 379号
特別工業地区	昭和46年8月18日	岐阜市告示第 577号
観光地区	平成4年12月1日	岐阜市告示第 725号
風致地区	平成6年9月20日	岐阜市告示第 585号
準防火地域	平成6年5月1日	岐阜市告示第 325号
防火地域	平成16年3月25日	岐阜市告示第 205号
準高度利用地区	平成14年4月1日	岐阜市告示第 2号
高度利用地区	平成15年4月1日	岐阜市告示第 106号
都市再生特別地区	平成17年3月1日	岐阜市告示第 422号
都市計画道路	平成21年3月18日	岐阜市告示第 618号
都市計画街路	平成22年12月1日	岐阜市告示第 422号
都市計画線路	平成25年10月2日	岐阜市告示第 353号
都市計画水路	平成25年3月4日	岐阜市告示第 645号
都市計画緑地	平成26年3月7日	岐阜市告示第 659号
都市計画公園	令和2年3月31日	岐阜市告示第 650号

最新変更年月日

用途地域	年月日	岐阜市告示第
第一種低層住居専用地域	平成16年5月18日	岐阜市告示第 475号
第二種低層住居専用地域	平成16年3月1日	岐阜市告示第 536号
第一種中高層住居専用地域	平成18年8月31日	岐阜市告示第 467号
第二種中高層住居専用地域	令和3年3月12日	岐阜市告示第 605号
準住居地域	平成19年1月30日	岐阜市告示第 453号
近隣商業地域	平成12年4月1日	岐阜市告示第 422号
工業専用地域	平成16年10月2日	岐阜市告示第 828号

この地図は、縮尺1:10,000の平面図を基に作成したものである。
 ①、②、③は、この地図の拡大図であり、それぞれ異なる縮尺で表示されている。
 ④は、この地図の拡大図であり、それぞれ異なる縮尺で表示されている。
 ⑤は、この地図の拡大図であり、それぞれ異なる縮尺で表示されている。
 ⑥は、この地図の拡大図であり、それぞれ異なる縮尺で表示されている。
 ⑦は、この地図の拡大図であり、それぞれ異なる縮尺で表示されている。
 ⑧は、この地図の拡大図であり、それぞれ異なる縮尺で表示されている。
 ⑨は、この地図の拡大図であり、それぞれ異なる縮尺で表示されている。
 ⑩は、この地図の拡大図であり、それぞれ異なる縮尺で表示されている。
 ⑪は、この地図の拡大図であり、それぞれ異なる縮尺で表示されている。
 ⑫は、この地図の拡大図であり、それぞれ異なる縮尺で表示されている。
 ⑬は、この地図の拡大図であり、それぞれ異なる縮尺で表示されている。
 ⑭は、この地図の拡大図であり、それぞれ異なる縮尺で表示されている。
 ⑮は、この地図の拡大図であり、それぞれ異なる縮尺で表示されている。
 ⑯は、この地図の拡大図であり、それぞれ異なる縮尺で表示されている。
 ⑰は、この地図の拡大図であり、それぞれ異なる縮尺で表示されている。
 ⑱は、この地図の拡大図であり、それぞれ異なる縮尺で表示されている。
 ⑲は、この地図の拡大図であり、それぞれ異なる縮尺で表示されている。
 ⑳は、この地図の拡大図であり、それぞれ異なる縮尺で表示されている。
 ㉑は、この地図の拡大図であり、それぞれ異なる縮尺で表示されている。
 ㉒は、この地図の拡大図であり、それぞれ異なる縮尺で表示されている。
 ㉓は、この地図の拡大図であり、それぞれ異なる縮尺で表示されている。
 ㉔は、この地図の拡大図であり、それぞれ異なる縮尺で表示されている。
 ㉕は、この地図の拡大図であり、それぞれ異なる縮尺で表示されている。
 ㉖は、この地図の拡大図であり、それぞれ異なる縮尺で表示されている。
 ㉗は、この地図の拡大図であり、それぞれ異なる縮尺で表示されている。
 ㉘は、この地図の拡大図であり、それぞれ異なる縮尺で表示されている。
 ㉙は、この地図の拡大図であり、それぞれ異なる縮尺で表示されている。
 ㉚は、この地図の拡大図であり、それぞれ異なる縮尺で表示されている。
 ㉛は、この地図の拡大図であり、それぞれ異なる縮尺で表示されている。
 ㉜は、この地図の拡大図であり、それぞれ異なる縮尺で表示されている。
 ㉝は、この地図の拡大図であり、それぞれ異なる縮尺で表示されている。
 ㉞は、この地図の拡大図であり、それぞれ異なる縮尺で表示されている。
