


岐阜城天守閣等展示実施設計業務委託事業者選定に係る公募型プロポーザルに係る質問及び回答

※質問内容は、質問の趣旨を明確にするために修正してあります。

No	質問事項	回答
1	1～3階の各壁面に小窓が付いているが、展示壁面やケース等で塞がる事は問題ないか。	建築基準法その他関係法令を遵守した上で塞ぐことは問題ありません。
2	4階天井格子+絵図装飾は今回撤去の計画となっているが、由来や設置していた背景はありますか？	大河ドラマ「麒麟がくる」の放送に合わせ令和元年度に実施した展示リニューアルにて設置しました。
3	図番A020_3階撤去天井伏図において「凡例A:展示スペース天井撤去」が図内に記載されていないようですが、どの範囲を想定していますでしょうか？	3階撤去天井伏図のハッチング部が凡例Aの対象範囲となります。
4	各階の改修天井伏図に記載の「吊り照明BOX（詳細図参照）」、3階においては加えて「間接照明BOX（詳細図参照）」について、詳細図があれば提供いただきたいです。	別添「A034_部分詳細図（1）」のとおり。
5	2階3階平面図において階段周りの床仕上げ記載が無いため、想定があれば教えて頂きたいです（その他範囲は「塗床新設」記載あり）。又は、各階の床壁天井の仕上げ色は、実施設計業務の中で建築改修と調整しながら決めるという認識で宜しいでしょうか。	〔前段〕 既設の人造大理石のままとします。 〔後段〕 改修箇所の仕上げ色は、ご認識のとおりです。
6	基本計画書p. 10、p. 11に「規則上、展示不可のフロア」と記載があるが、規制とは法的な規制でしょうか。	建築基準法の規定により、居室扱いは不可とします。
7	資料館（交流館）について、床壁天井の仕上げ色は実施設計業務の中で建築改修と調整しながら決める事が可能な前提で宜いか。	改修箇所の仕上げ色は、ご認識のとおりです。
8	資料館（交流館）について、天伏図上ではCH2100の記載箇所（外壁周りおよびX2通り）とCH2300の下がり天井範囲がありますが、展開図上では基本天高2500と下がり天井2250の寸法の記載がありますが、どちらが正しいでしょうか。	一般天井高：2500（別添「A029_資料館 天井伏図（改修）」青部）、下がり天井高：2100（別添「A029_資料館 天井伏図（改修）」ピンク部）が正しいです。
9	耐震工事の資材運搬用に設置される予定の仮設の索道及びモノレールは展示リニューアル工事でも無料で利用できるという認識で宜しいでしょうか。また、利用できる期間についても想定があればご教示ください。	想定では、展示の現地施工は令和9年6月中旬～9月末を予定しており、仮設の索道及びモノレールは7月末まで利用が可能で、利用料はかかりません。
10	ヒアリングでは、提案書を基にしたスライド（パワーポイント等）の使用は可能だという理解で宜しいでしょうか。	提案書を基にしたスライドの使用は可能ですが、「実施要領9（3）（ア）⑤その他」に記載のとおりとし、提出済み資料の画像データ以外の使用は不可とします。動画など付加することは禁止とします。
11		以上

軽鉄間仕切壁 岐阜城 1階管理室、PS、3階階段部 資料館 各部間仕切り	1/10	軽鉄間仕切壁（片面） 3階PS部	1/10	新設壁部 巾木	1/10	岐阜城 1階天井 モルーパー	1/10	管理室 事務室 天井	1/10	岐阜城 4階天井 木格子天井	1/10	岐阜城・資料館 天井見切り縁	1/10	資料館 ライン照明	1/5
															※照明器具サイズによる
岐阜城 塗床部改修	1/5	資料館 塩ビシート部改修	1/5	資料館倉庫 モルタル ココテ仕上部改修	1/5	岐阜城 床見切り	1/5	資料館 休憩室床	1/5	岐阜城・資料館 天井開口部下地補強					1/20 1/10
										<div>野縁を切断する場合</div> <div>野縁を切断しない場合</div>					
人造石研ぎ出し床	1/5	人造石研ぎ出し（新設） （ビールストーン同等品）	1/5	新設構造スラブ部		岐阜城 天井内シャッター受下り壁	1/15	岐阜城・資料館 シャッターレール	1/5	資料館 天井設備吊物補強 ※資料館 2ヶ所	1/10	岐阜城 補強部化粧壁	1/10	資料館 折り上げ天井	1/10
岐阜城 吊り照明BOX	1/5	岐阜城 WD1	1/5	資料館 化粧カバー	1/10	資料館 ピクチャーレール	1/5	岐阜城 3階間接照明BOX	1/10	岐阜城 軒天井配管ダクト	1/10	岐阜城 階段腰壁 解体部	1/40		
岐阜市まちづくり推進部															
工事名称						設計年月日			1級建築士登録番号一氏名						
岐阜城天守閣等改修工事						縮尺【原版A1】			設計事務所記入欄						
部分詳細図（1）						NS A1 (A3)			図面分類番号 図面番号						
									ファイル番号 A034						

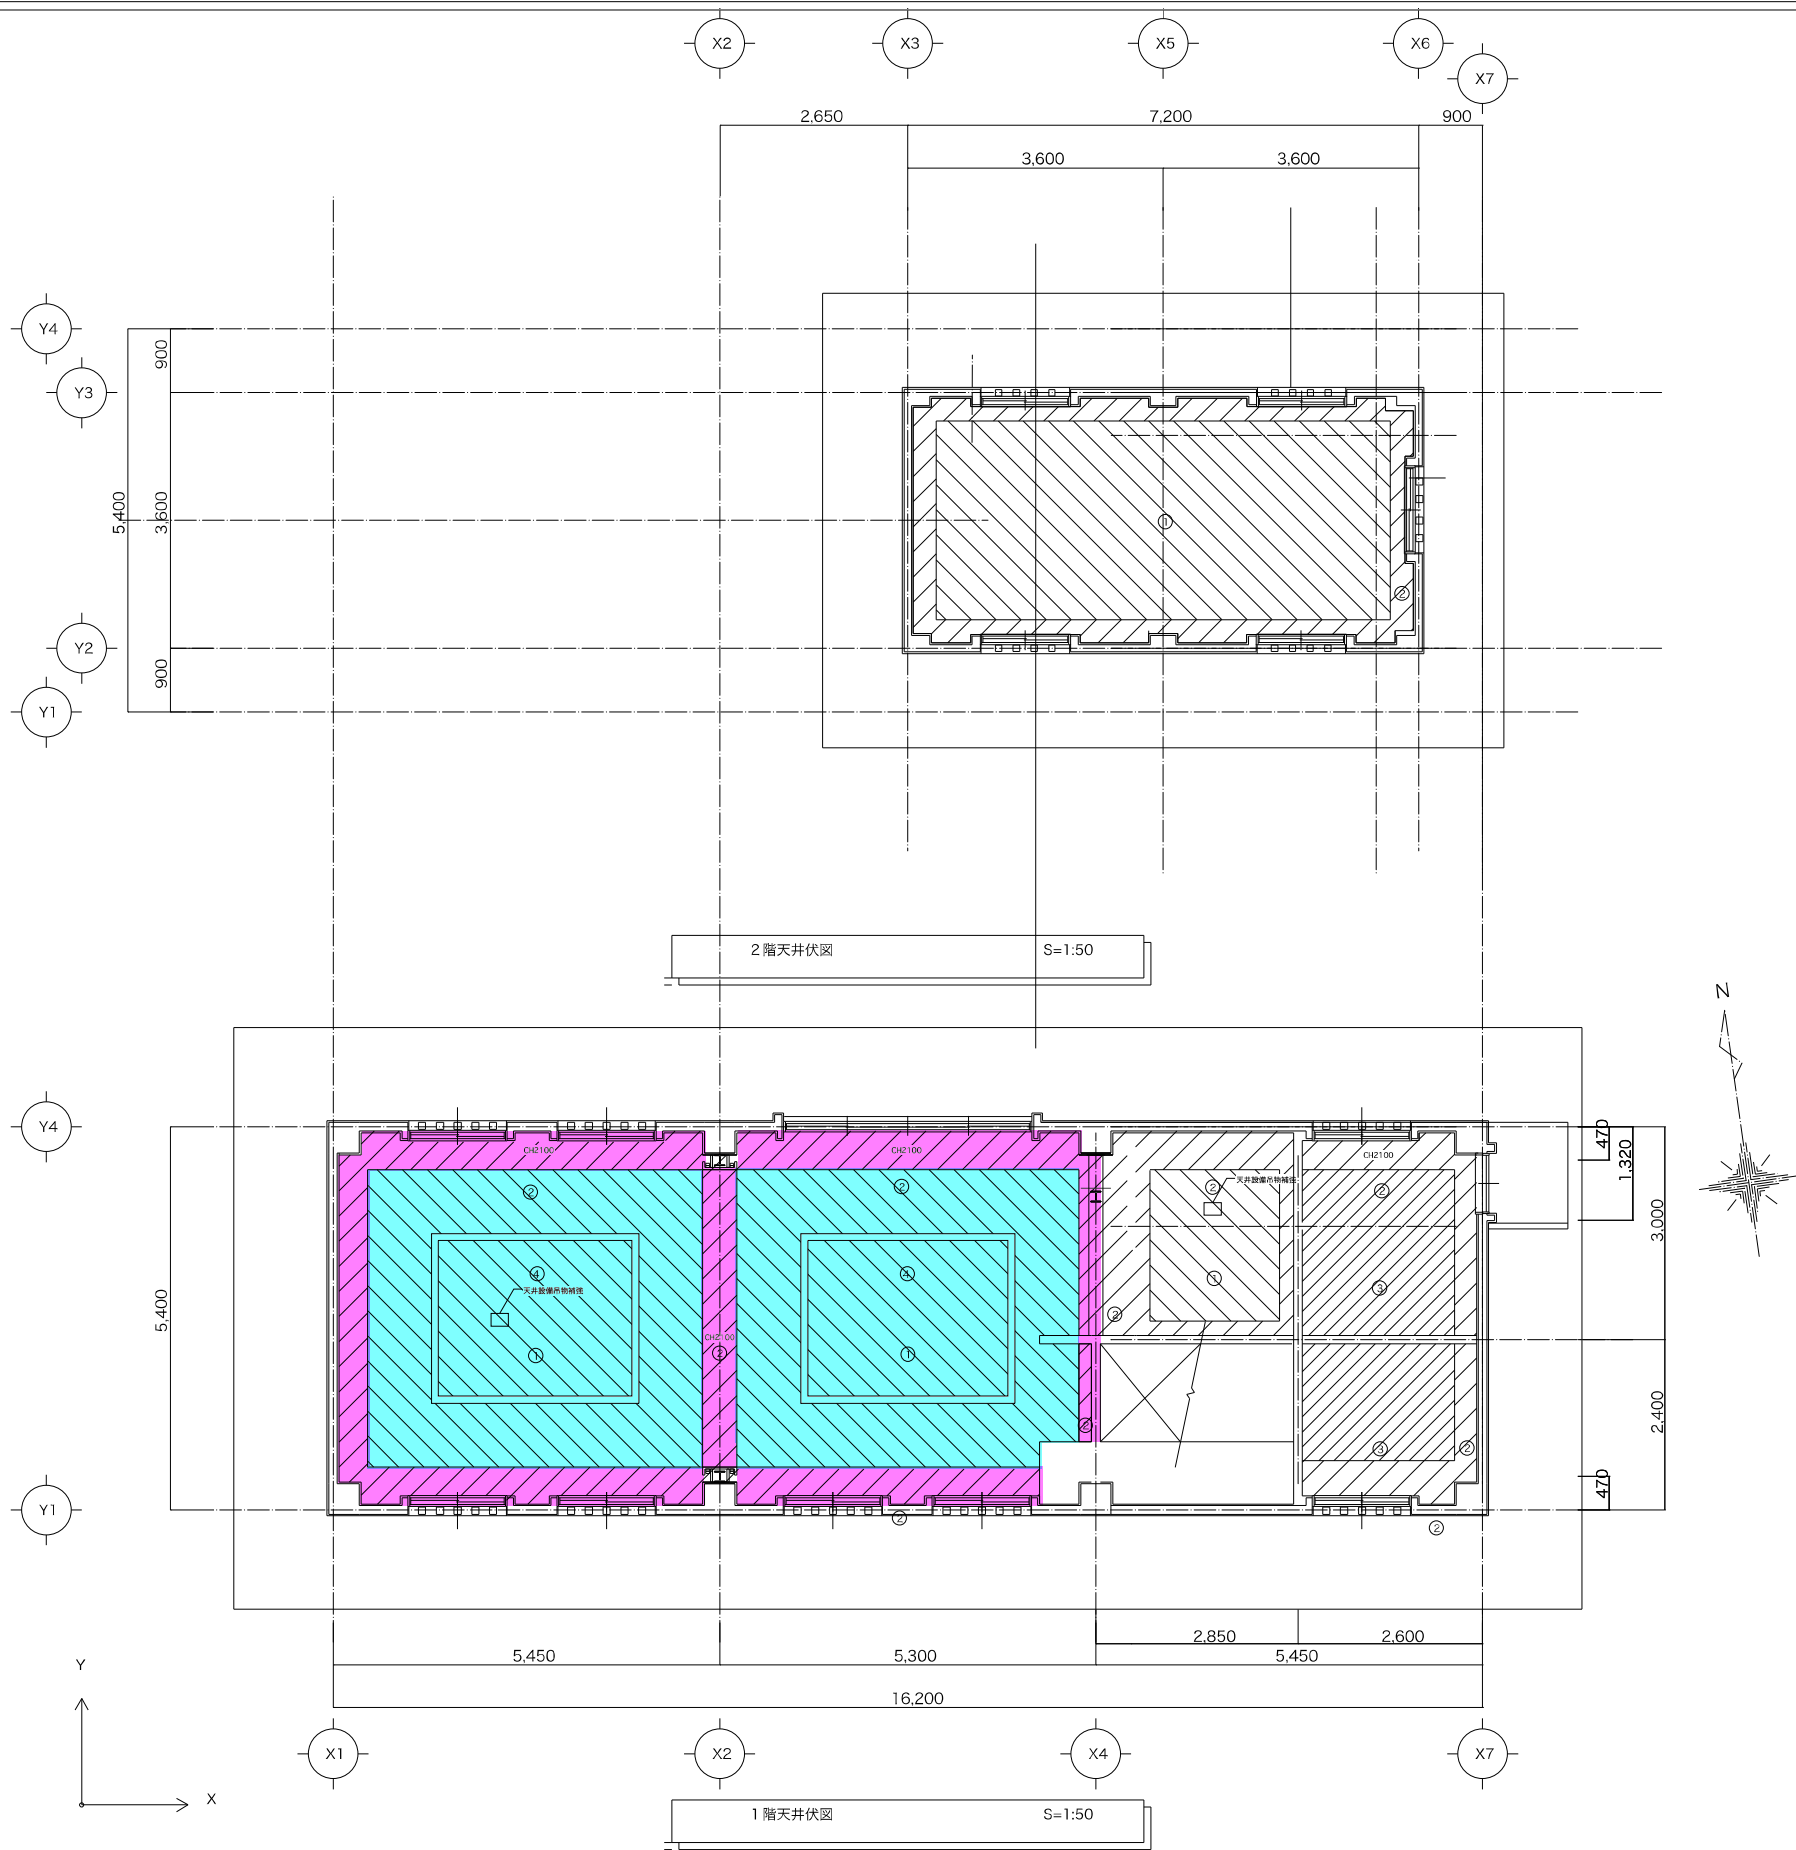

CH2500  
CH2100

改修工事凡例	
符号	改修内容
①	GB-Rt9.5+9.5 内装薄塗材E 新設 (LGS下地組共)
②	GB-Rt9.5+9.5 内装薄塗材E (下がり天井CH2300) 新設 (LGS下地組共)
③	GB-Rt9.5+9.5 内装薄塗材E 新設 (LGS下地組共)
④	ライン照明 (詳細図参照)

岐阜市まちづくり推進部

工事名称  
岐阜城天守閣等改修工事  
資料館 天井伏図 (改修)

設計年月日  
縮尺【原版A1】  
1/100・1/50・A1  
(1/200・1/100)(A3)

1級建築士登録番号一氏名

設計事務所記入欄

図面分類番号  
図面番号  
A029