

地区計画届出マニュアル

**(島、則武、日野、長良南町、伊奈波、市橋二丁目、
宇佐一丁目東、柳津町上佐波西、高島屋南、
柳津町上佐波西第2地区)**

令和5年12月

岐阜市 都市建設部 都市計画課
〒500-8701 岐阜市司町 40 番地 1
TEL : (058)265-3906 FAX : (058)214-2381
E-mail : toshi-s@city.gifu.gifu.jp

〈はじめに〉

地区計画制度は、「地区レベル」のまちづくりに対応する制度として昭和 55 年に創設されました。岐阜市では、昭和 63 年より地区計画制度を活用し、地区の状況や特性に応じた地区レベルでのまちづくりを進めています。

地区計画が定められた地区のうち地区整備計画（道路の配置や規模、建築物の用途、高さ、壁面の位置などの制限など）が定められた区域内において、建築物及び工作物などの建築を行う方は、岐阜市役所へ「地区計画の届出」が必要となります。


そこで、「地区計画の届出」事務を円滑に進めるために本マニュアルを作成しました。

〈目 次〉

1 地区計画区域内の手続き（地区計画の届出フロー）	1
2 届出書類のつづり方	3
3 届出書類の作成例	4
(1) 地区計画の区域内における行為の届出書	
(2) 地区計画の区域内における行為の変更届出書	
(3) 図面の作成例	
(4) 地区計画届出書類チェックシート	
(5) 届出内容事前チェックシート	
4 届出様式等	10
(1) 届出書	
①地区計画の区域内における行為の届出書	
②地区計画の区域内における行為の変更届出書	
(2)チェックシート	
1)地区計画届出書類チェックシート	
2)届出内容事前チェックシート	
①島A地区	
②島B、則武A、日野A地区	
③島C地区	
④島D～G、則武B、日野B地区	
⑤長良南町A地区	
⑥長良南町B地区	
⑦伊奈波地区	
⑧市橋二丁目地区	
⑨宇佐一丁目東地区	
⑩柳津町上佐波西地区	
⑪高島屋南地区	
⑫柳津町上佐波西第2地区	

1 地区計画区域内の手続き

地区計画区域内での建築等を進めようとするときは、以下のような手続きが必要となります。

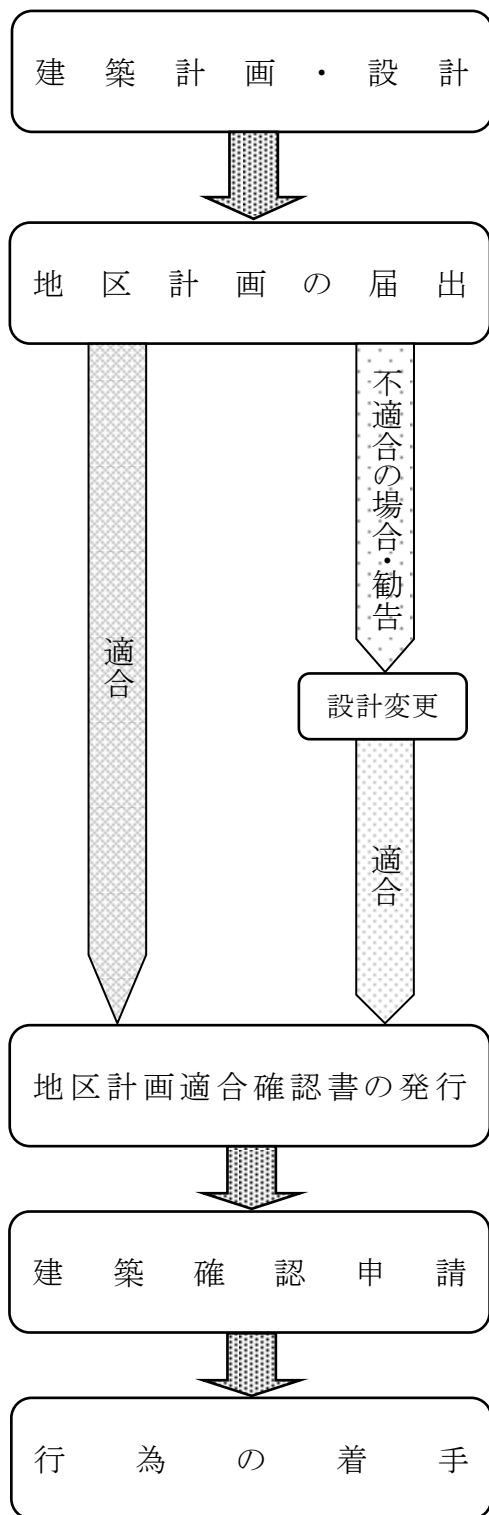

- ・届出は、**行為の着手30日前までに**必要です。
(都市計画法第58条の2第1項)

届出窓口

地区により届出先が異なります。

- ・基盤整備部土木調査課
(主に区画道路拡幅型の地区計画)
芥見南山三丁目、大洞一丁目、河渡、太郎丸、
巖美・春近、上芥見、芥見、芥見大般若、岩、日
置江、大脇・中島、東改田、小西郷、木田、下西
郷、中・小野、中西郷、西改田北向、西改田表
川、西改田若宮、西改田宮堀第1、西改田宮堀
第2、上尻毛
- ・都市建設部都市計画課
(主に建築物に関する事項の地区計画)
島、則武、日野、長良南町、吉野町五丁目東、
大学西、柳ヶ瀬通北、橋本町一丁目西、伊奈波
市橋二丁目、宇佐一丁目東、柳津町上佐波西、
高島屋南、柳津町上佐波西第2


- ・届出受付から適合確認書交付までは、**2週間程度必要**となりますので、期間に余裕を持って届出いただくようお願いします
- ・地区計画適合確認書写しを添付すること。
- ・地区計画条例が定められている地区にあっては、地区計画条例による審査が行われます。

《 注意 》

- ・地区計画の届出内容に変更が生じた場合は、都市計画法第58条の2第2項に基づき、**変更にかかる行為に着手する30日前**までに変更内容を届け出てください。
- ・都市計画法第29条第1項に基づく開発許可申請が必要な場合、開発許可申請時に地区計画への適合を確認する必要があります。
(都市計画法第33条)

- ・ 届出は、書面（正・副2部）を都市計画課窓口※に提出、郵送またはLoGoフォームへのデータ入力等で申請いただけます。
- ・ 書類に不備等があった場合は、訂正後の受付となります。

○ 届出フロー

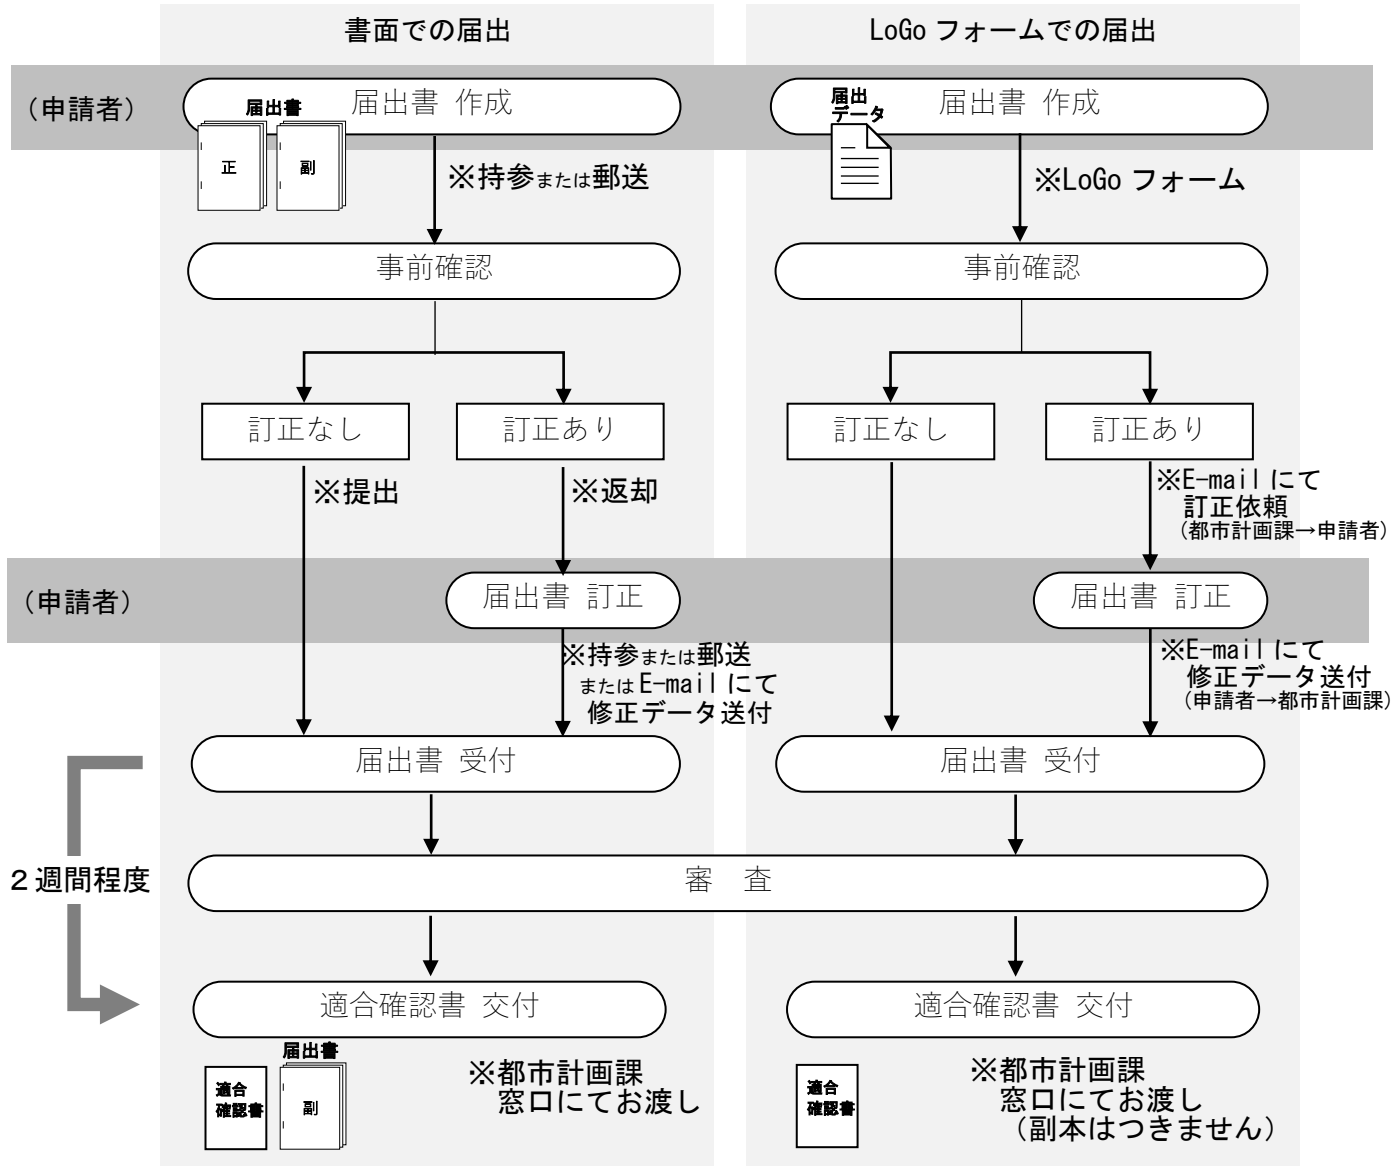

【E-mail】


toshi-s@city.gifu.gifu.jp

【LoGoフォーム入力ページ】LoGoフォームでの届出の場合


- URL : <https://logofom.jp/form/BcLm/182176>
- 岐阜市トップページ ⇒ オンライン申請 岐阜市オンライン申請総合窓口サイト
⇒ カテゴリー『まちづくり・都市計画』 ⇒ 岐阜市地区計画に関する届出

2 届出書類のつづり方

【正本】

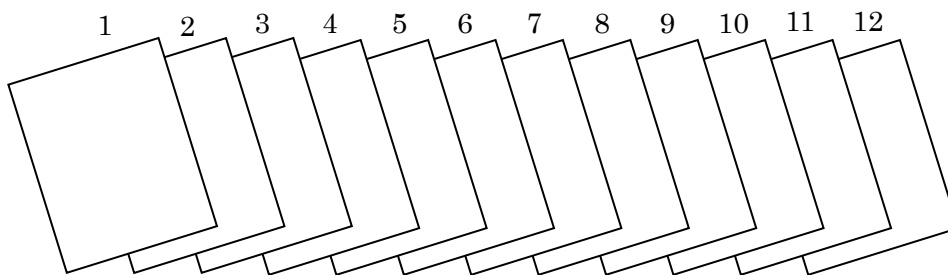

【副本】

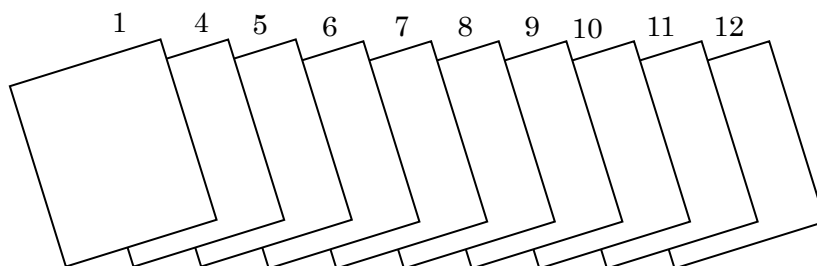

- 1 地区計画の区域内における行為の届出書
- 2 地区計画届出書類チェックシート
- 3 届出内容事前チェックシート
- 4 位置図
- 5 公図：地図証明書（写し可又は登記情報提供サービスにより取得した地図情報でも可）
- 6 土地登記事項証明書（3ヶ月以内に発行されたもの、写し可又は登記情報提供サービスにより取得した不動産登記情報（全部事項）でも可）
- 7 配置図
- 8 各階平面図
- 9 立面図（2面以上）
- 10 求積図
- 11 造成計画図
- 12 その他
 - ・借地証明書、売買契約書等（届出者と土地所有者が異なる場合）
 - ・参考となるべき事項を記載した図書

} 正本のみ添付

・届出行為の種類によって必要書類が異なりますので地区計画届出書類チェックシートをご参照ください。

・様式は下記ページからダウンロードできます。

【岐阜市 HP】

- URL：<https://www.city.gifu.lg.jp/info/machizukuri/1007778/1008146/1008208.html>
- ページ番号：1008208
- 岐阜市トップページ ⇒ 市政情報
 - ⇒ まちづくり（都市計画・都市整備） ⇒ 都市計画 ⇒ 地区計画 ⇒ 届出書など

3 届出書類の作成例

(1) 地区計画の区域内における行為の届出書

様式第1号
地区計画の区域内における行為の届出書

〇〇年〇〇月〇〇日 ← ①

(あて先)
岐阜市長

届出者 住所 〇〇市〇〇町〇〇番地
氏名 岐阜 一郎 ← ②
電話番号 〇〇〇 - 〇〇〇〇 - 〇〇〇〇

土地所有者 住所 □□市□□町□□番地
氏名 今沢 一雄 ← ③
電話番号 □□□ - □□□□ - □□□□

都市計画法第58条の2第1項の規定に基づき、

④ → (1) 土地の区画形質の変更
(2) 建築物の建築又は工作物の建設
(3) 建築物等の用途の変更
(4) 建築物等の形態又は意匠の変更

について、下記により届け出ます。

記

1 行為の場所 岐阜市〇〇町〇丁目〇〇番〇 ← ⑤

2 行為の着手予定日 □□年□□月□□日 ← ⑥

3 行為の完了予定日 △△年△△月△△日

⑦ → 4 設計又は施行方法 ← ⑧

地区の名称	島 A	地区地区計画	用途地域	第2種中高層住居専用地域	
(1) 土地の区画形質の変更	区域の面積		〇〇〇.〇〇 m ²		
(2) (イ) 行為の種別	建築物の建築 工作物の建設		(新築) 改築・増築・移転		
建築物の建築又は工作物の建設	設計の概要	(ロ)	届出部分	届出以外の部分	合計
		(i) 敷地面積			〇〇〇.〇〇 m ²
		(ii) 建築又は建設面積	□□□.□□ m ²	□□□.□□ m ²	□□□.□□ m ²
		(iii) 延べ面積	□□□.□□ m ²	□□□.□□ m ²	□□□.□□ m ²
		(iv) 高さ	地盤面から		△△. △△△ m
		(v) 用途	一戸建ての住宅		
(vi) かき又はさくの構造	◇◇◇◇◇		高さ	◇. ◇◇◇ m	
(3) 建築物等の用途の変更	(イ) 変更部分の延べ面積	(ロ) 変更前の用途	(ハ) 変更後の用途		
	m ²				
(4) 建築物等の形態又は意匠の変更	変更の内容				
連絡先	住所	〇〇市〇〇町〇〇番地			
	氏名	□□建築設計事務所 担当：□□ ← ⑪			
	電話番号	△△△ - △△△△ - △△△△			

※次ページをご参照ください。

(補足説明)

- ① 届出書の提出日を記入してください。(行為の着手の30日前までに提出してください。)
- ② 確認申請書等の申請者名(予定)を記入してください。適合確認書交付時の氏名となります。
- ③ **土地登記事項証明書の土地所有者の住所氏名**を記入してください。複数人の場合、全員の住所氏名を記入してください。**届出者と土地所有者が異なる場合は、売買契約書の写しを添付**してください。親族の場合は不要です。
- ④ 該当する届出内容に○印を記入してください。
- ⑤ 土地登記事項証明書と同一の**地名地番**を記入してください。
- ⑥ 行為の着手予定日は、**提出日から30日後以降の日付**を記入してください。
- ⑦ 地区名を記入してください。島(A~G)、日野(A・B)、則武(A・B)、長良南町(A・B)、については、細地区まで記入してください。
- ⑧ 「(1) 土地の区画形質の変更」で届出される場合は、記入してください。
- ⑨ 該当項目に○印を記入してください。
- ⑩ 設計概要について、**添付図面及び建築確認申請と同じ面積・高さ**を記入してください。
- ⑪ 届出書の修正や適合確認書の発行時における連絡先及び担当者名を記入してください。

※通常の管理行為等で次に掲げる行為については、届出は必要ありません。

(都市計画法施行令第38条の5)

- (1) 土地の区画形質の変更
 - ・建築物で仮設のものの建築又は工作物で仮設のものの建設の用に供する目的で行う土地の区画形質の変更
 - ・既存の建築物等の管理のために必要な土地の区画形質の変更
 - ・農林漁業を営むために行う土地の区画形質の変更
- (2) 建築物の建築又は工作物の建設
 - ・建築物で仮設のものの建築又は工作物で仮設のものの建設
 - ・屋外広告物で表示面積が1㎡以下であり、かつ、高さが3m以下であるものの表示又は掲出のために必要な工作物の建設
 - ・水道管、下水道管その他これらに類する工作物で地下に設けるものの建設
 - ・建築物の存する敷地内の当該建築物に附属する物干場その他これらに類する工作物の建設
 - ・農林漁業を営むために必要な物置、作業小屋その他これらに類するものの建築又は建設
- (3) 建築物等の用途の変更
 - ・建築物等で仮設のものの用途の変更
 - ・農林漁業を営むために必要な建築物等の用途の変更
- (4) 建築物の形態又は意匠の変更
 - ・「(2) 建築物の建築又は工作物の建設」に掲げる建築物等の形態又は意匠の変更

(2) 地区計画の区域内における行為の変更届出書


様式第2号		地区計画の区域内における行為の変更届出書		〇〇年〇〇月〇〇日
(あて先)				
岐阜市長				
届出者	住所	〇〇市〇〇町〇〇番地		
	氏名	岐阜 一郎		
	電話番号	〇〇〇 - 〇〇〇〇 - 〇〇〇〇		
土地所有者	住所	□□市□□町□□番地		
	氏名	今沢 一雄		
	電話番号	□□□ - □□□□ - □□□□		
都市計画法第58条の2第2項の規定に基づき、届出事項の変更について、下記により届け出ます。				
記				
1 当初の届出年月日	〇〇年〇〇月〇〇日			
2 変更の内容				
(例) 建築物の延べ面積の変更	150㎡ → 165㎡			
(例) 建築物の位置の変更	西側から1.0m → 西側から1.5m			
3 変更部分に係る行為の着手予定日	□□年□□月□□日			
4 変更部分に係る行為の完了予定日	△△年△△月△△日			
備考				
1 届出者が法人である場合においては、氏名は、その法人の名称及び代表者の氏名を記載すること。				
2 変更の内容は、変更前及び変更後の内容を対照させて記載すること。				
連絡先	住所	〇〇市〇〇町〇〇番地		
	氏名	□□建築設計事務所 担当：□□		
	電話番号	△△△ - △△△△ - △△△△		

(補足説明)

- ① 変更する内容について、変更前と変更後を対照させて記入し、**変更後の図面を添付**してください。また、変更届出時に、**発行済みの地区計画適合確認書をお持ちください**。なお、届出内容を大幅に変更する場合は、再度、地区計画の区域内における行為の届出をしてください。
- ② **変更に係る行為に着手する日の30日前までに届出が必要**です。
(都市計画法第58条の第2項)

(3) 図面の作成例

【配置図の記入例】

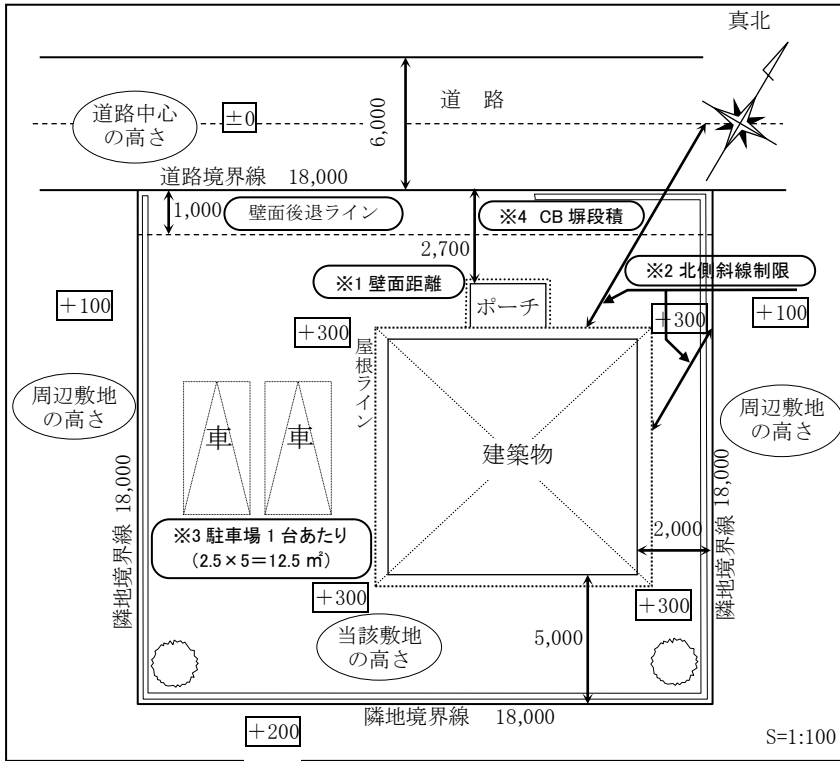

※1 【壁面の位置の制限がある場合】

→道路境界線から壁面までの距離を記載する。

※2 【北側斜線制限がある場合】（下図参照）

→建築物の各部分の高さから北側隣地境界線までの真北方向の水平距離を記載する。
→建築物の各部分の高さから北側前面道路中心線までの真北方向の水平距離を記載する。

※3 【緑化のルールがある場合】

→店舗・事務所・倉庫等の駐車場面積 50㎡につき高木1本設置する。
→樹木の種類を記載する。

※4 【垣若しくはさくの構造のルールがある場合】

→道路に面してコンクリートブロック塀その他これらに類するものを設置する場合、基礎、配筋等の断面図を添付する。

(単位：mm)

【北側斜線制限についての検討方法】

配置図

南側立面図（視点1）

$3,000 \times 0.6 + 7,000 = 8,800 > 6,800$ ok
 $3,000 \times 1.25 + 5,000 = 8,750 > 6,800$ ok

※1 隣地境界線から軒先、樋先等までの真北方向の距離

※2 北側前面道路中心線から軒先、樋先等までの真北方向の距離

※屋根の勾配や屋根の形状又は計画敷地の形状によっては、検討場所が複数ある場合がありますのでご注意ください。

※地盤面とは、建築基準法施行令第2条第2項による。

東側立面図（視点2）

$4,500 \times 0.6 + 7,000 = 9,700 > 6,800$ ok
 $4,500 \times 1.25 + 5,000 = 10,625 > 6,800$ ok

(4) 地区計画届出書類チェックシート

【地区計画届出書類チェックシート】

① 地区名

- 1 島 (A) 地区
- 2 則武 () 地区
- 3 日野 () 地区
- 4 長良南町 () 地区
- 5 伊奈波地区
- 6 市橋二丁目地区
- 7 宇佐一丁目東地区
- 8 柳津町上佐波西地区
- 9 高島屋南地区
- 10 柳津町上佐波西第2地区

届出行為の種類

- 1 土地の区画形質の変更
- 2 建築物その他工作物の新築、改築、増築又は移転
- 3 建築物の用途の変更
- 4 建築物等の形態又は意匠の変更

○届出行為の種類に応じて届出書類等のチェック項目の内容を確認し、□欄にチェック☑してください。

届出行為の種類				届出書類等のチェック項目
1	2	3	4	
<input type="checkbox"/>	<input checked="" type="checkbox"/>	<input type="checkbox"/>	<input type="checkbox"/>	1 地区計画の区域における行為の届出書 (正副1部 合計2部) ☑届出日は行為の着手の30日前まで ☑地区計画届出内容事前チェックシート
<input type="checkbox"/>	<input checked="" type="checkbox"/>	<input type="checkbox"/>	<input type="checkbox"/>	2 位置図 (案内図: 住宅地図又は都市計画図) ☑縮尺 (1/2500程度) ☑方位 (真北方向) ☑当該行為場所を着色
<input type="checkbox"/>	<input checked="" type="checkbox"/>	<input type="checkbox"/>	<input type="checkbox"/>	3 公図: 地図証明書 (写し可、登記情報提供サービスにより取得した地図情報でも可) ☑方位 ☑地名、番地 ☑敷地境界線 ☑当該行為場所を着色
<input type="checkbox"/>	<input checked="" type="checkbox"/>	<input type="checkbox"/>	<input type="checkbox"/>	4 土地登記事項証明書 (3ヶ月以内に発行されたもの、写し可又は登記情報提供サービスにより取得した不動産登記情報 (全部事項) でも可)
<input type="checkbox"/>	<input checked="" type="checkbox"/>	<input type="checkbox"/>	<input type="checkbox"/>	5 配置図 ☑縮尺 (1/100程度) ☑方位 (真北方向) ☑道路境界線及び隣地境界線 ☑敷地が接する道路の位置、幅員 ☑建築物等の位置 ☑道路境界線及び隣地境界線から建築物等までの距離を明記 (建築物等の位置の確認) ☑壁面の位置の制限がある場合は前面道路境界線から建築物の壁面等までの距離を明記 ☑北側斜線制限がある場合は北側隣地境界線等の検討位置と距離を明記 ☑土地の高低差 (道路中心、隣地、自己敷地) ☑外構計画の有無及び計画図 ☑高木を設置する必要がある場合は植栽計画図及び樹種の名称 (緑化義務の場合)
<input type="checkbox"/>	<input checked="" type="checkbox"/>	<input type="checkbox"/>	<input type="checkbox"/>	6 各階平面図 ☑縮尺 (1/100程度) ☑間取 ☑各室の用途 ☑開口部の位置 ☑各階の床面積が算定できる寸法の明記
<input type="checkbox"/>	<input checked="" type="checkbox"/>	<input type="checkbox"/>	<input type="checkbox"/>	7 立面図 (2面以上) ☑縮尺 (1/100程度) ☑建築物の最高高さ及び各部分の高さの寸法 ☑隣地境界線 ☑北側斜線制限検討図 (島A、B、C、則武A、日野A地区) ☑道路境界線 ☑道路斜線制限検討図 (平均地盤面と設計地盤面) ☑外壁及び屋根の色彩の明記 (長良南町A、B、伊奈波、市橋二丁目、宇佐一丁目東地区) ☑開口部の位置 ☑底の出の寸法 □広告物を掲げる場合は建築物等と併せて明示
<input type="checkbox"/>	<input checked="" type="checkbox"/>	<input type="checkbox"/>	<input type="checkbox"/>	8 求積図 ☑縮尺 (1/100程度) ☑建築敷地面積の求積図及び求積表 ☑建築面積及び各階床面積の求積図及び求積表 (複数用途のものは別々に記載) ☑駐車場の面積求積図及び求積表 (店舗、事務所及び倉庫用)
<input type="checkbox"/>	<input type="checkbox"/>	<input type="checkbox"/>	<input type="checkbox"/>	9 造成計画図 □縮尺 (1/100程度) □方位 (真北方向) □行為地の境界線 □宅地造成の場合は区画割 □上下水道配管 □道路幅員
<input type="checkbox"/>	<input checked="" type="checkbox"/>	<input type="checkbox"/>	<input type="checkbox"/>	10 その他 □借地証明書、売買契約書等 (届出者と土地所有者が異なる場合) ☑参考となるべき事項を記載した図書 (垣若しくはさくの断面図及び構造図、日影図等)

※その他必要に応じて建築基準法施行規則などをご参照ください。

(補足説明)

- ① 地区名を選択、記入してください。
- ② 届出行為の種類を選択してください。
- ③ 届出行為の種類によって届出書類が揃っているか事前にチェックしてください。
- ④ 届出書類等のチェック項目を確認し、該当する項目をすべてチェックしてください。

(5) 届出内容事前チェックシート

①

【届出内容事前チェックシート】

島A地区

②

()に数値等を記入し、各制限に適合しているかチェックしてください。

項目	チェック内容	届出者	市	
1	用途地域 (第2種中高層住居専用地域)	適・否	<input type="checkbox"/>	
2	建築物の用途の制限 建築できる建築物 <input checked="" type="checkbox"/> 住宅 <input type="checkbox"/> 住宅で事務所 ^{※1} を兼ねるもの(事務所の用に供する部分の床面積の合計が150㎡を超えるものを除く。) →居住の用に供する床面積と事務所の用に供する床面積を計算し、求積図の面積計算表に記載してください。 ^{※1} 建築基準法施行令第130条の3第1号に規定する第一種低層住居専用地域内に建築することができるもの <input type="checkbox"/> 住宅で店舗等 ^{※2} を兼ねるもの(延べ面積の2分の1以上を居住の用に供し、店舗等の用に供する部分の床面積の合計が50㎡を以下のもの) →居住の用に供する床面積と店舗等の用に供する床面積を計算し、求積図の面積計算表に記載してください。 ^{※2} 建築基準法施行令第130条の3第2号から第7号で規定する第一種低層住居専用地域内に建築することができるもの <input type="checkbox"/> 共同住宅、寄宿舎又は下宿 <input type="checkbox"/> 学校(大学、高等専門学校、専修学校及び各種学校を除く。)、図書館その他これらに類するもの <input type="checkbox"/> 神社、寺院、教会その他これらに類するもの <input type="checkbox"/> 老人ホーム、保育所、身体障害者福祉ホームその他これらに類するもの <input type="checkbox"/> 診療所 <input type="checkbox"/> 巡査派出所、公衆電話所その他これらに類する公益上必要なもの <input type="checkbox"/> 上記の建築物に附属するもの(倉庫の用に供する部分の床面積の合計が150㎡を超えるもの及び畜舎を除く。)	適・否	<input type="checkbox"/>	
3	敷地面積の最低限度	敷地面積 : (324.00)㎡ ≥ 100㎡…①	適・否	<input type="checkbox"/>
4	建蔽率の最高限度(60%)	建築面積 : (108.35)㎡…② (角地緩和適用の場合:70%) 建蔽率 : (②108.35)㎡ / (①324.00)㎡ × 100 = (33.44)% ≤ 60%	適・否	<input type="checkbox"/>
5	容積率の最高限度(150%)	建築物の延べ面積 : (216.70)㎡…③ 容積率算定の根拠となる対象延べ面積 : (216.70)㎡…④ 容積率 : (④216.70)㎡ / (①324.00)㎡ × 100 = (66.88)% ≤ 150%	適・否	<input type="checkbox"/>
6	壁面の位置の制限 (壁面とは、建築物の外壁面又はこれに代わる柱の面をいう。)	建築物の壁面から道路境界線までの距離 : (2.700)m ≥ 1m	適・否	<input type="checkbox"/>
		50㎡を超え、かつ、出入口が道路に面している倉庫の場合の道路境界線までの距離 : ()m ≥ 3m	適・否	<input type="checkbox"/>
7	建築物の高さ制限 ※裏面をご参照ください。	最高高さ (9.050)m ≤ 12m	適・否	<input type="checkbox"/>
		北側斜線制限 ^{※1} 建築物の各部分の高さから ^{※2} 北側前面道路の中心線又は隣地境界線までの真北方向の水平距離の ^{※3} 1.25倍に5mを加えた値を超えていないか。 (^{※2} 3.000) × 1.25 + 5 = (^{※3} 8.750) > (^{※1} 6.800)m	適・否	<input type="checkbox"/>
		日影 最高高さが10mを超える建築物については日影図を添付	適・否	<input type="checkbox"/>
		建築基準法に基づく道路斜線制限はよいか。	適・否	<input type="checkbox"/>
8	緑化のルール	店舗、事務所及び倉庫等の駐車のために供する部分の面積50㎡当たりにつき高木を1本設置する。 ()㎡ → ()本	適・否	<input type="checkbox"/>
9	広告物のルール	広告、看板類は自己の用に供するもので、かつ、掲出高さは建築物の高さの最高限度を超えていないか。	適・否	<input type="checkbox"/>
10	垣若しくはさくの構造のルール	道路に面してコンクリートブロック塀その他これらに類するものを設ける場合は、断面図及び構造図を添付しているか。	適・否	<input type="checkbox"/>
11	その他	必要となるべき事項を記載する。	適・否	<input type="checkbox"/>

(補足説明)

- ① 項目ごとにチェック内容に必要な事項を記入してください。
- ② 届出内容が地区計画に適合しているか確認してください。

4 届出様式等

様式第 1 号

地区計画の区域内における行為の届出書

年 月 日

(あて先)

岐阜市長

届出者 住所
氏名
電話番号

土地所有者 住所
氏名
電話番号

都市計画法第 58 条の 2 第 1 項の規定に基づき、

- | | | |
|--|---|-------------------------|
| <p>(1) 土地の区画形質の変更
(2) 建築物の建築又は工作物の建設
(3) 建築物等の用途の変更
(4) 建築物等の形態又は意匠の変更</p> | } | <p>について、下記により届け出ます。</p> |
|--|---|-------------------------|
- 記

1 行為の場所

2 行為の着手予定日 年 月 日

3 行為の完了予定日 年 月 日

4 設計又は施行方法

地区の名称	地区地区計画		用途地域			
(1) 土地の区画形質の変更	区域の面積			m ²		
建築物の建築又は工作物の建設	(イ) 行為の種別 (建築物の建築・工作物の建設) (新築・改築・増築・移転)		届出部分	届出以外の部分	合計	
	設計の概要	(ロ) (i) 敷地面積				m ²
		(ii) 建築又は建設面積	m ²	m ²		m ²
		(iii) 延べ面積	m ²	m ²		m ²
		(iv) 高さ	地盤面から			m
		(v) 用途				
		(vi) かき又はさくの構造			高さ	m
(3) 建築物等の用途の変更	(イ) 変更部分の延べ面積	(ロ) 変更前の用途	(ハ) 変更後の用途			
	m ²					
(4) 建築物等の形態又は意匠の変更	変更の内容					

連絡先 住所
氏名
電話番号

備 考

- 1 届出者が法人である場合においては、氏名は、その法人の名称及び代表者の氏名を記入すること。
- 2 建築物等の用途の変更について変更部分が2以上あるときは、各部分ごとに記載すること。
- 3 地区計画において定められている内容に照らして、必要な事項について記載すること。
- 4 同一の土地の区域について2以上の行為を行うときは、一の届出書によることができる。
- 5 添付図書【2部作成】

(1) 土地の区画形質の変更	位置図、公図、土地登記事項証明書、求積図、造成計画図、その他参考となるべき事項を記載した図書
(2) 建築物の建築又は工作物の建設	位置図、公図、土地登記事項証明書、配置図、各階平面図(建築物のみ)、立面図(2面以上)、求積図、その他参考となるべき事項を記載した図書
(3) 建築物等の用途の変更	
(4) 建築物等の形態又は意匠の変更	

※ 公図、土地登記事項証明書は、写し可又は登記情報提供サービスにより取得した地図情報、不動産登記情報(全部事項)でも可能です。

※ なお、添付書類については担当者の指示によります。

- 6 地区計画の区域によって、提出先が異なりますのでご注意ください。
なお、提出先については、下記のとおりです。

地 区 名	提 出 先
島、則武、日野、長良南町、吉野町5丁目東、柳ヶ瀬通北、橋本町1丁目西、伊奈波、市橋二丁目、宇佐一丁目東、柳津町上佐波西、高島屋南、 <u>柳津町上佐波西第2</u> 地区	都市計画課
芥見南山3丁目、大洞1丁目、河渡、太郎丸、巖美・春近、上芥見、芥見、芥見大般若、岩、日置江、大脇・中島、東改田、小西郷、木田、下西郷、中・小野、中西郷、西改田北向、西改田表川、西改田若宮、西改田宮堀第1、西改田宮堀第2、上尻毛地区	土木調査課

様式第 2 号

地区計画の区域内における行為の変更届出書

年 月 日

(あて先)

岐阜市長

届出者 住所
氏名
電話番号

土地所有者 住所
氏名
電話番号

都市計画法第 58 条の 2 第 2 項の規定に基づき、届出事項の変更について、下記により届け出ます。

記

1 当初の届出年月日 年 月 日

2 変更の内容

3 変更部分に係る行為の着手予定日 年 月 日

4 変更部分に係る行為の完了予定日 年 月 日

備考

- 届出者が法人である場合においては、氏名は、その法人の名称及び代表者の氏名を記載すること。
- 変更の内容は、変更前及び変更後の内容を対照させて記載すること。

連絡先 住所
氏名
電話番号

【地区計画届出書類チェックシート】

- 地区名
- 1 島 () 地区
 - 2 則武 () 地区
 - 3 日野 () 地区
 - 4 長良南町 () 地区
 - 5 伊奈波地区
 - 6 市橋二丁目地区
 - 7 宇佐一丁目東地区
 - 8 柳津町上佐波西地区
 - 9 高島屋南地区
 - 10 柳津町上佐波西第2地区



- 届出行為の種類
- 1 土地の区画形質の変更
 - 2 建築物その他工作物の新築、改築、増築又は移転
 - 3 建築物の用途の変更
 - 4 建築物等の形態又は意匠の変更

○届出行為の種類に応じて届出書類等のチェック項目の内容を確認し、□欄にチェック☑してください。

届出行為の種類				届出書類等のチェック項目
1	2	3	4	
<input type="checkbox"/>	<input type="checkbox"/>	<input type="checkbox"/>	<input type="checkbox"/>	1 地区計画の区域における行為の届出書 (正副1部 合計2部) □届出日は行為の着手の30日前まで □地区計画届出内容事前チェックシート
<input type="checkbox"/>	<input type="checkbox"/>	<input type="checkbox"/>	<input type="checkbox"/>	2 位置図 (案内図:住宅地図又は都市計画図) □縮尺 (1/2500程度) □方位 (真北方向) □当該行為場所を着色
<input type="checkbox"/>	<input type="checkbox"/>	<input type="checkbox"/>	<input type="checkbox"/>	3 公図:地図証明書 (写し可、登記情報提供サービスにより取得した地図情報でも可) □方位 □地名、番地 □敷地境界線 □当該行為場所を着色
<input type="checkbox"/>	<input type="checkbox"/>	<input type="checkbox"/>	<input type="checkbox"/>	4 土地登記事項証明書 (3ヶ月以内に発行されたもの、写し可又は登記情報提供サービスにより取得した不動産登記情報 (全部事項) でも可)
<input type="checkbox"/>	<input type="checkbox"/>	<input type="checkbox"/>	<input type="checkbox"/>	5 配置図 □縮尺 (1/100程度) □方位 (真北方向) □道路境界線及び隣地境界線 □敷地が接する道路の位置、幅員 □建築物等の位置 □道路境界線及び隣地境界線から建築物等までの距離を明記 (建築物等の位置の確認) □壁面の位置の制限がある場合は前面道路境界線から建築物の壁面等までの距離を明記 □北側斜線制限がある場合は北側隣地境界線等の検討位置と距離を明記 □土地の高低差 (道路中心、隣地、自己敷地) □外構計画の有無及び計画図 □高木を設置する必要がある場合は植栽計画図及び樹種の名称 (緑化義務の場合)
<input type="checkbox"/>	<input type="checkbox"/>	<input type="checkbox"/>	<input type="checkbox"/>	6 各階平面図 □縮尺 (1/100程度) □間取 □各室の用途 □開口部の位置 □各階の床面積が算定できる寸法の明記
<input type="checkbox"/>	<input type="checkbox"/>	<input type="checkbox"/>	<input type="checkbox"/>	7 立面図 (2面以上) □縮尺 (1/100程度) □建築物の最高高さ及び各部分の高さの寸法 □隣地境界線 □北側斜線制限検討図 (島A、B、C、則武A、日野A地区) □道路境界線 □道路斜線制限検討図 (平均地盤面と設計地盤面) □外壁及び屋根の色彩の明記 (長良南町A、B、伊奈波、市橋二丁目、宇佐一丁目東地区) □開口部の位置 □庇の出の寸法 □広告物を掲げる場合は建築物等と併せて明示
<input type="checkbox"/>	<input type="checkbox"/>	<input type="checkbox"/>	<input type="checkbox"/>	8 求積図 □縮尺 (1/100程度) □建築敷地面積の求積図及び求積表 □建築面積及び各階床面積の求積図及び求積表 (複数用途のものは別々に記載) □駐車場の面積求積図及び求積表 (店舗、事務所及び倉庫用)
<input type="checkbox"/>	<input type="checkbox"/>	<input type="checkbox"/>	<input type="checkbox"/>	9 造成計画図 □縮尺 (1/100程度) □方位 (真北方向) □行為地の境界線 □宅地造成の場合は区画割 □上下水道配管 □道路幅員
<input type="checkbox"/>	<input type="checkbox"/>	<input type="checkbox"/>	<input type="checkbox"/>	10 その他 □借地証明書、売買契約書等 (届出者と土地所有者が異なる場合) □参考となるべき事項を記載した図書 (垣若しくはさくの断面図及び構造図、日影図等)

※その他必要に応じて建築基準法施行規則などをご参照ください。


【届出内容事前チェックシート】

島 A 地区

() に数値等を記入し、各制限に適合しているかチェックしてください。

項目	チェック内容	届出者	市	
1 用途地域	()	適・否	<input type="checkbox"/>	
2 建築物の用途の制限	建築できる建築物 <input type="checkbox"/> 住宅 <input type="checkbox"/> 住宅で事務所 ^{※1} を兼ねるもの(事務所の用に供する部分の床面積の合計が 150 m ² を超えるものを除く。) →居住の用に供する床面積と事務所の用に供する床面積を計算し、求積図の面積計算表に記載してください。 ※1 建築基準法施行令第 130 条の 3 第 1 号に規定する第一種低層住居専用地域内に建築することができるもの <input type="checkbox"/> 住宅で店舗等 ^{※2} を兼ねるもの(延べ面積の2分の1以上を居住の用に供し、店舗等の用に供する部分の床面積の合計が 50 m ² を以下のもの) →居住の用に供する床面積と店舗等の用に供する床面積を計算し、求積図の面積計算表に記載してください。 ※2 建築基準法施行令第 130 条の 3 第 2 号から第 7 号で規定する第一種低層住居専用地域内に建築することができるもの <input type="checkbox"/> 共同住宅、寄宿舎又は下宿 <input type="checkbox"/> 学校(大学、高等専門学校、専修学校及び各種学校を除く。)、図書館その他これらに類するもの <input type="checkbox"/> 神社、寺院、教会その他これらに類するもの <input type="checkbox"/> 老人ホーム、保育所、身体障害者福祉ホームその他これらに類するもの <input type="checkbox"/> 診療所 <input type="checkbox"/> 巡査派出所、公衆電話所その他これらに類する公益上必要なもの <input type="checkbox"/> 上記の建築物に附属するもの(倉庫の用に供する部分の床面積の合計が 150 m ² を超えるもの及び畜舎を除く。)	適・否	<input type="checkbox"/>	
3 敷地面積の最低限度	敷地面積 : () m ² ≥ 100 m ² …①	適・否	<input type="checkbox"/>	
4 建蔽率の最高限度(60%)	建築面積 : () m ² …② (角地緩和適用の場合:70%) 建蔽率 : (②) m ² / (①) m ² × 100 = () % ≤ 60%	適・否	<input type="checkbox"/>	
5 容積率の最高限度(150%)	建築物の延べ面積 : () m ² …③ 容積率算定の根拠となる対象延べ面積 : () m ² …④ 容積率 : (④) m ² / (①) m ² × 100 = () % ≤ 150%	適・否	<input type="checkbox"/>	
6 壁面の位置の制限 (壁面とは、建築物の外壁面又はこれに代わる柱の面をいう。)	建築物の壁面から道路境界線までの距離 : () m ≥ 1m	適・否	<input type="checkbox"/>	
	50 m ² を超え、かつ、出入口が道路に面している倉庫の場合の道路境界線までの距離 : () m ≥ 3m	適・否	<input type="checkbox"/>	
7 建築物の高さ制限 ※裏面をご参照ください。	最高高さ () m ≤ 12m	適・否	<input type="checkbox"/>	
	北側斜線制限	^{※1} 建築物の各部分の高さから ^{※2} 北側前面道路の中心線又は隣地境界線までの真北方向の水平距離の ^{※3} 1.25 倍に 5m を加えた値を超えていないか。 (※2) × 1.25 + 5 = (※3) > (※1) m	適・否	<input type="checkbox"/>
	日影	最高高さが 10m を超える建築物については日影図を添付	適・否	<input type="checkbox"/>
	建築基準法に基づく道路斜線制限はよいか。		適・否	<input type="checkbox"/>
8 緑化のルール	店舗、事務所及び倉庫等の駐車のに供する部分の面積 50 m ² 当たりにつき高木を 1 本設置する。 () m ² → () 本	適・否	<input type="checkbox"/>	
9 広告物のルール	広告、看板類は自己の用に供するもので、かつ、掲出高さは建築物の高さの最高限度を超えてないか。	適・否	<input type="checkbox"/>	
10 垣若しくはさくの構造のルール	道路に面してコンクリートブロック塀その他これらに類するものを設ける場合は、断面図及び構造図を添付しているか。	適・否	<input type="checkbox"/>	
11 その他	必要となるべき事項を記載する。	適・否	<input type="checkbox"/>	

【配置図の記入例】

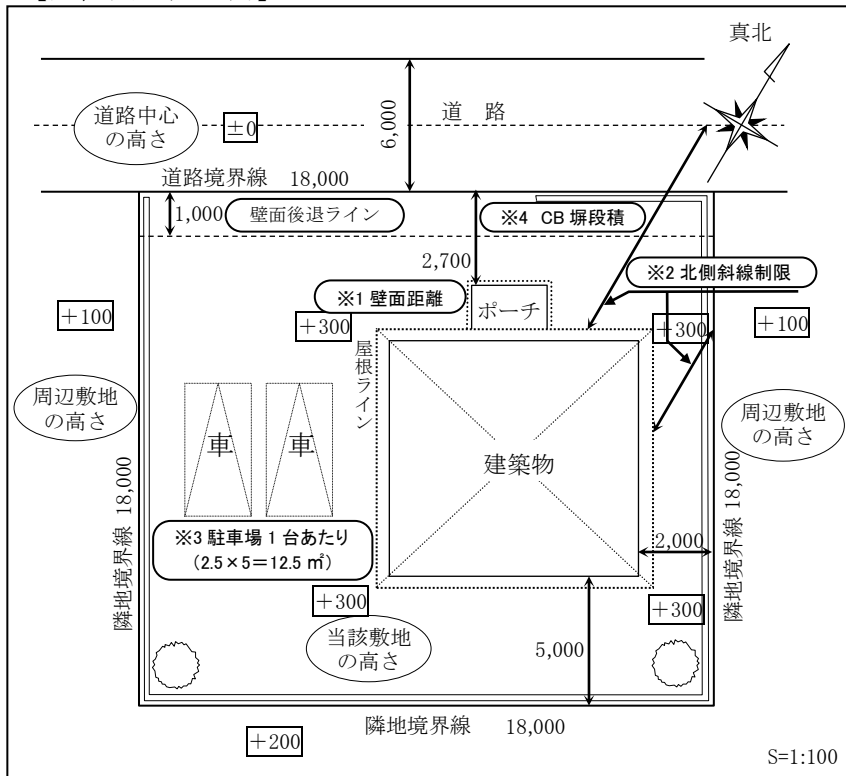

※1 【壁面の位置の制限】

→道路境界線から壁面までの距離を記載する。

※2 【北側斜線制限】（下図参照）

→建築物の各部分の高さから北側隣地境界線までの真北方向の水平距離を記載する。
→建築物の各部分の高さから北側前面道路中心線までの真北方向の水平距離を記載する。

※3 【緑化のルール】


→店舗・事務所・倉庫等の駐車場面積 50 m²につき高木1本設置する。
→樹木の種類を記載する。

※4 【垣若しくはさくの構造のルール】

→道路に面してコンクリートブロック塀その他これらに類するものを設置する場合、基礎、配筋等の断面図を添付する。

【北側斜線制限についての検討方法】

(単位：mm)

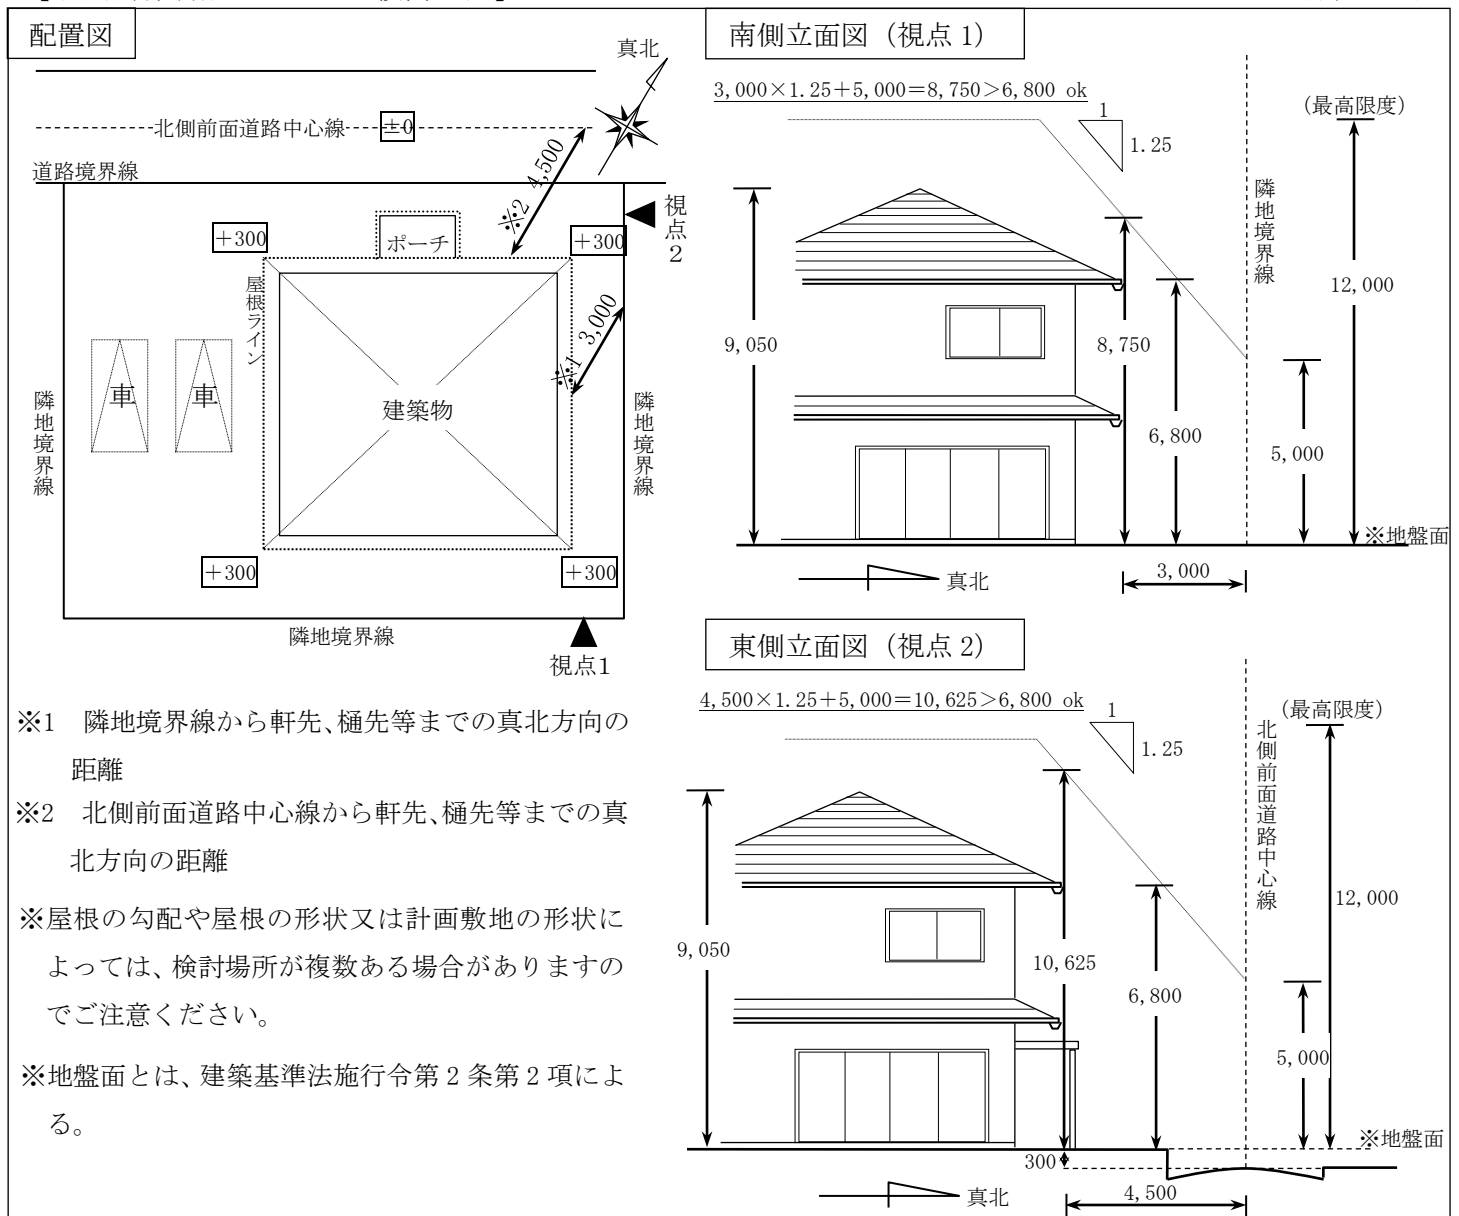

※1 隣地境界線から軒先、樋先等までの真北方向の距離

※2 北側前面道路中心線から軒先、樋先等までの真北方向の距離

※屋根の勾配や屋根の形状又は計画敷地の形状によっては、検討場所が複数ある場合がありますのでご注意ください。

※地盤面とは、建築基準法施行令第2条第2項による。


【届出内容事前チェックシート】

島 B、日野 A、則武 A 地区

() に数値等を記入し、各制限に適合しているかチェックしてください。

項目	チェック内容	届出者	市	
1 用途地域	()	適・否	<input type="checkbox"/>	
2 建築物の用途の制限	建築できる建築物 <input type="checkbox"/> 住宅 <input type="checkbox"/> *1住宅で事務所又は店舗等を兼ねるもの(事務所又は店舗等の用に供する部分の床面積の合計が 150 m ² を超えるものを除く。) →居住の用に供する床面積と事務所又は店舗等の用に供する床面積を計算し、求積図の面積計算表に記載してください。 ※1 建築基準法施行令第 130 条の 3 に規定する第一種低層住居専用地域内に建築することができるもの <input type="checkbox"/> 共同住宅、寄宿舎又は下宿 <input type="checkbox"/> 学校(大学、高等専門学校、専修学校及び各種学校を除く。)、図書館その他これらに類するもの <input type="checkbox"/> 神社、寺院、教会その他これらに類するもの <input type="checkbox"/> 老人ホーム、保育所、身体障害者福祉ホームその他これらに類するもの <input type="checkbox"/> 診療所 <input type="checkbox"/> 巡査派出所、公衆電話所その他これらに類する公益上必要なもの <input type="checkbox"/> 上記の建築物に附属するもの(*倉庫の用に供する部分の床面積の合計が 150 m ² を超えるもの及び畜舎を除く。)(※則武 A 地区を除く。)	適・否	<input type="checkbox"/>	
3 敷地面積の最低限度	敷地面積 : () m ² ≥ 100 m ² …①	適・否	<input type="checkbox"/>	
4 建蔽率の最高限度(60%)	建築面積 : () m ² …② (角地緩和の場合:70%) 建蔽率 : (②) m ² / (①) m ² × 100 = () % ≤ 60%	適・否	<input type="checkbox"/>	
5 容積率の最高限度(200%)	建築物の延べ面積 : () m ² …③ 容積率算定の根拠となる対象延べ面積 : () m ² …④ 容積率 : (④) m ² / (①) m ² × 100 = () % ≤ 200%	適・否	<input type="checkbox"/>	
6 壁面の位置の制限 (壁面とは、建築物の外壁面又はこれに代わる柱の面をいう。)	建築物の壁面から道路境界線までの距離 : () m ≥ 1m	適・否	<input type="checkbox"/>	
	50 m ² を超え、かつ、出入口が道路に面している倉庫の場合の道路境界線までの距離 : () m ≥ 3m (※則武 A 地区を除く。)	適・否	<input type="checkbox"/>	
7 建築物の高さ制限 ※裏面をご参照ください。	最高高さ () m ≤ 15m	適・否	<input type="checkbox"/>	
	北側斜線制限	※1 建築物の各部分の高さから※2 北側前面道路の中心線又は隣地境界線までの真北方向の水平距離の※3 1.25 倍に 5m を加えた値及び※3 0.6 倍に 7m を加えた値を超えていないか。 (※2) × 1.25 + 5 = (※3) > (※1) m (※2) × 0.6 + 7 = (※3) > (※1) m	適・否	<input type="checkbox"/>
	日影	最高高さが 10m を超える建築物については日影図を添付	適・否	<input type="checkbox"/>
	建築基準法に基づく道路斜線制限はよいか。		適・否	<input type="checkbox"/>
8 緑化のルール	店舗、事務所及び倉庫等の駐車のに供する部分 () m ² の面積 50 m ² 当たりにつき高木を 1 本設置する。 → () 本	適・否	<input type="checkbox"/>	
9 広告物のルール	広告、看板類は自己の用に供するもので、かつ、掲出高さは建築物の高さの最高限度を超えていないか。	適・否	<input type="checkbox"/>	
10 デザインのルール	4 階以上の建築物は陸屋根以外の形態か。	適・否	<input type="checkbox"/>	
11 垣若しくはさくの構造のルール	道路に面してコンクリートブロック塀その他これらに類するものを設ける場合は、断面図等を添付しているか。	適・否	<input type="checkbox"/>	
12 その他	必要となるべき事項を記載	適・否	<input type="checkbox"/>	

【配置図の記入例】

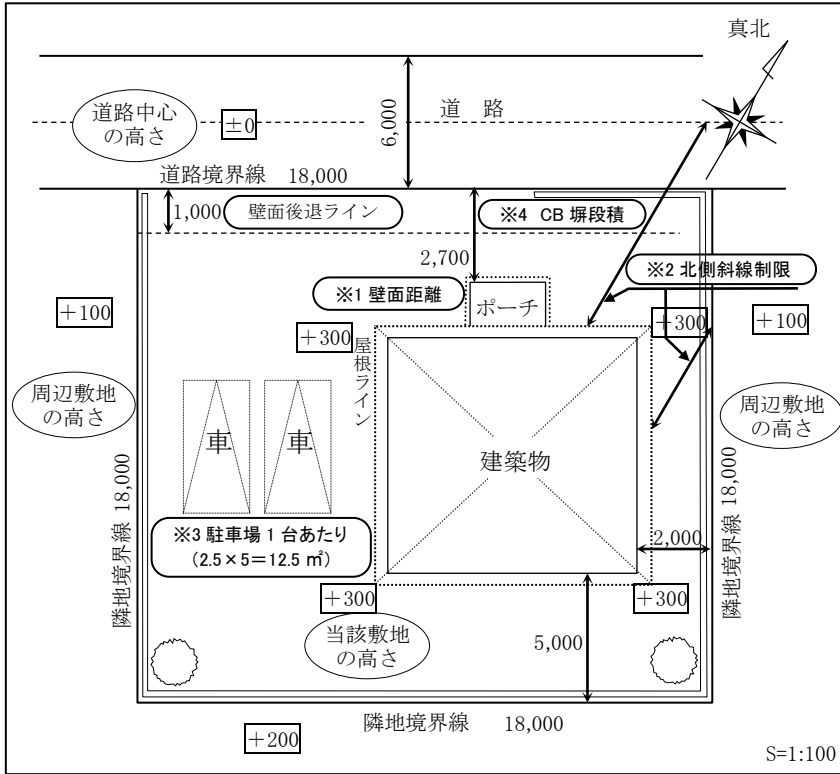

※1【壁面の位置の制限】

→道路境界線から壁面までの距離を記載する。

※2【北側斜線制限】（下図参照）

→建築物の各部分の高さから北側隣地境界線までの真北方向の水平距離を記載する。
→建築物の各部分の高さから北側前面道路中心線までの真北方向の水平距離を記載する。

※3【緑化のルール】

→店舗・事務所・倉庫等の駐車場面積 50 m²につき高木 1 本設置する。
→樹木の種類を記載する。

※4【垣若しくはさくの構造のルール】

→道路に面してコンクリートブロック塀その他これらに類するものを設置する場合、基礎、配筋等の断面図を添付する。

【北側斜線制限についての検討方法】

(単位: mm)

配置図

南側立面図 (視点 1)

$3,000 \times 0.6 + 7,000 = 8,800 > 6,800 \text{ ok}$
 $3,000 \times 1.25 + 5,000 = 8,750 > 6,800 \text{ ok}$

※1 隣地境界線から軒先、樋先等までの真北方向の距離

※2 北側前面道路中心線から軒先、樋先等までの真北方向の距離

※屋根の勾配や屋根の形状又は計画敷地の形状によっては、検討場所が複数ある場合がありますのでご注意ください。

※地盤面とは、建築基準法施行令第 2 条第 2 項による。

東側立面図 (視点 2)

$4,500 \times 0.6 + 7,000 = 9,700 > 6,800 \text{ ok}$
 $4,500 \times 1.25 + 5,000 = 10,625 > 6,800 \text{ ok}$


【届出内容事前チェックシート】

島C地区

()に数値等を記入し、各制限に適合しているかチェックしてください。

項目	チェック内容		届出者	市
1 用途地域	()		適・否	<input type="checkbox"/>
2 用途	()		適・否	<input type="checkbox"/>
3 敷地面積の最低限度	敷地面積 : () $m^2 \geq 100 m^2 \dots \textcircled{1}$		適・否	<input type="checkbox"/>
4 建蔽率の最高限度(60%)	建築面積 : () $m^2 \dots \textcircled{2}$ (角地緩和の場合:70%) 建蔽率 : $(\textcircled{2}) m^2 / (\textcircled{1}) m^2 \times 100 = () \% \leq 60\%$		適・否	<input type="checkbox"/>
5 容積率の最高限度(200%)	建築物の延べ面積 : () $m^2 \dots \textcircled{3}$ 容積率算定の根拠となる対象延べ面積 : () $m^2 \dots \textcircled{4}$ 容積率 : $(\textcircled{4}) m^2 / (\textcircled{1}) m^2 \times 100 = () \% \leq 200\%$		適・否	<input type="checkbox"/>
6 壁面の位置の制限	建築物の壁面から道路境界線までの距離 : () $m \geq 1m$ (壁面とは、建築物の外壁面又はこれに代わる柱の面をいう。)		適・否	<input type="checkbox"/>
7 建築物の高さ制限 ※裏面をご参照ください。	最高高さ	() m	適・否	<input type="checkbox"/>
	北側斜線制限	※ ¹ 建築物の各部分の高さから※ ² 北側前面道路の中心線又は隣地境界線までの真北方向の水平距離の※ ³ 0.6 倍に 5mを加えた値を超えていないか。 $(\textcircled{2}) \times 0.6 + 5 = (\textcircled{3}) > (\textcircled{1}) m$	適・否	<input type="checkbox"/>
	日影	最高高さが 10mを超える建築物については日影図を添付	適・否	<input type="checkbox"/>
	建築基準法に基づく道路斜線制限はよいか。		適・否	<input type="checkbox"/>
8 緑化のルール	店舗、事務所及び倉庫等の駐車のために供する部分の面積 50 m^2 当たりにつき高木を 1 本設置する。	() m^2 → () 本	適・否	<input type="checkbox"/>
9 広告物のルール	広告、看板類は自己の用に供するもの、かつ、掲出高さは建築物の高さの最高限度を超えていないか。		適・否	<input type="checkbox"/>
10 垣若しくはさくの構造のルール	道路に面してコンクリートブロック塀その他これらに類するものを設ける場合は、断面図等を添付しているか。		適・否	<input type="checkbox"/>
11 その他	必要となるべき事項を記載		適・否	<input type="checkbox"/>

【配置図の記入例】

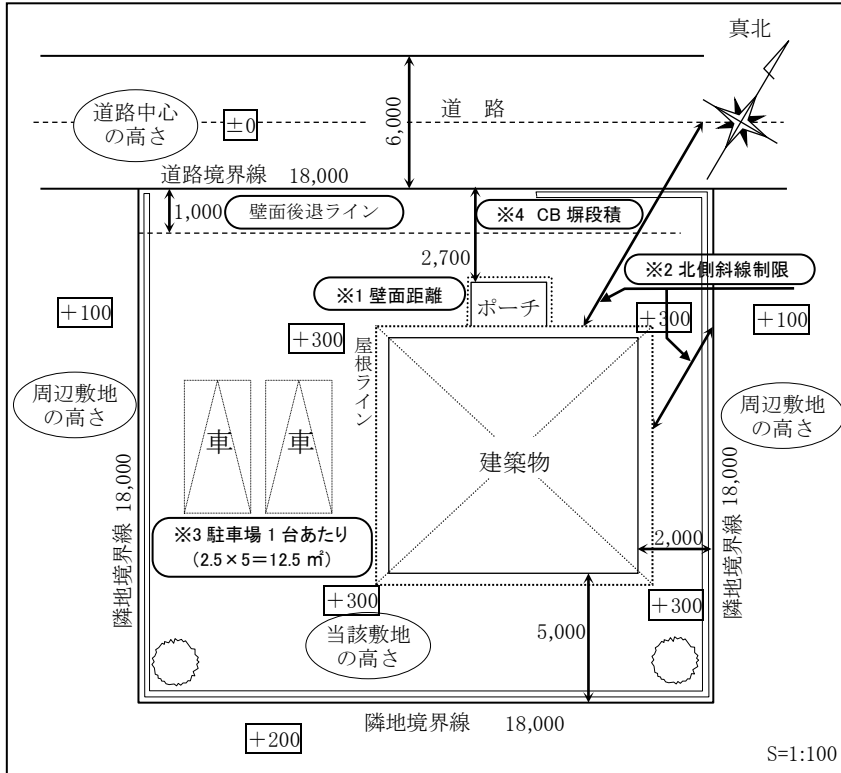

※1【壁面の位置の制限】

→道路境界線から壁面までの距離を記載する。

※2【北側斜線制限】（下図参照）

→建築物の各部分の高さから北側隣地境界線までの真北方向の水平距離を記載する。
→建築物の各部分の高さから北側前面道路中心線までの真北方向の水平距離を記載する。

※3【緑化のルール】


→店舗・事務所・倉庫等の駐車場面積 50 m²につき高木 1 本設置する。
→樹木の種類を記載する。

※4【垣若しくはさくの構造のルール】

→道路に面してコンクリートブロック塀その他これらに類するものを設置する場合、基礎、配筋等の断面図を添付する。

【北側斜線制限についての検討方法】

(単位：mm)

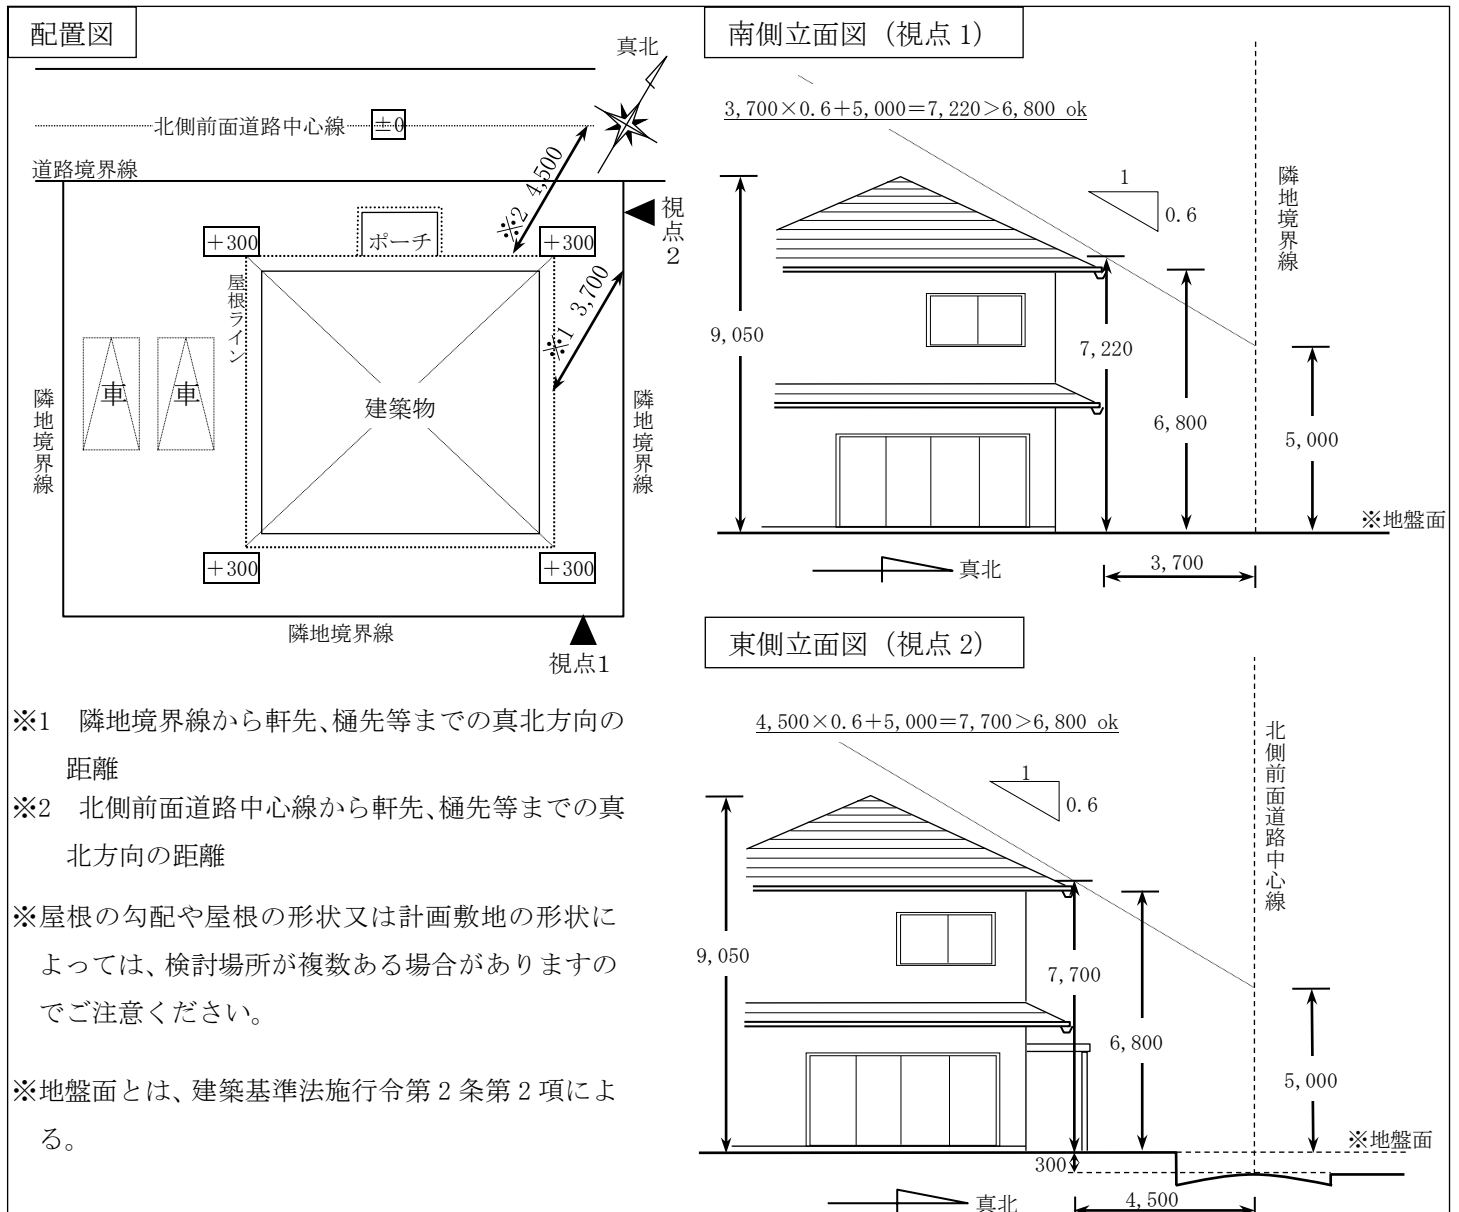

※1 隣地境界線から軒先、樋先等までの真北方向の距離

※2 北側前面道路中心線から軒先、樋先等までの真北方向の距離

※屋根の勾配や屋根の形状又は計画敷地の形状によっては、検討場所が複数ある場合がありますのでご注意ください。

※地盤面とは、建築基準法施行令第2条第2項による。

【届出内容事前チェックシート】

島D、E、F、G、日野B、則武B地区


()に数値等を記入し、各制限に適合しているかチェックしてください。

項目	チェック内容	届出者	市
1 用途地域	()	適・否	<input type="checkbox"/>
2 建築物の用途の制限	用途 : () 建築できない建築物 <input type="checkbox"/> 公衆浴場 (島D地区、島E地区) <input type="checkbox"/> 畜舎	適・否	<input type="checkbox"/>
3 敷地面積の最低限度	敷地面積 : () $m^2 \geq 100 m^2 \dots ①$	適・否	<input type="checkbox"/>
4 建蔽率の最高限度(60%)	建築面積 : () $m^2 \dots ②$ (角地緩和の場合:70%) 建蔽率 : $(②) m^2 / (①) m^2 \times 100 = () \% \leq 60\%$	適・否	<input type="checkbox"/>
5 容積率の最高限度(200%)	建築物の延べ面積 : () $m^2 \dots ③$ 容積率算定の根拠となる対象延べ面積 : () $m^2 \dots ④$ 容積率 : $(④) m^2 / (①) m^2 \times 100 = () \% \leq 200\%$	適・否	<input type="checkbox"/>
6 ※壁面の位置の制限	建築物の壁面から道路境界線までの距離 : () $m \geq 2m$ (壁面とは、建築物の外壁面又はこれに代わる柱の面をいう。)(島F地区、島G地区)	適・否	<input type="checkbox"/>
7 建築物の高さ制限	最高高さ () $m \leq 20m$	適・否	<input type="checkbox"/>
	日影 最高高さが10mを超える建築物については日影図を添付	適・否	<input type="checkbox"/>
	建築基準法に基づく道路斜線制限はよいか。	適・否	<input type="checkbox"/>
8 緑化のルール	店舗、事務所及び倉庫等の駐車用の用に供する部分の面積 $50 m^2$ 当たりにつき高木を1本設置する。 () m^2 → () 本	適・否	<input type="checkbox"/>
9 その他	必要となるべき事項を記載	適・否	<input type="checkbox"/>

※島F地区、G地区内には、2mの壁面後退が生じる場所があります。

詳しくは、都市計画課窓口にてご確認ください。

【配置図の記入例】

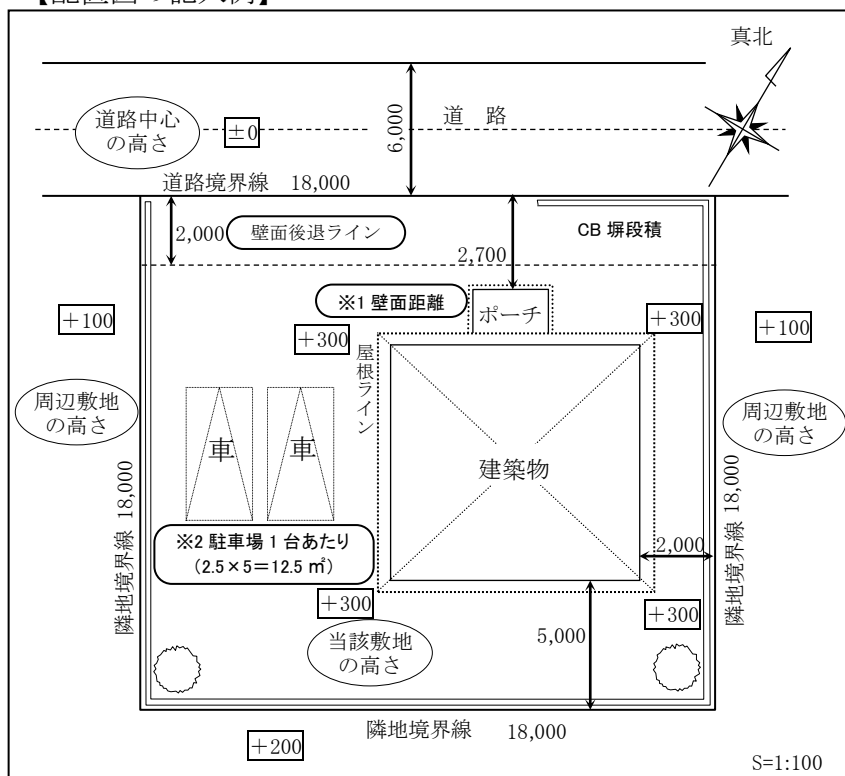

※1【壁面の位置の制限】

→道路境界線から壁面までの距離を記載する。

※2【緑化のルール】

→店舗・事務所・倉庫等の駐車場面積 $50 m^2$ につき高木1本設置する。
→樹木の種類を記載する。

S=1:100


【届出内容事前チェックシート】

長良南町 A 地区

() に数値等を記入し、各制限に適合しているかチェックしてください。

項目	チェック内容	届出者	市
1 用途地域	(商業地域)	適・否	<input type="checkbox"/>
2 建築物の用途の制限	用途 : () 建築できない建築物 <input type="checkbox"/> 劇場、映画館、演芸場若しくは観覧場又はナイトクラブ <input type="checkbox"/> 個室付浴場業に係る公衆浴場その他これらに類するもの <input type="checkbox"/> マージャン屋、ぱちんこ屋、射的場、勝馬投票券発売所、場外車券売場 その他これらに類するもの	適・否	<input type="checkbox"/>
3 敷地面積	敷地面積 : () m ² …①	適・否	<input type="checkbox"/>
4 建蔽率の最高限度(80%)	建築面積 : () m ² …② (角地緩和の場合:90%) 建蔽率 : ② m ² / (① m ²) × 100 = () % ≤ 80%	適・否	<input type="checkbox"/>
5 容積率の最高限度(400%)	建築物の延べ面積 : () m ² …③ 容積率算定の根拠となる対象延べ面積 : () m ² …④ 容積率 : ④ m ² / (① m ²) × 100 = () % ≤ 400%	適・否	<input type="checkbox"/>
6 建築物の高さ制限	最高高さ () m ≤ 31m	適・否	<input type="checkbox"/>
	盛土高 敷地の盛土の高さは道路面から 1m 以下とする。(築山等は除く。)	適・否	<input type="checkbox"/>
	日影 最高高さが 10m を超える建築物については日影図を添付	適・否	<input type="checkbox"/>
	建築基準法に基づく道路斜線制限はよいか。	適・否	<input type="checkbox"/>
7 広告物のルール	広告、看板類は建築物の屋上又は屋根の上部へ掲出してはならない。かつ、掲出高さは建築物の高さの最高限度を超えていないか。	適・否	<input type="checkbox"/>
8 垣若しくはさくの構造のルール	道路に面して垣若しくはさくを設ける場合は、周辺環境との調和に配慮した生け垣、板塀、土塀等としているか。	適・否	<input type="checkbox"/>
9 建築物等の色彩のルール	建築物等の外壁及び屋根の色彩は、周辺環境と調和する落ち着いたものとしているか。(アクセントとして使用するものは除く。)	適・否	<input type="checkbox"/>
10 その他	必要となるべき事項を記載	適・否	<input type="checkbox"/>

【配置図の記入例】

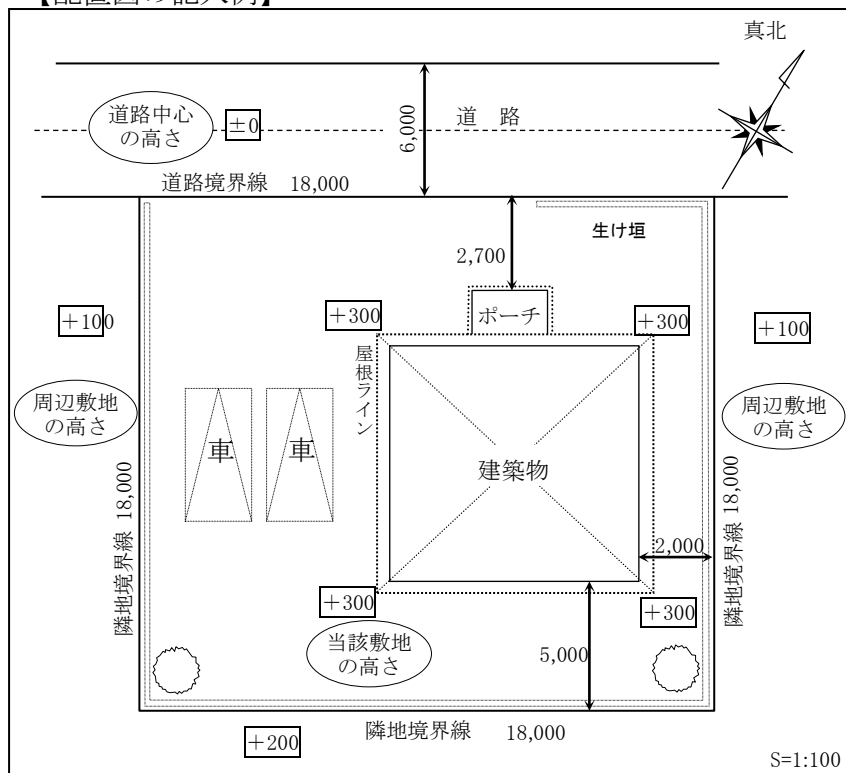


【届出内容事前チェックシート】

長良南町B地区

() に数値等を記入し、各制限に適合しているかチェックしてください。

項目	チェック内容	届出者	市
1 用途地域	(第2種住居地域)	適・否	<input type="checkbox"/>
2 建築物の用途の制限	用途 : () 建築できない建築物 <input type="checkbox"/> マージャン屋、ぱちんこ屋、射的場、勝馬投票券発売所、場外車券売場 その他これらに類するもの	適・否	<input type="checkbox"/>
3 敷地面積	敷地面積 : () m ² …①	適・否	<input type="checkbox"/>
4 建蔽率の最高限度(60%)	建築面積 : () m ² …② (角地緩和の場合:70%) 建蔽率 : (②) m ² / (①) m ² × 100 = () % ≤ 60%	適・否	<input type="checkbox"/>
5 容積率の最高限度(200%)	建築物の延べ面積 : () m ² …③ 容積率算定の根拠となる対象延べ面積 : () m ² …④ 容積率 : (④) m ² / (①) m ² × 100 = () % ≤ 200%	適・否	<input type="checkbox"/>
6 建築物の高さ制限	最高高さ () m ≤ 31m	適・否	<input type="checkbox"/>
	盛土高 敷地の盛土の高さは道路面から1m以下とする。(築山等は除く。)	適・否	<input type="checkbox"/>
	日影 最高高さが10mを超える建築物については日影図を添付	適・否	<input type="checkbox"/>
	建築基準法に基づく道路斜線制限はよいか。	適・否	<input type="checkbox"/>
7 広告物のルール	広告、看板類は自己の用に供するものとし、建築物の屋上又は屋根の上部へ掲出してはならない。かつ、掲出高さは建築物の高さの最高限度を超えていないか。	適・否	<input type="checkbox"/>
8 垣若しくはさくの構造のルール	道路に面して垣若しくはさを設ける場合は、周辺環境との調和に配慮した生け垣、板塀、土塀等としているか。	適・否	<input type="checkbox"/>
9 建築物等の色彩のルール	建築物等の外壁及び屋根の色彩は、周辺環境と調和する落ち着いたものとしているか。(アクセントとして使用するものは除く。)	適・否	<input type="checkbox"/>
10 その他	必要となるべき事項を記載	適・否	<input type="checkbox"/>

【配置図の記入例】

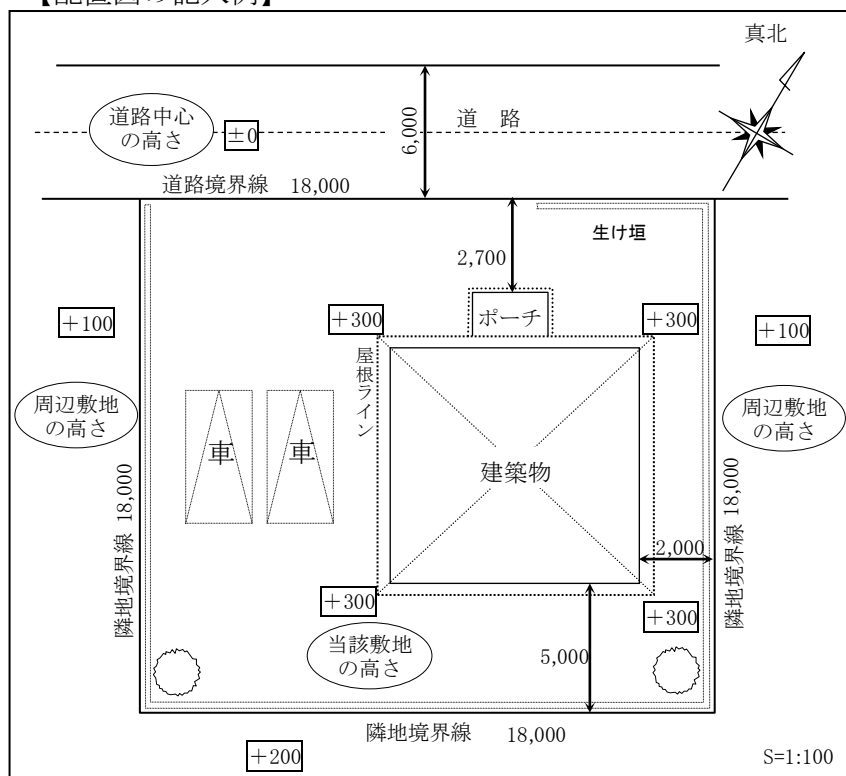


【届出内容事前チェックシート】

伊奈波地区


() に数値等を記入し、各制限に適合しているかチェックしてください。

項目	チェック内容	届出者	市
1 用途地域	(商業地域)	適・否	<input type="checkbox"/>
2 建築物の用途の制限	用途 :() 建築できない建築物 <input type="checkbox"/> キャバレー、性風俗関連特殊営業施設など(料理店は除く。) <input type="checkbox"/> マージャン屋、ぱちんこ屋、射的場、勝馬投票券発売所、場外車券売場その他これらに類するもの <input type="checkbox"/> ボーリング場、スケート場、ゴルフ練習場、バッティング練習場その他これらに類するもの <input type="checkbox"/> 倉庫業を営む倉庫 <input type="checkbox"/> 原動機を使用する工場で作業場の床面積の合計が 50 m ² を超えるもの(店舗、飲食店その他これらに類する用途に供する建築物と兼ねるものを除く。) <input type="checkbox"/> 危険物の貯蔵又は処理に供する建築物で準住居地域内に建築することが禁止されているもの	適・否	<input type="checkbox"/>
3 敷地面積	敷地面積 :() m ² …①	適・否	<input type="checkbox"/>
4 建蔽率の最高限度(80%)	建築面積 :() m ² …② (角地緩和の場合:90%) 建蔽率 :(②) m ² / (①) m ² × 100 = () % ≤ 80%	適・否	<input type="checkbox"/>
5 容積率の最高限度(400%)	建築物の延べ面積 :() m ² …③ 容積率算定の根拠となる対象延べ面積 :() m ² …④ 容積率 :(④) m ² / (①) m ² × 100 = () % ≤ 400%	適・否	<input type="checkbox"/>
6 建築物の高さ制限 ※裏面をご参照ください。	最高高さ () m ≤ 20m	適・否	<input type="checkbox"/>
	屋上突出物 ※ ¹ 階段室、昇降機塔、装飾塔、物見塔、屋窓その他これらに類する建築物の屋上部分の水平投影面積の合計が※ ² 当該建築物の建築面積の 8 分の 1 以内の場合においては、その部分の高さは、2m までは当該建築物の高さに算入しない。 (※ ²) / 8 = () ≥ (※ ¹) → 2m まで o.k.	適・否	<input type="checkbox"/>
	建築基準法に基づく道路斜線制限はよいか。	適・否	<input type="checkbox"/>
7 建築物及び工作物の色彩のルール	色彩は、派手な原色を避ける。 建築物の外壁の色彩:色相()、彩度()、明度() 建築物の屋根の色彩:色相()、彩度()、明度() ※ マンセル値(日本工業規格 JISZ8721)で記載してください。 ※ 工作物の場合は主たる部分の色彩を記載してください。 きらびやかなネオンサイン又はサーチライト等は、設置しない。	適・否	<input type="checkbox"/>
8 広告物のルール	次のいずれにも該当するものとする。 <input type="checkbox"/> 主たる色彩は、派手な原色を避け、形状、意匠等は周囲の景観と調和が図られたもの <input type="checkbox"/> 同一方向に 2 面以上設置する場合は、形状、色彩、意匠等の調和が図られたもの <input type="checkbox"/> 夜間に表示が必要なものにあつては、昼間の美観に配慮した照明をつけるとともに、周囲の景観に配慮されたもの <input type="checkbox"/> 華美なネオン又は点滅灯が設けられていないもの	適・否	<input type="checkbox"/>
9 その他	必要となるべき事項を記載	適・否	<input type="checkbox"/>

【配置図の記入例】

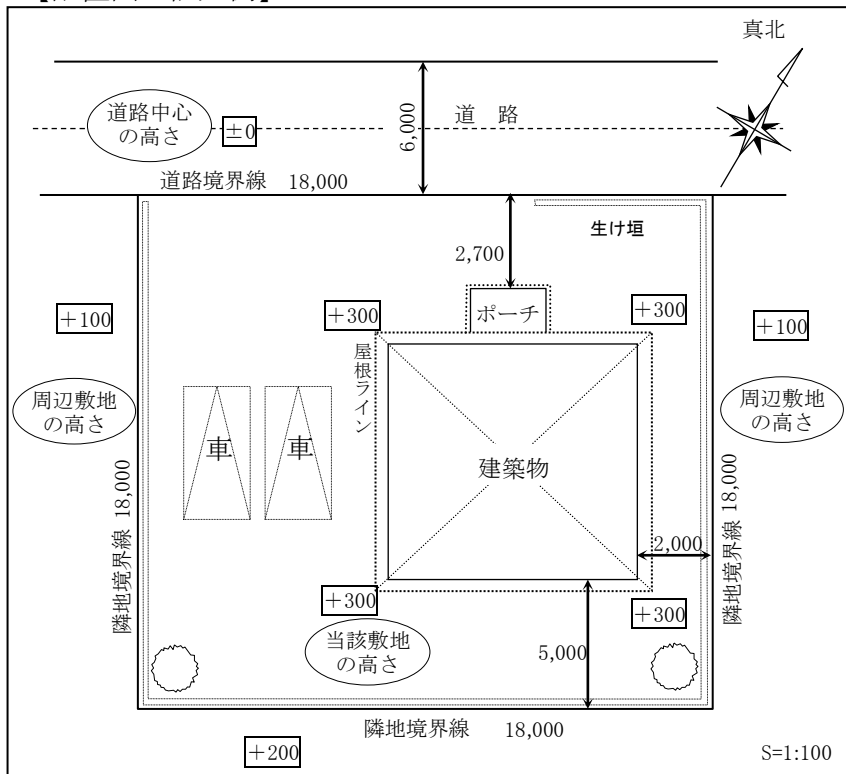

【建築物の高さ制限 イメージ図】

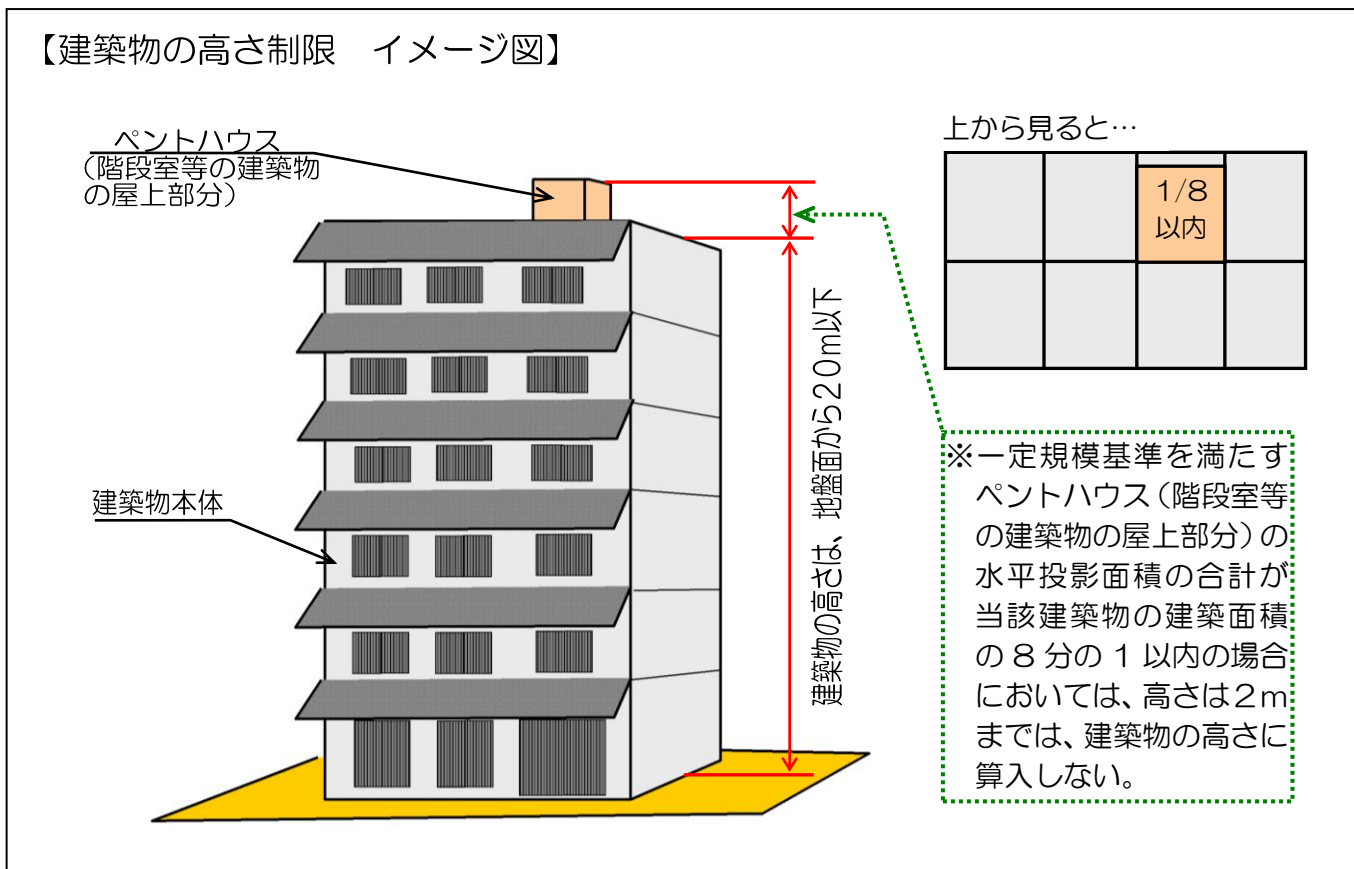


【届出内容事前チェックシート】

市橋二丁目地区

() に数値等を記入し、各制限に適合しているかチェックしてください。

項目	チェック内容	届出者	市
1 用途地域	()	適・否	<input type="checkbox"/>
2 建築物の用途の制限	用途 : () 建築できない建築物 <input type="checkbox"/> マージャン屋、ぱちんこ屋、射的場、勝馬投票券発売所、場外車券売場 その他これらに類するもの <input type="checkbox"/> 倉庫業を営む倉庫 <input type="checkbox"/> 原動機を使用する工場で作業場の床面積の合計が 50 m ² を超えるもの(店舗、飲食店その他これらに類する用途に供する建築物に附属するものを除く。) <input type="checkbox"/> 危険物の貯蔵又は処理に供する建築物で、準住居地域内に建築することが禁止されているもの <input type="checkbox"/> 葬儀業(主として死体埋葬準備及び葬儀執行を業務とする事業所をいう。)の用に供するもの <input type="checkbox"/> 畜舎	適・否	<input type="checkbox"/>
3 敷地面積	敷地面積 : () m ² …①	適・否	<input type="checkbox"/>
4 建蔽率の最高限度(80%)	建築面積 : () m ² …② (角地緩和の場合:90%) 建蔽率 : (②) m ² / (①) m ² × 100 = () % ≤ 80%	適・否	<input type="checkbox"/>
5 容積率の最高限度(200%)	建築物の延べ面積 : () m ² …③ 容積率算定の根拠となる対象延べ面積 : () m ² …④ 容積率 : (④) m ² / (①) m ² × 100 = () % ≤ 200%	適・否	<input type="checkbox"/>
6 建築物及び工作物の色彩のルール	色彩は、派手な原色を避け、マンセル値の彩度 4 以下。 建築物の外壁の色彩 : 色相()、彩度() ≤ 4、明度() 建築物の屋根の色彩 : 色相()、彩度() ≤ 4、明度() ※ マンセル値(日本工業規格 JISZ8721)で記載してください。 ※ 工作物の場合は主たる部分の色彩を記載してください。 きらびやかなネオンサイン又はサーチライト等は、設置しない。 周囲の善良な風俗を害するような彫刻、絵及び模様を施さない。	適・否	<input type="checkbox"/>
7 広告物のルール	次のいずれにも該当するものとする。 <input type="checkbox"/> 主たる色彩は、派手な原色を避け、形状、意匠等は周囲の景観と調和が図られたもの <input type="checkbox"/> 表示内容は、文字や絵を少なくする等の工夫がなされ単純かつ品位のあるもの <input type="checkbox"/> 同一方向に 2 面以上設置する場合は、形状、色彩、意匠等の調和が図られたもの <input type="checkbox"/> 夜間に表示が必要なものにあつては、昼間の美観に配慮した照明をつけるとともに、周囲の景観に配慮されたもの <input type="checkbox"/> 華美なネオン又は点滅灯が設けられていないもの	適・否	<input type="checkbox"/>
	屋外広告物条例に違反しないもの	適・否	<input type="checkbox"/>
8 その他	必要となるべき事項を記載	適・否	<input type="checkbox"/>

【配置図の記入例】

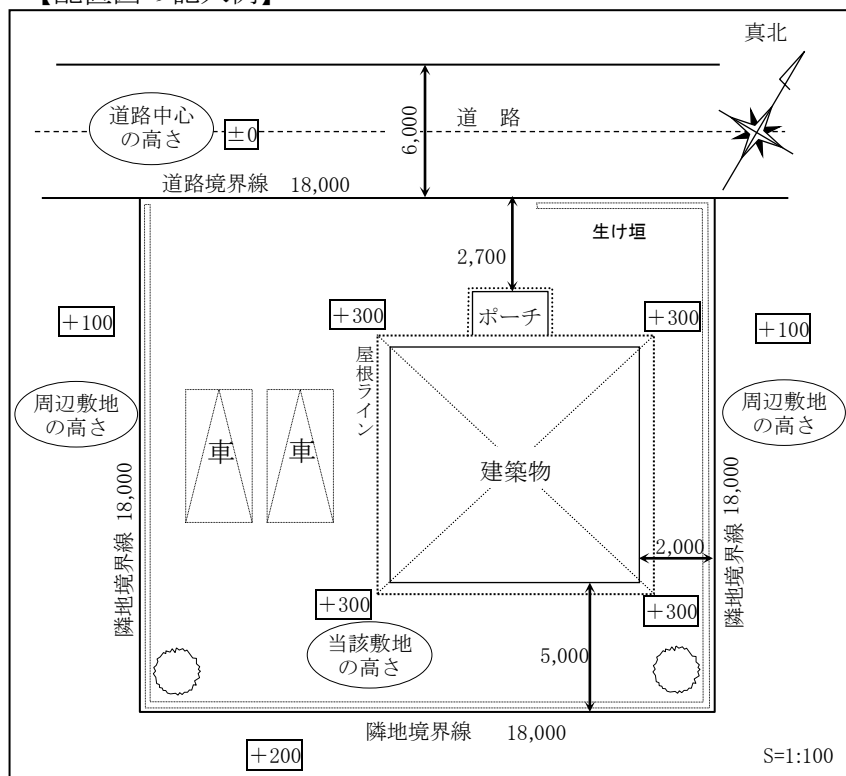

【届出内容事前チェックシート】


宇佐一丁目東地区

() に数値等を記入し、各制限に適合しているかチェックしてください。

項目	チェック内容	届出者	市
1 用途地域	(準工業地域)	適・否	<input type="checkbox"/>
2 建築物の用途の制限	用途 : () 建築できない建築物 ※ 次に掲げる第二種中高層住居専用地域内に建築してはならない建築物及び畜舎を建築することができません <input type="checkbox"/> 店舗、事務所等で床面積の合計が1,500㎡を超えるもの又は3階以上の部分にあるもの <input type="checkbox"/> 宿泊施設:ホテル、旅館など <input type="checkbox"/> 遊戯施設:映画館、ナイトクラブ、マージャン屋、ぱちんこ屋、カラオケボックスなど <input type="checkbox"/> 運動施設:ボーリング場、スケート場、水泳場、ゴルフ練習場、バッチング練習場など <input type="checkbox"/> 風俗施設:キャバレー、料理店など <input type="checkbox"/> 自動車教習所、倉庫業倉庫、畜舎 <input type="checkbox"/> 自動車車庫で床面積の合計が300㎡を超えるもの又は3階以上の部分にあるもの <input type="checkbox"/> 工場(パン屋、米屋、豆腐屋、菓子屋などで作業場の床面積の合計が50㎡以下のもの(原動機を使用する場合は、その出力の合計が0.75kw以下のもの)及び2階以下のものを除く。) <input type="checkbox"/> 危険物の貯蔵又は処理施設(貯蔵量又は処理量が非常に少なく、床面積の合計が1,500㎡以下のもの及び2階以下の部分にあるものを除く。)など	適・否	<input type="checkbox"/>
3 敷地面積	敷地面積 : () $\geq 150 \text{ m}^2 \cdots \textcircled{1}$	適・否	<input type="checkbox"/>
4 建蔽率の最高限度(60%)	建築面積 : () $\text{m}^2 \cdots \textcircled{2}$ (角地緩和の場合:70%) 建蔽率 : $\textcircled{2} \text{ m}^2 / \textcircled{1} \text{ m}^2 \times 100 = () \% \leq 60\%$	適・否	<input type="checkbox"/>
5 容積率の最高限度(200%)	建築物の延べ面積 : () $\text{m}^2 \cdots \textcircled{3}$ 容積率算定の根拠となる対象延べ面積 : () $\text{m}^2 \cdots \textcircled{4}$ 容積率 : $\textcircled{4} \text{ m}^2 / \textcircled{1} \text{ m}^2 \times 100 = () \% \leq 200\%$	適・否	<input type="checkbox"/>
6 壁面の位置の制限	建築物の壁面から道路境界線までの距離 : () $\text{m} \geq 1\text{m}$ (壁面とは、建築物の外壁面又はこれに代わる柱の面をいう。)	適・否	<input type="checkbox"/>
7 建築物の高さ制限	最高高さ () $\text{m} \leq 15\text{m}$	適・否	<input type="checkbox"/>
	日影 最高高さが10mを超える建築物については日影図を添付	適・否	<input type="checkbox"/>
	建築基準法に基づく道路斜線制限はよいか。	適・否	<input type="checkbox"/>
8 緑化のルール	店舗、事務所及び倉庫等の駐車のために供する部分の面積50㎡当たりにつき高木を1本設置する。 () m^2 → () 本	適・否	<input type="checkbox"/>

9	建築物及び工作物の色彩のルール	<p>色彩は、派手な原色を避け、マンセル値の彩度4以下。</p> <p>建築物の外壁の色彩 :色相()、彩度()\leq4、明度()</p> <p>建築物の屋根の色彩 :色相()、彩度()\leq4、明度()</p> <p>※ マンセル値(日本工業規格 JISZ8721)で記載してください。</p> <p>※ 工作物の場合は主たる部分の色彩を記載してください。</p> <p>きらびやかなネオンサイン又はサーチライト等は、設置しない。</p> <p>周囲の善良な風俗を害するような彫刻、絵及び模様を施さない。</p>	適・否	<input type="checkbox"/>
10	広告物のルール	<p>次のいずれにも該当するものとする。</p> <p><input type="checkbox"/> 主たる色彩は、派手な原色を避け、形状、意匠等は周囲の景観と調和が図られたもの</p> <p><input type="checkbox"/> 表示内容は、文字や絵を少なくする等の工夫がなされ単純かつ品位のあるもの</p> <p><input type="checkbox"/> 同一方向に2面以上設置する場合は、形状、色彩、意匠等の調和が図られたもの</p> <p><input type="checkbox"/> 夜間に表示が必要なものにあつては、昼間の美観に配慮した照明をつけるとともに、周囲の景観に配慮されたもの</p> <p><input type="checkbox"/> 華美なネオン又は点滅灯が設けられていないもの</p> <p>屋外広告物条例に違反しないもの</p>	適・否	<input type="checkbox"/>
11	垣若しくはさくの構造のルール	垣、さく(門柱及び門扉を除く。)は、生垣等の緑化が施されたものに努める。	適・否	<input type="checkbox"/>
12	その他	必要となるべき事項を記載	適・否	<input type="checkbox"/>

【配置図の記入例】

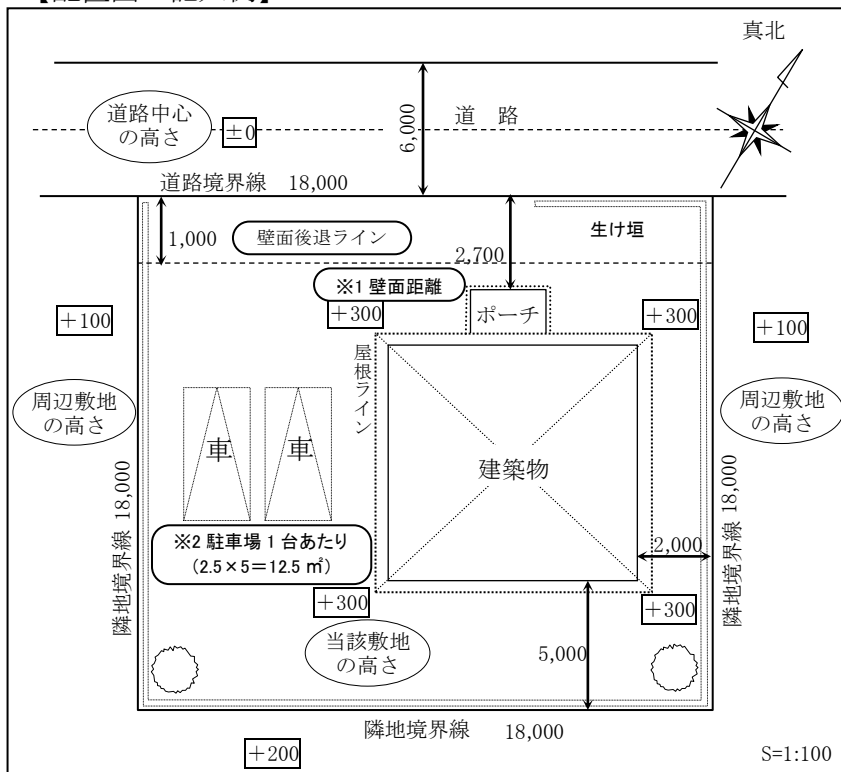

※1【壁面の位置の制限】

→道路境界線から壁面までの距離を記載する。

※2【緑化のルール】

→店舗・事務所・倉庫等の駐車場面積 50 m²につき高木1本設置する。
→樹木の種類を記載する。

【届出内容事前チェックシート】

柳津町上佐波西地区

() に数値等を記入し、各制限に適合しているかチェックしてください。

項目	チェック内容	届出者	市
1	用途地域 (指定なし : 市街化調整区域)	適・否	<input type="checkbox"/>
2	建築物等の用途の制限 用途 : () 製造業の分類 : () 日本標準産業分類 : 細分類番号 (※) ※ https://www.soumu.go.jp/toukei_toukatsu/index/seido/sangyo/02toukatsu01_03000023.html 参照 <u>建築できる建築物</u> <input type="checkbox"/> 製造業の工場、事務所及び倉庫等(ただし、準工業地域内に建築してはならないものを除く。) <input type="checkbox"/> 公衆便所その他これらに類する公益上必要な建築物で、市長が認めたもの <u>建設できない工作物</u> <input type="checkbox"/> 鉱物、岩石、土砂、コンクリート、アスファルト・コンクリート、硫黄、金属、ガラス、れんが、陶磁器、骨又は貝殻の粉砕で原動機を使用するもの <input type="checkbox"/> レディミクストコンクリートの製造又はセメントの袋詰で出力の合計が 2.5kw をこえる原動機を使用するもの	適・否	<input type="checkbox"/>
3	敷地面積 敷地面積 : () $\geq 1,000 \text{ m}^2 \cdots \textcircled{1}$ ただし、公衆便所その他これらに類する公益上必要な建築物の敷地については、この限りでない。	適・否	<input type="checkbox"/>
4	建蔽率の最高限度(60%) 建築面積 : () $\text{m}^2 \cdots \textcircled{2}$ (角地緩和の場合:70%) 建蔽率 : $(\textcircled{2}) \text{ m}^2 / (\textcircled{1}) \text{ m}^2 \times 100 = () \% \leq 60\%$	適・否	<input type="checkbox"/>
5	容積率の最高限度(200%) 建築物の延べ面積 : () $\text{m}^2 \cdots \textcircled{3}$ 容積率算定の根拠となる対象延べ面積 : () $\text{m}^2 \cdots \textcircled{4}$ 容積率 : $(\textcircled{4}) \text{ m}^2 / (\textcircled{1}) \text{ m}^2 \times 100 = () \% \leq 200\%$	適・否	<input type="checkbox"/>
6	建築物の高さ制限 最高高さ () $\text{m} \leq 20\text{m}$	適・否	<input type="checkbox"/>
	日影 最高高さが 10m を超える建築物については日影図を添付	適・否	<input type="checkbox"/>
	建築基準法に基づく道路斜線制限はよいか。	適・否	<input type="checkbox"/>
7	建築物及び工作物の色彩のルール 岐阜市景観計画の景観計画区域における景観形成基準を遵守すること。 <u>①基調色</u> <input type="checkbox"/> 色を構成する3要素(色相、明度、彩度)が持つ特徴を踏まえ、周辺景観やまちなみと調和させ、色彩の効果を踏まえた配色を行う。 <input type="checkbox"/> 落ち着いた色彩を基調とし、けばけばしい色彩や蛍光色は避ける。地域特性により、やむを得ず使用する場合は、面積を抑え、効果的な使い方をする。 <input type="checkbox"/> 送電又は送信のための鉄塔、鉄柱、アンテナ等については、空が背景となる場合は無彩色の明度 5.5 から 8 程度とし、山地の近傍においては、落ち着いた YR 系の色相を用いる。 <input type="checkbox"/> 基調となる色彩は、色相が YR 系は彩度 6 以下、R、Y 系は彩度 4 以下、それ以外の色相は彩度 2 以下とする。ただし、建築物等の着色していない木材、土壁、ガラス等の材料によって仕上げられる部分の色彩又は建築物の外壁面の 20% 未満の範囲で着色される部分の色彩については、この限りでない。		

		色彩区分	色相	明度	彩度	彩度基準				
7	建築物及び工作物の色彩のルール	建築物	外壁	YR系	()	()	()	≤ 6	適・否	
				Y系、R系	()	()	()	≤ 4		
				その他の色相	()	()	()	≤ 2		
		建築物	屋根	YR系	()	()	()	≤ 6		
				Y系、R系	()	()	()	≤ 4		
				その他の色相	()	()	()	≤ 2		
		工作物	YR系	()	()	()	≤ 6			
			Y系、R系	()	()	()	≤ 4			
			その他の色相	()	()	()	≤ 2			
<p>※マンセル値(日本工業規格 JISZ8721)で記載してください。</p> <p>※建築物等において、部分的に上記の彩度基準を超えた色彩(アクセントカラー)を使用する場合は、アクセントカラーを使用する各立面について、着色した立面図を作成し、色彩の求積図を添付してください。求積図には、当該立面の外壁面(工作物の場合は工作物の立面)の面積(開口部等を除く)及びアクセントカラーを使用する色彩の面積、アクセントカラーの外壁面等に対する割合を記載してください。</p> <p>②アクセントカラー</p> <p><input type="checkbox"/>コーポレートカラーやイメージカラー等は、彩度の高い色彩を大きな面積で用いることを避ける。</p> <p>③配色</p> <p><input type="checkbox"/>使用する色彩は、敷地内の個々の建築物等と調和させ、バランスのとれた配色とする。</p> <p>※以下に該当する建築物及び工作物は、景観法に基づく届出が必要です。詳細は、開発指導景観課でご確認ください。</p> <p>建築物:5階、高さ20m、延べ面積3,000㎡のいずれかを超えるもの等</p> <p>工作物:高さ20m、築造面積3,000㎡のいずれかを超えるもの等</p>								<input type="checkbox"/>		
<p>きらびやかなネオンサイン又はサーチライト等は、設置しない。</p> <p>周囲の善良な風俗を害するような彫刻、絵及び模様を施さない。</p>							適・否			
8	広告物のルール	<p>次のいずれにも該当するものとする。</p> <p><input type="checkbox"/>主たる色彩は、派手な原色を避け、形状、意匠等は周囲の景観と調和が図られたもの</p> <p><input type="checkbox"/>表示内容は、文字や絵を少なくする等の工夫がなされ単純かつ品位のあるもの</p> <p><input type="checkbox"/>同一方向に2面以上設置する場合は、形状、色彩、意匠等の調和が図られたもの</p> <p><input type="checkbox"/>夜間に表示が必要なものにあつては、昼間の美観に配慮した照明をつけるとともに、周囲の景観に配慮されたもの</p> <p><input type="checkbox"/>華美なネオン又は点滅灯が設けられていないもの</p> <p><input type="checkbox"/>屋上広告物でないもの</p> <p><input type="checkbox"/>野立広告物にあつては、高さが7m以下のもの</p> <p><input type="checkbox"/>壁面広告物にあつては、建築物から突出した壁面以外の壁面に掲出され、かつ、同一壁面に掲示される広告物の表示面積の合計が、当該同一壁面の10分の1以下のもの</p>							適・否	<input type="checkbox"/>
		屋外広告物条例に違反しないもの							適・否	<input type="checkbox"/>
9	その他	必要となるべき事項を記載					適・否	<input type="checkbox"/>		

【届出内容事前チェックシート】


高島屋南地区

() に数値等を記入し、各制限に適合しているかチェックしてください。

項目	チェック内容	届出者	市
1 用途地域	(商業地域)	適・否	<input type="checkbox"/>
2 建築物の用途の制限	用途 : () 建築できない建築物※ <input type="checkbox"/> 風俗営業等の規制及び業務の適正化等に関する法律(昭和 23 年法律第 122 号)第 2 条第 1 項に規定する風俗営業又は同条第 5 項に規定する性風俗関連特殊営業の用に供するもの <input type="checkbox"/> マージャン屋、ぱちんこ屋、射的場、勝馬投票券発売所、場外車券売場その他これらに類するもの <input type="checkbox"/> 倉庫業を営む倉庫 ※建築物の用途の制限は、次に該当する建築物であれば、この限りでない。 <input type="checkbox"/> 地区計画の告示の前日に、上記のいずれかの用途に供する建築物で、引き続き同一の用途に供する場合において、市長が認めたもの	適・否	<input type="checkbox"/>
3 敷地面積	敷地面積: () m ² …①	適・否	<input type="checkbox"/>
4 建築面積の最低限度 (200 m ²)	建築面積: (※) m ² ≥ 200 m ² …② ※建築面積の最低限度(200 m ²)は、次に該当する建築物で、市長が認めたものであれば、この限りでない。 <input type="checkbox"/> 主要構造部が木造、鉄骨造、コンクリートブロック造その他これらに類する構造であって、階数が 2 以下で、かつ、地階を有しない建築物で、容易に移転し、又は除却することができるもの <input type="checkbox"/> 公衆便所、巡査派出所、公共用歩廊その他これらに類するもの	適・否	<input type="checkbox"/>
5 建蔽率の最高限度(80%)	建築面積 : () m ² …② 建蔽率 : (②) m ² / (①) m ² × 100 = () % ≤ 80% (※角地緩和の場合:90%、耐火建築物(角地含む)の場合:100%)	適・否	<input type="checkbox"/>
6 容積率の最高限度(600%) 最低限度(200%)	建築物の延べ面積: () m ² …③ 容積率算定の根拠となる対象延べ面積 : () m ² …④ 容積率: (④) m ² / (①) m ² × 100 = 200% ≤ (※) % ≤ 600% ※容積率の最低限度(200%)は、次に該当する建築物で、市長が認めたものであれば、この限りでない。 <input type="checkbox"/> 主要構造部が木造、鉄骨造、コンクリートブロック造その他これらに類する構造であって、階数が 2 以下で、かつ、地階を有しない建築物で、容易に移転し、又は除却することができるもの <input type="checkbox"/> 公衆便所、巡査派出所、公共用歩廊その他これらに類するもの	適・否	<input type="checkbox"/>
7 壁面の位置の制限	建築物の壁面から道路境界線までの距離 : (※) m ≥ 1m (壁面とは、建築物の外壁面又はこれに代わる柱の面をいう。) ※壁面の位置の制限(1m ≤)は、次に該当する建築物で、市長が認めたものであれば、この限りでない。 <input type="checkbox"/> 建築物の高さ 4m を超える部分 <input type="checkbox"/> 公衆便所、巡査派出所、公共用歩廊その他これらに類するもの	適・否	<input type="checkbox"/>
8 建築物等の形態又は意匠の制限	<input type="checkbox"/> 建築物等は周辺環境と調和する形態及び意匠とし、色彩は派手な原色が主体とならないよう、統一感を持たせたものとする。	適・否	<input type="checkbox"/>

9	その他	地区計画の届出にあたり、以下の項目についても手続きが必要な場合があります。 <input type="checkbox"/> 都市計画法第 53 条の手続き 【窓口：都市計画課】 <input type="checkbox"/> その他市街地再開発事業区域内に必要な手続き 【窓口：市街地再開発課 他】	□	□
---	-----	---	---	---

【配置図の記入例】

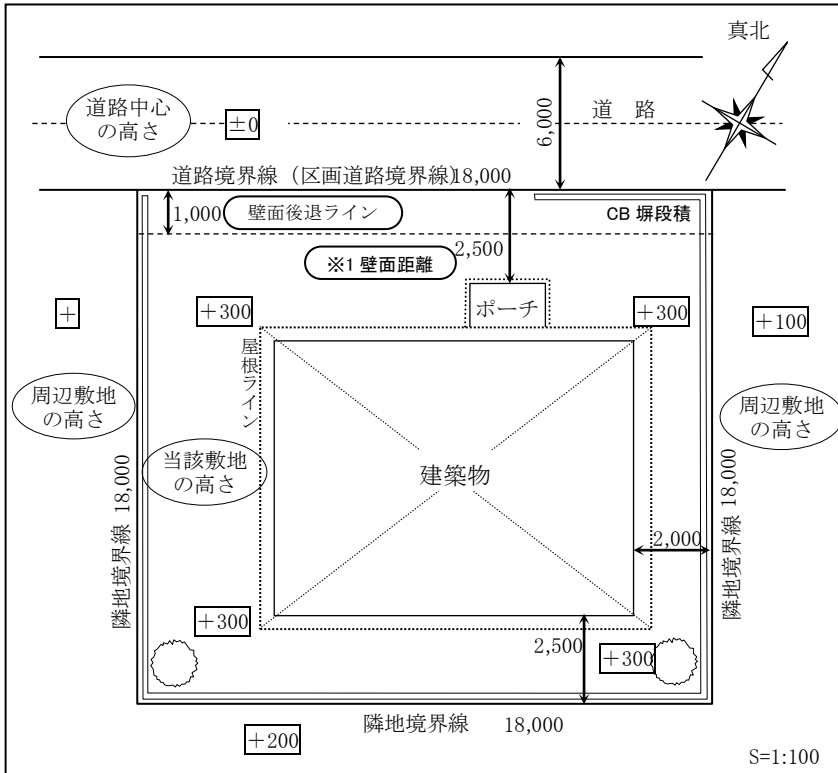

※1【壁面の位置の制限】

→一般国道 157 号の道路境界線又は区画道路 1 号の境界線から壁面までの距離を記載する。

【届出内容事前チェックシート】

柳津町上佐波西第2地区

() に数値等を記入し、各制限に適合しているかチェックしてください。

項目	チェック内容	届出者	市	
1 用途地域	(指定なし : 市街化調整区域)	適・否	<input type="checkbox"/>	
2 建築物等の用途の制限	<p><input type="checkbox"/> 製造業、運輸業、卸売業等の工場、倉庫又はこれらに附属する建築物等(ただし、準工業地域内に建築してはならないものを除く。)※詳細は計画書に記載のとおり</p> <p>用途 : ()</p> <p>業種 : 大分類 () ()</p> <p> 中分類 () ()</p> <p> 細分類 () ()</p> <p>※参照 日本標準産業分類 (アルファベットまたは番号と業種名)</p> <p>https://www.soumu.go.jp/toukei_toukatsu/index/seido/sangyo/02toukatsu01_03000023.html</p> <p>例:大分類(E) (製造業)</p> <p><input type="checkbox"/> 公衆便所その他これらに類する公益上必要な建築物等で、市長が認められたもの</p>	適・否	<input type="checkbox"/>	
3 敷地面積	敷地面積 : () $\geq 1,000 \text{ m}^2 \cdots \textcircled{1}$	適・否	<input type="checkbox"/>	
4 建蔽率の最高限度(60%)	<p>建築面積 : () $\text{m}^2 \cdots \textcircled{2}$ (角地緩和の場合:70%)</p> <p>建蔽率 : $(\textcircled{2}) \text{ m}^2 / (\textcircled{1}) \text{ m}^2 \times 100 = () \% \leq 60\%$</p>	適・否	<input type="checkbox"/>	
5 容積率の最高限度(200%)	<p>建築物の延べ面積 : () $\text{m}^2 \cdots \textcircled{3}$</p> <p>容積率算定の根拠となる対象延べ面積 : () $\text{m}^2 \cdots \textcircled{4}$</p> <p>容積率 : $(\textcircled{4}) \text{ m}^2 / (\textcircled{1}) \text{ m}^2 \times 100 = () \% \leq 200\%$</p>	適・否	<input type="checkbox"/>	
6 建築物の高さ制限	最高高さ () $\text{m} \leq 20\text{m}$	適・否	<input type="checkbox"/>	
	日影 最高高さが10mを超える建築物については日影図を添付	適・否	<input type="checkbox"/>	
	建築基準法に基づく道路斜線制限はよいか。	適・否	<input type="checkbox"/>	
7 建築物及び工作物の色彩のルール	<p><input type="checkbox"/> 岐阜市景観計画の景観計画区域における景観形成基準を遵守しているか。</p> <p><input type="checkbox"/> きらびやかなネオンサイン又はサーチライト等は、設置していないか。</p> <p><input type="checkbox"/> 周囲の善良な風俗を害するような彫刻、絵及び模様を施していないか。</p> <table border="1" style="width: 100%; border-collapse: collapse; text-align: center;"> <thead> <tr> <th colspan="2"></th> <th>色彩区分</th> <th>色相</th> <th>明度</th> <th>彩度</th> </tr> </thead> <tbody> <tr> <td rowspan="3">建築物</td> <td rowspan="3">外壁</td> <td>YR系</td> <td>()</td> <td>()</td> <td>()</td> </tr> <tr> <td>Y系、R系</td> <td>()</td> <td>()</td> <td>()</td> </tr> <tr> <td>その他の色相</td> <td>()</td> <td>()</td> <td>()</td> </tr> <tr> <td rowspan="3">建築物</td> <td rowspan="3">屋根</td> <td>YR系</td> <td>()</td> <td>()</td> <td>()</td> </tr> <tr> <td>Y系、R系</td> <td>()</td> <td>()</td> <td>()</td> </tr> <tr> <td>その他の色相</td> <td>()</td> <td>()</td> <td>()</td> </tr> <tr> <td rowspan="3">工作物</td> <td rowspan="3"></td> <td>YR系</td> <td>()</td> <td>()</td> <td>()</td> </tr> <tr> <td>Y系、R系</td> <td>()</td> <td>()</td> <td>()</td> </tr> <tr> <td>その他の色相</td> <td>()</td> <td>()</td> <td>()</td> </tr> </tbody> </table> <p>※マンセル値(日本工業規格 JISZ8721)で記載してください。</p> <p>※以下に該当する建築物及び工作物は、景観法に基づく届出が必要です。詳細は、官民連携まちづくり課でご確認ください。</p> <p>建築物:5階、高さ20m、延べ面積3,000 m^2のいずれかを超えるもの等</p> <p>工作物:高さ20m、築造面積3,000 m^2のいずれかを超えるもの等</p>			色彩区分	色相	明度	彩度	建築物	外壁	YR系	()	()	()	Y系、R系	()	()	()	その他の色相	()	()	()	建築物	屋根	YR系	()	()	()	Y系、R系	()	()	()	その他の色相	()	()	()	工作物		YR系	()	()	()	Y系、R系	()	()	()	その他の色相	()	()	()	適・否	<input type="checkbox"/>
		色彩区分	色相	明度	彩度	
建築物	外壁	YR系	()	()	()	
		Y系、R系	()	()	()	
		その他の色相	()	()	()	
建築物	屋根	YR系	()	()	()	
		Y系、R系	()	()	()	
		その他の色相	()	()	()	
工作物		YR系	()	()	()	
		Y系、R系	()	()	()	
		その他の色相	()	()	()	

8	<p>8 広告物のルール</p>	<p>屋外広告物条例に違反していないか。</p> <p>次のいずれにも該当しているか。</p> <p><input type="checkbox"/> 広告物等の形状、色彩、意匠等は、当該物件を掲出する建築物及び敷地並びに周囲の景観と調和が図られ、複雑な形状又は派手な原色が主体でない</p> <p><input type="checkbox"/> 表示内容は、文字や絵を少なくする等の工夫がなされ、単純かつ品位がある</p> <p><input type="checkbox"/> 夜間に表示が必要なものにあつては、昼間の美観に配慮した照明をつけるとともに、周辺の景観に影響を与えないよう配慮されている</p> <p><input type="checkbox"/> 華美なネオン又は点滅灯が設けられていない</p> <p><input type="checkbox"/> 屋上広告物でない</p> <p><input type="checkbox"/> 壁面広告物にあつては、同一壁面に表示される広告物の表示面積の合計が、当該同一壁面の面積の10分の1以下</p> <p> 広告物の表示面積：()m²…⑤</p> <p> 当該同一壁面の面積：()m²…⑥</p> <p> (⑤) m² / (⑥) m² × 100 = ()% ≤ 10%</p> <p><input type="checkbox"/> 野立広告物にあつては、高さが7m以下で、自家広告物以外の広告物は、一の事業所につき1基まで。なお、事業所でない場合は、一つの敷地につき1基まで。</p> <p> 高さ：()m ≤ 7m</p>	<p>適・否</p> <p>□</p> <p>適・否</p> <p>□</p>	<p>□</p> <p>□</p>
9	<p>その他</p>	<p>必要となるべき事項を記載</p>	<p>適・否</p>	<p>□</p>