



茂地（北東部処理分区）853.19㎡

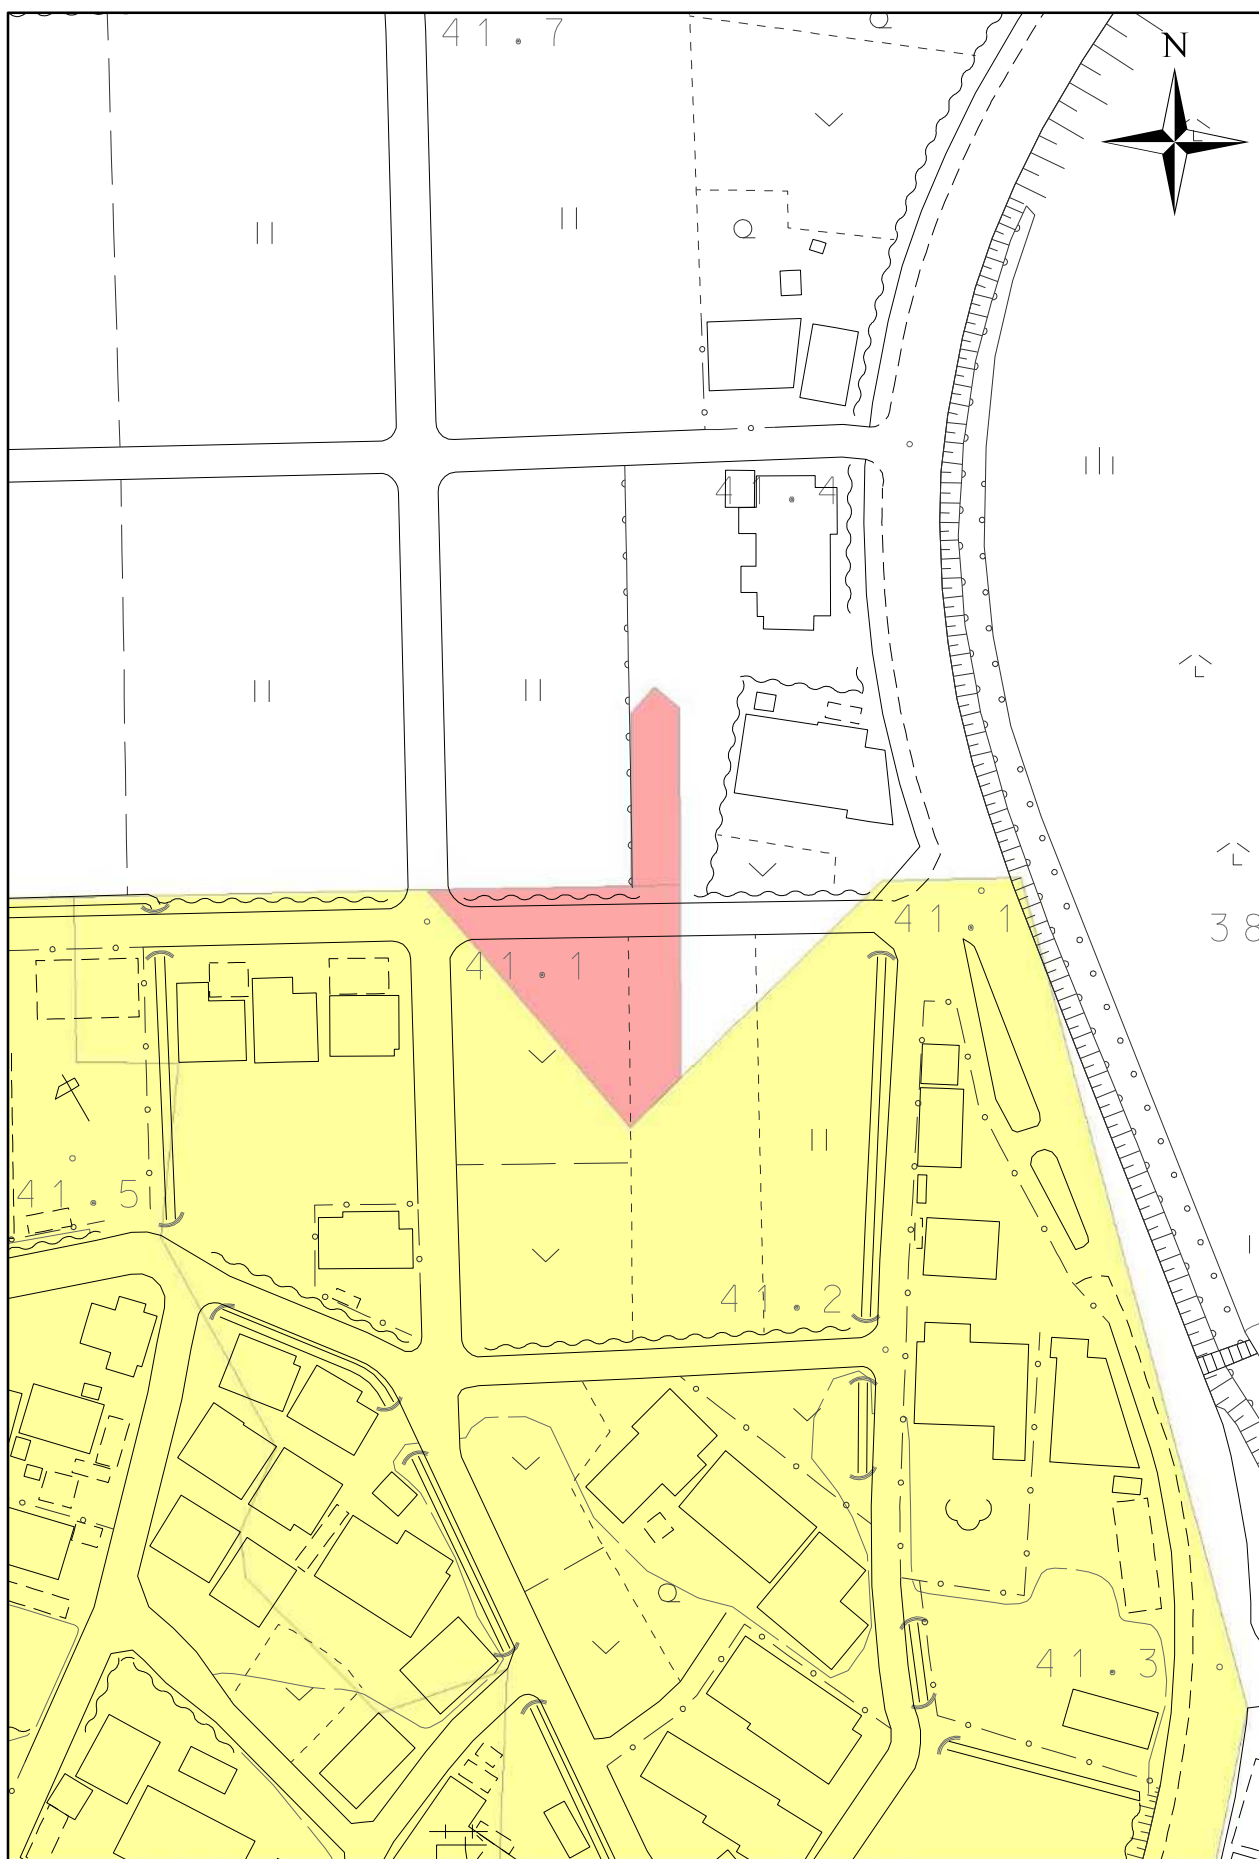

1:1,000

0 5 10 20 30 40
メートル


加野7丁目（北東部処理分区）3,525.09㎡

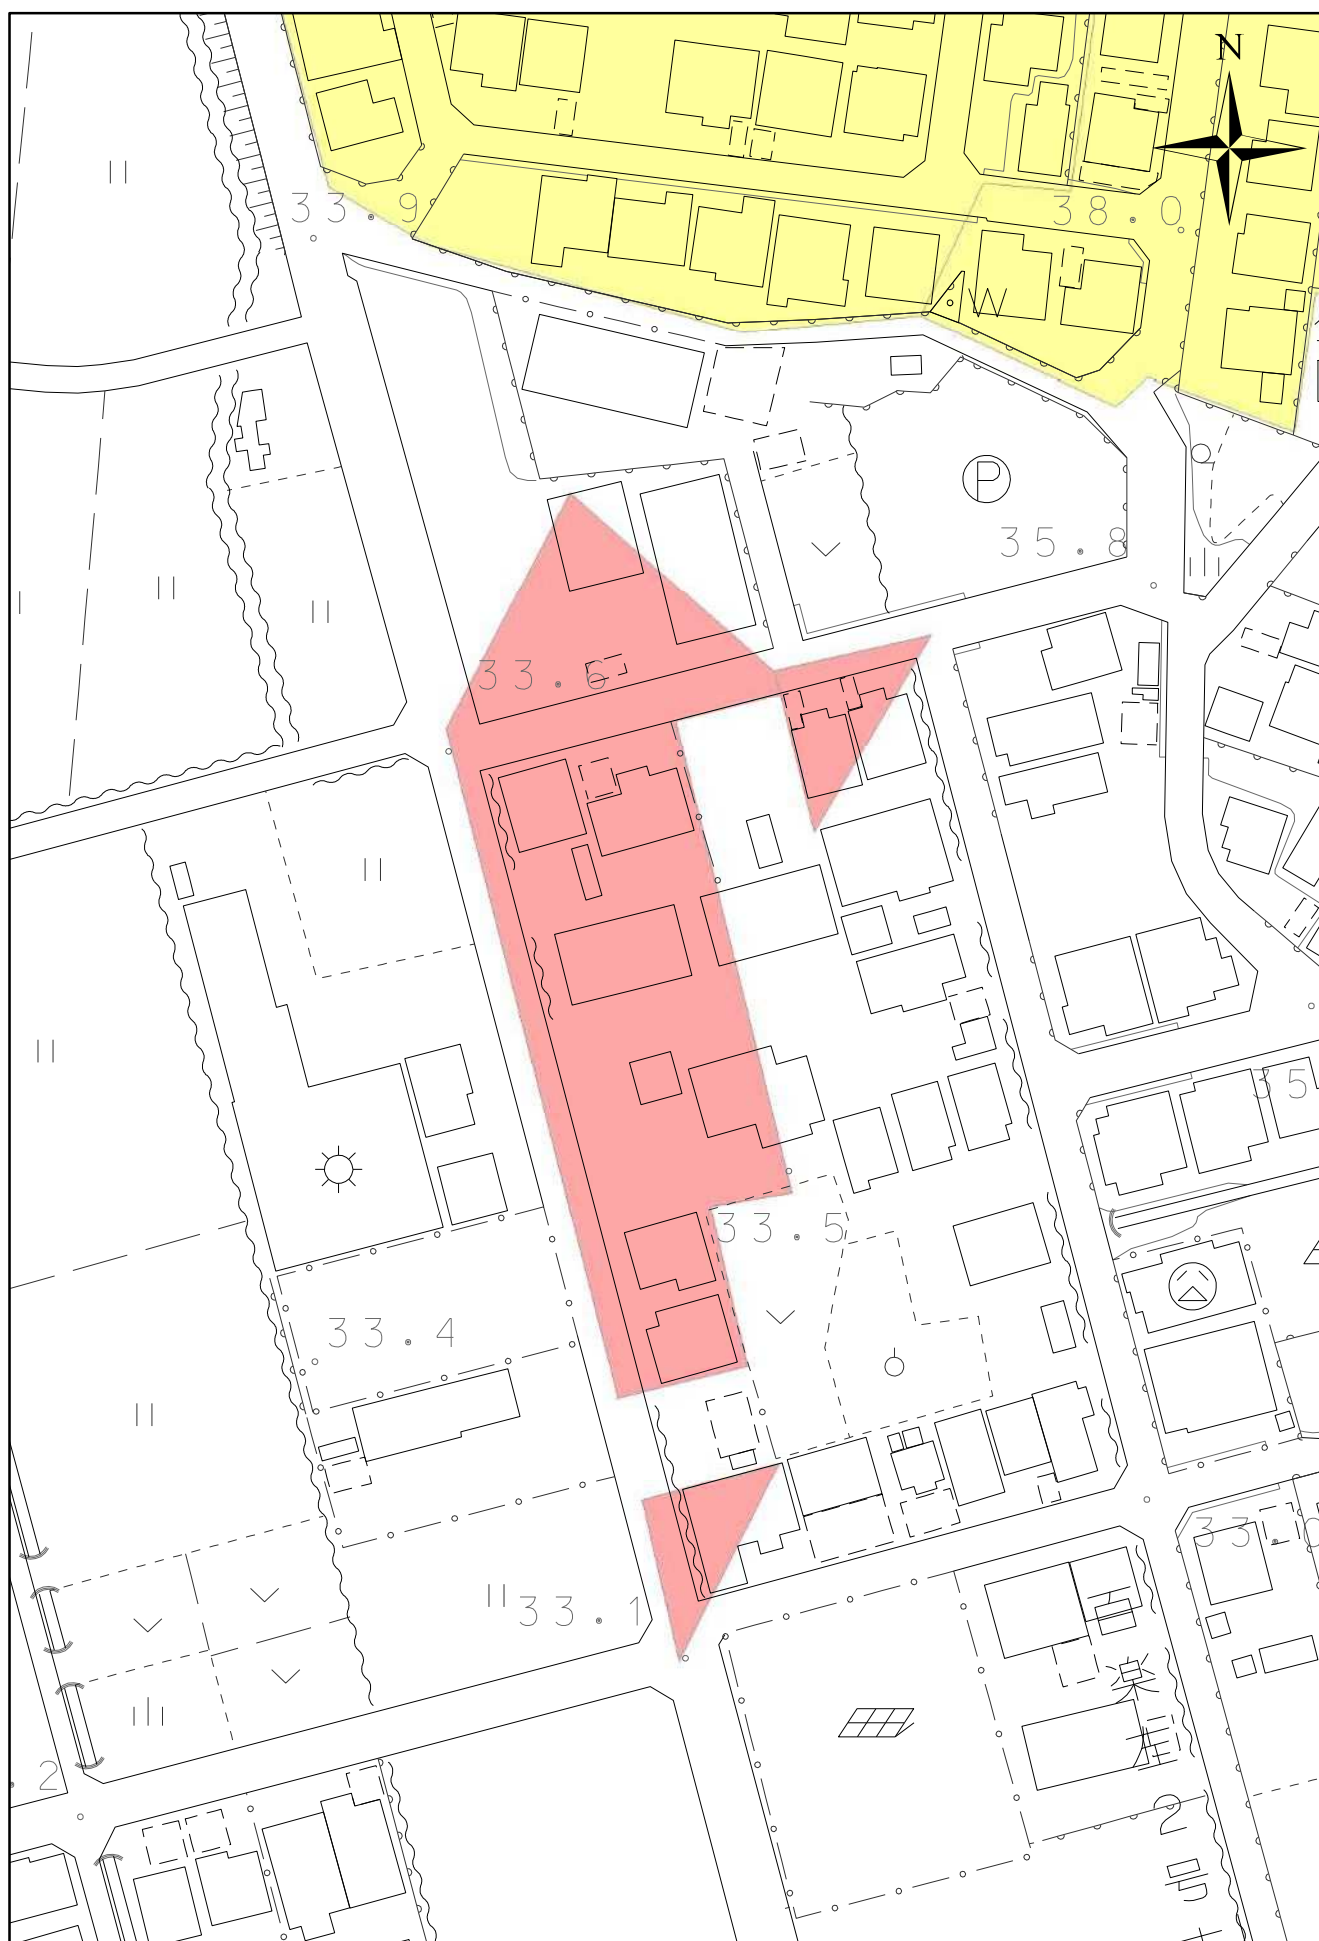


1:1,000

0 5 10 20 30 40
メートル

世保北（北東部処理分区）4,502.46m²

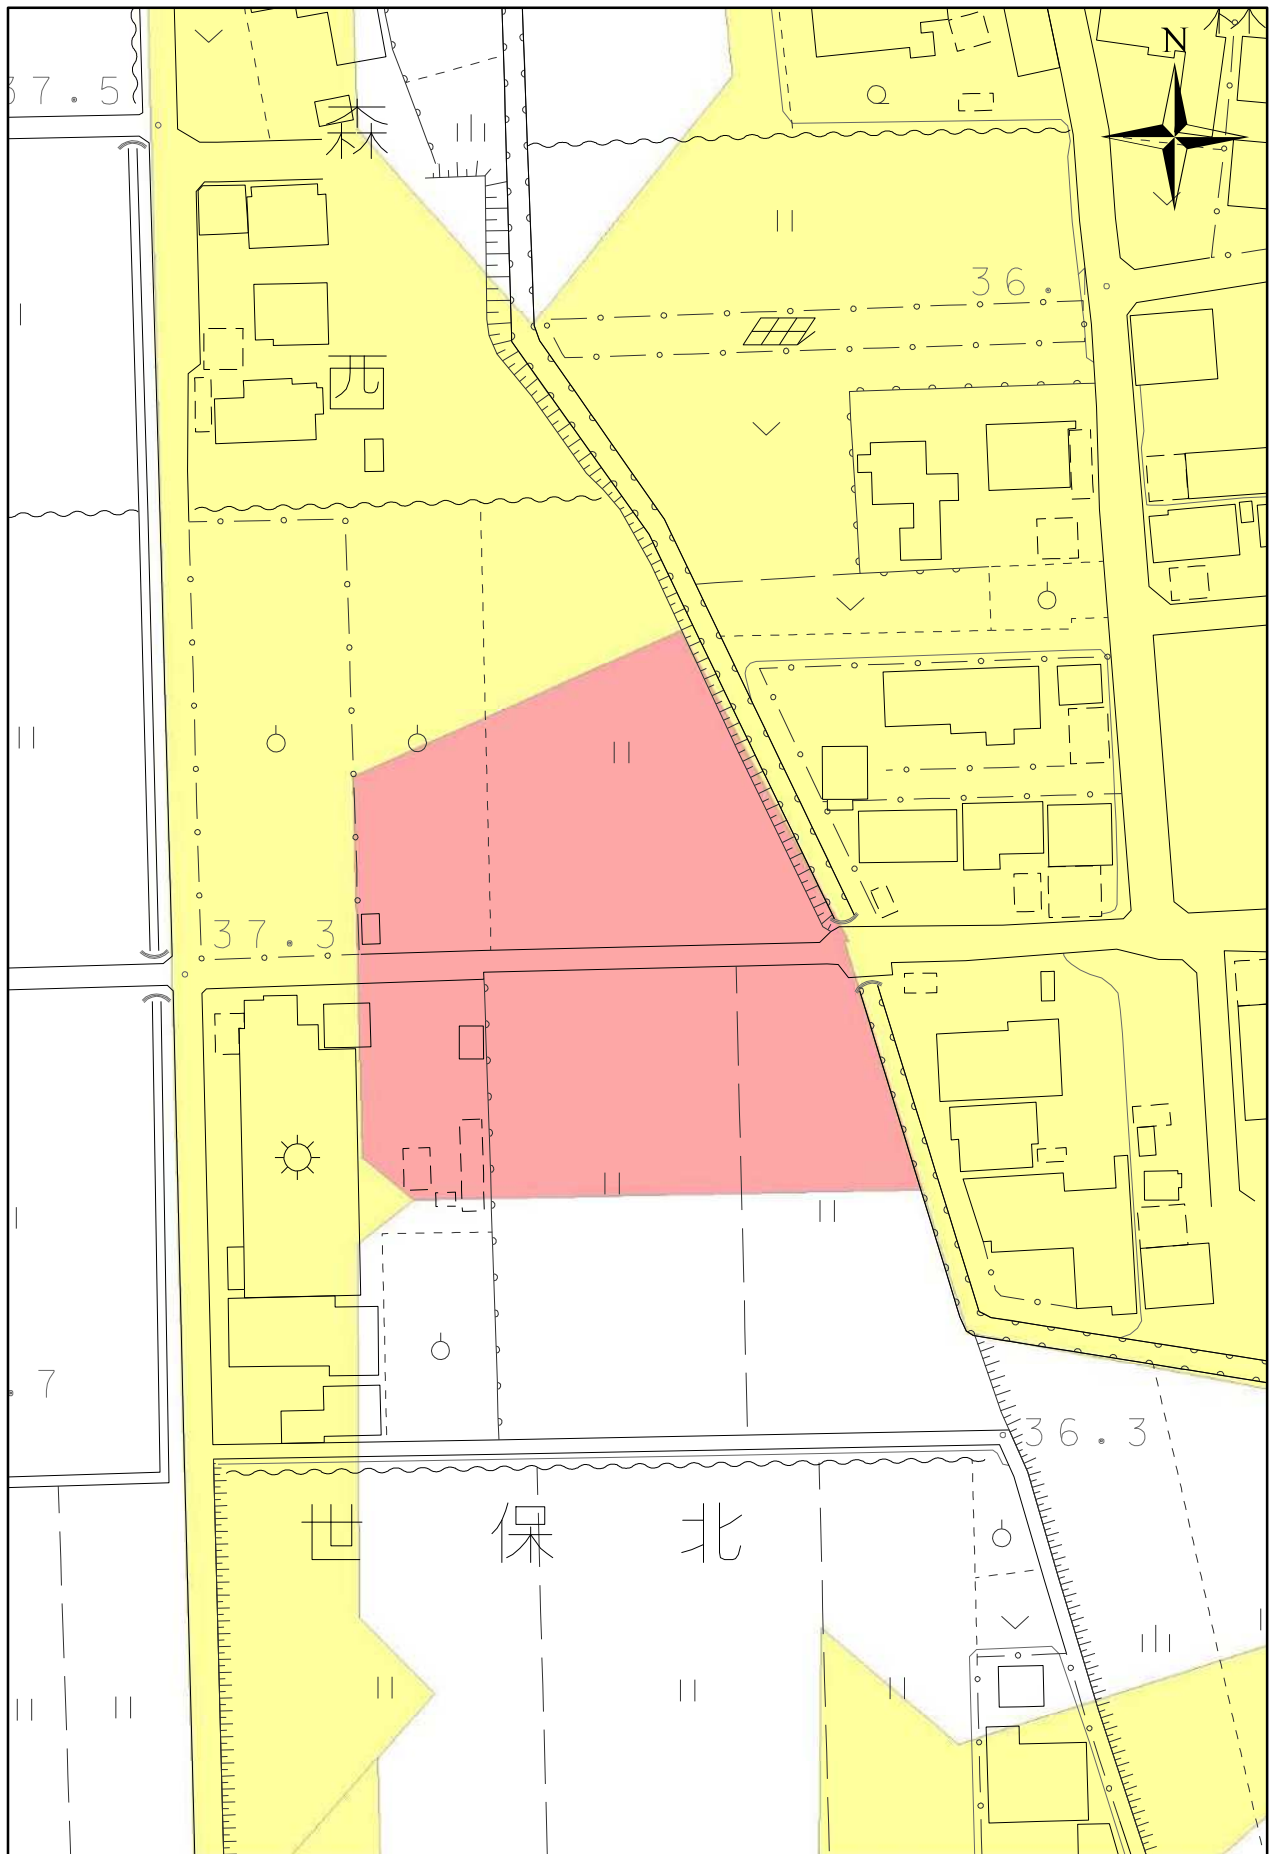


長森岩戸（東部第1処理分区） 787.34m²

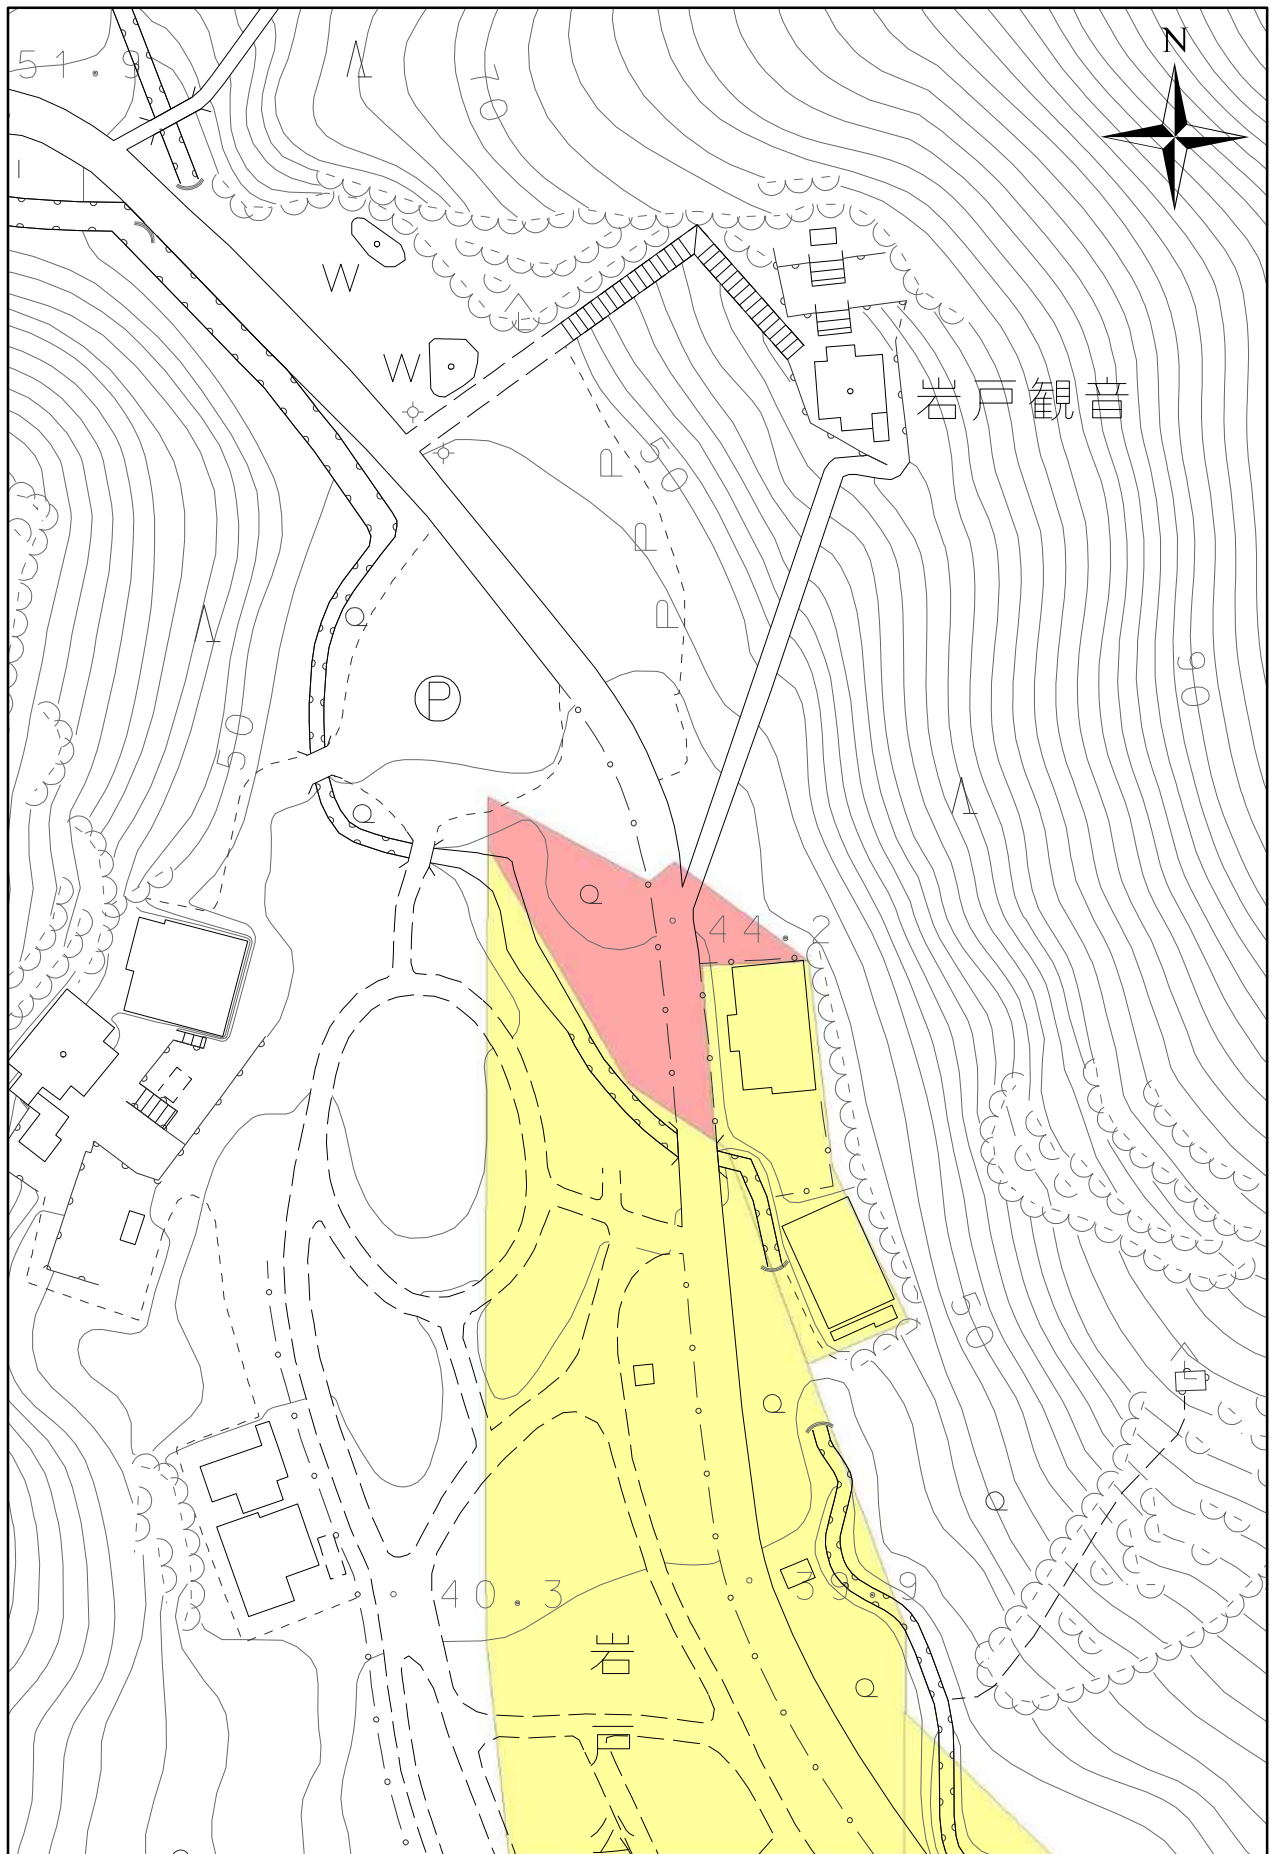

1:1,000

0 5 10 20 30 40
メートル


東中島2丁目（東部第2処理分区）484.90㎡

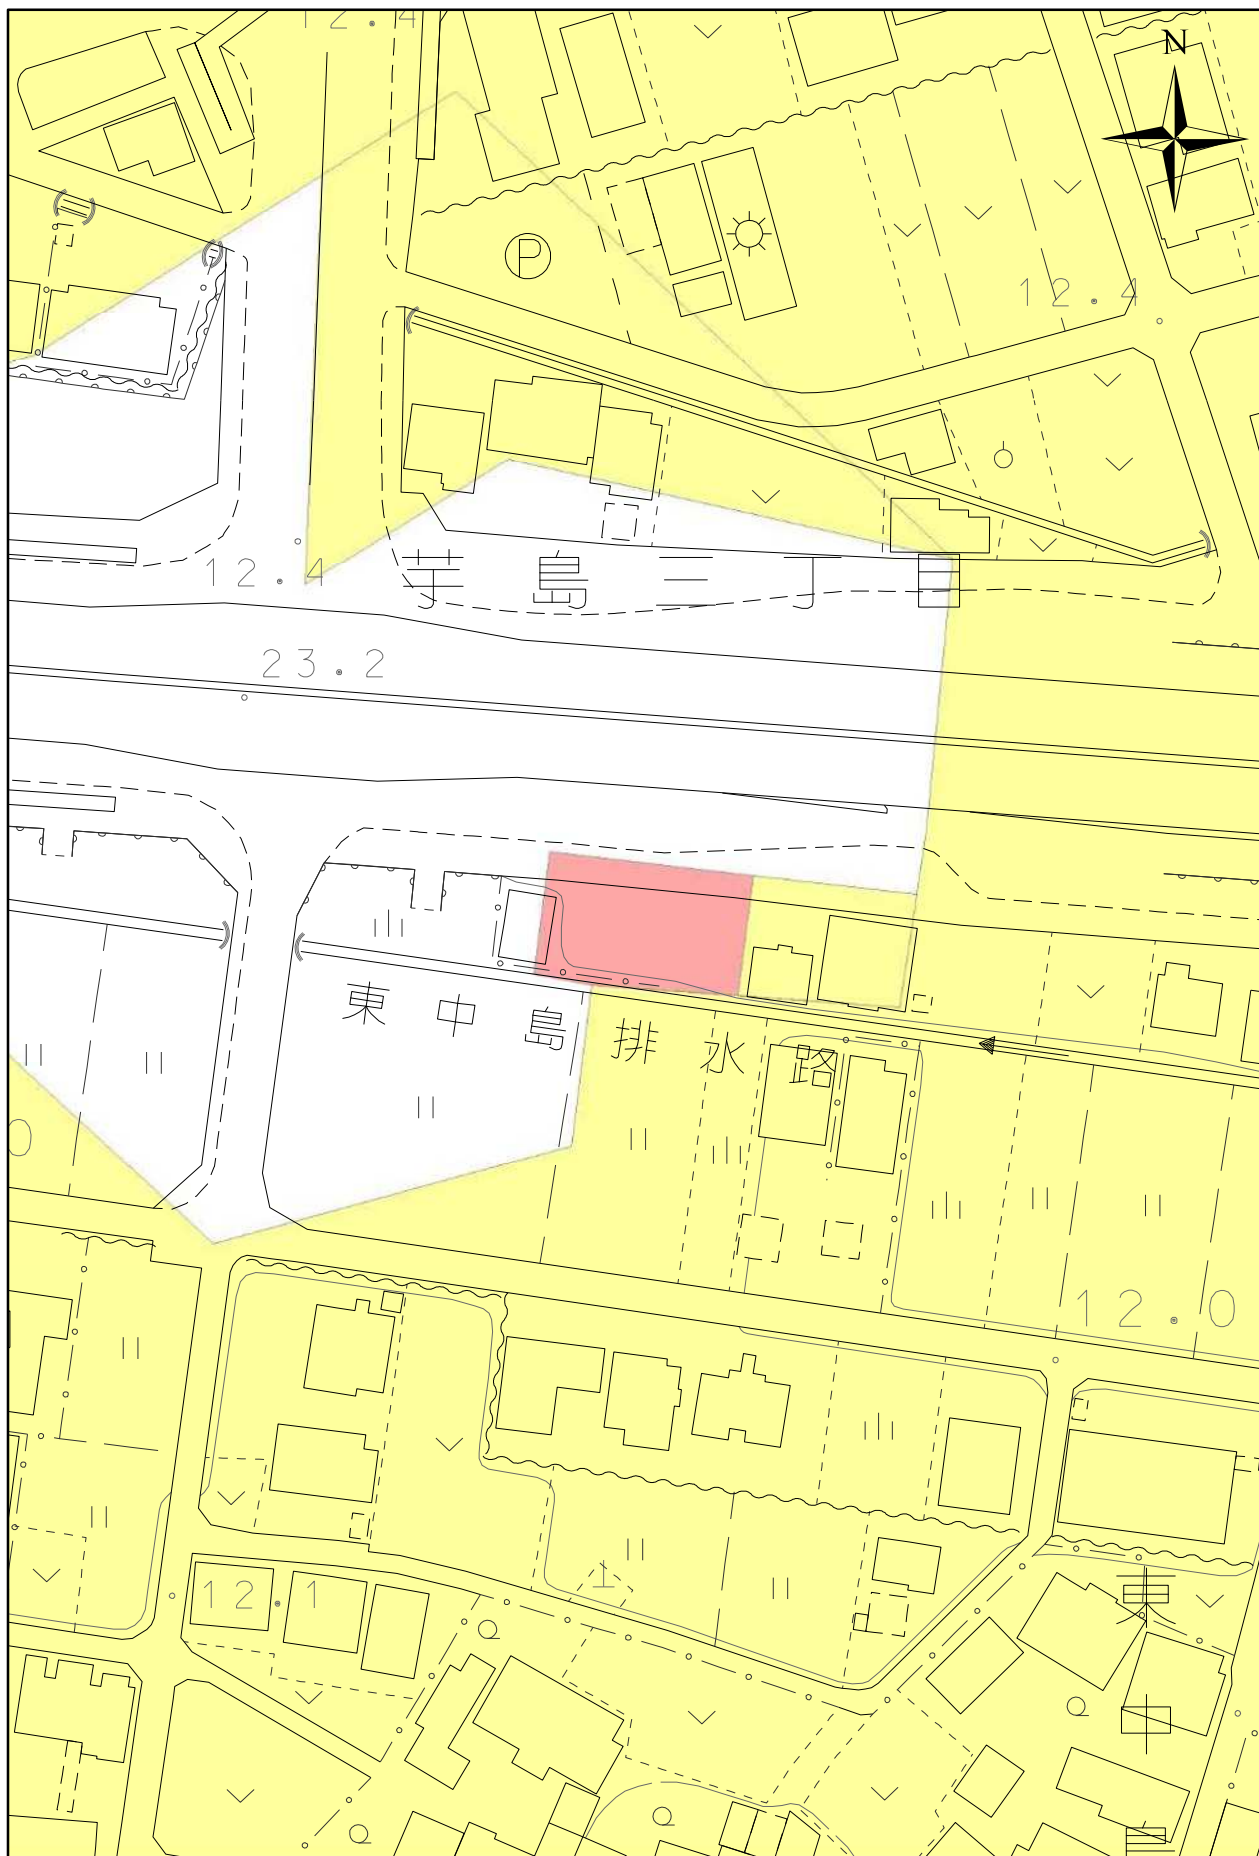

1:1,000

0 5 10 20 30 40
メートル


切通7丁目（東部第2処理分区）1,098.13m²

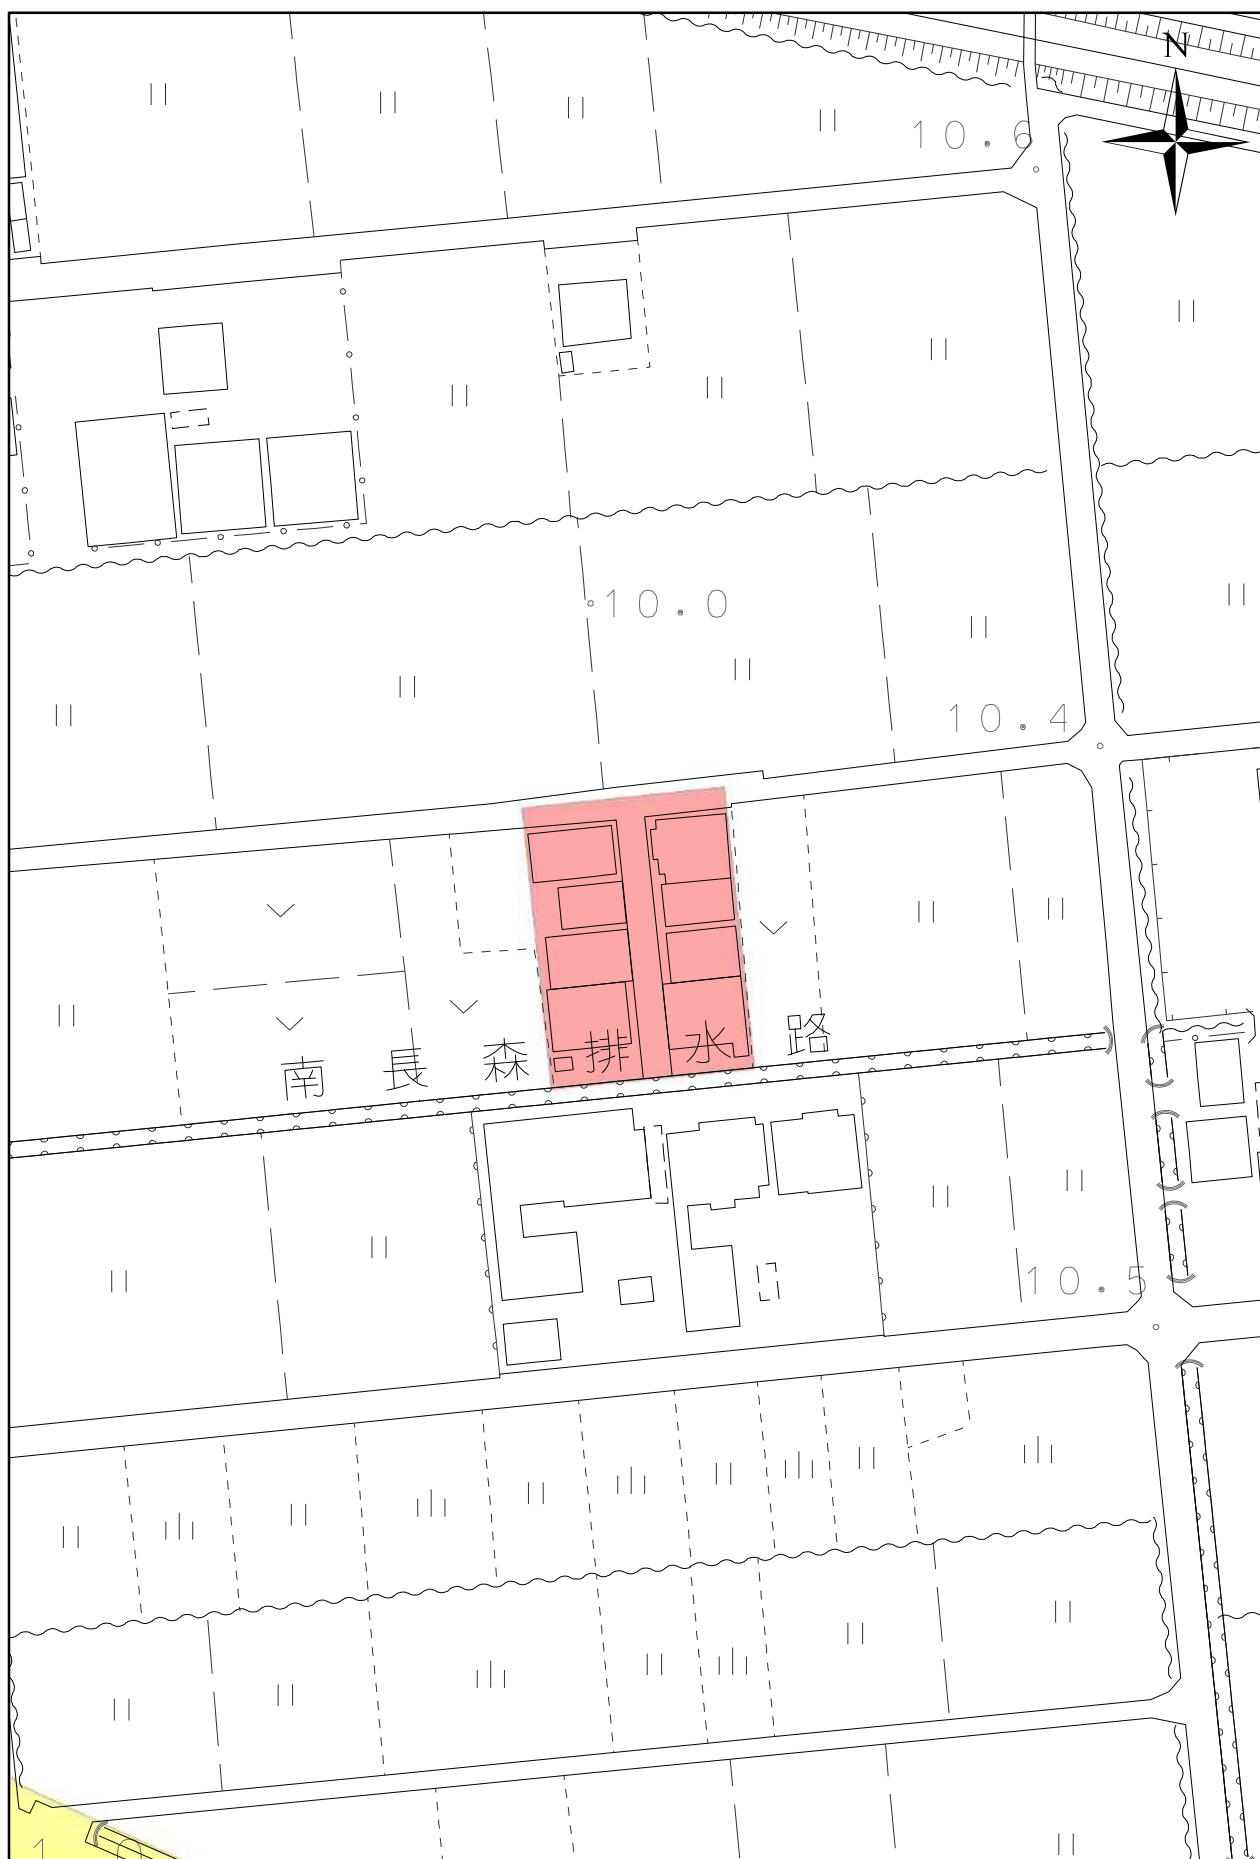

1:1,000


0 5 10 20 30 40
メートル

中1丁目（北西部処理区） 403.34㎡

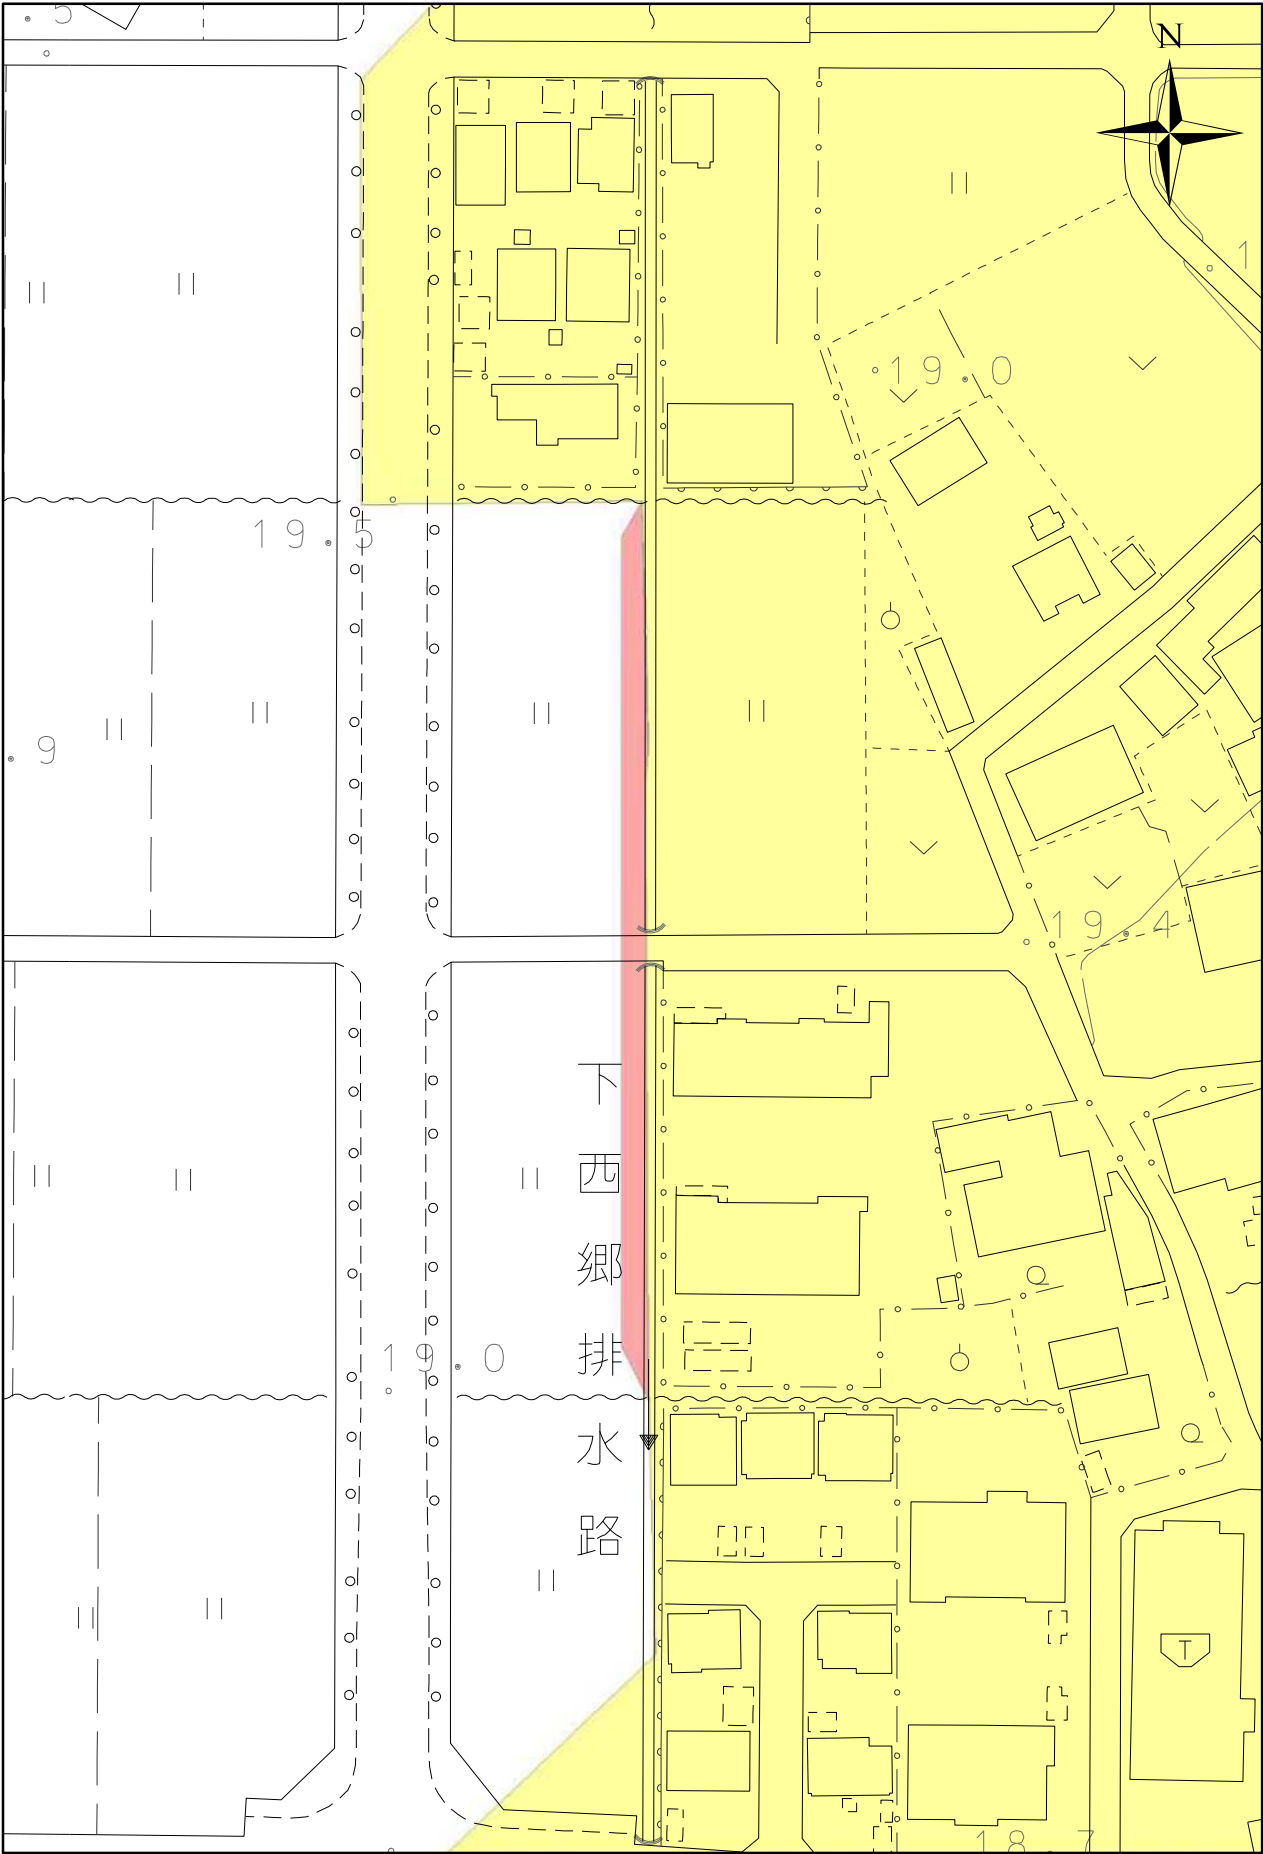

1:1,000 0 5 10 20 30 40メートル


栗野東3丁目（北西部処理区）144.70m²

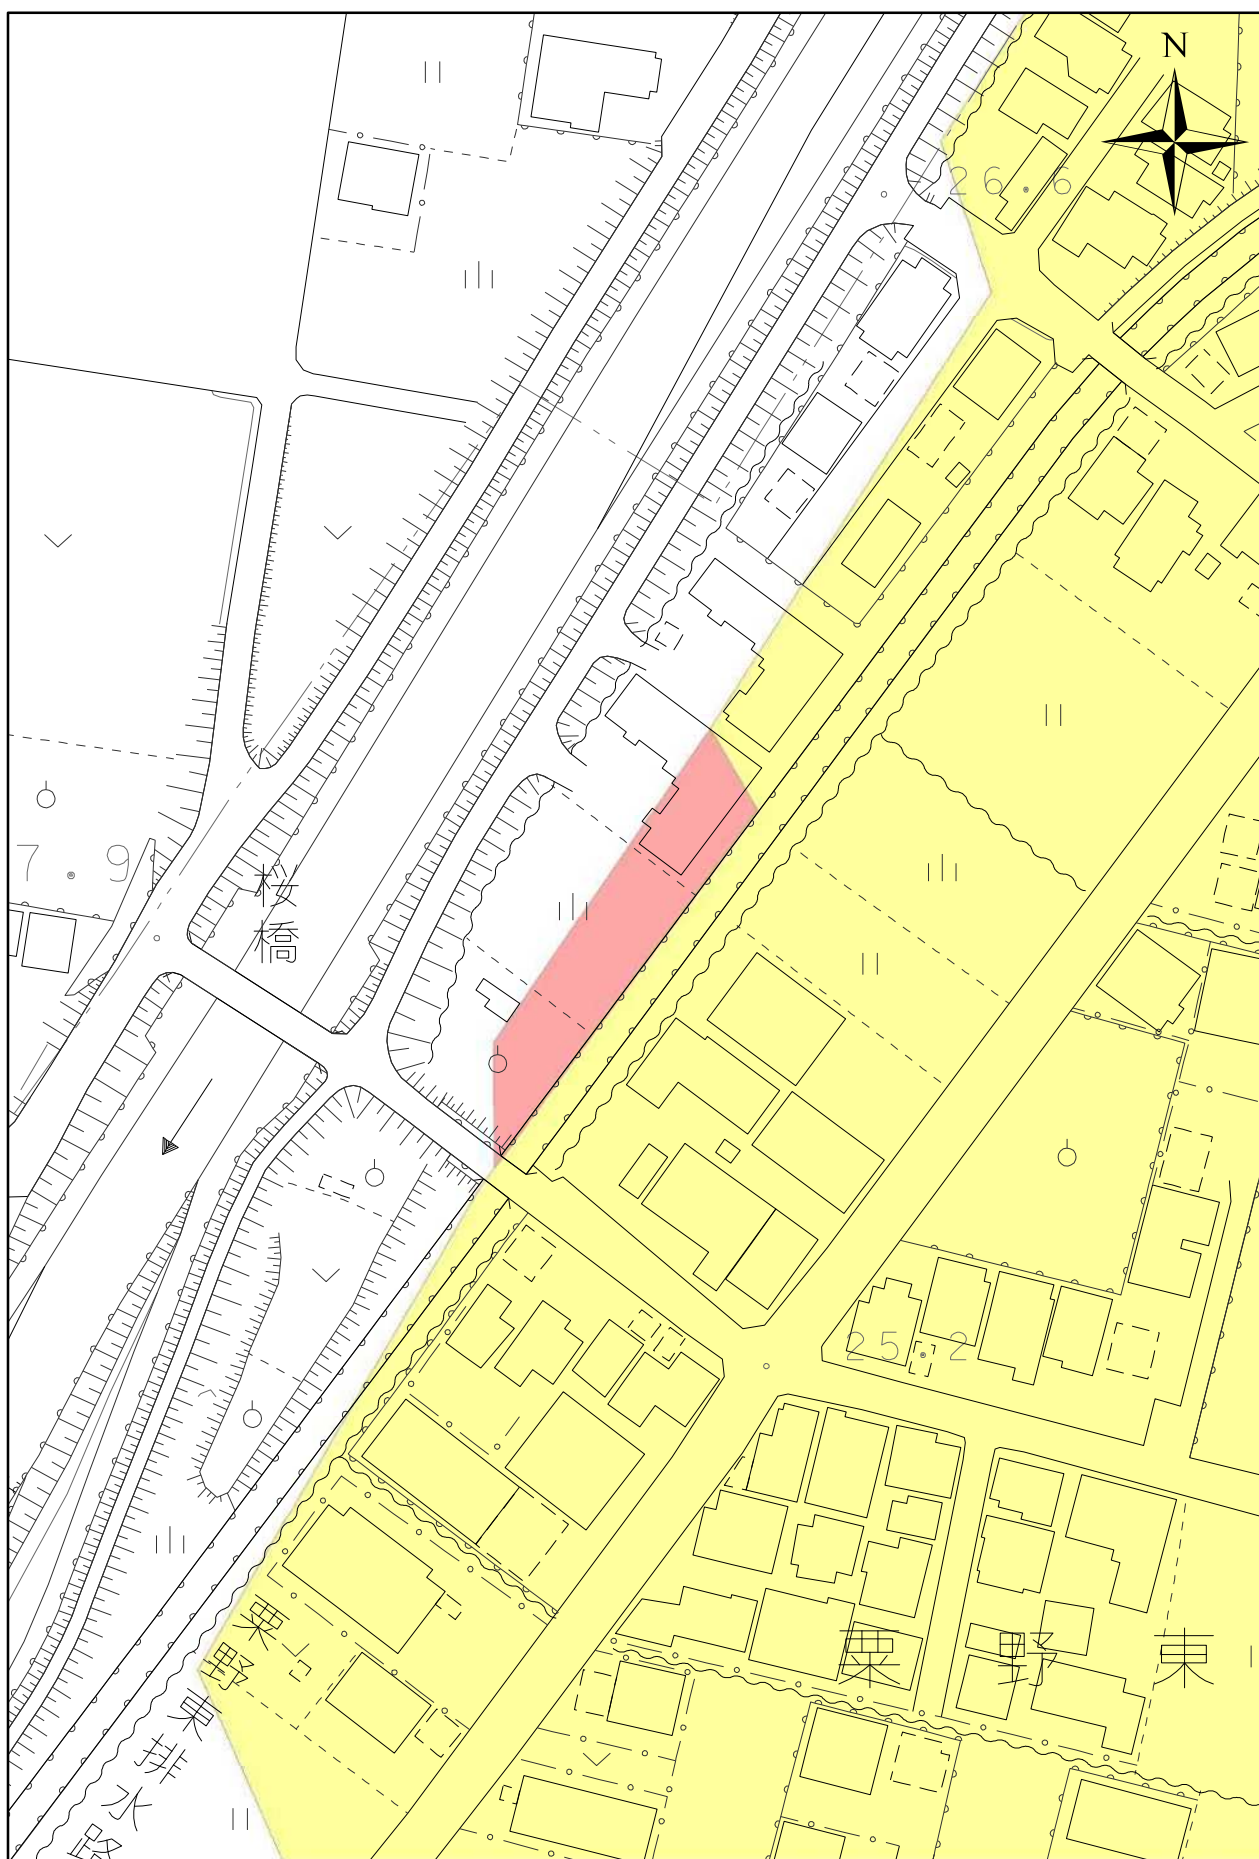

1:1,000

0 5 10 20 30 40
メートル


折立（北西部処理区）3,000.90m²

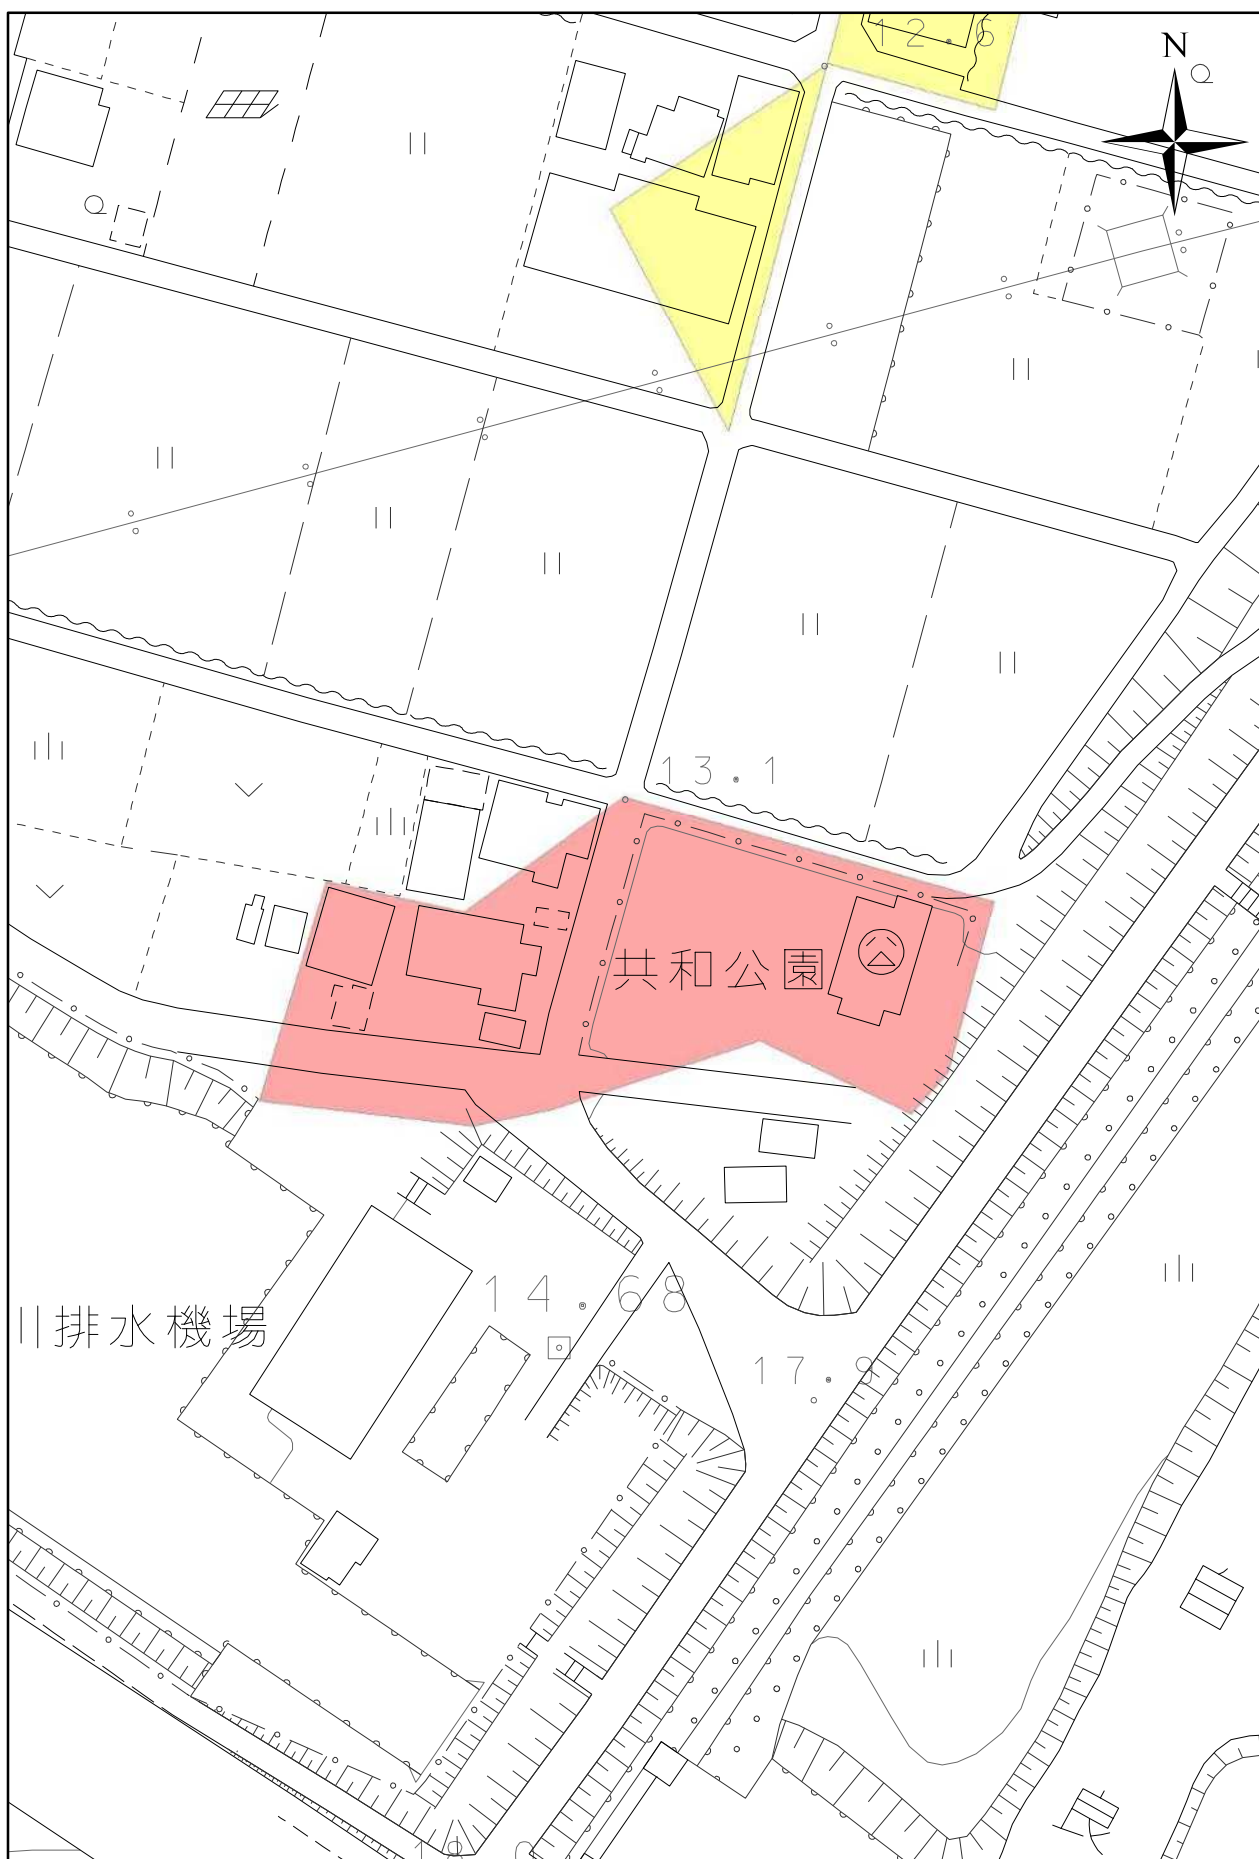

1:1,000

0 5 10 20 30 40
メートル


木田2丁目（北西部処理区） 3,979.82㎡

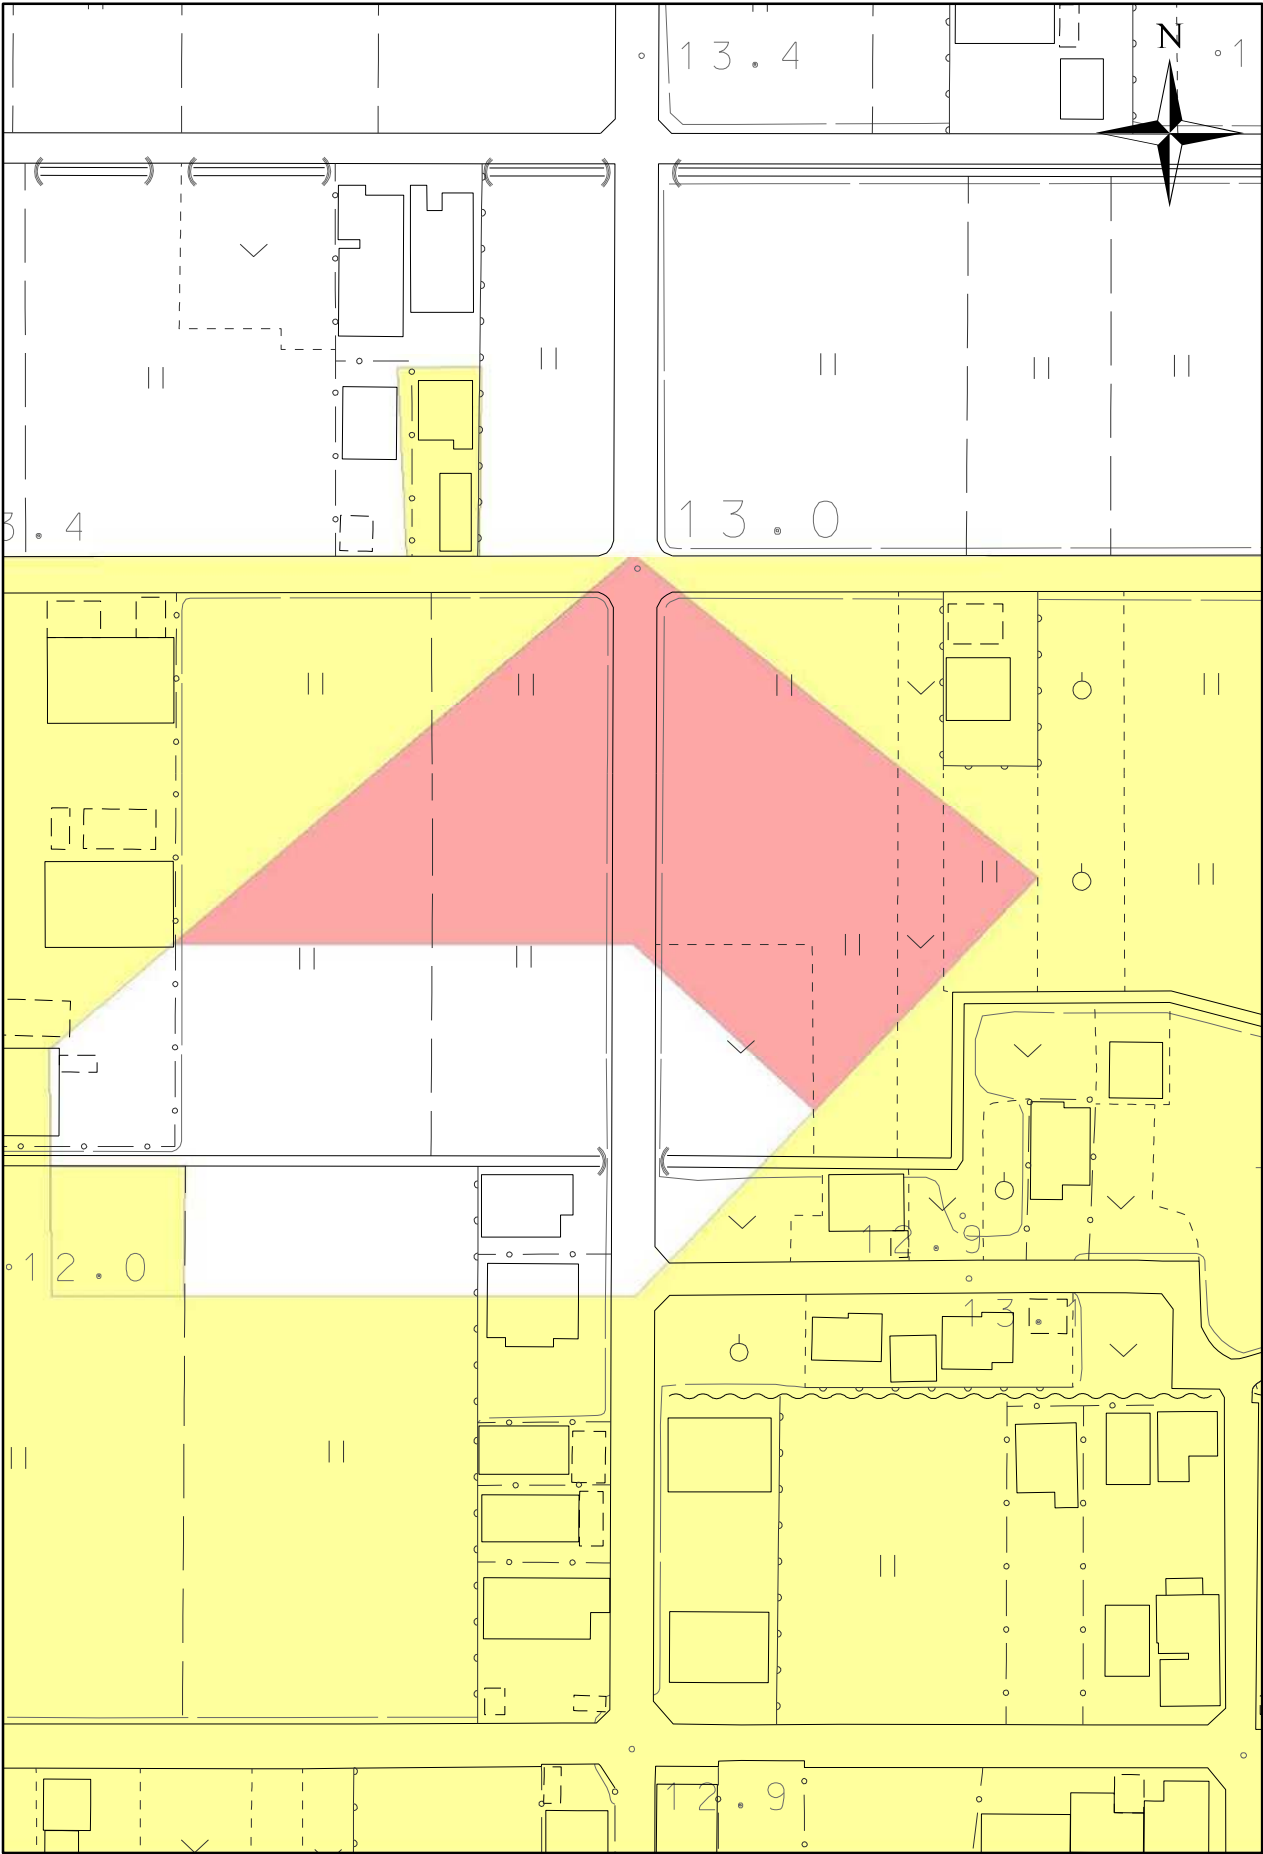

1:1,000

0 5 10 20 30 40
メートル


三田洞（北西部処理区）7,648.16m²

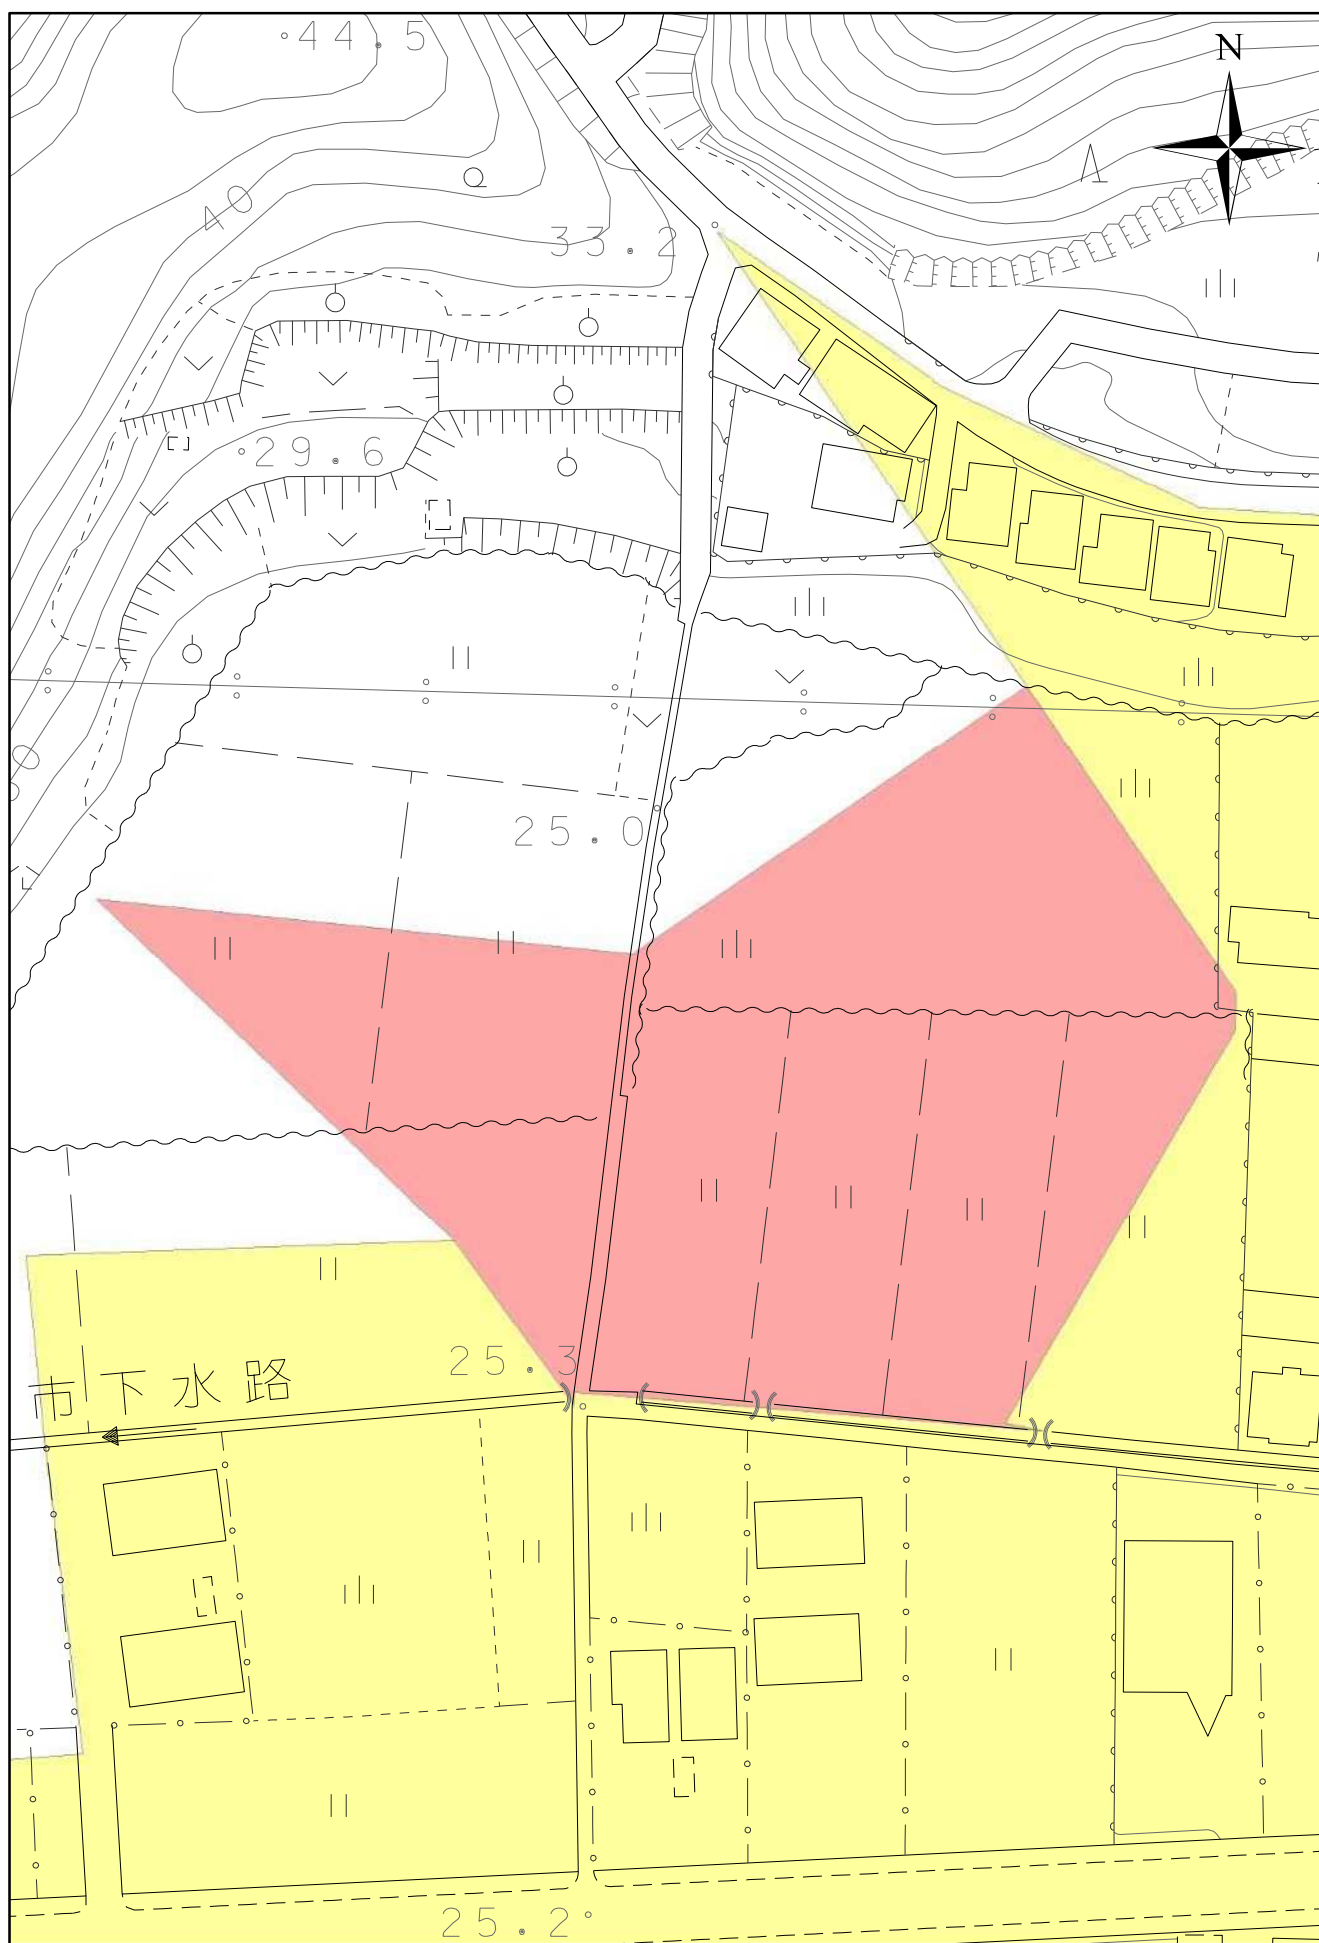

1:1,000

0 5 10 20 30 40
メートル


東鶉4丁目（南部処理区）803.37m²

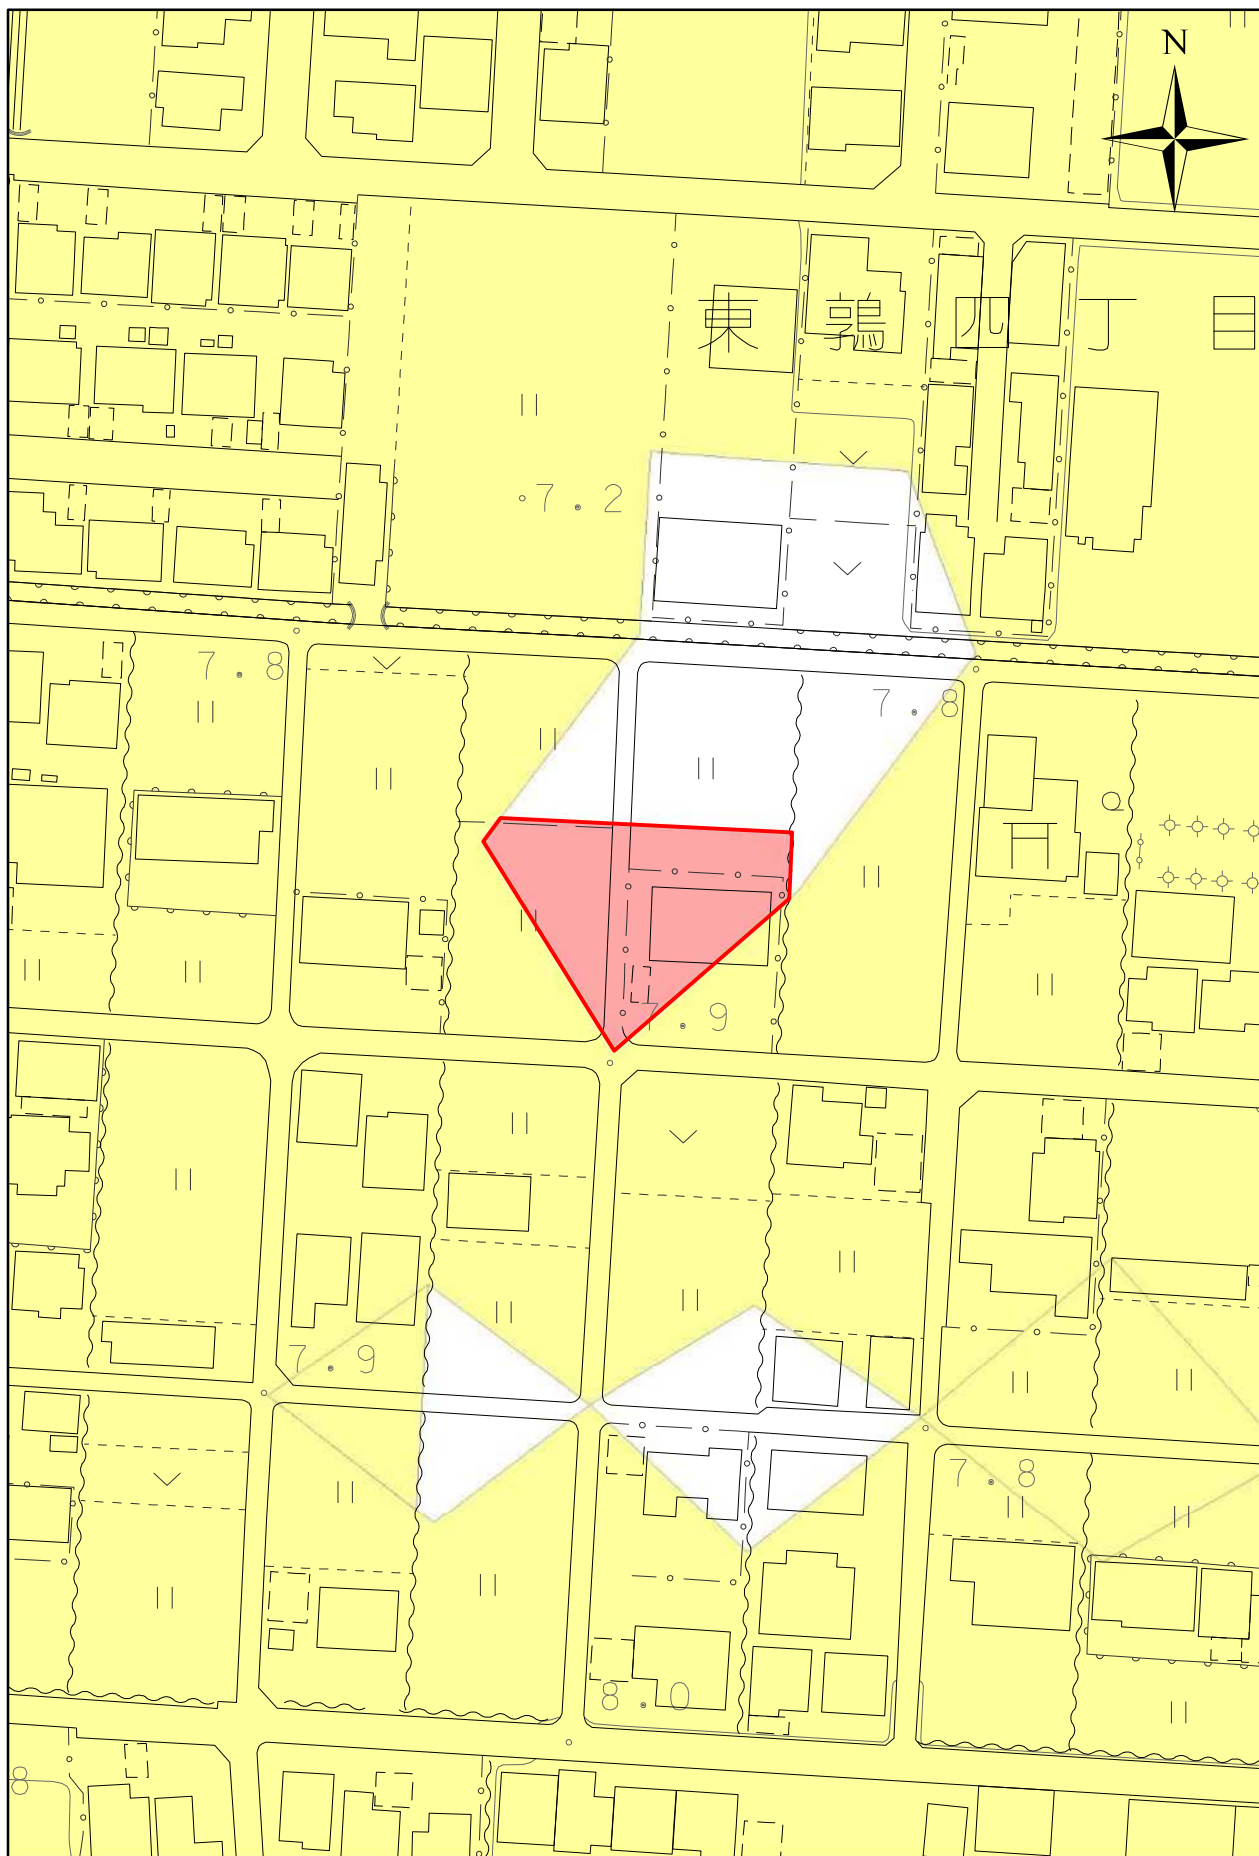

1:1,000

0 5 10 20 30 40
メートル


光樹町（南部処理区）4,477.82m²

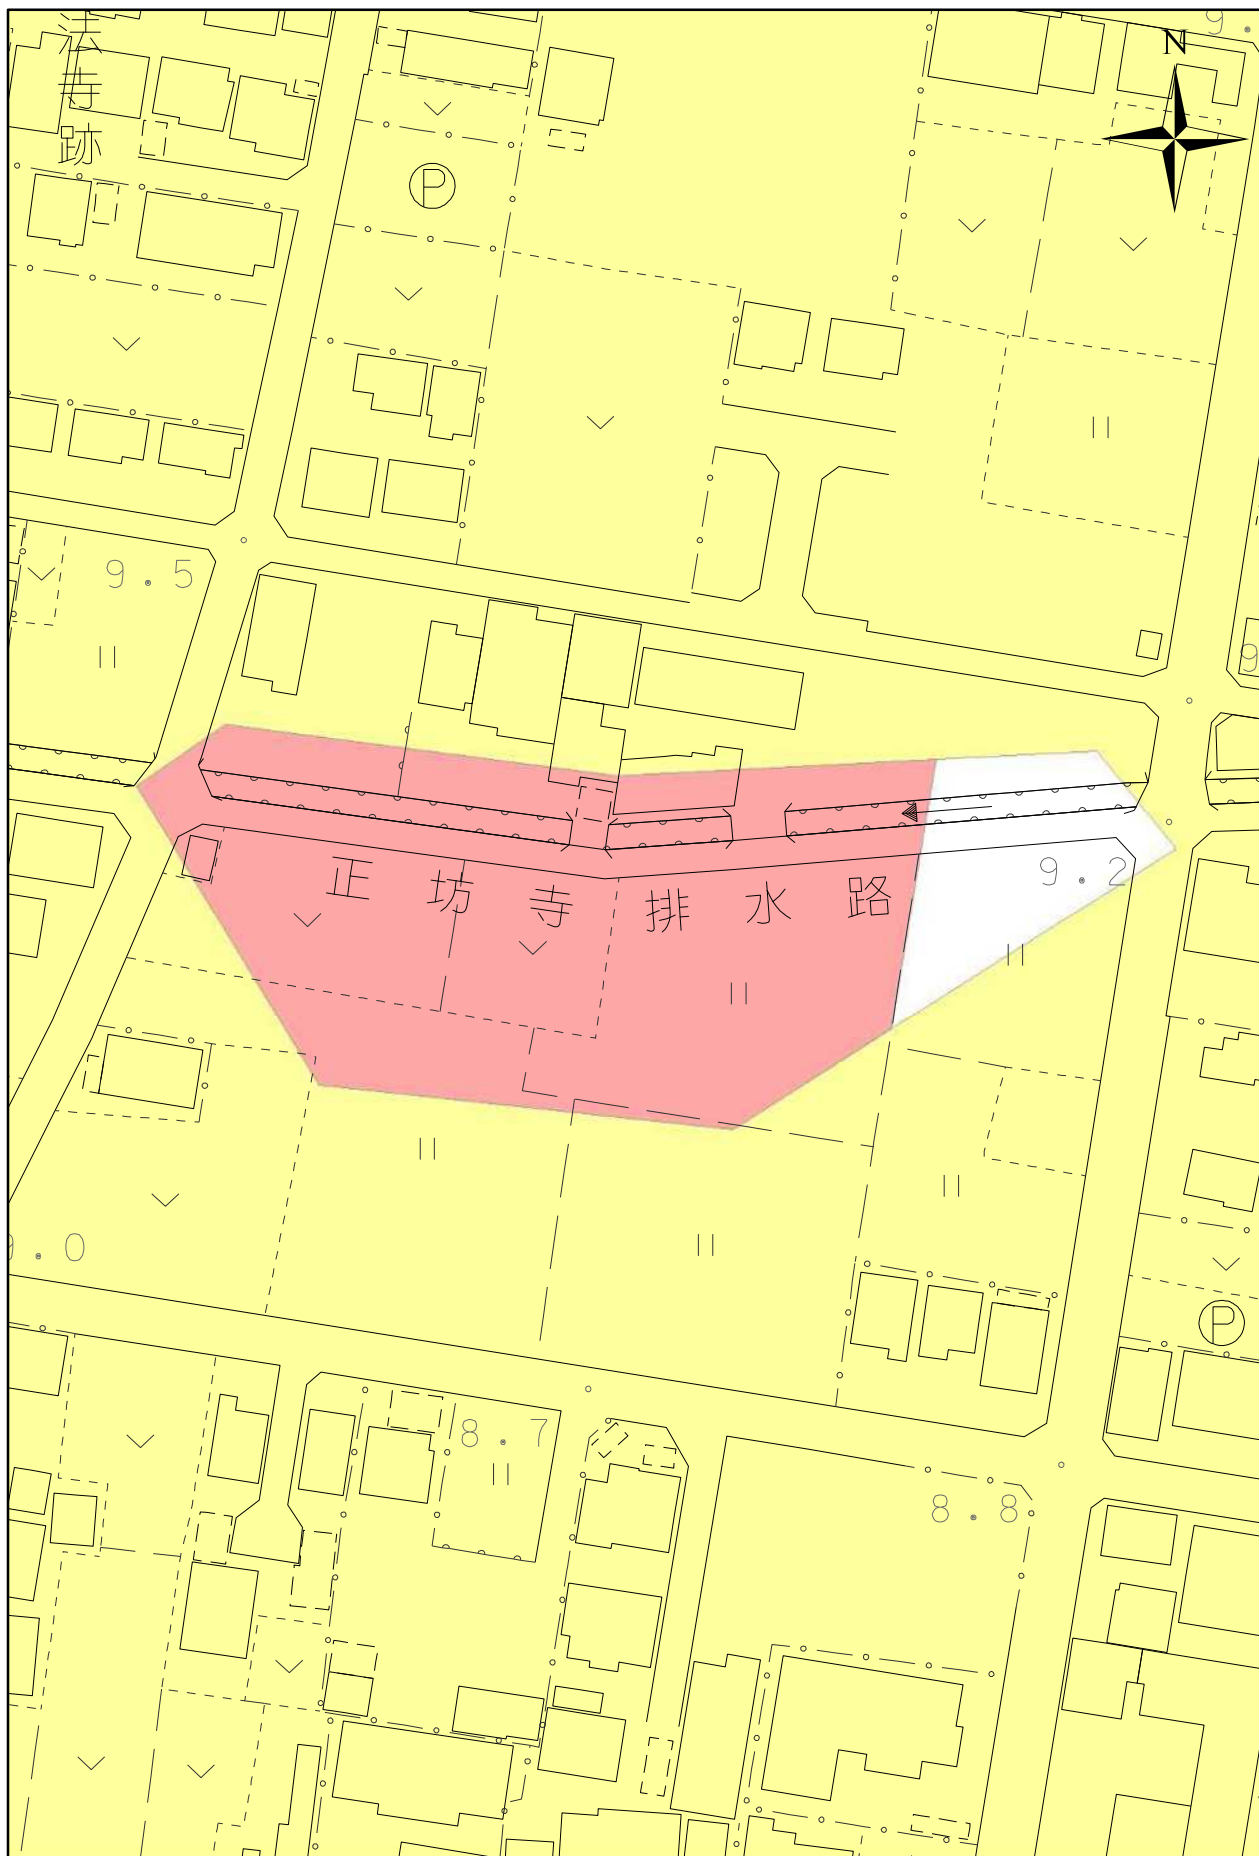

1:1,000

0 5 10 20 30 40
メートル


上川手（南部処理区）1,371.64m²

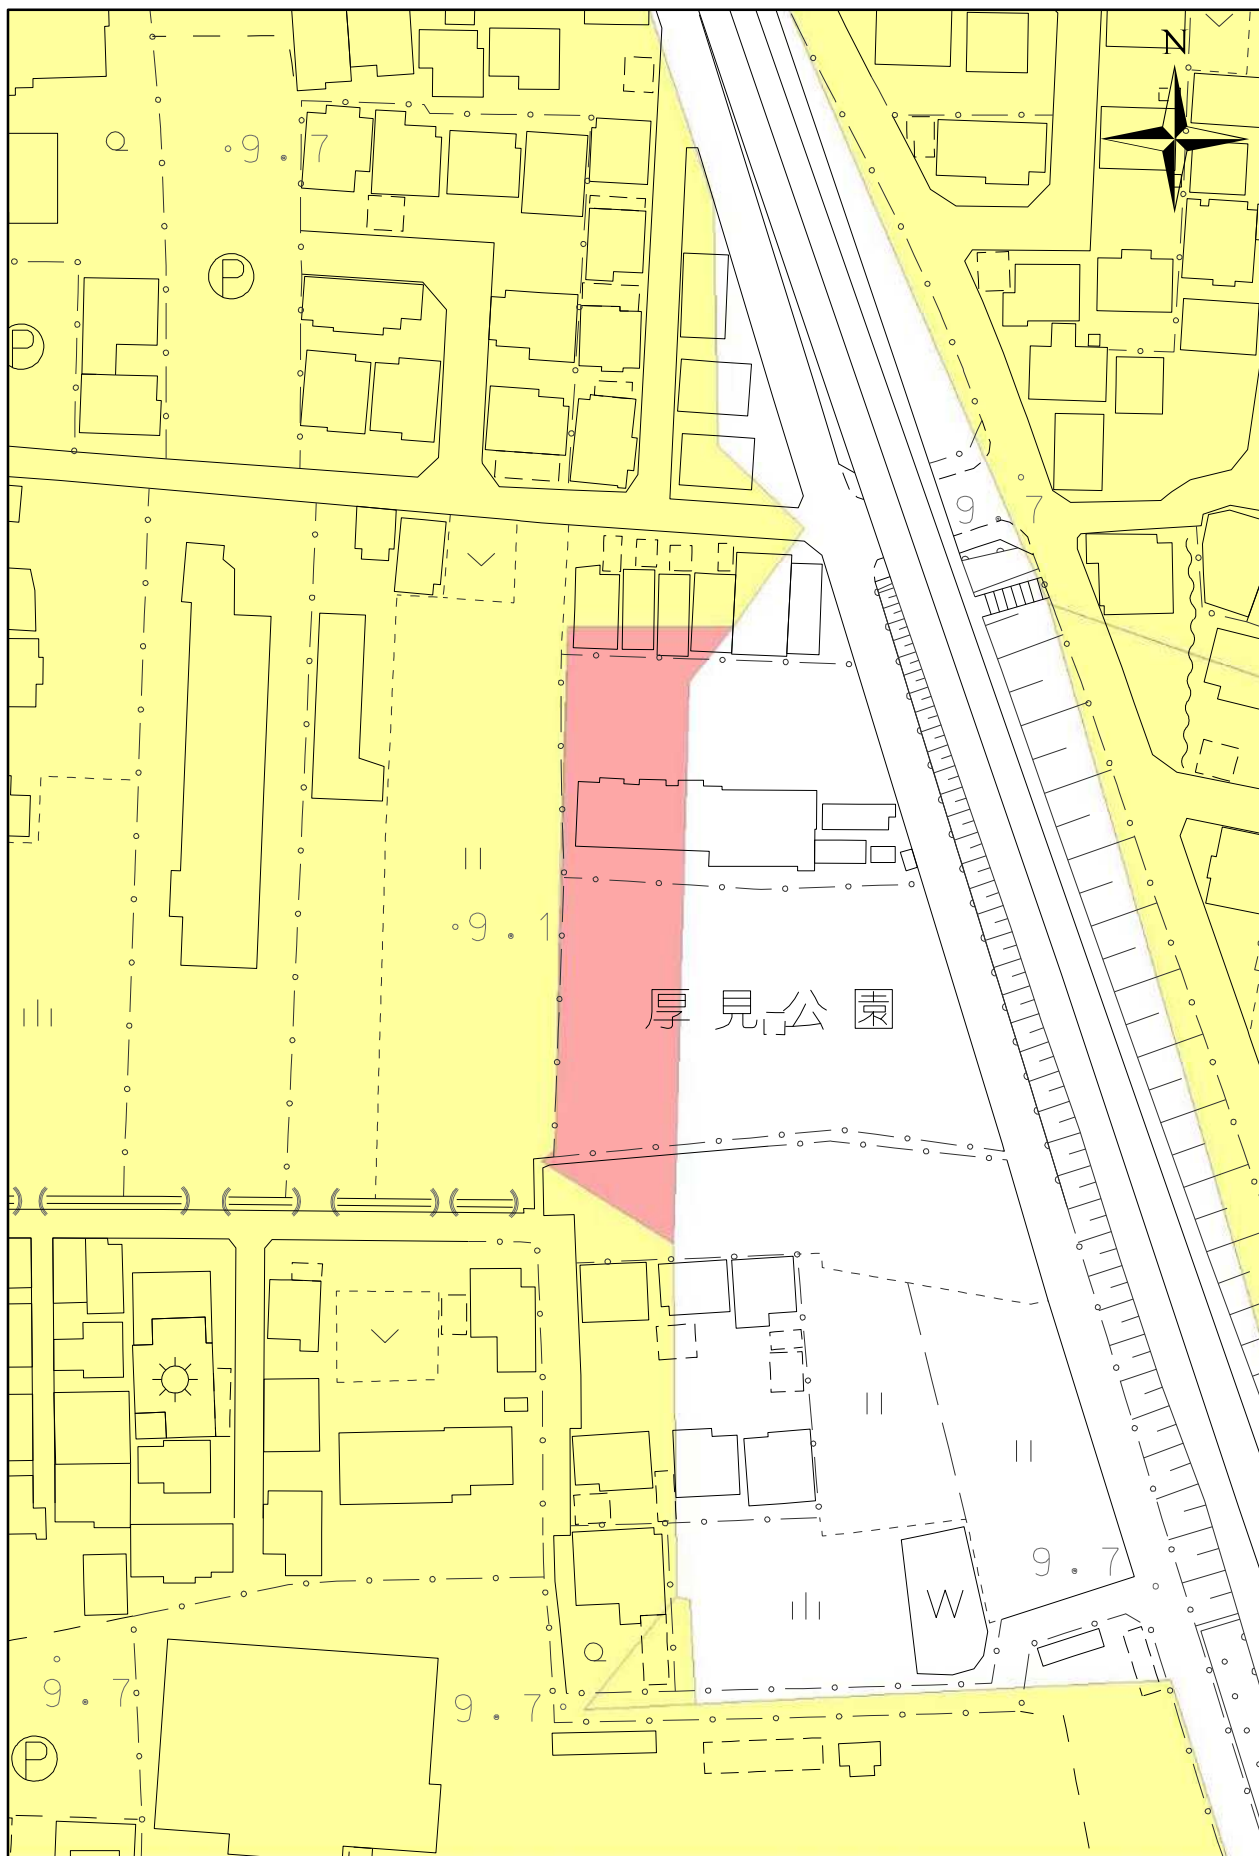

1:1,000

0 5 10 20 30 40
メートル


一日市場2丁目（北部処理区）576.31㎡

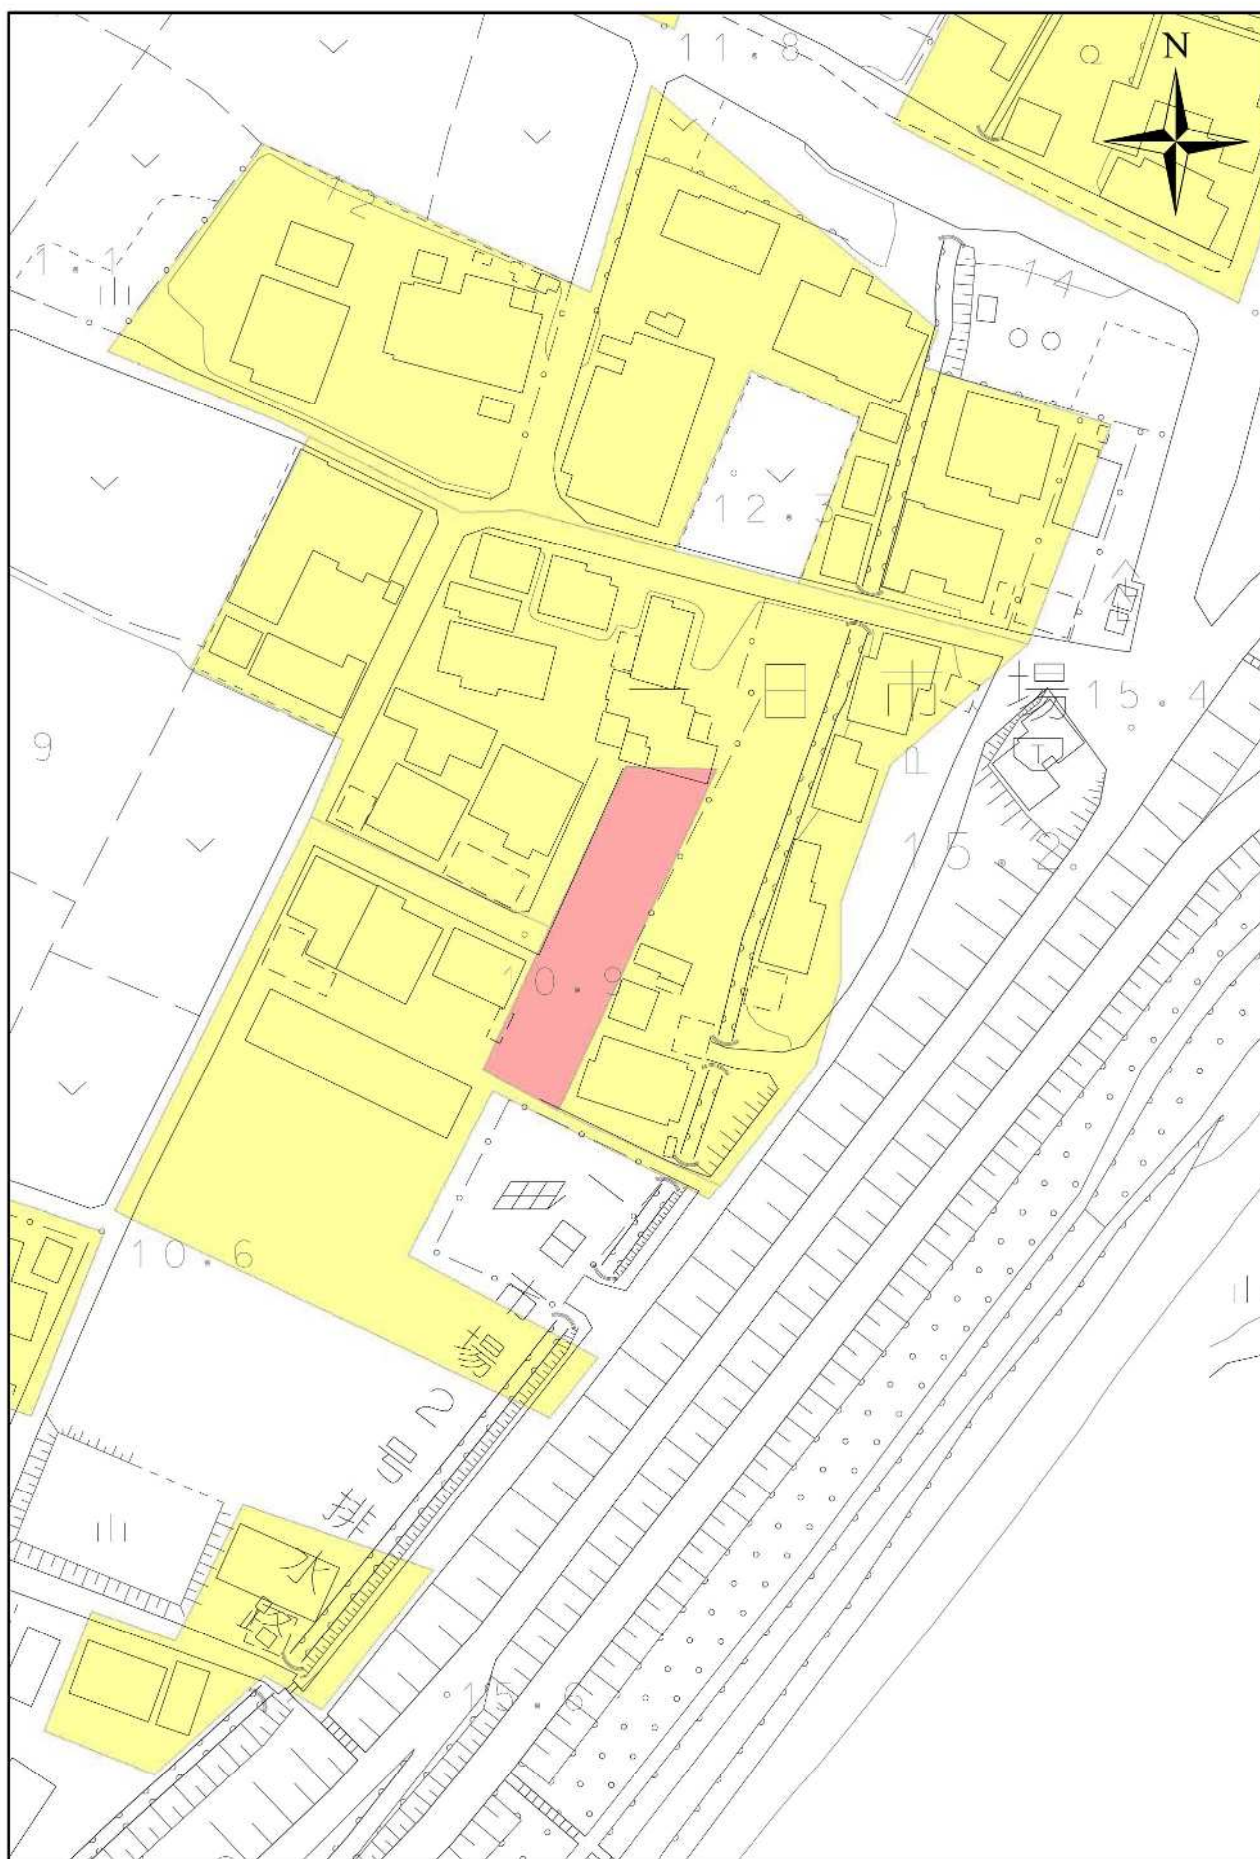

1:1,000

0 5 10 20 30 40
メートル

一日市場1丁目（北部処理区）465.34㎡

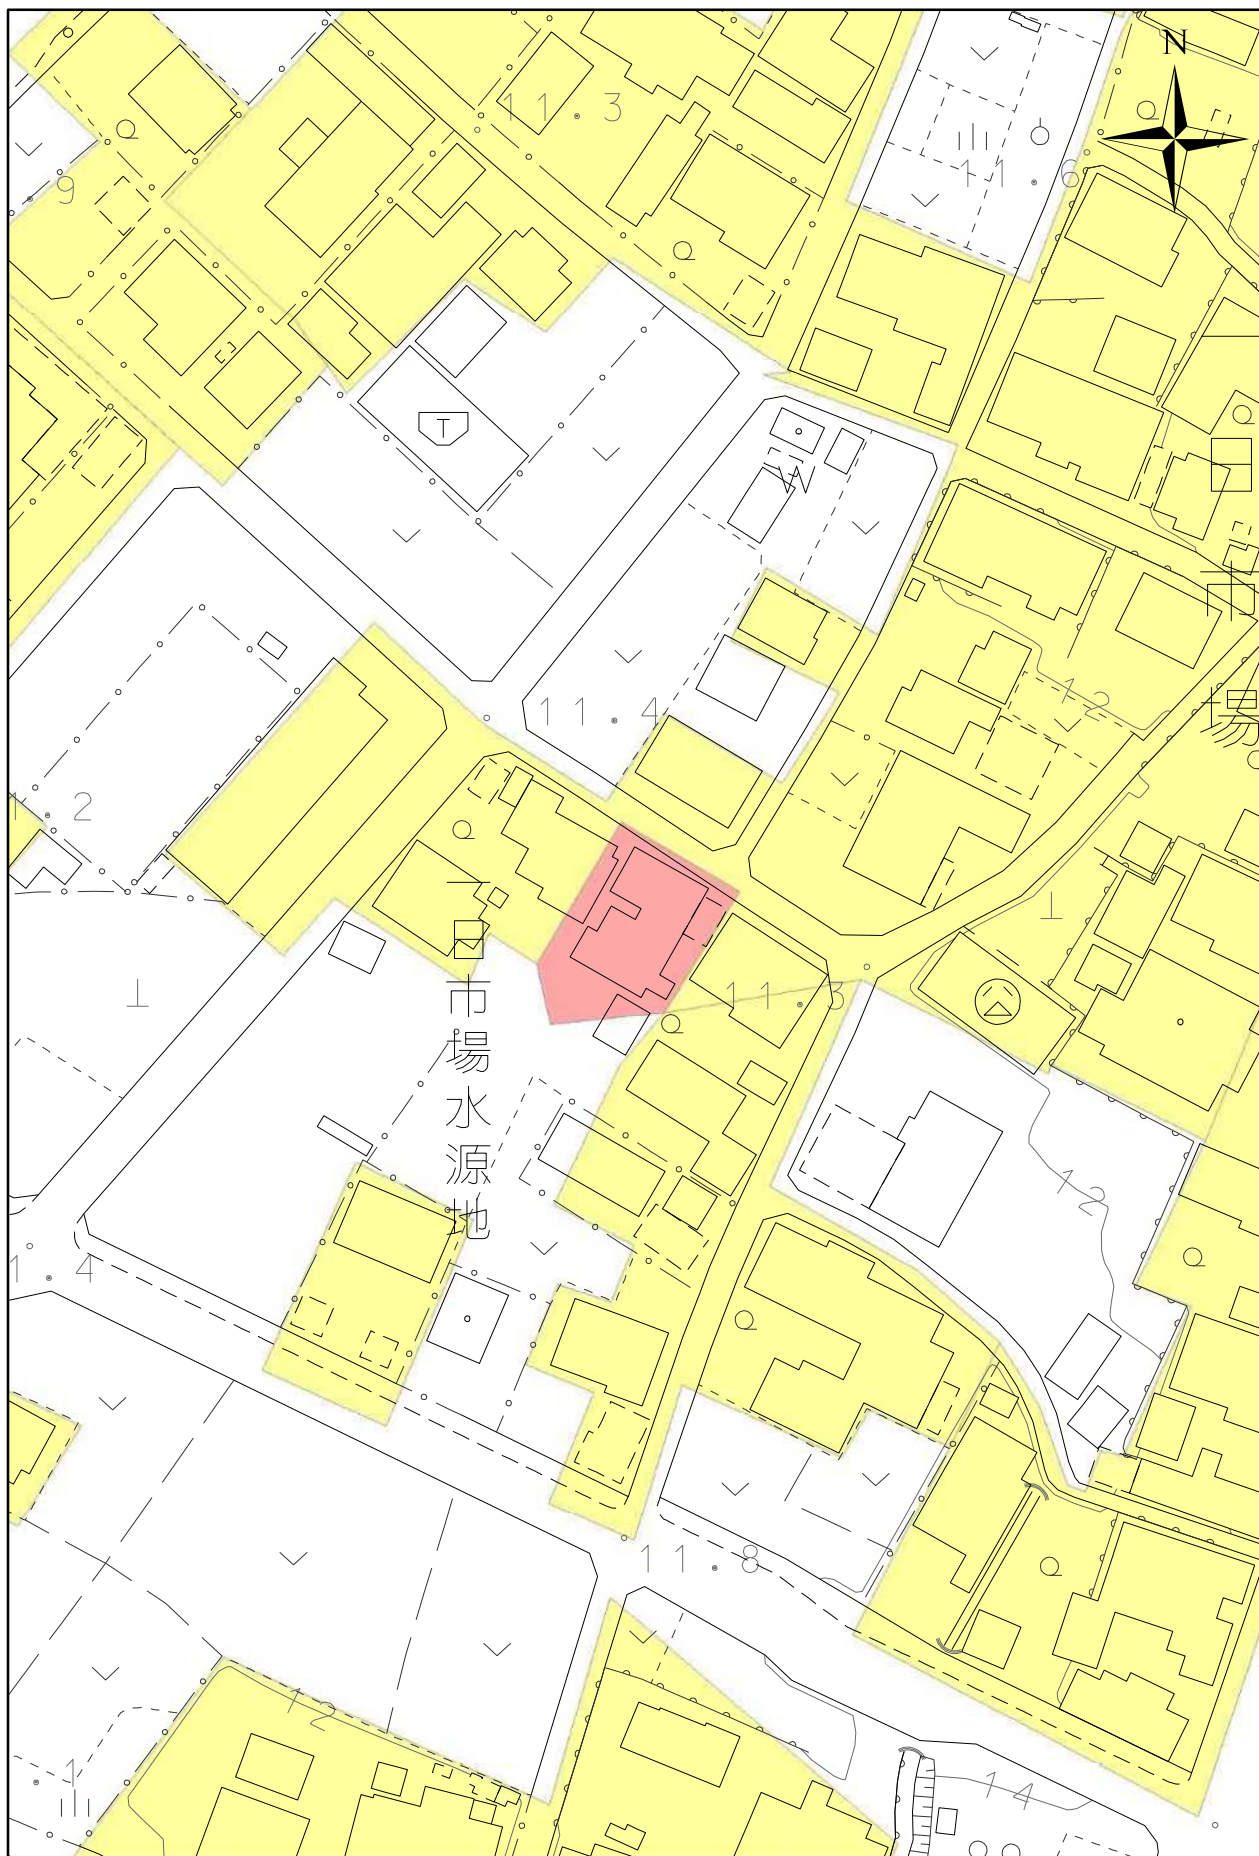

1:1,000

0 5 10 20 30 40
メートル