


(参考図面) 社会資本総合整備計画


計画の名称	岐阜市における循環のみちの実現（防災・安全）（重点計画）		
計画の期間	令和8年度～令和12年度（5年間）	交付対象	岐阜市

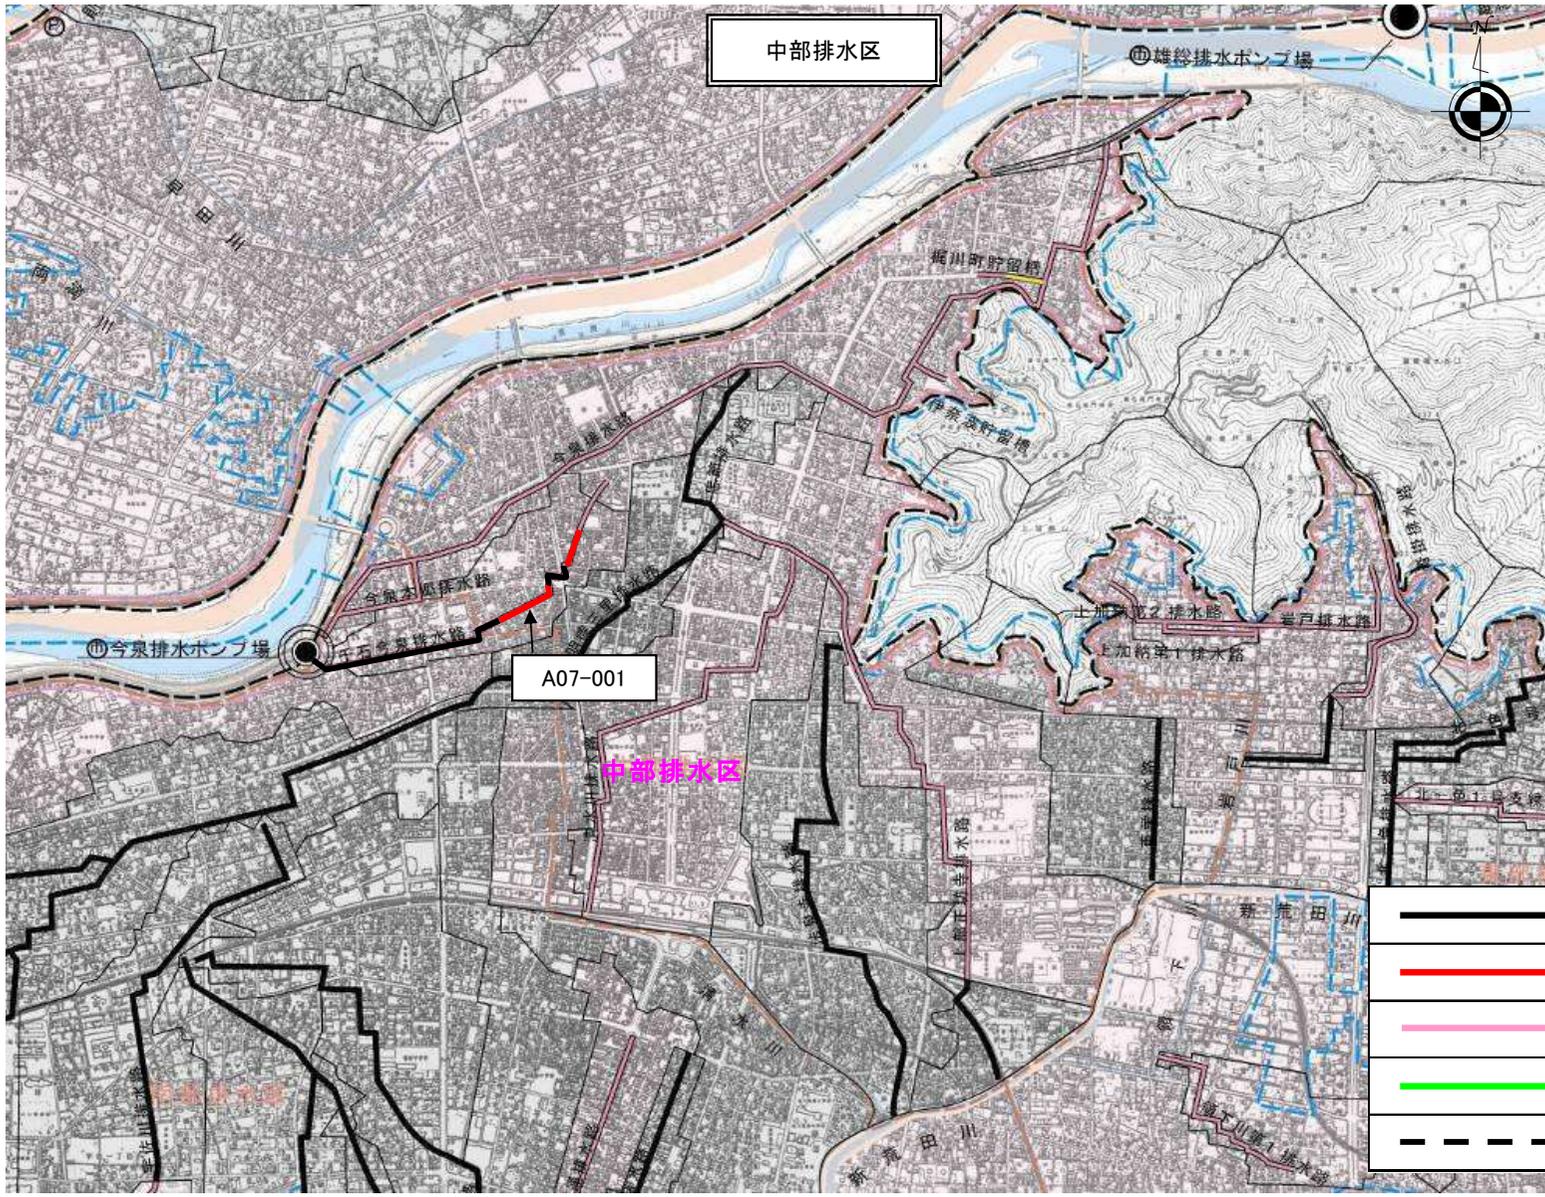

	過年度施工済み
	整備予定箇所（新設）
	未整備排水路
	改築予定箇所
	下水道法による事業計画区域

(参考図面) 社会資本総合整備計画

計画の名称	岐阜市における循環のみちの実現 (防災・安全) (重点計画)		
計画の期間	令和8年度～令和12年度 (5年間)	交付対象	岐阜市

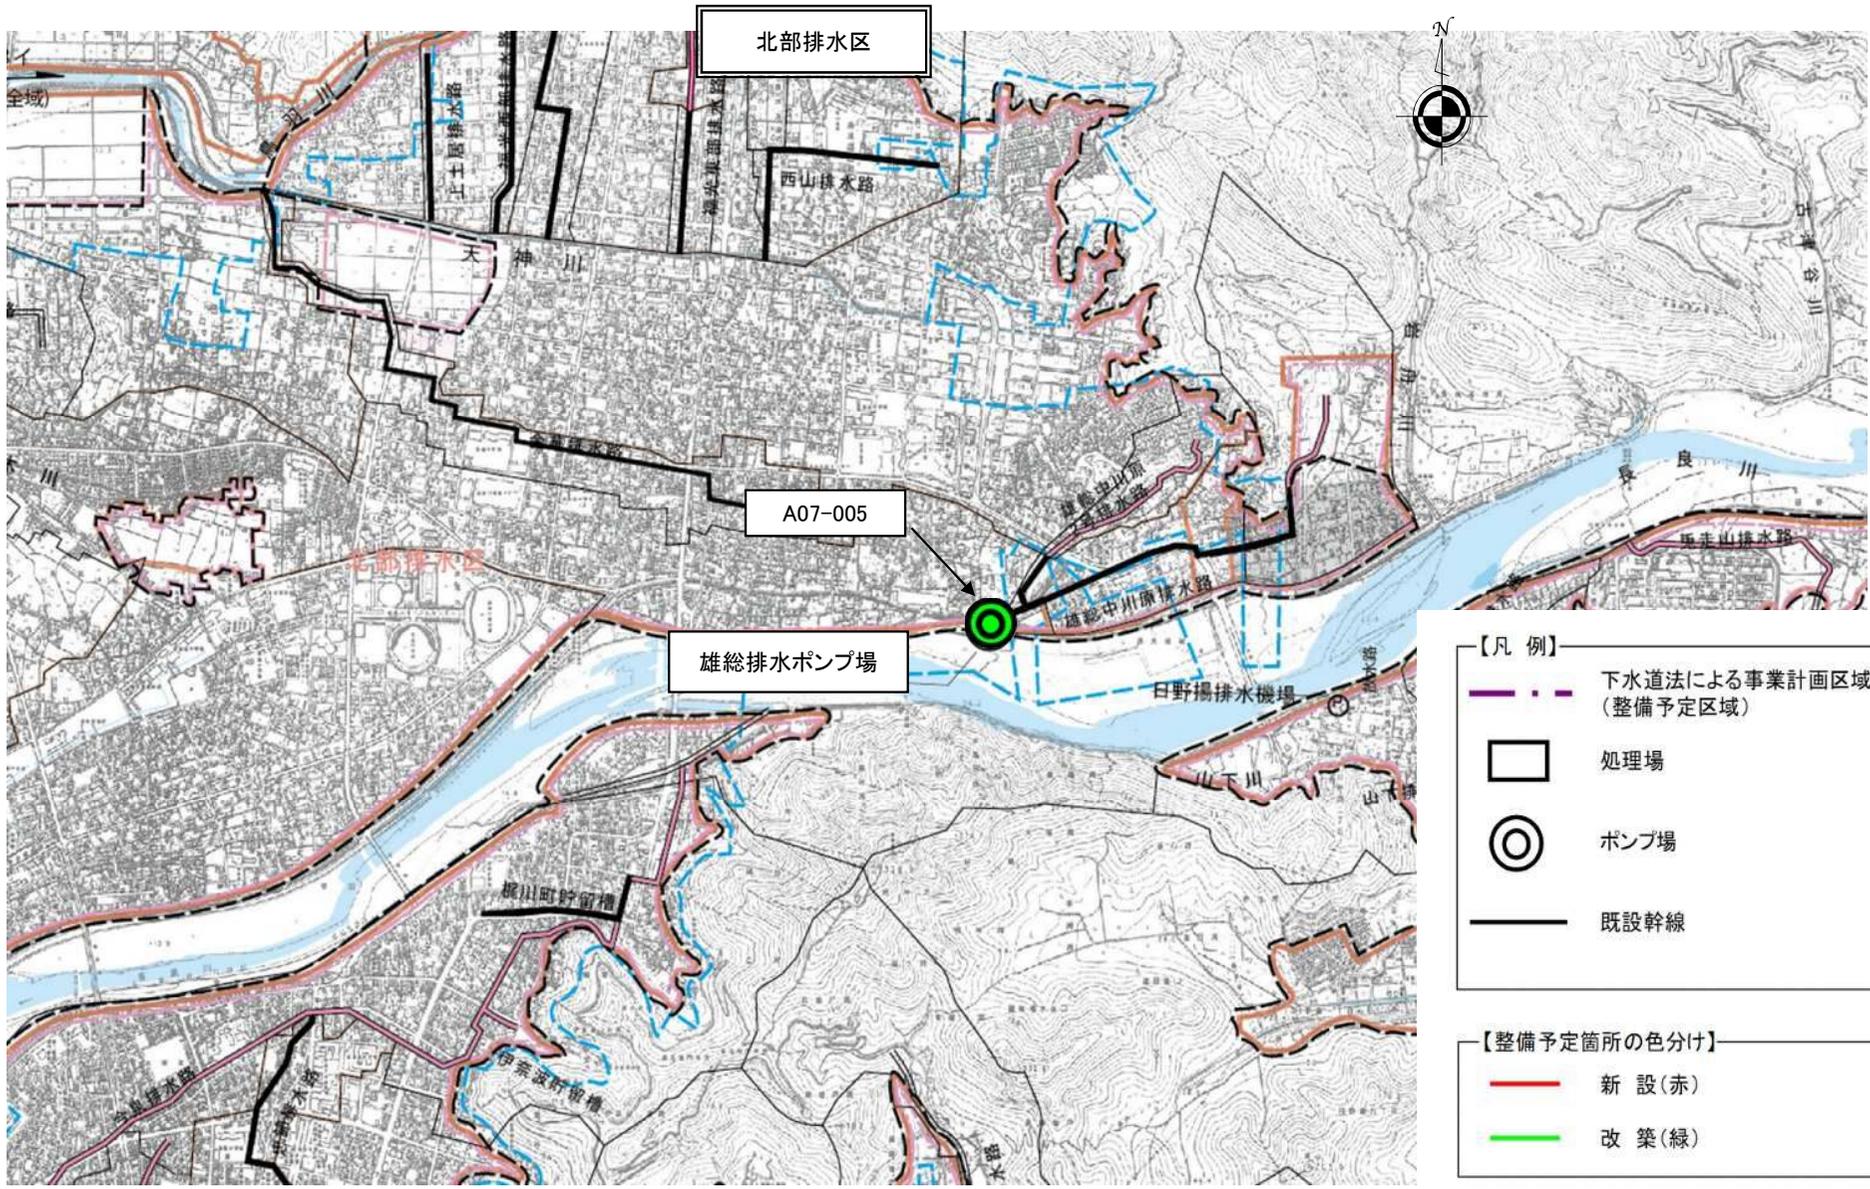

【凡例】


- · — 下水道法による事業計画区域 (整備予定区域)
- 処理場
- ポンプ場
- 既設幹線

【整備予定箇所の色分け】

- 新設(赤)
- 改築(緑)

(参考図面) 社会資本総合整備計画


計画の名称	岐阜市における循環のみちの実現（防災・安全）（重点計画）		
計画の期間	令和8年度～令和12年度（5年間）	交付対象	岐阜市

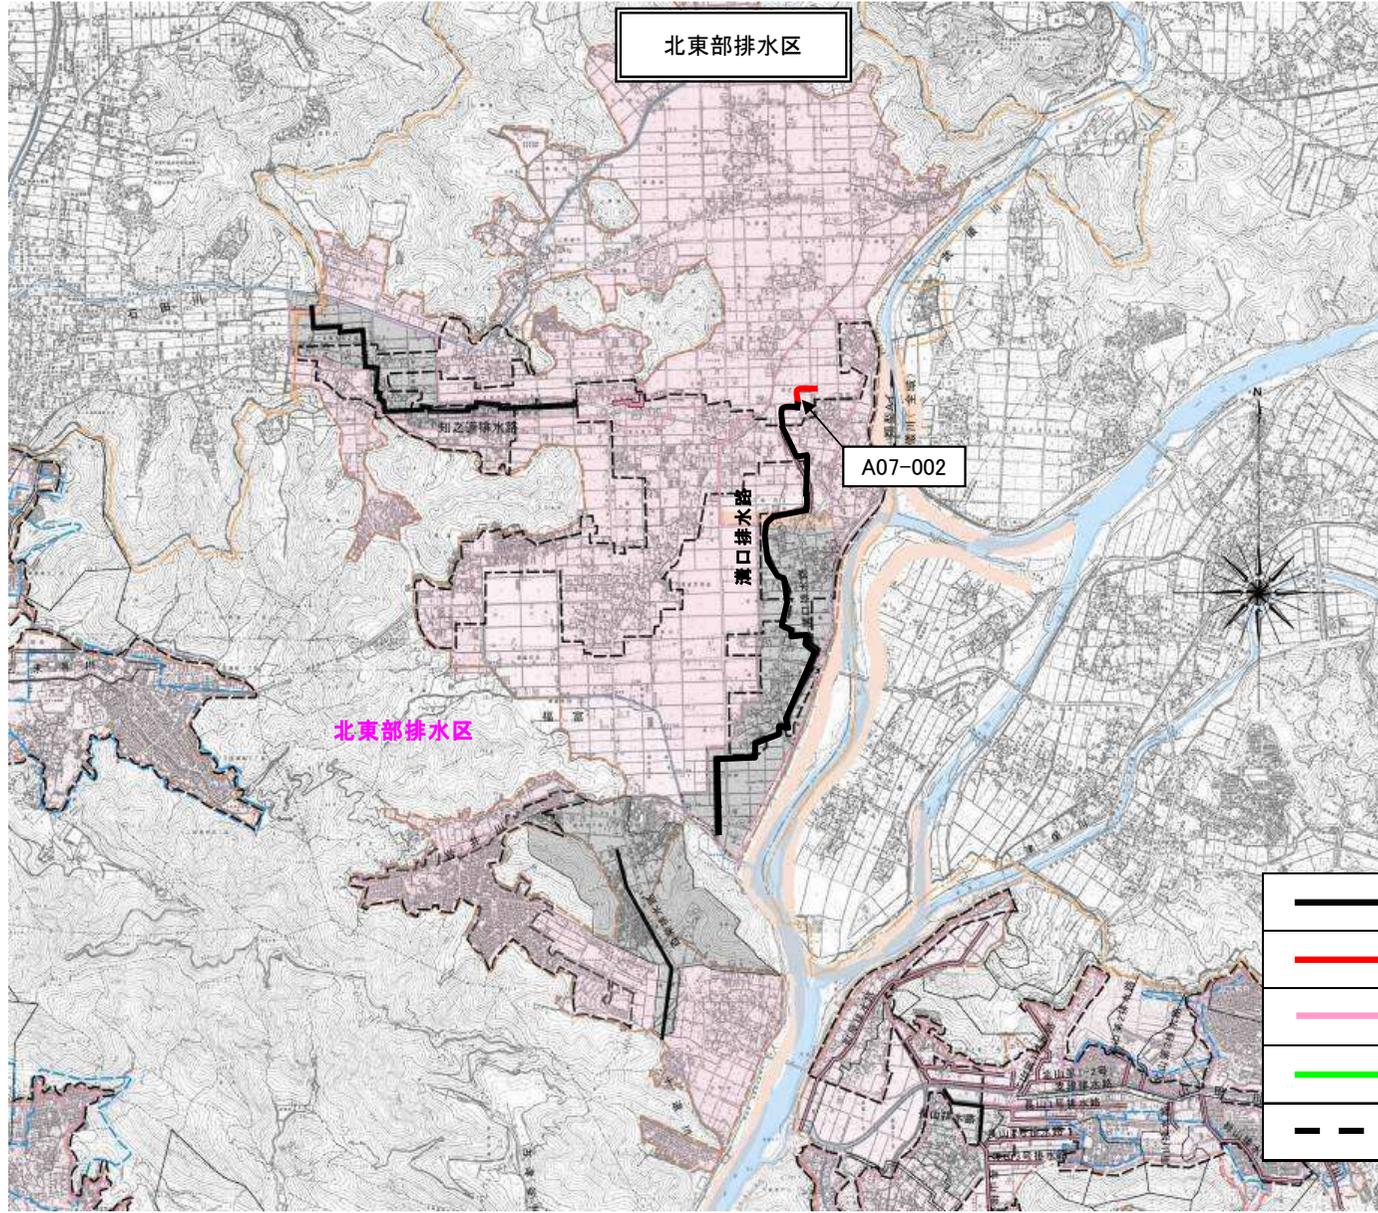

	過年度施工済み
	整備予定箇所（新設）
	未整備排水路
	改築予定箇所
	下水道法による事業計画区域

(参考図面) 社会資本総合整備計画

計画の名称	岐阜市における循環のみちの実現（防災・安全）（重点計画）		
計画の期間	令和8年度～令和12年度（5年間）	交付対象	岐阜市

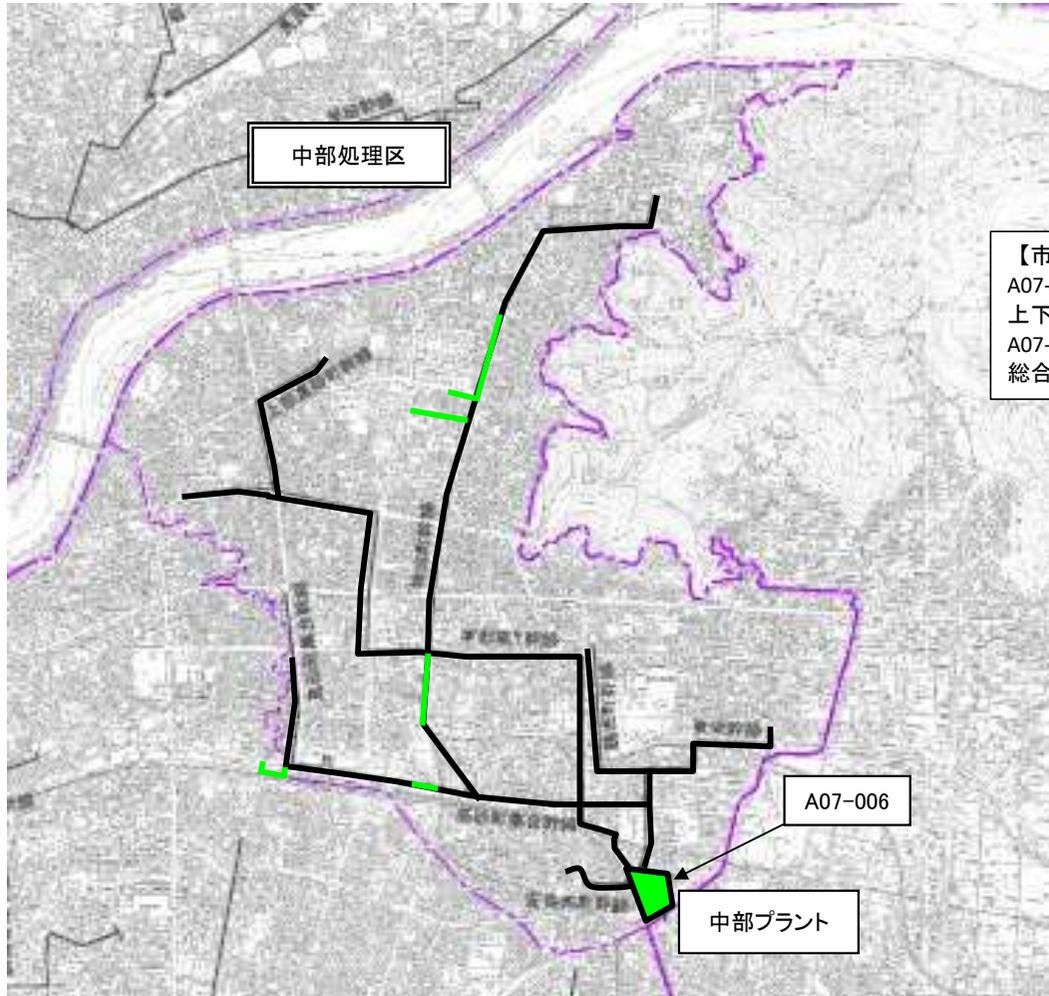


【市全域】
 A07-003
 上下水道耐震化事業（地震対策）
 A07-004
 総合地震対策事業（地震対策）（污水）

- 【凡例】
-  下水道法による事業計画区域（整備予定区域）
 -  処理場
 -  ポンプ場
 -  既設幹線

- 【整備予定箇所の色分け】
-  新設（赤）
 -  改築（緑）

(参考図面) 社会資本総合整備計画

計画の名称	岐阜市における循環のみちの実現 (防災・安全) (重点計画)		交付対象	岐阜市
計画の期間	令和8年度～令和12年度 (5年間)			

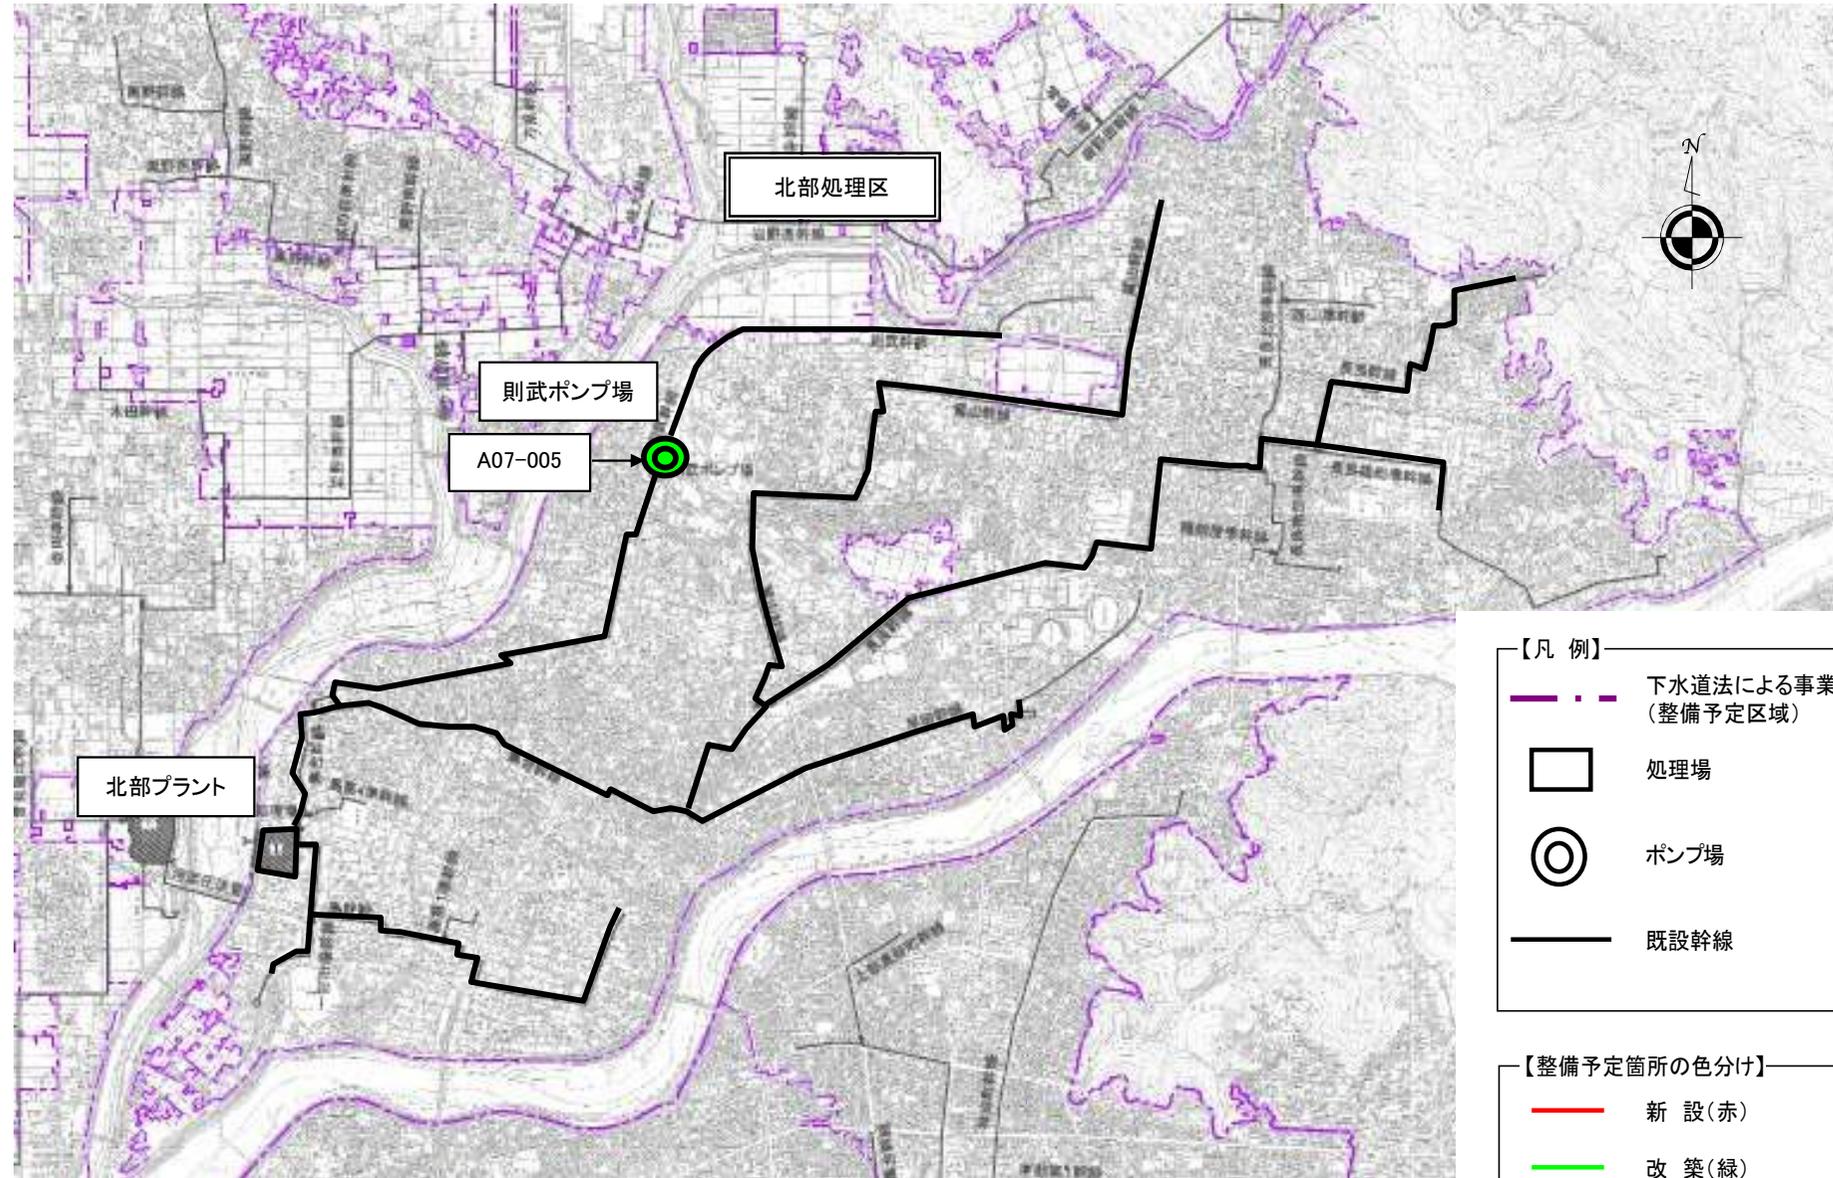


- 【凡例】
- - - 下水道法による事業計画区域 (整備予定区域)
 - 処理場
 - ポンプ場
 - 既設幹線

- 【整備予定箇所の色分け】
- 新設(赤)
 - 改築(緑)

(参考図面) 社会資本総合整備計画

計画の名称	岐阜市における循環のみちの実現 (防災・安全) (重点計画)		
計画の期間	令和8年度～令和12年度 (5年間)	交付対象	岐阜市

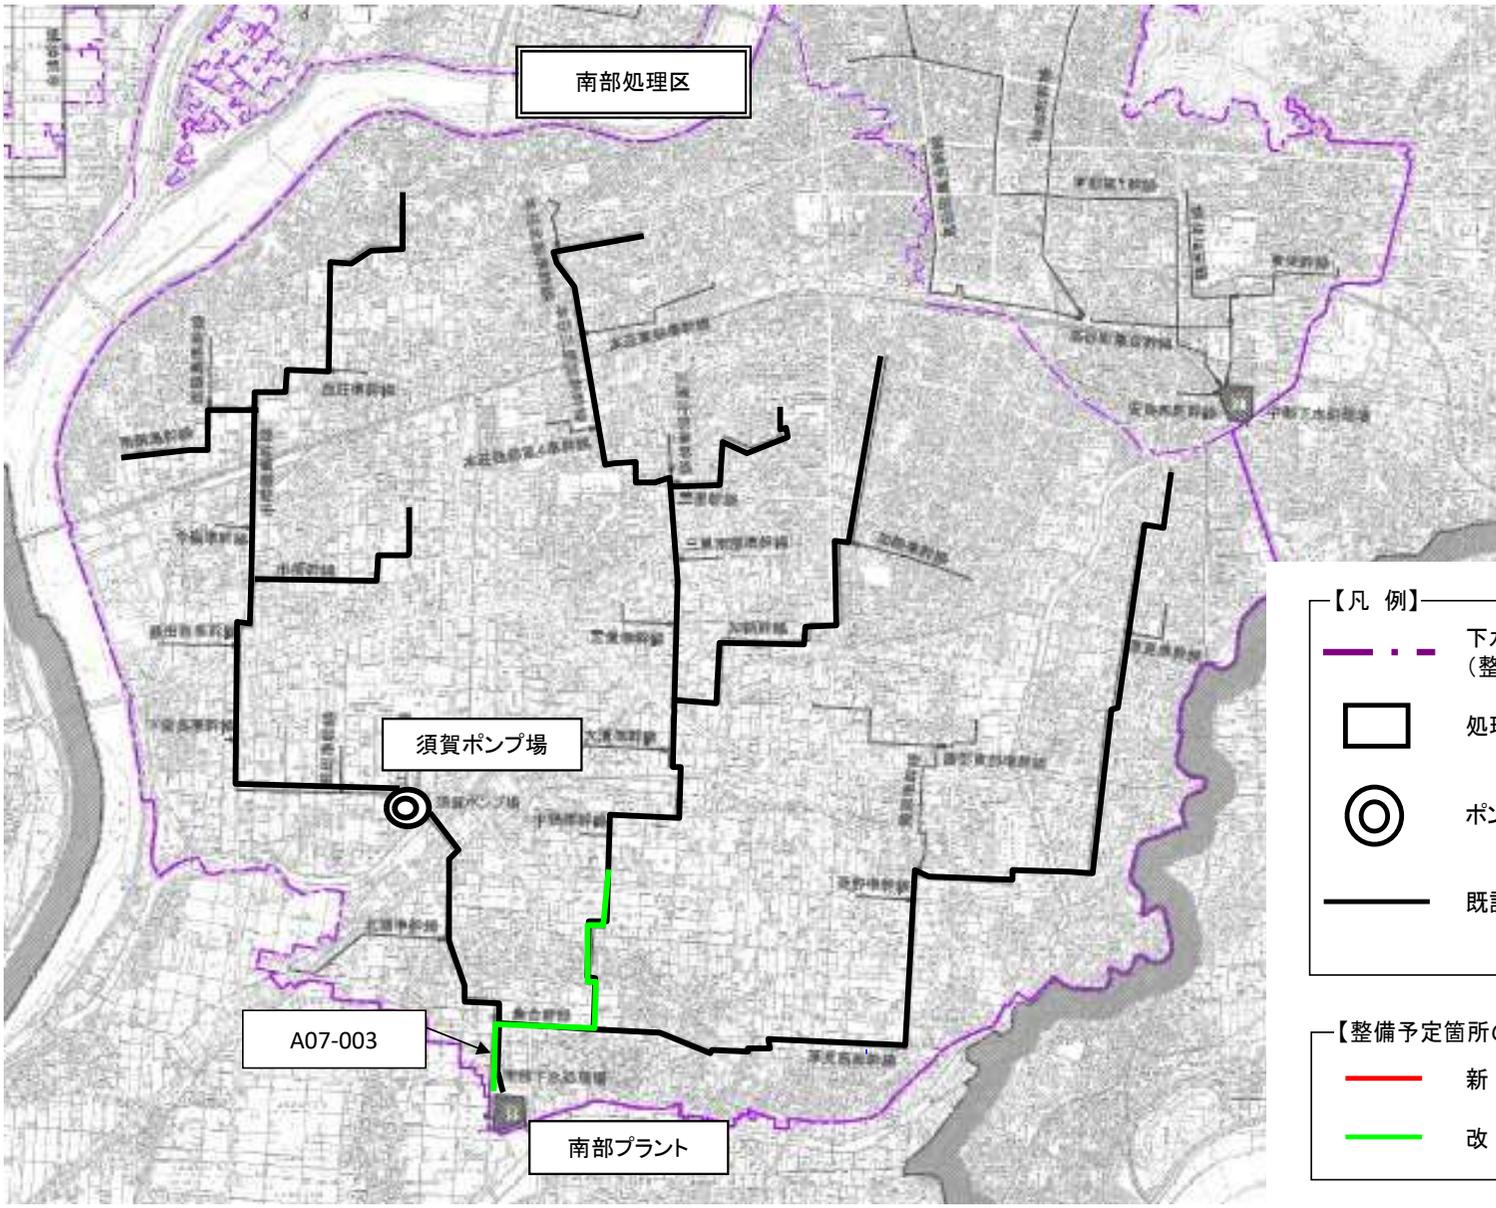

- 【凡例】
- - - 下水道法による事業計画区域 (整備予定区域)
 - 処理場
 - ◎ ポンプ場
 - 既設幹線

- 【整備予定箇所の色分け】
- 新設(赤)
 - 改築(緑)

