


信長ゆめ広場平面図 S=1/200



イベント区域 (青線内)

0 5m 10m

信長ゆめ広場設備配置図 S=1/200

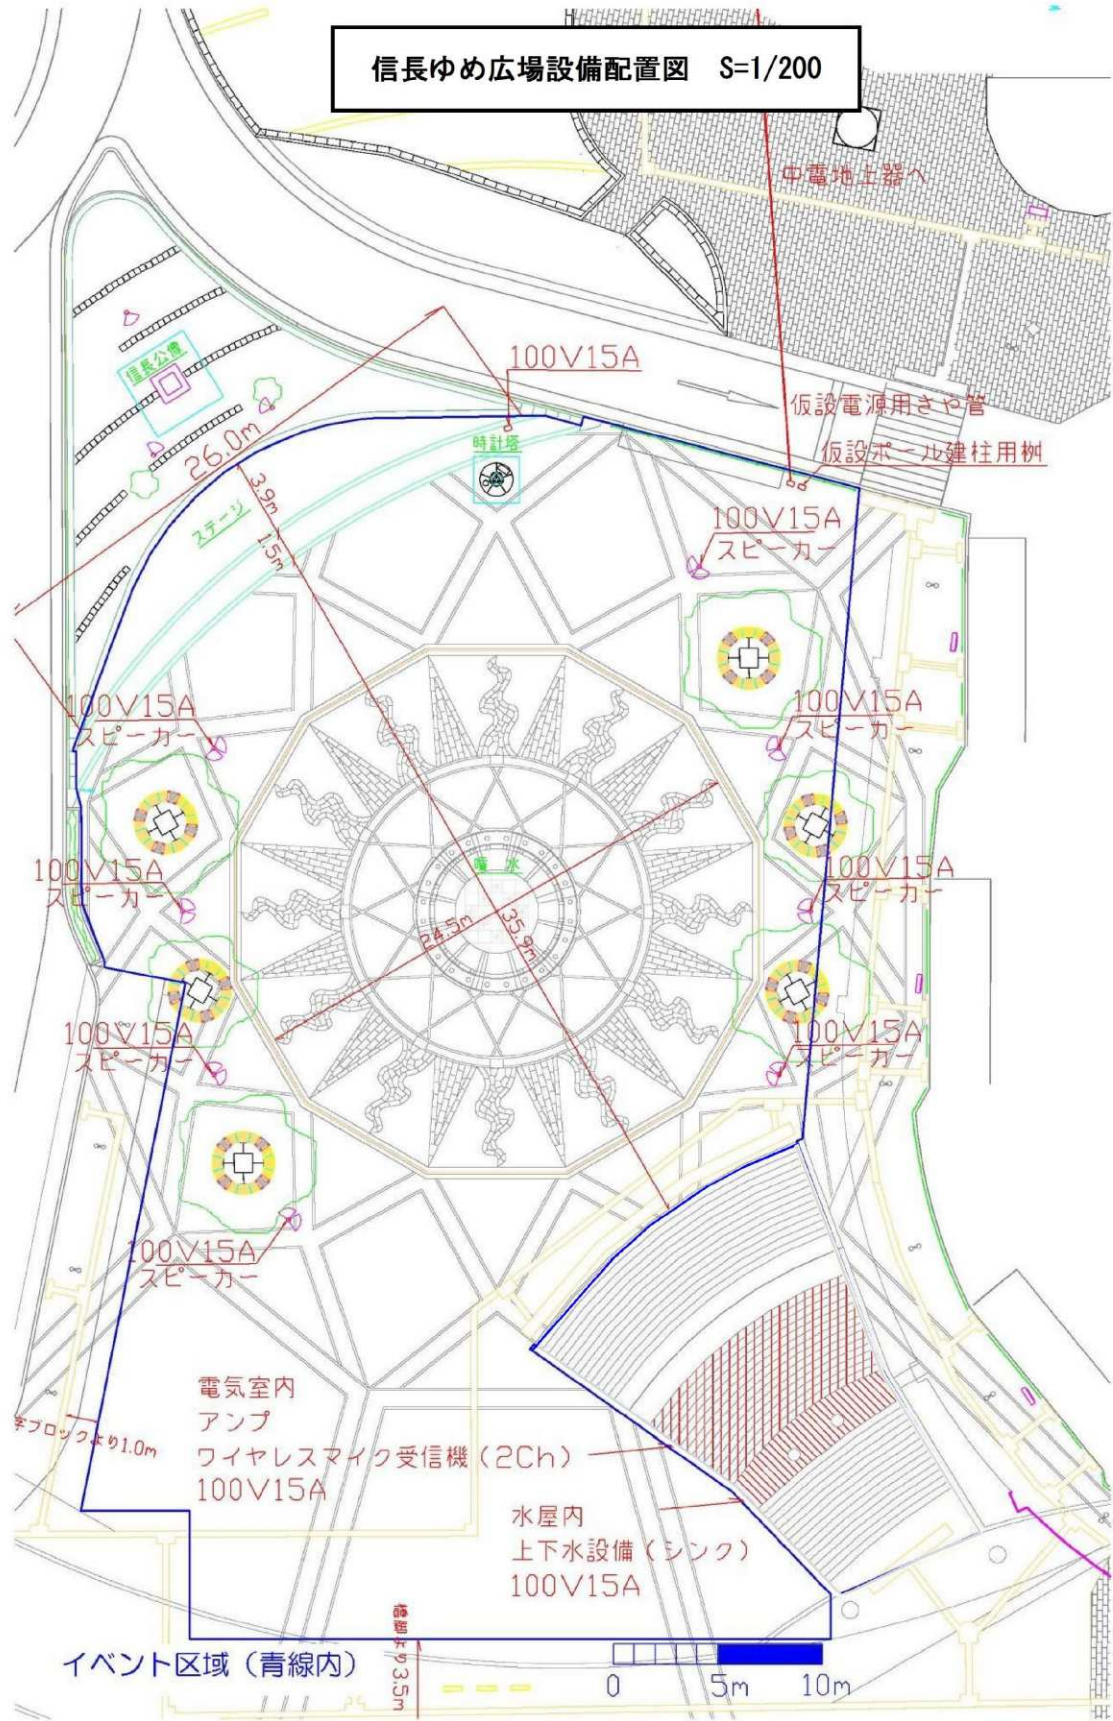



信長ゆめ広場テントアンカー配置図 S=1/200

