


新庁舎 市民スペースの愛称決定について



北西側から見た新庁舎イメージ

1階平面図

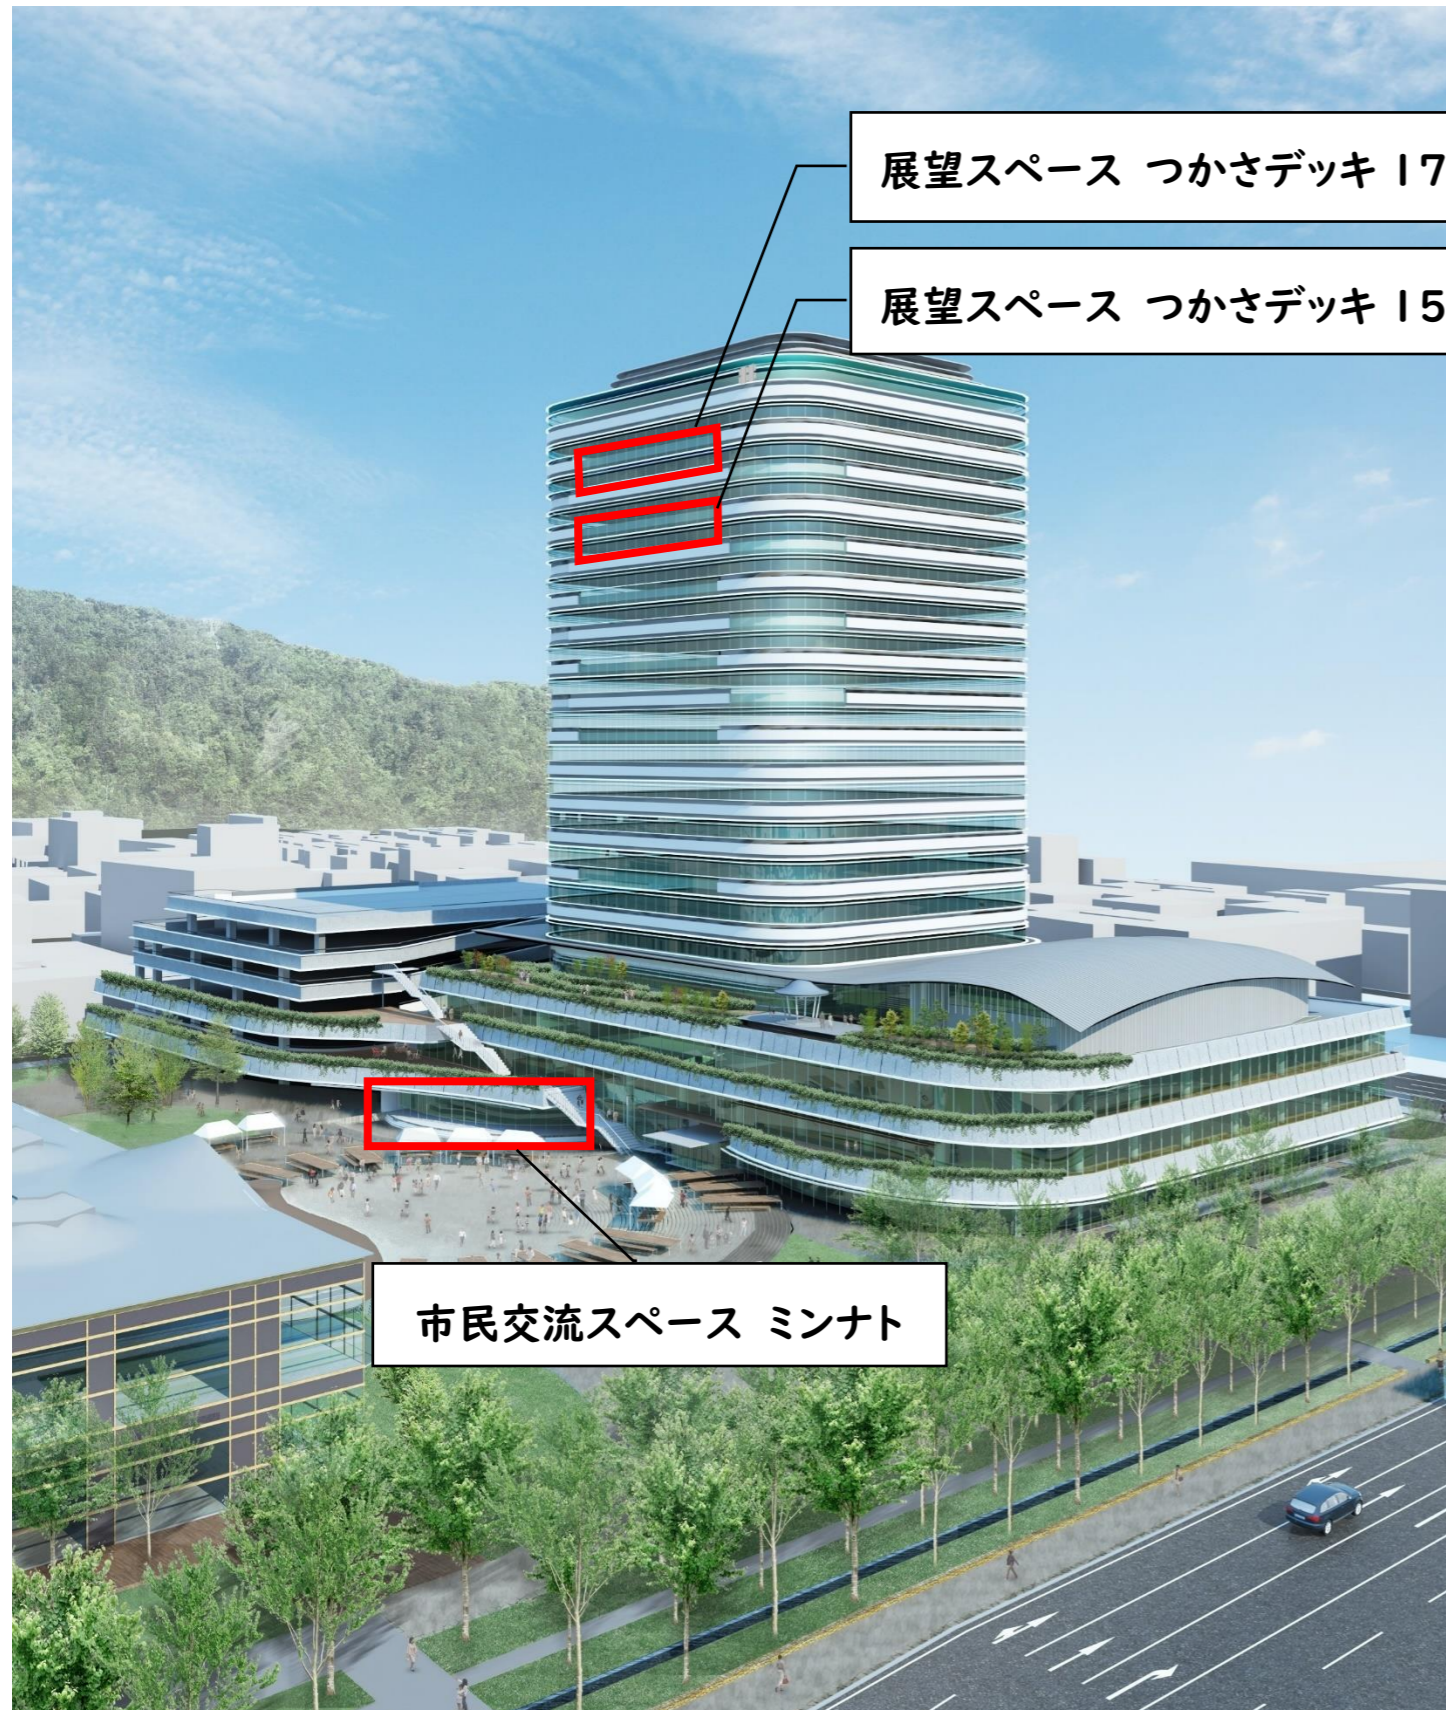

15階平面図



17階平面図

