



中部プラント改築工事の流れと下水道のしくみ

改築工事の流れ

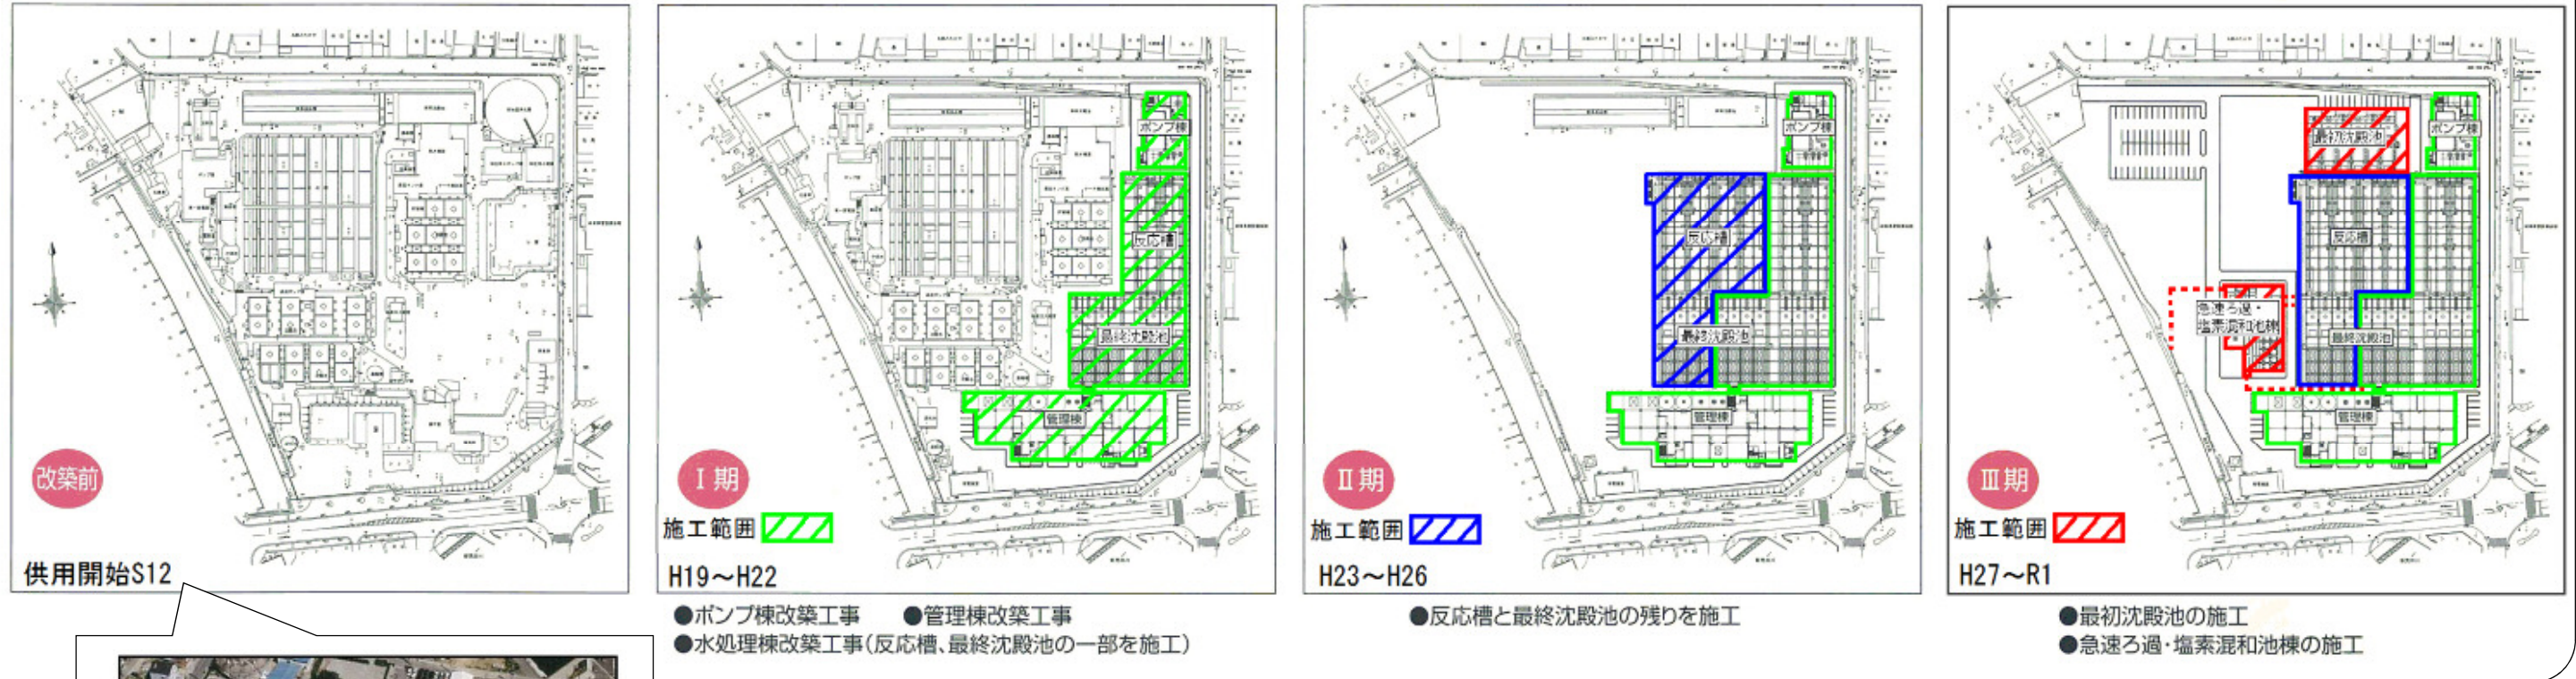

下水道のしくみ

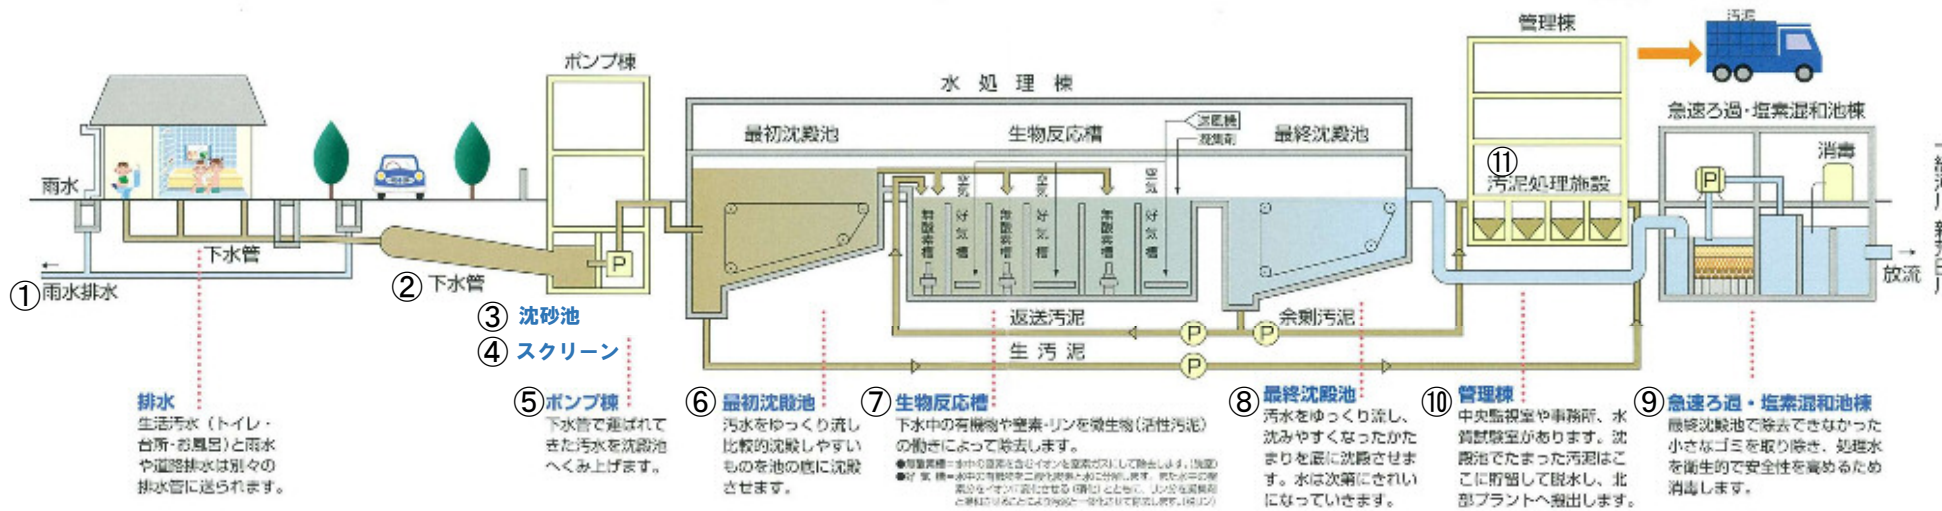

視察ルート

