


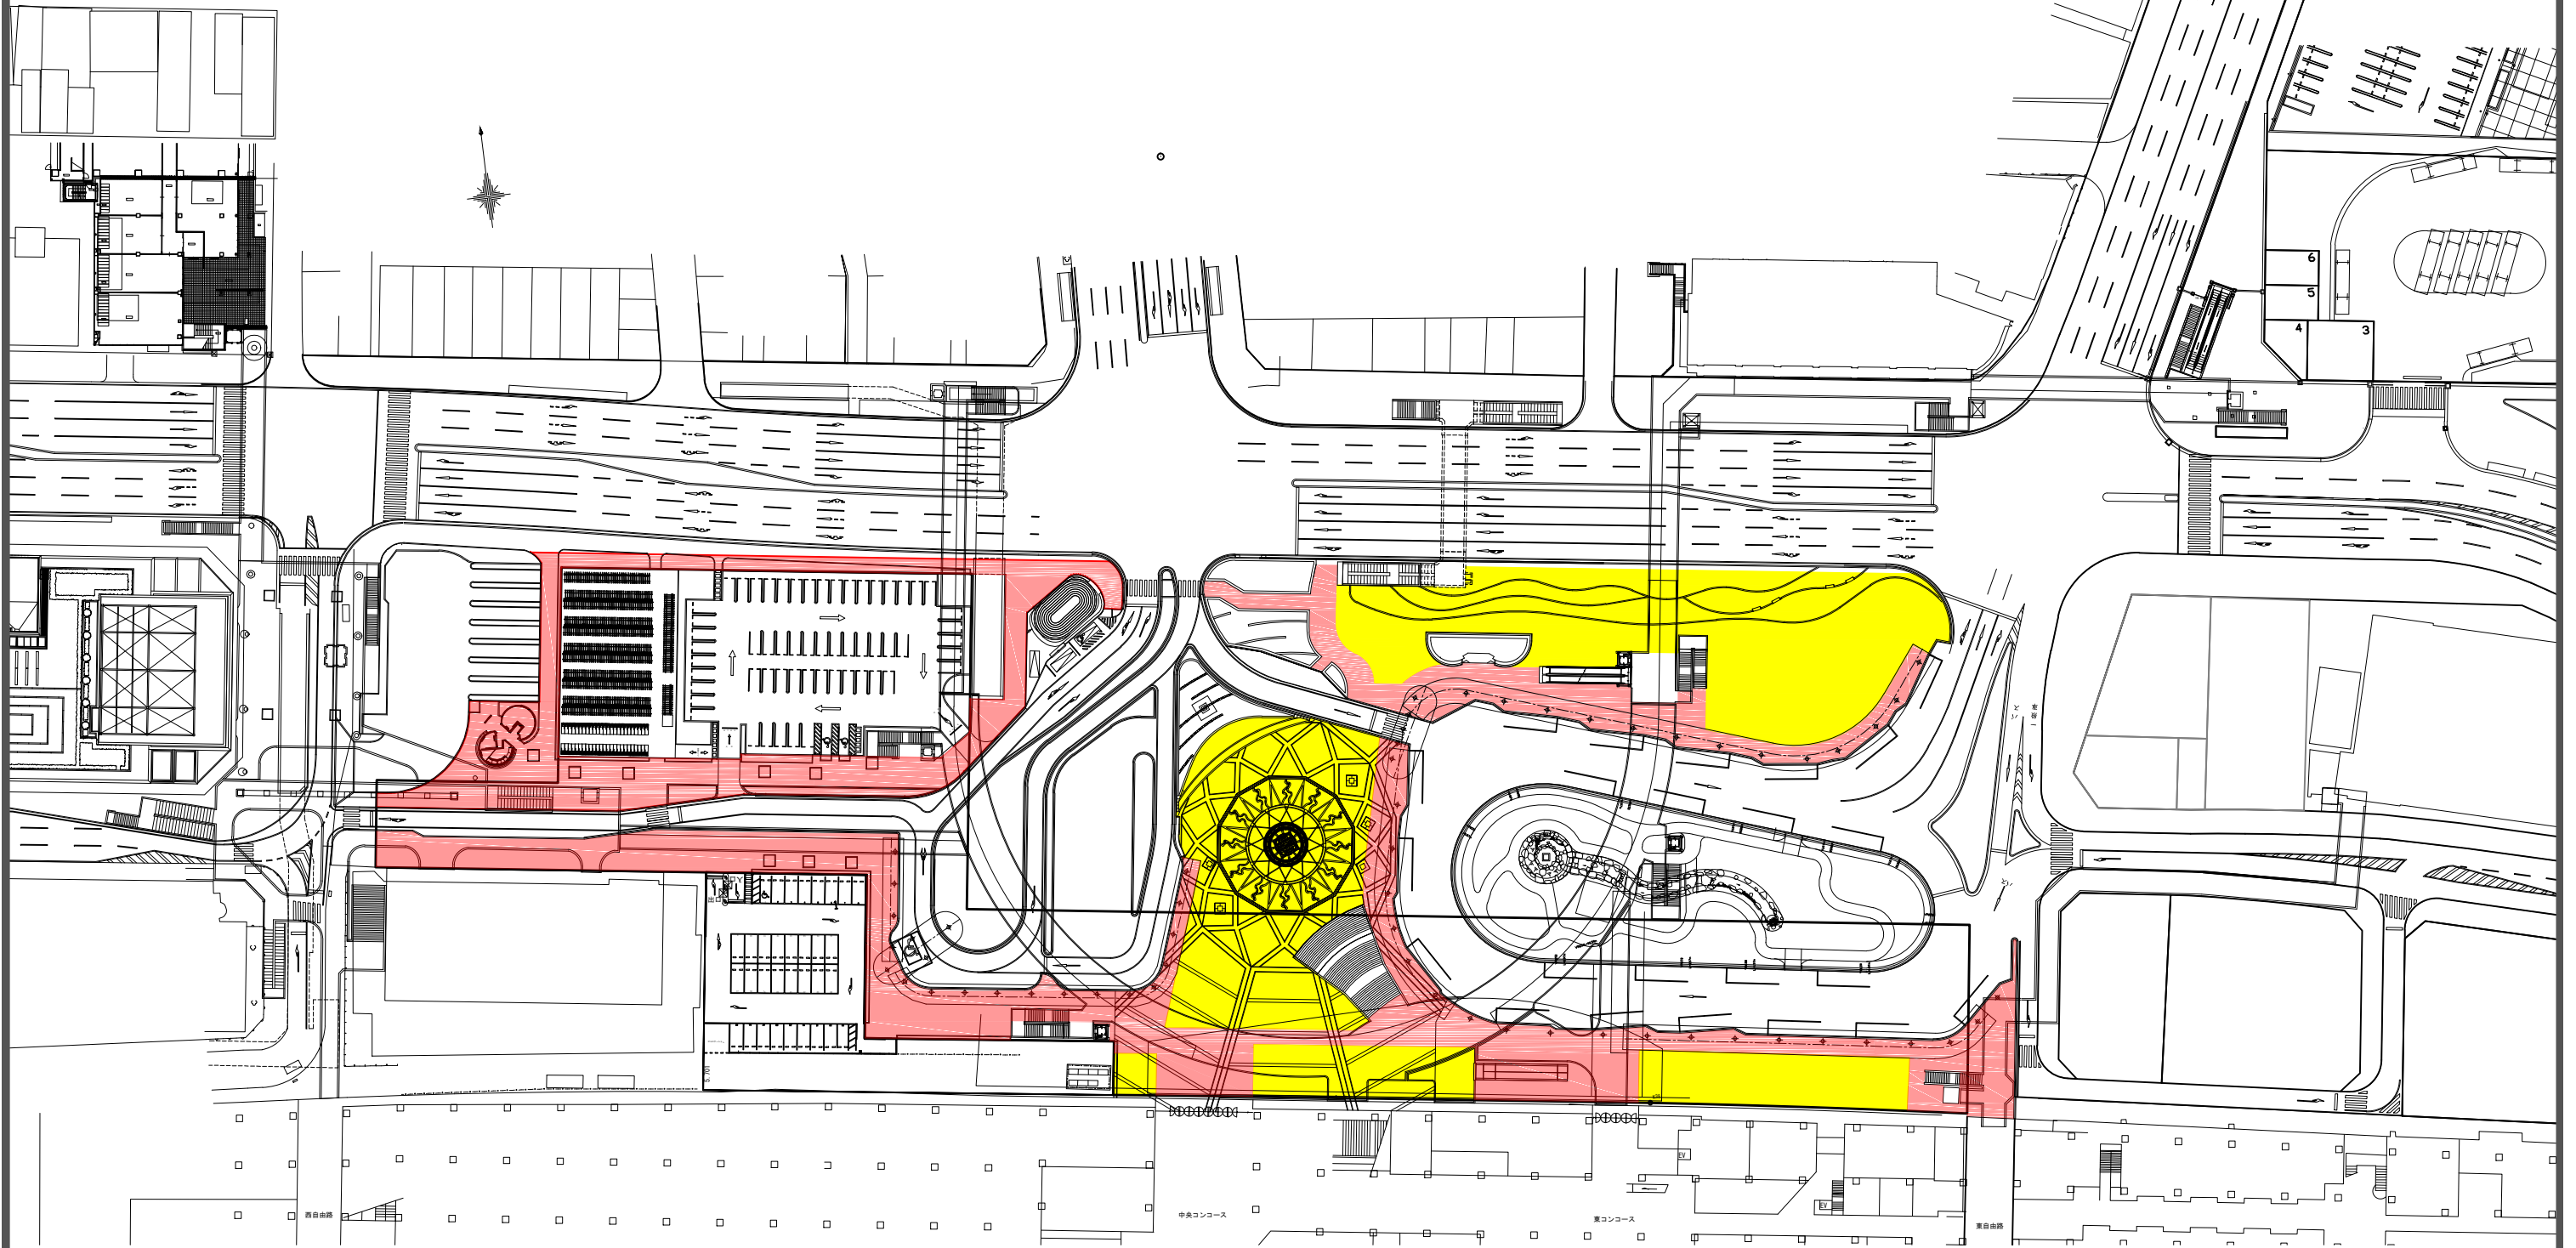

# 岐阜駅北口駅前広場平面図

(1階)




## 凡例



-  : 占用・使用可能範囲
-  : 歩行者通路

# 岐阜駅北口駅前広場平面図

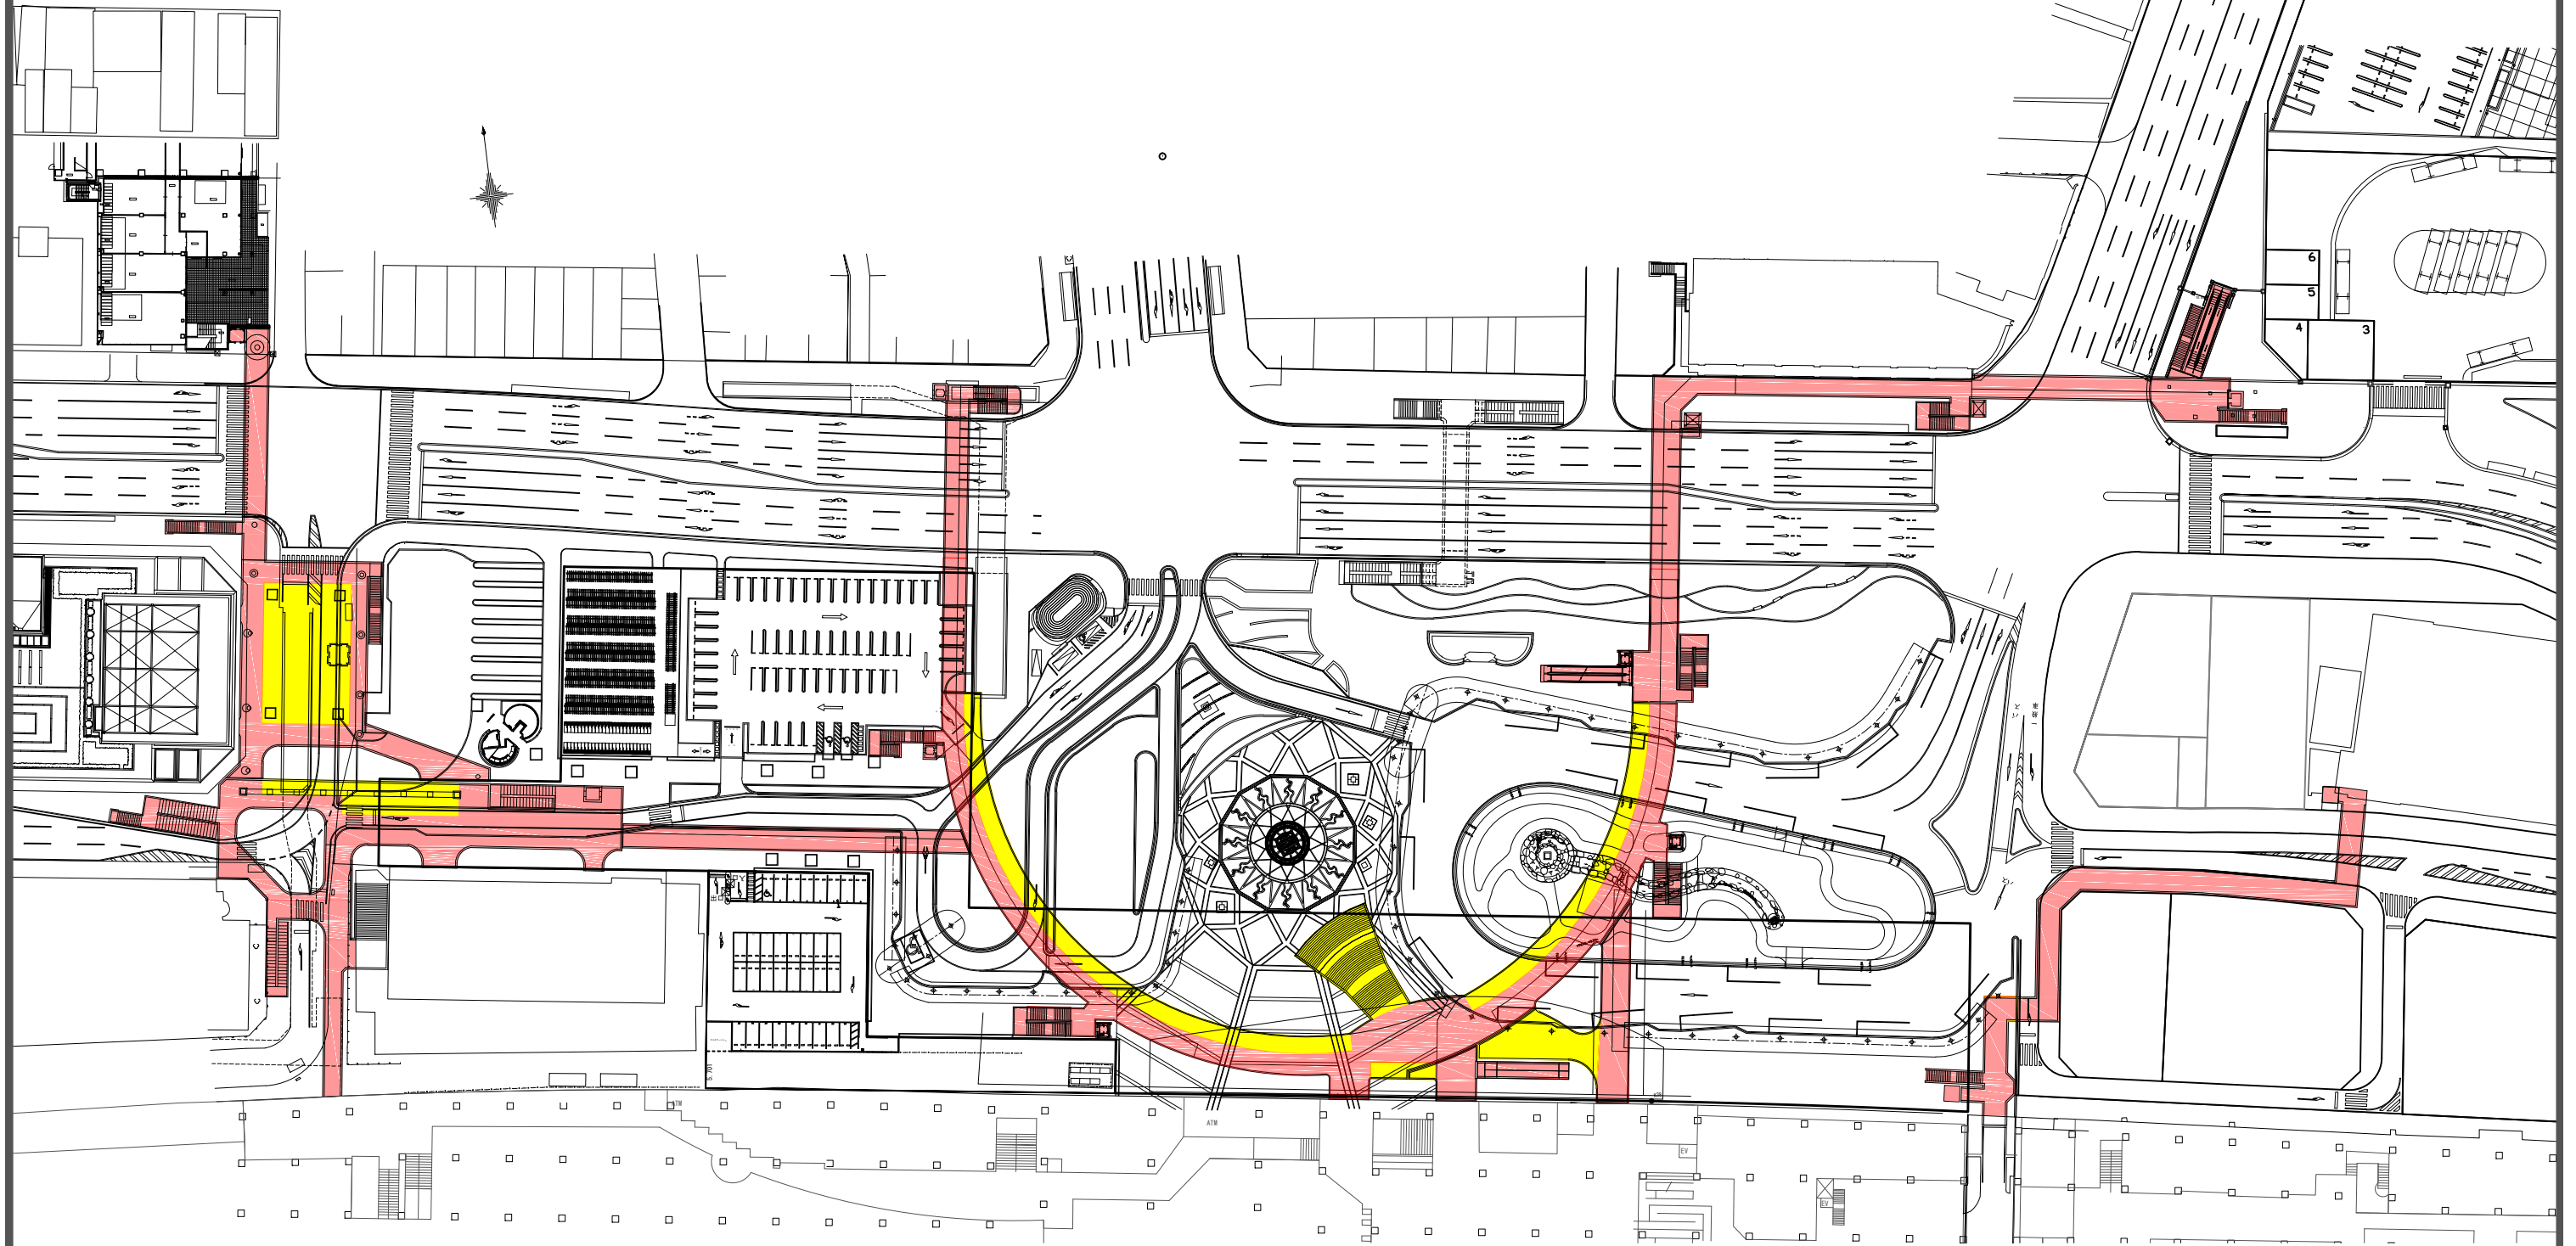(2階)






凡例

-  : 占用・使用可能範囲
-  : 歩行者通路



# 岐阜駅南口駅前広場平面図

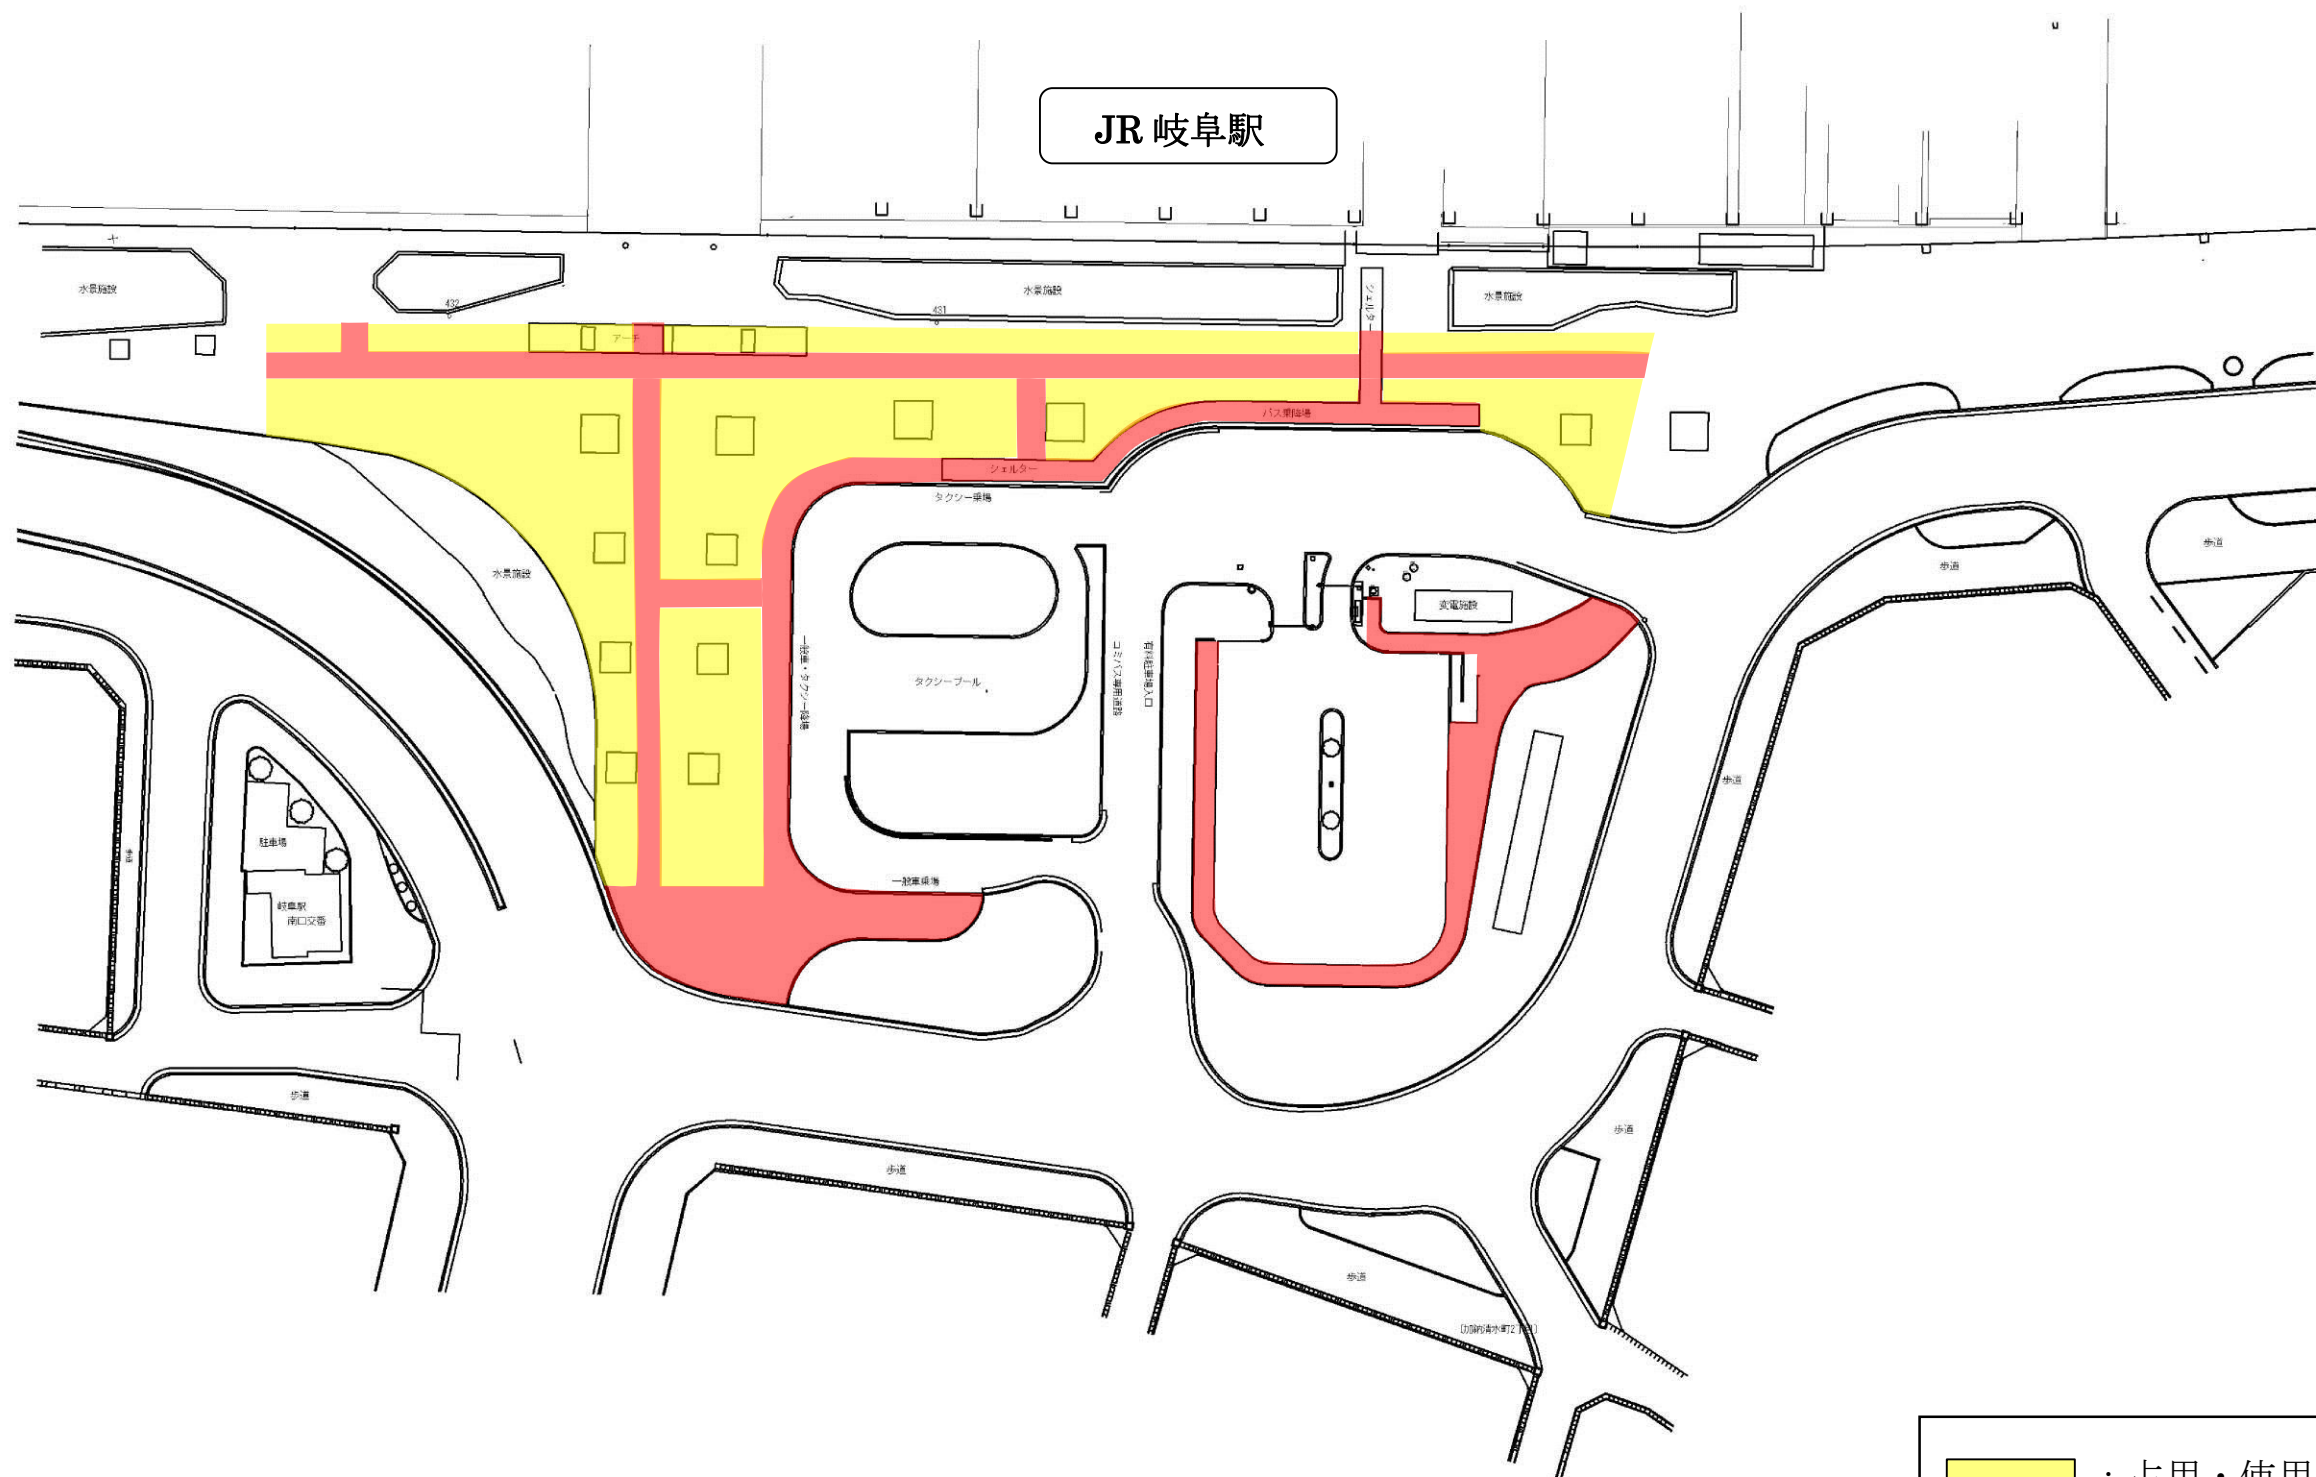

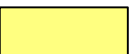	: 占用・使用可能範囲
	: 歩行者通路