


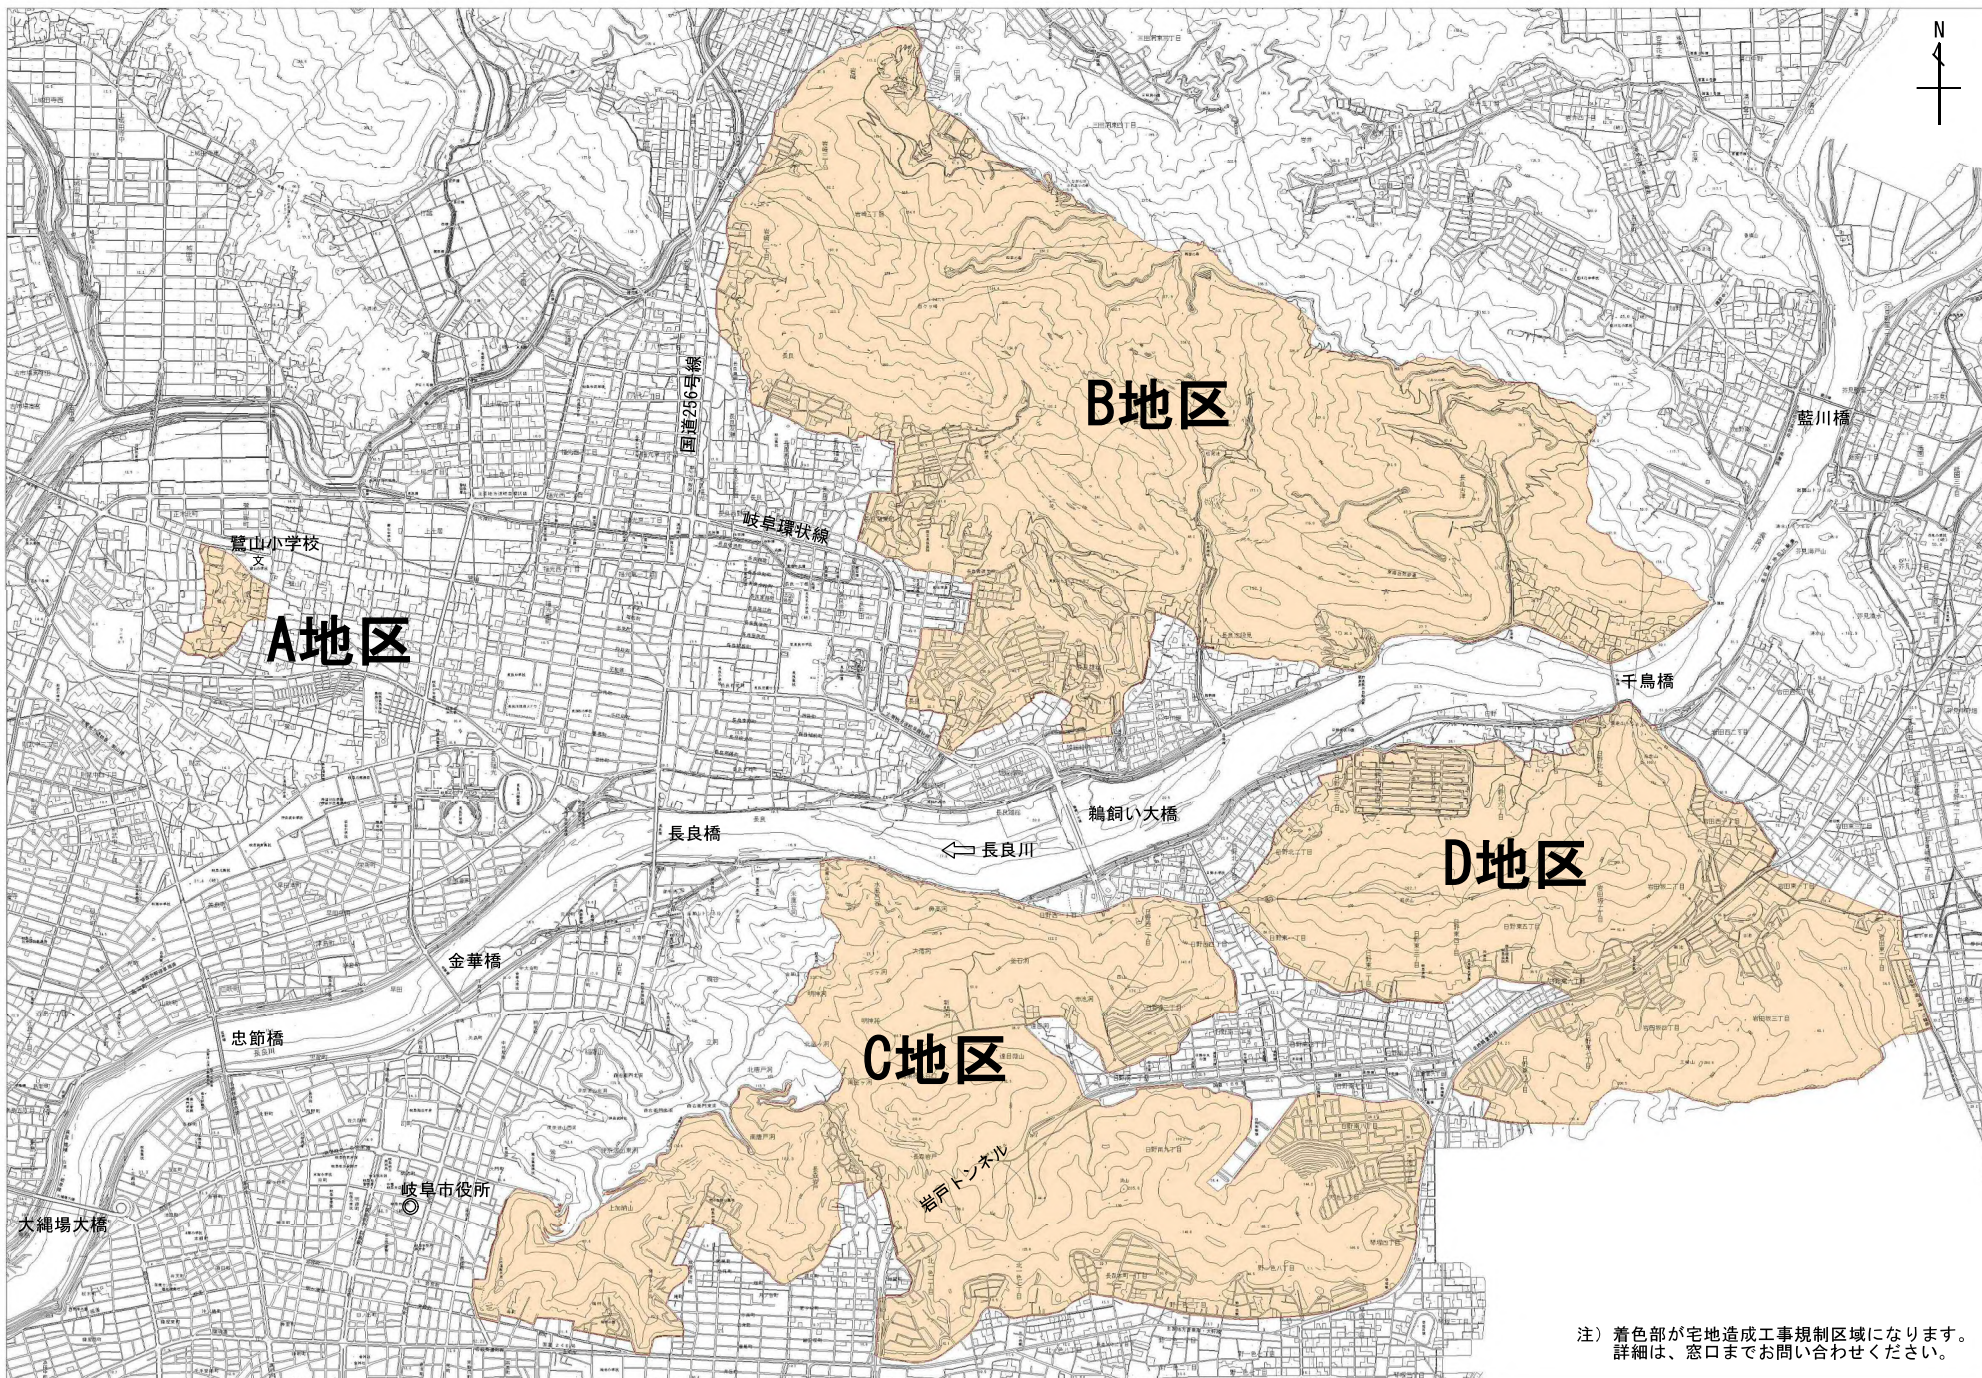

注) 着色部が宅地造成工事規制区域になります。
詳細は、窓口までお問い合わせください。