


## 2-2 平面計画

### 2-2-2 各フロアのレイアウト

**2F: 窓口(相談等)** 国保年金・介護・子ども・市民相談、人権啓発・消費相談、住宅や水道の窓口

市民の生活に関する様々な相談に対応するフロア

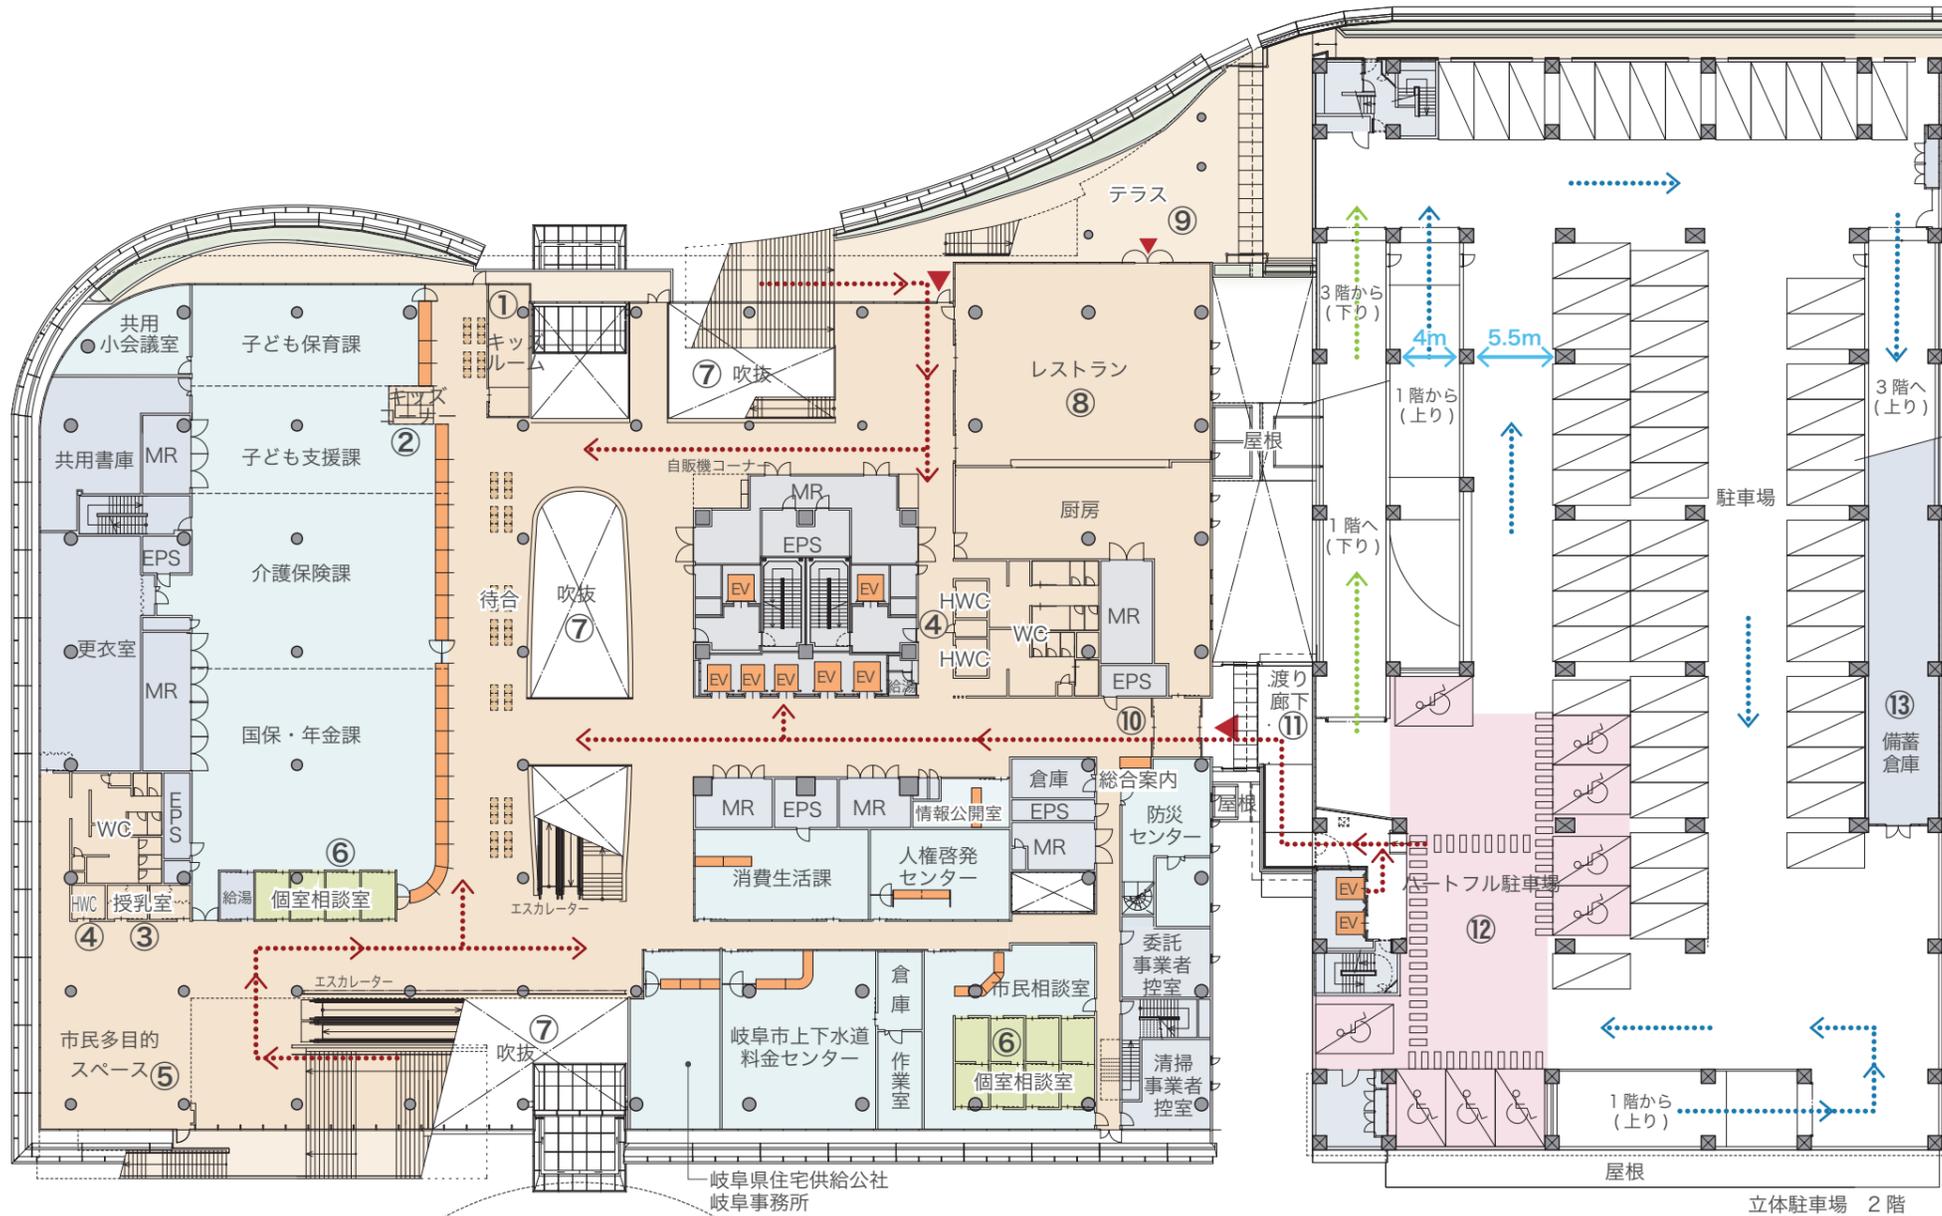

- ①キッズルーム  
子ども連れの方々が手続きや相談を行う間、子どもたちが自由に遊べるゆとりのあるキッズルーム
- ②キッズコーナー  
小さなお子さんの様子を確認しながら、安心して手続きが行える開放的なキッズコーナー
- ③授乳室  
子ども連れの方々が利用しやすいよう授乳室を各フロアに設置  
(2階2室：低層階計6室)
- ④多目的トイレ  
庁舎西側、東側に多目的トイレを設置  
(2階3室：低層階計10室)
- ⑤市民多目的スペース  
1階エントランスに近接し、市民ギャラリーなどにも活用できる多目的なスペース
- ⑥個室相談室  
プライバシーに配慮し、安心して相談ができる個室相談室  
市民相談室は専用相談室  
(2階12室：低層階計33室)
- ⑦吹抜スペース  
自然採光の確保とフロア間の開放感を生み出す吹抜スペース
- ⑧レストラン  
金華山やカオカオを臨む開放的なテラスを備えた市民レストラン  
災害時には退避スペースとして活用が可能
- ⑨テラス  
レストランと連結し、みんなの広場 カオカオに面する緑あふれる開放的なテラス
- ⑩総合案内  
2階にも立体駐車場からの来庁者をサポートする総合案内を設置
- ⑪渡り廊下  
立体駐車場からの円滑な移動のため、雨に濡れない渡り廊下を設置
- ⑫ハートフル駐車場  
障がい者や高齢者の方々に配慮して庁舎やエレベーターに最も近い位置にハートフル駐車場を複数台整備  
(2階9台：立体駐車場内計27台)
- ⑬備蓄倉庫  
スロープ下を活用し、災害時の資機材や飲料水、非常食などを備蓄する倉庫



○2Fフロアに設けるキッズルーム・キッズコーナー (イメージ)

凡例：市民スペース 執務スペース 個室相談室 コア・倉庫・機械室等 ハートフル駐車場  
※MR：機械室、EPS：電気機械室、EV：エレベーター、HWC：多目的トイレ

