


## 2-2 平面計画

### 2-2-2 各フロアのレイアウト

#### 3F: 窓口(相談等) 諸税や生活福祉・就労支援の窓口

多くの個室相談室を備え、特にプライバシーの高い相談に対応するフロア

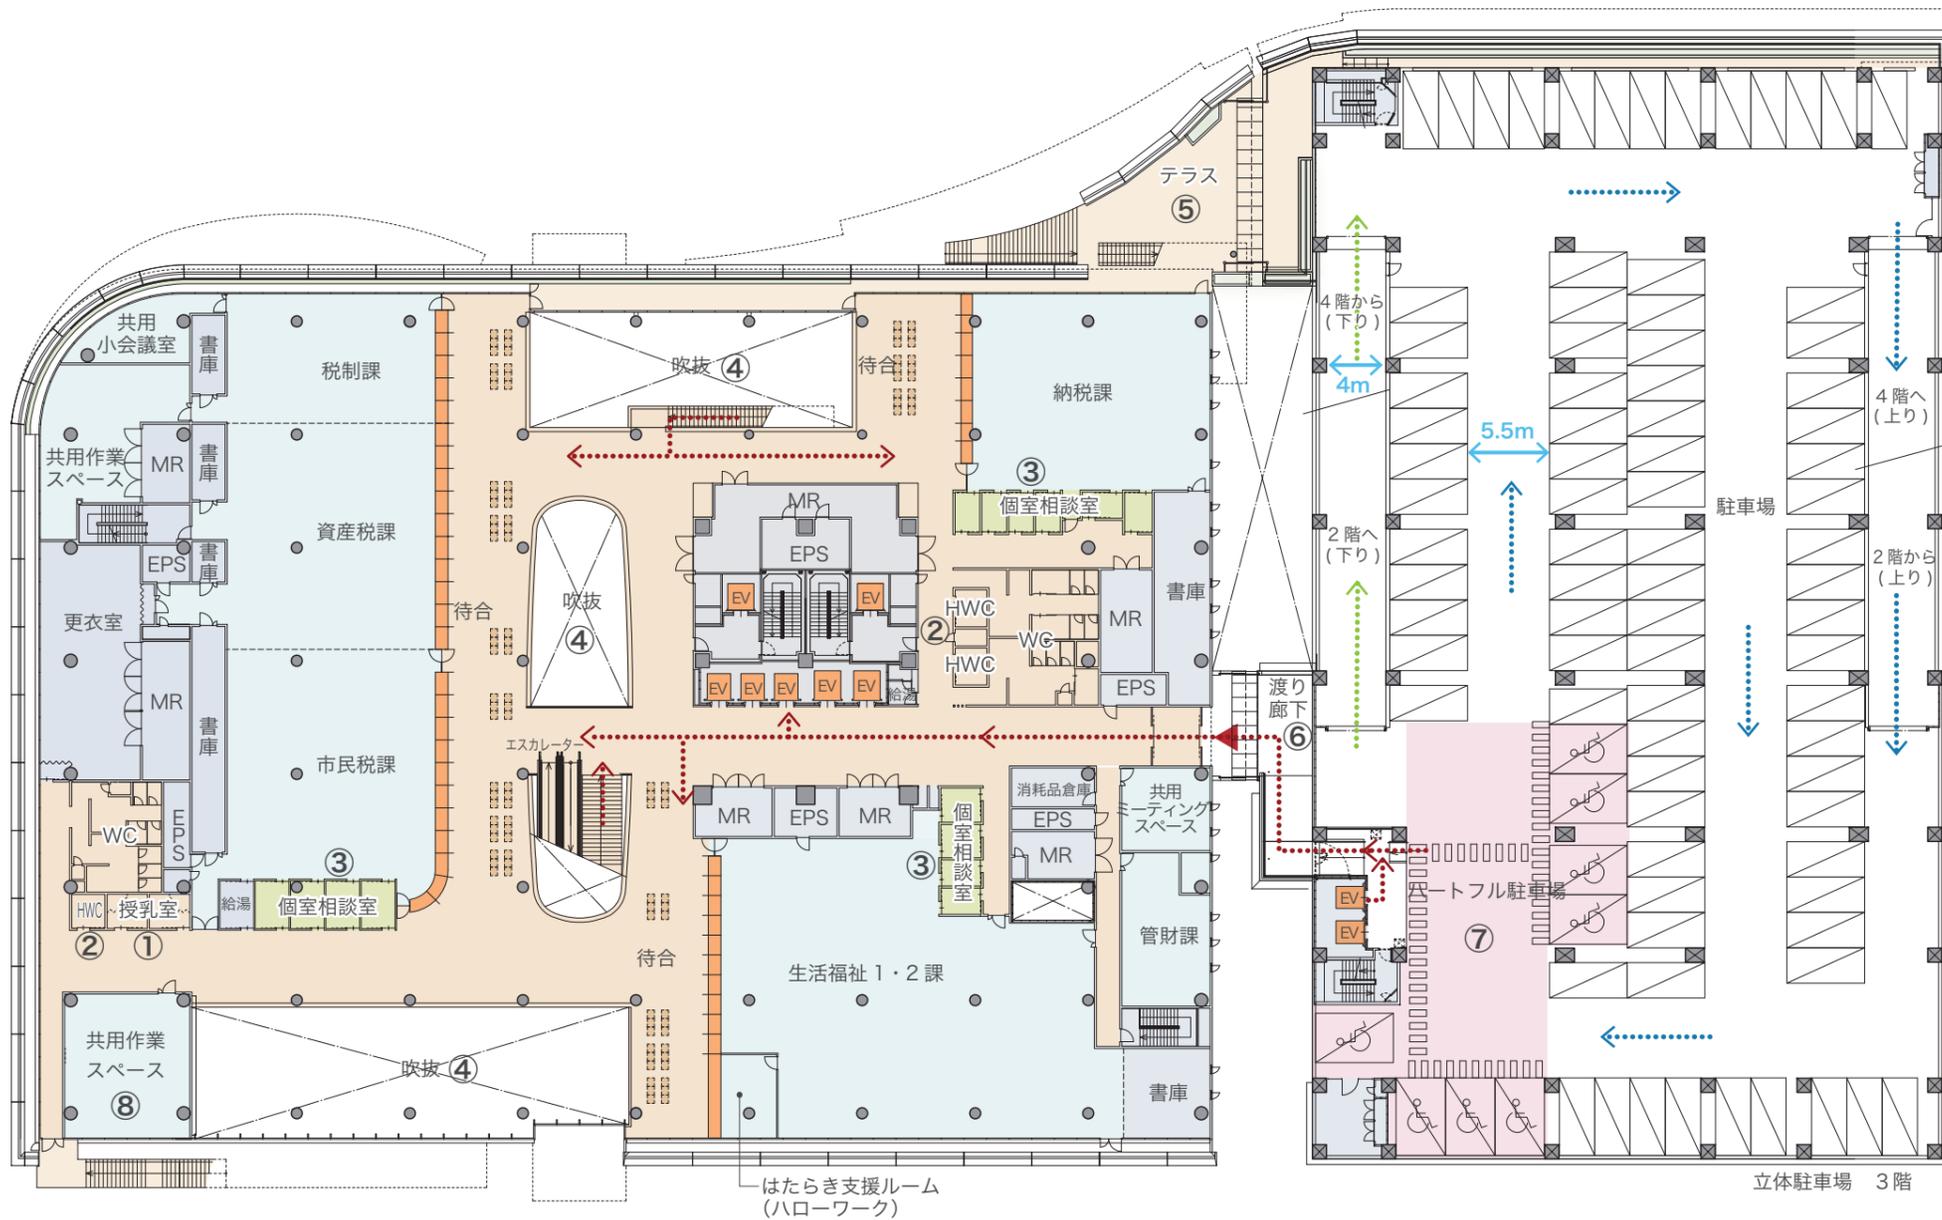

#### ①授乳室

子ども連れの方々が利用しやすいよう授乳室を各フロアに設置  
(3階2室：低層階計6室)

#### ②多目的トイレ

庁舎西側、東側に多目的トイレを設置  
(3階3室：低層階計10室)

#### ③個室相談室

プライバシーに配慮し、安心して相談ができる個室相談室  
生活福祉課、納税課は専用相談室  
(3階14室：低層階計33室)

#### ④吹抜スペース

自然採光の確保とフロア間の開放感を生み出す吹抜スペース

#### ⑤テラス

みんなの広場 カオカオに面する緑あふれる開放的なテラス

#### ⑥渡り廊下

立体駐車場からの円滑な移動のため、雨に濡れない渡り廊下を設置

#### ⑦ハートフル駐車場

障がい者や高齢者などに配慮して庁舎やエレベーターに最も近い位置にハートフル駐車場を複数台整備  
(3階8台：立体駐車場内計27台)

#### ⑧共用作業スペース

諸税や保険・年金など、大量の書類の仕分けや封書作業などを行うスペース

凡例：  市民スペース  執務スペース  個室相談室  コア・倉庫・機械室等  ハートフル駐車場  
※MR: 機械室、EPS: 電気機械室、EV: エレベーター、HWC: 多目的トイレ

◀ 来庁者出入口   ◀◀◀ 歩行者動線   ◀◀◀◀ 自動車動線 (上り)   ◀◀◀◀◀ 自動車動線 (下り)

0 5 10 20

