



## 2-3 平面計画

### 2-3-2 各フロアのレイアウト


#### 17F: まちづくり推進部、工事検査室

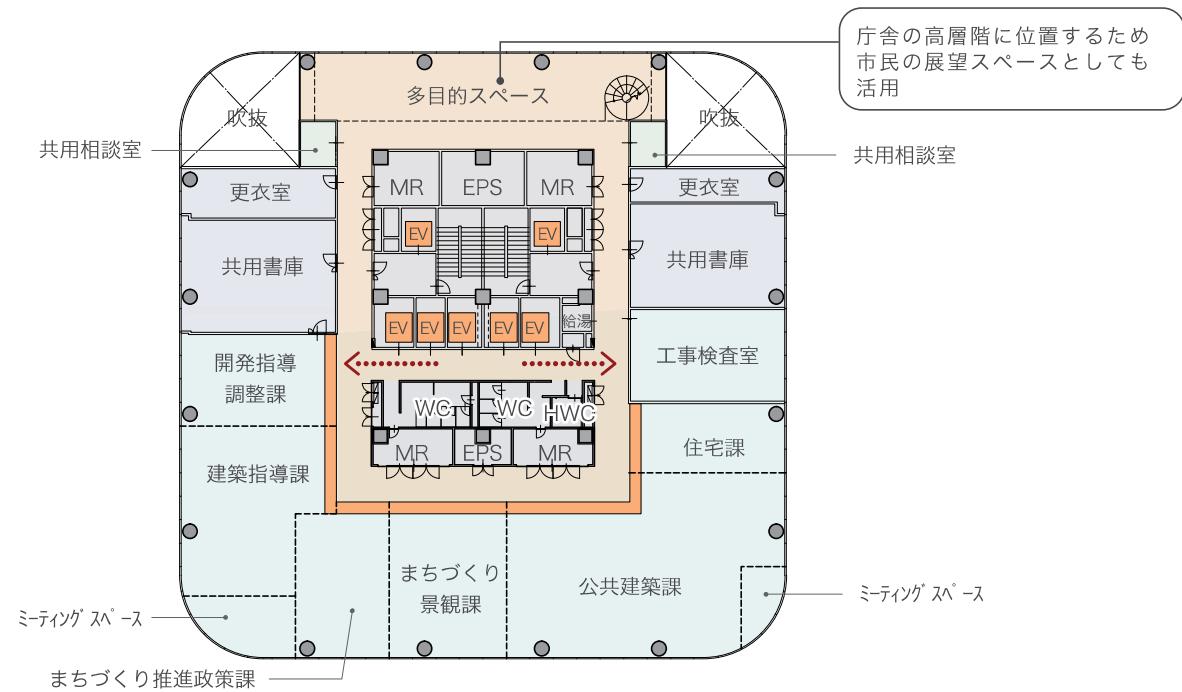


#### PHF: 屋上階(設備機械スペース)

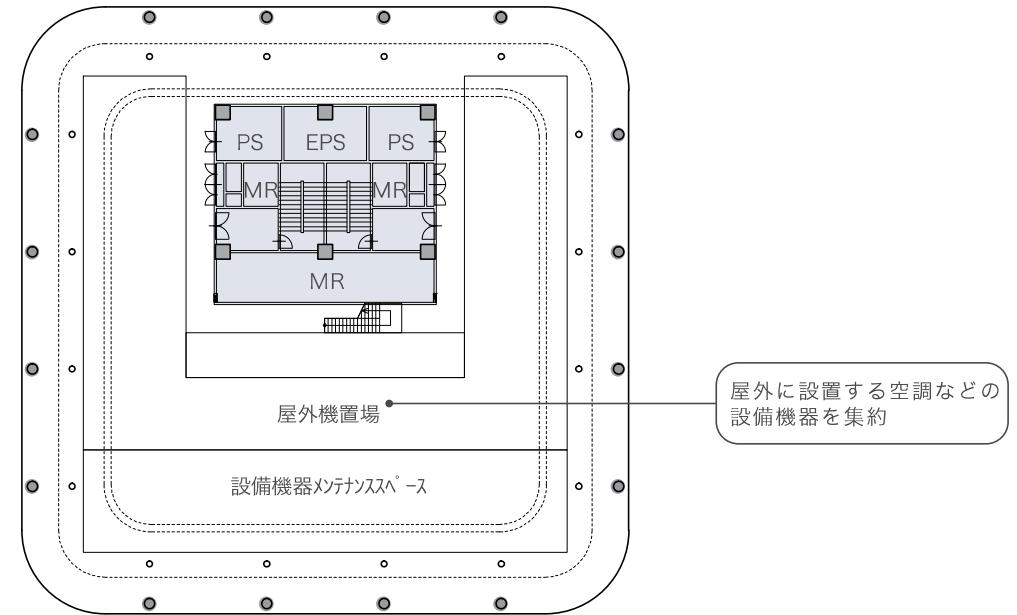

#### 18F: 教育委員会

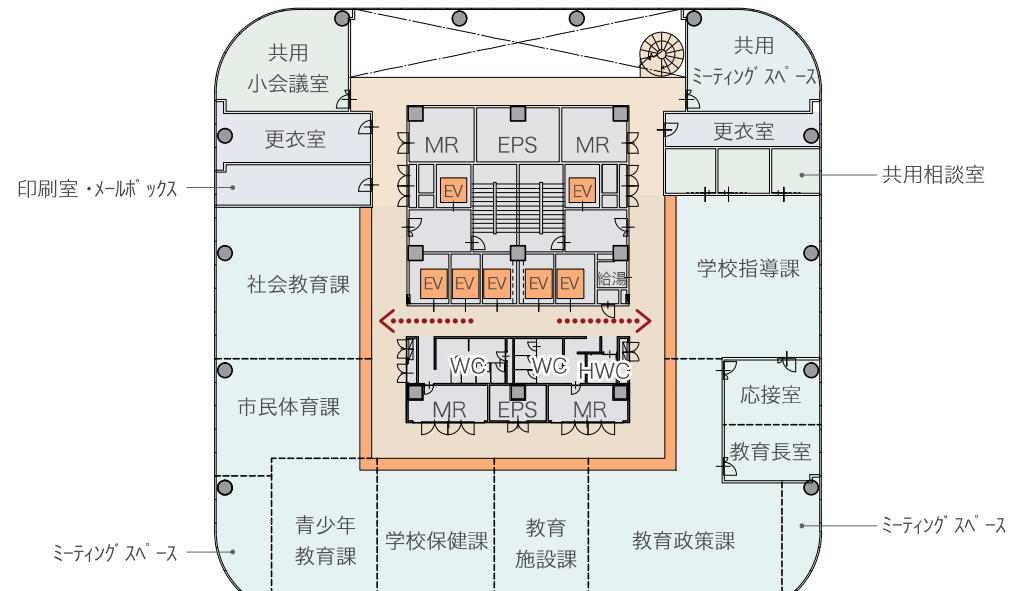

#### RF: 屋上階(ホバリングスペース・太陽光発電パネル)

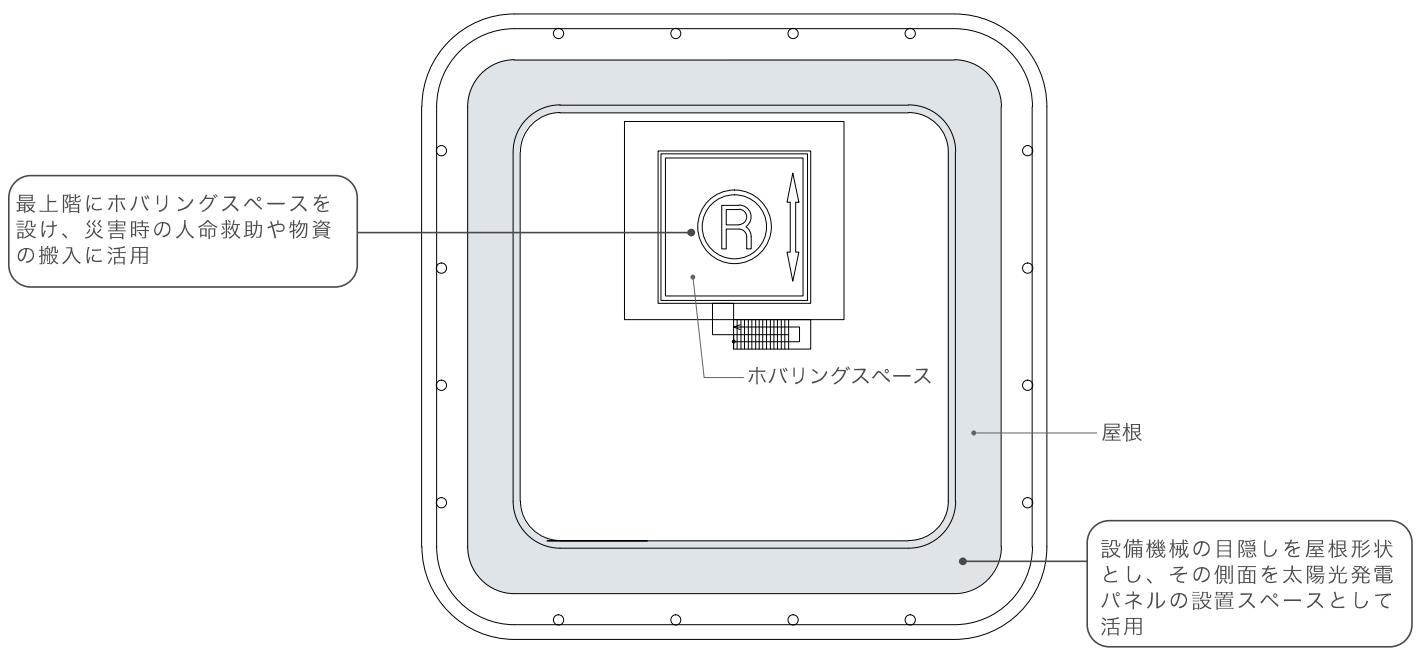

※MR: 機械室、EPS: 電気機械室、EV: エレベーター、HWC: 多目的トイレ