


2-3 平面計画

2-3-2 各フロアのレイアウト

2F: 窓口(相談等) 国保年金・介護・子ども・市民相談、住宅や水道の窓口

市民の生活に係る様々な相談に対応するフロア

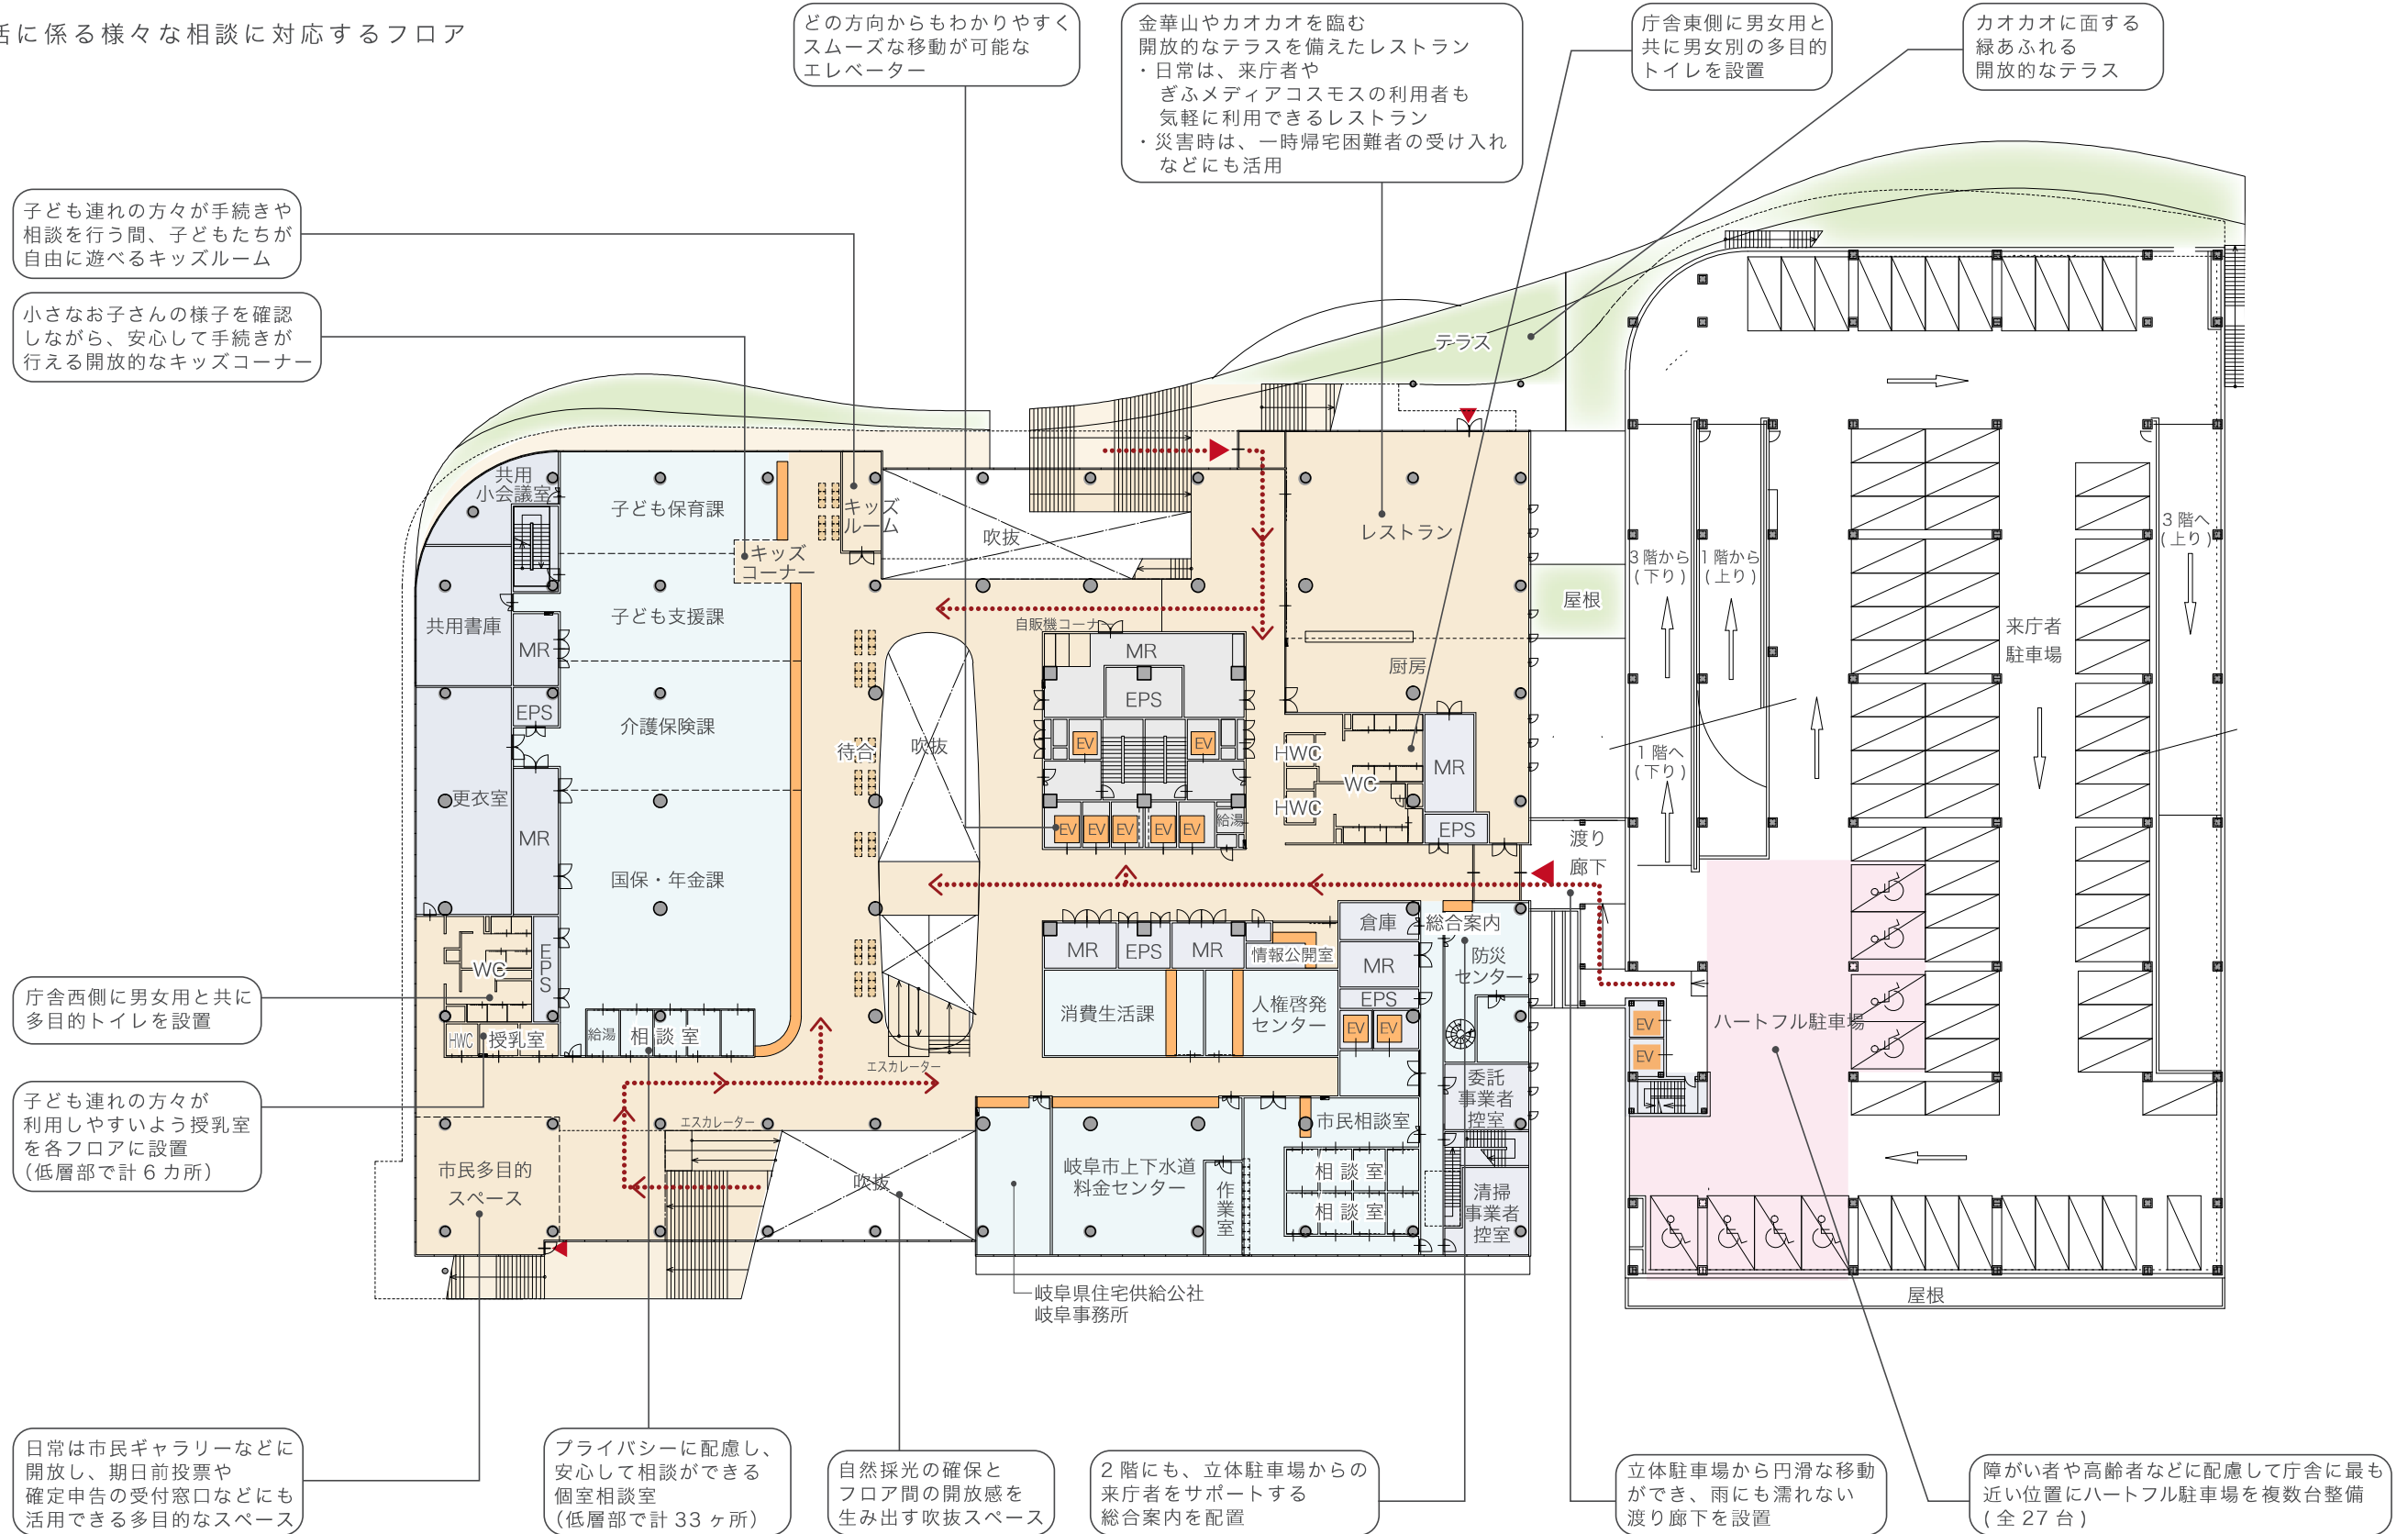

※MR：機械室、EPS：電気機械室、EV：エレベーター、HWC：多目的トイレ

◀ 来庁者出入口    ◀◀◀ 来庁者動線

