


2-3 平面計画

2-3-2 各フロアのレイアウト

3F: 窓口(相談等) 諸税や生活福祉・就労支援の窓口

多くの個室相談室を備え、特にプライバシーの高い相談に対応するフロア

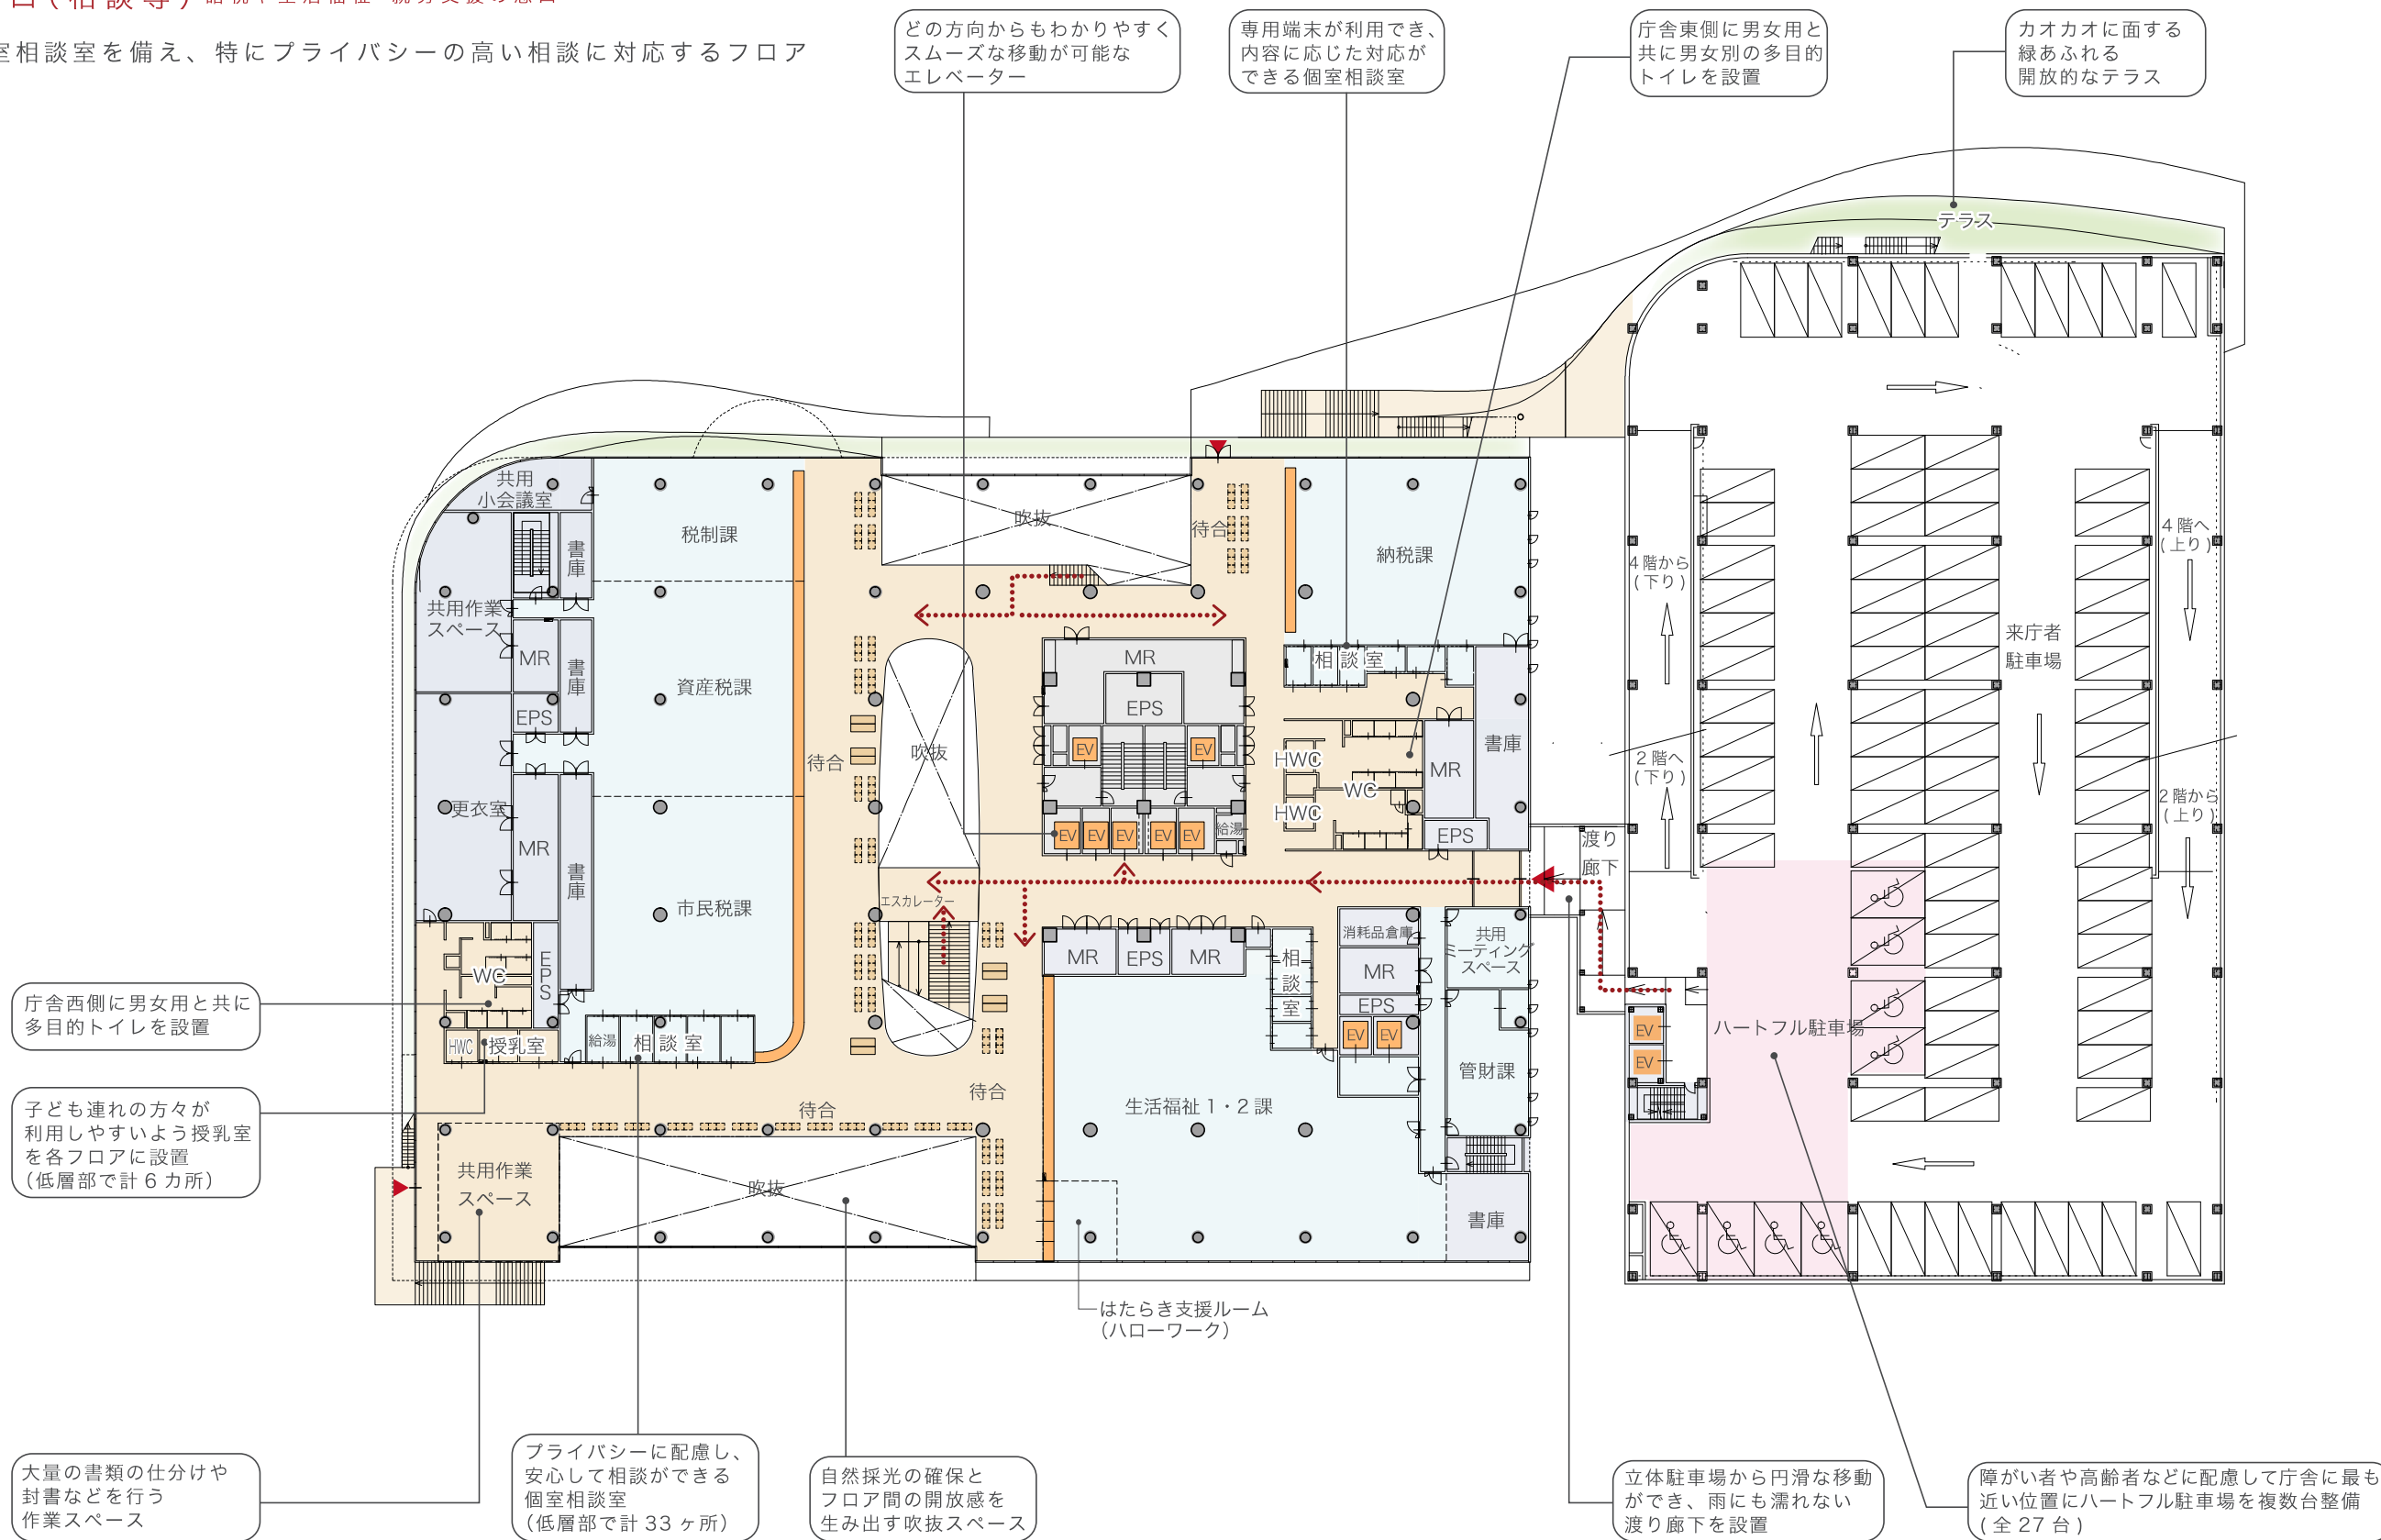

※MR: 機械室、EPS: 電気機械室、EV: エレベーター、HWC: 多目的トイレ

◀ 来庁者出入口    ◀◀◀ 来庁者動線

