

2-3-2 各フロアのレイアウト


5F: 市長室・副市長室・秘書課・広報広聴課・プレスルーム

■市長室等（5F）の平面計画

1. 政策の意思決定と市政情報の発信機能を集約

市長室や副市長室、行政経営会議室といった市の重要な政策などの意思決定を行うとともに、広報広聴課やプレスルームを配置し、市民の皆様へ、迅速に市政情報を発信します。

また、上階（6F）の危機管理部門と連続して配置することで、災害時に、迅速な指揮命令体制の構築や、災害情報の発信が可能になります。

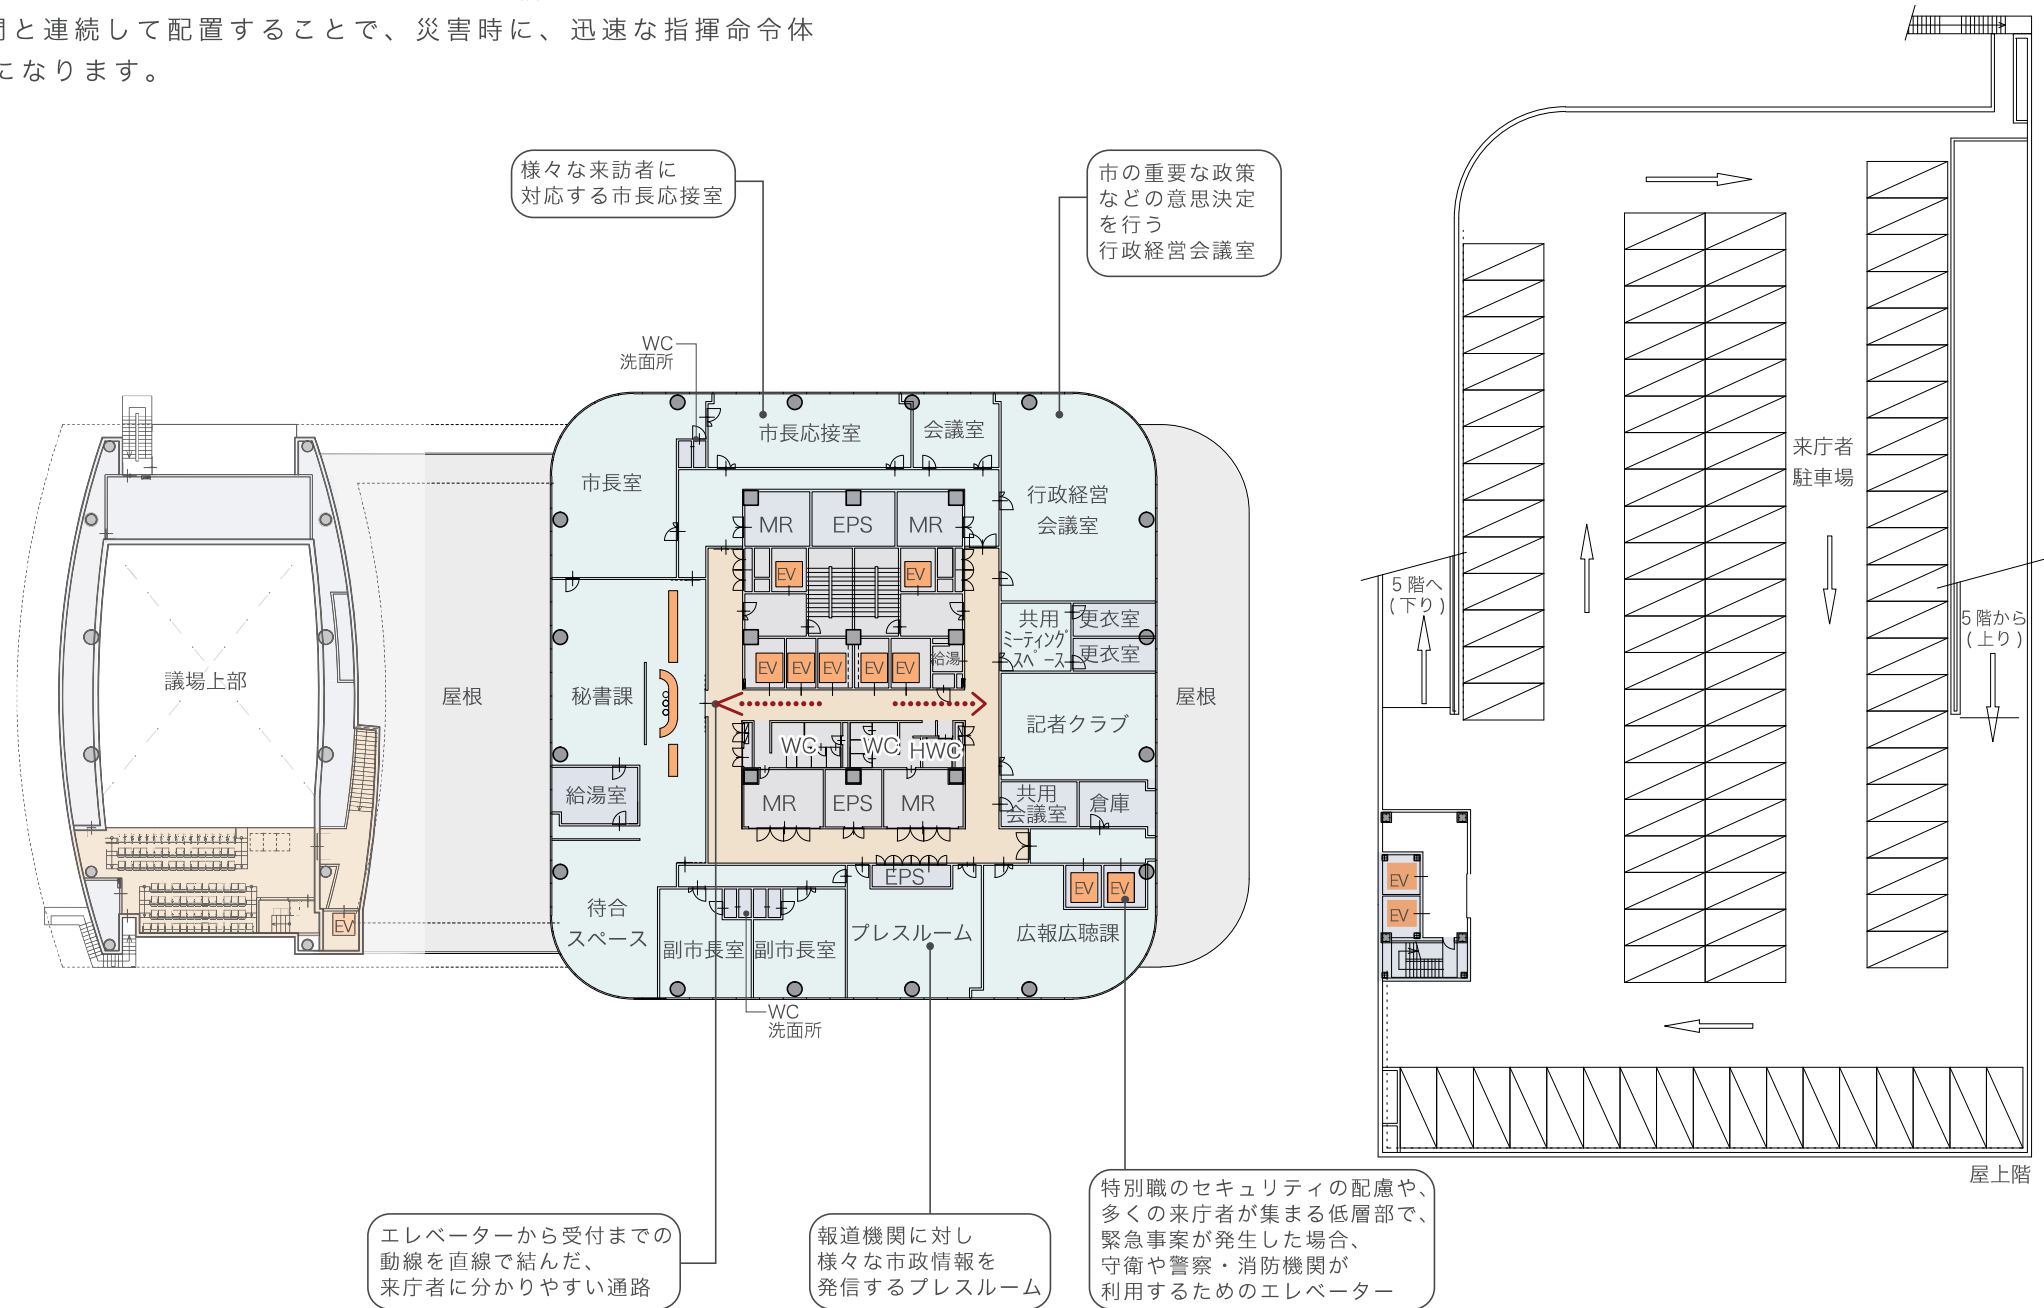

※MR：機械室、EPS：電気機械室、EV：エレベーター、HWC：多目的トイレ

◀ 来庁者出入口   ◄..... 来庁者動線

