

# 都市計画道路 一般国道21号線に係る都市計画変更について

昭和46年に都市計画決定された都市計画道路3・2・3号一般国道21号線及び3・2・4号一般国道21号線のうち、岐阜市茜部本郷から長良川までの区間は、沿道住民の自動車利用の拡大や広域圏からの通過交通の集中により、慢性的な渋滞が発生しているほか、追突などの事故が多発し、通勤や物流に大きな支障をきたしています。

このような中、平成31年に事業者である国土交通省において、交通の円滑化や安全の確保を図り効果的な道路構造を立案・検討するため、学識経験者や交通管理者、岐阜県、岐阜市で組織する国道21号岐阜市内立体構造検討会を設置し、令和2年4月には、岐阜市茜部本郷から長良川までの区間を高架部4車線、平面部4車線の合計8車線の立体構造とする新たな道路計画が立案されました。これを踏まえ、事業者(国土交通省)から都市計画素案が提示されたことを受け、岐阜市において権利者や住民の皆様方への説明会の開催、都市計画(案)の縦覧など、都市計画変更に向けた手続きを進めてきました。


このたび、令和3年7月27日付けで都市計画変更されましたのでお知らせいたします。

なお、都市計画変更の内容につきましては、岐阜県都市建築部都市政策課及び岐阜市都市建設部都市計画課にてご覧いただけます。

## 告示日、告示番号、種類・名称

- 告示日 令和3年7月27日(火)
- 告示番号 岐阜県告示第332号
- 種類・名称 都市計画道路 3・2・3号 一般国道21号線  
都市計画道路 3・2・4号 一般国道21号線

## 位置図

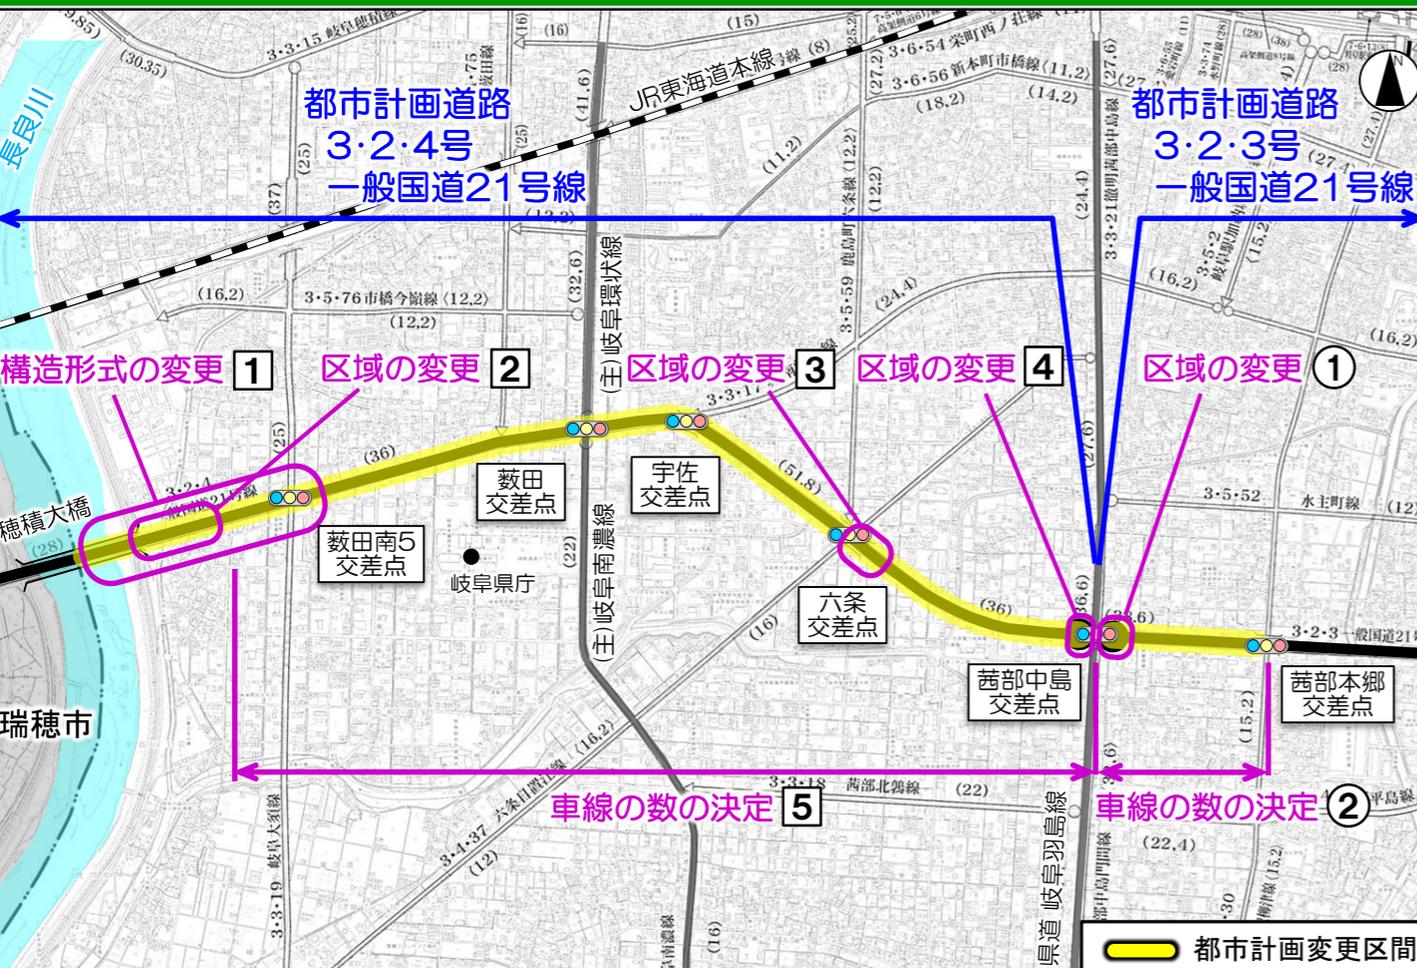

## 都市計画変更の内容

### ■ 都市計画道路 3・2・3号 一般国道21号線

#### ○区域の変更

① 岐阜市茜部菱野1丁目地内 幅員縮小(L=約150m)

#### ○車線の数の決定

② 岐阜市茜部菱野1丁目地内～岐阜市茜部本郷3丁目地内 8車線(L=約620m)

### ■ 都市計画道路 3・2・4号 一般国道21号線

#### ○構造形式の変更

① 岐阜市藪田中2丁目地内～岐阜市下奈良1丁目地内 地表式→嵩上式(L=約970m)

#### ○区域の変更

② 岐阜市下奈良1丁目地内～岐阜市下奈良2丁目地内 幅員拡大(L=約480m)


③ 岐阜市六条大溝2丁目地内～岐阜市六条大溝3丁目地内 幅員縮小(L=約290m)

④ 岐阜市六条江東3丁目地内 幅員縮小(L=約30m)

#### ○車線の数の決定

⑤ 岐阜市六条江東3丁目地内～岐阜市下奈良1丁目地内 8車線(L=約3,510m)

## 標準横断面図

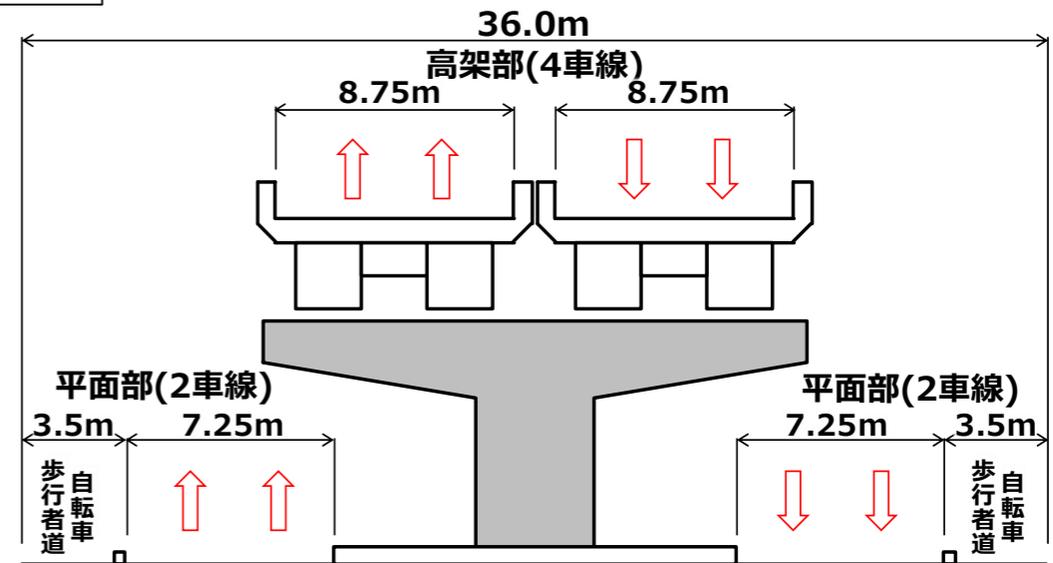

## 都市計画決定図書の縦覧場所

- 岐阜県 都市建築部 都市政策課  
(岐阜市藪田南2-1-1 県庁舎8階・Tel058-272-1111内3758)
  - 岐阜市 都市建設部 都市計画課  
(岐阜市司町40-1 市庁舎15階・Tel058-214-2380)
- ※都市計画変更の内容は、市ホームページでもご覧になれます。