


西改田宮堀第1地区 区画道路

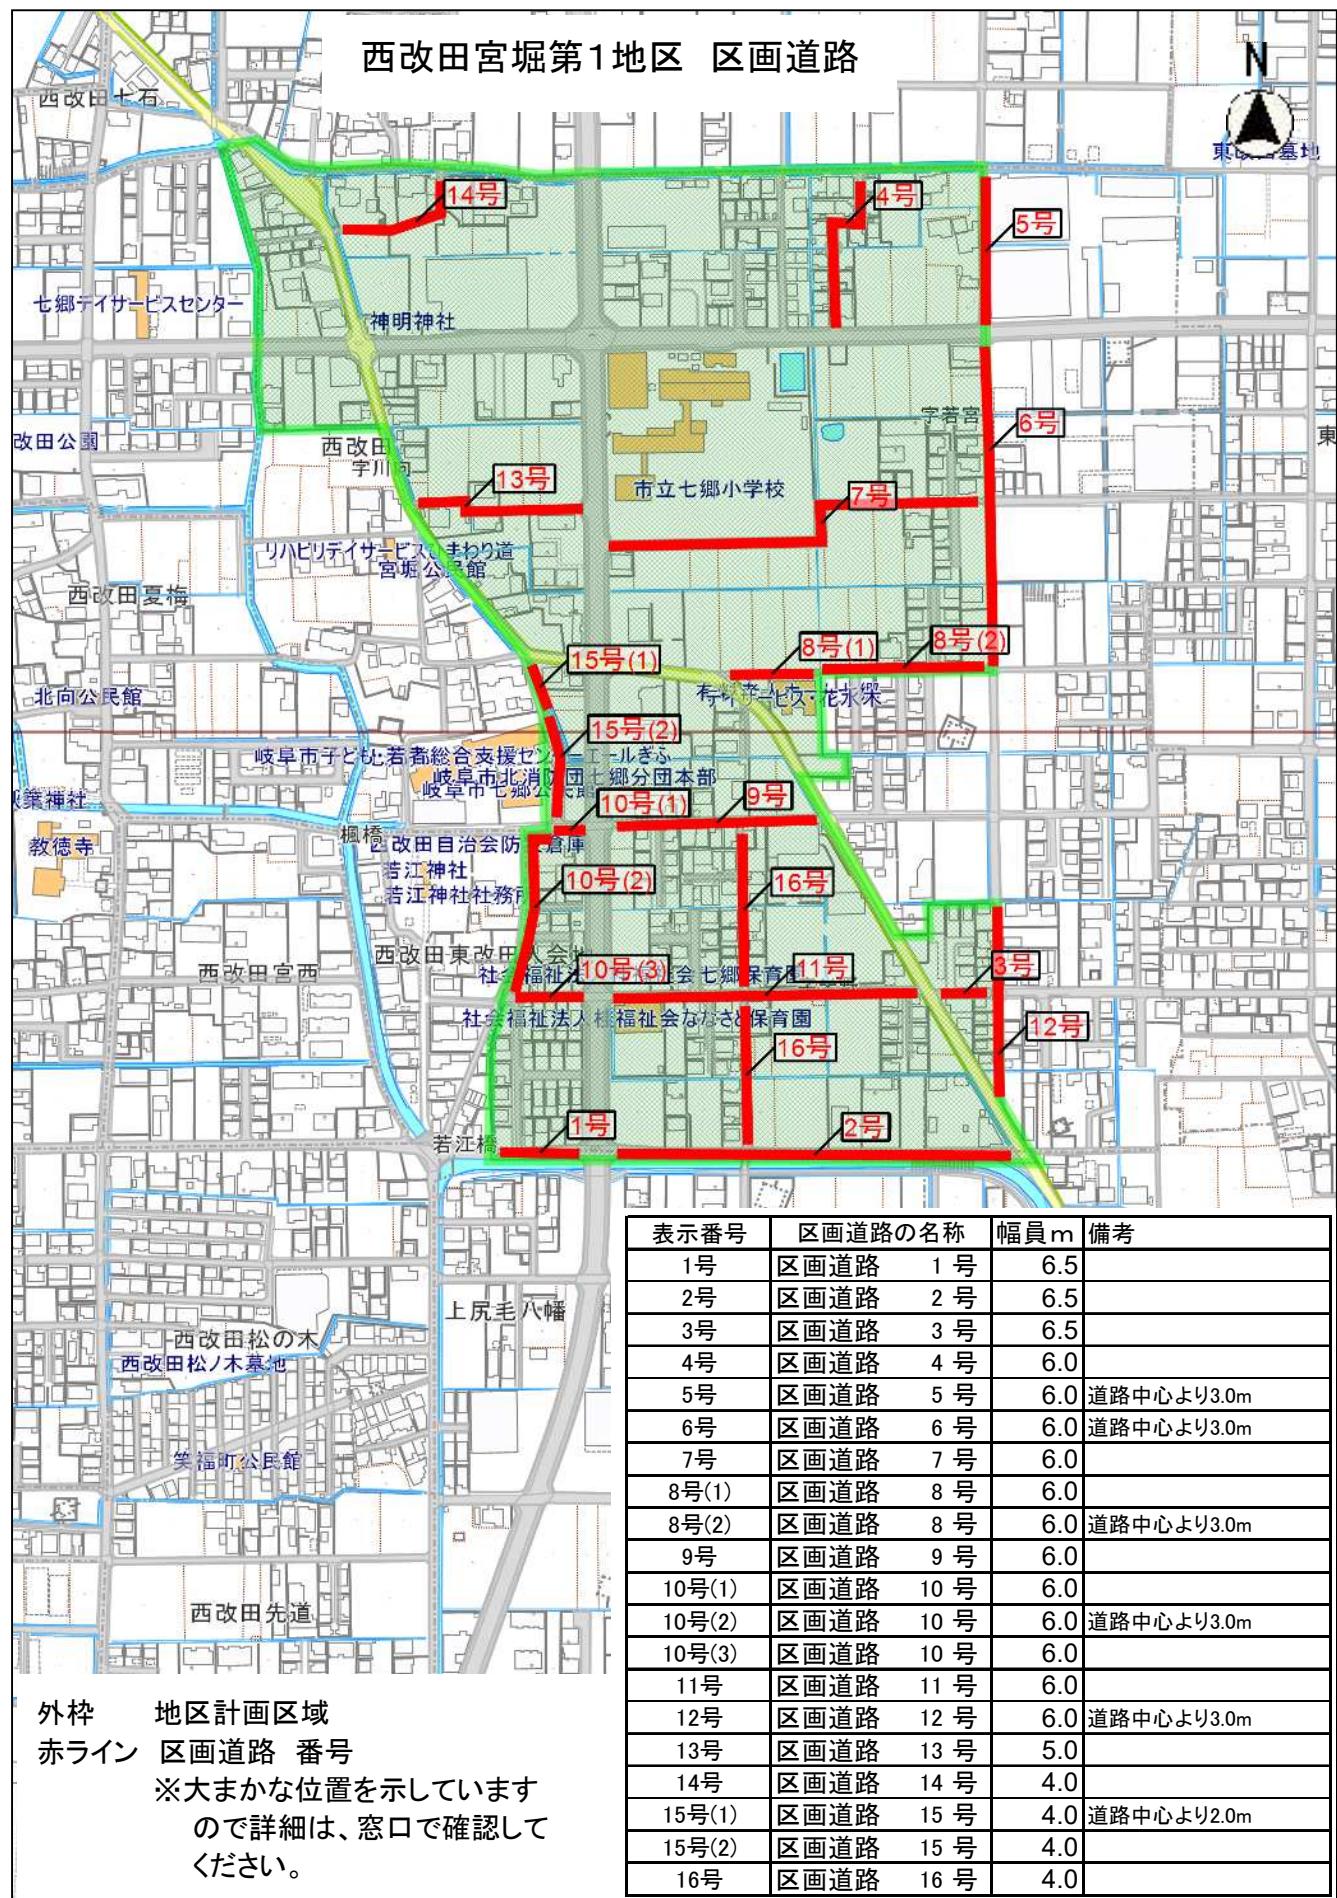

縮尺 1 : 5000

100 50 0 100

元サイズ A4