

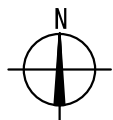


別紙

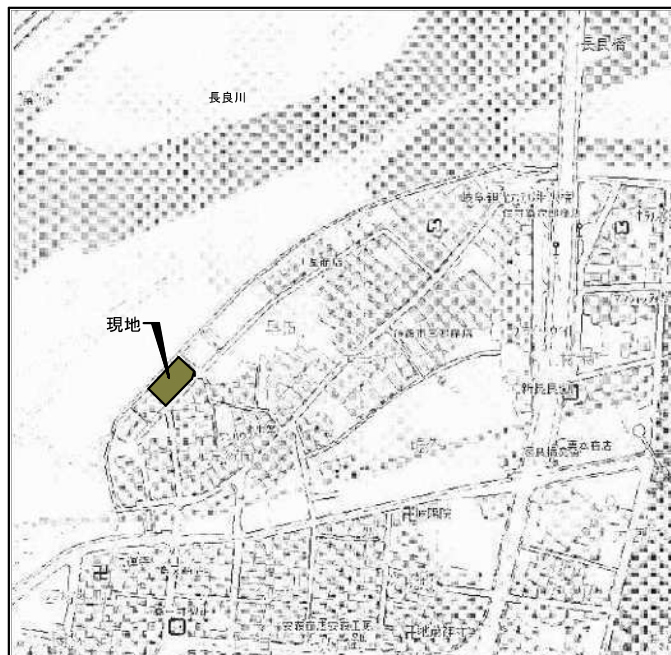

(C)岐阜県 (C)岐阜市

付近見取図

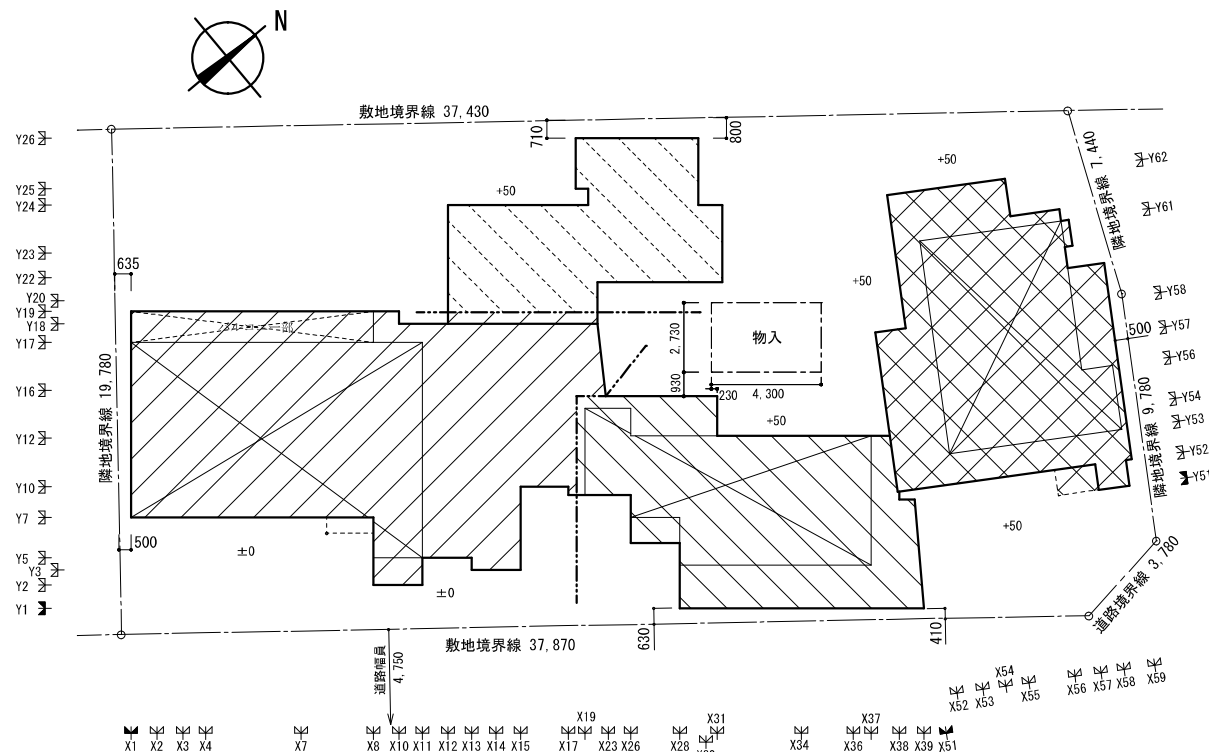


■耐震診断結果 (H30. 2)


		No. 1		No. 2		No. 3		No. 4	
		1階	2階	1階	2階	1階	2階	1階	2階
上部構造評点	X方向	0.28	0.13	0.41	—	0.24	0.34	0.09	0.21
	Y方向	0.48	0.47	0.61	—	0.33	0.56	0.32	0.40

配置図 S=1/200
(A4:70.7%)

- 2階建部分
- No. 1
- No. 2
- No. 3
- No. 4

付近見取図・配置図

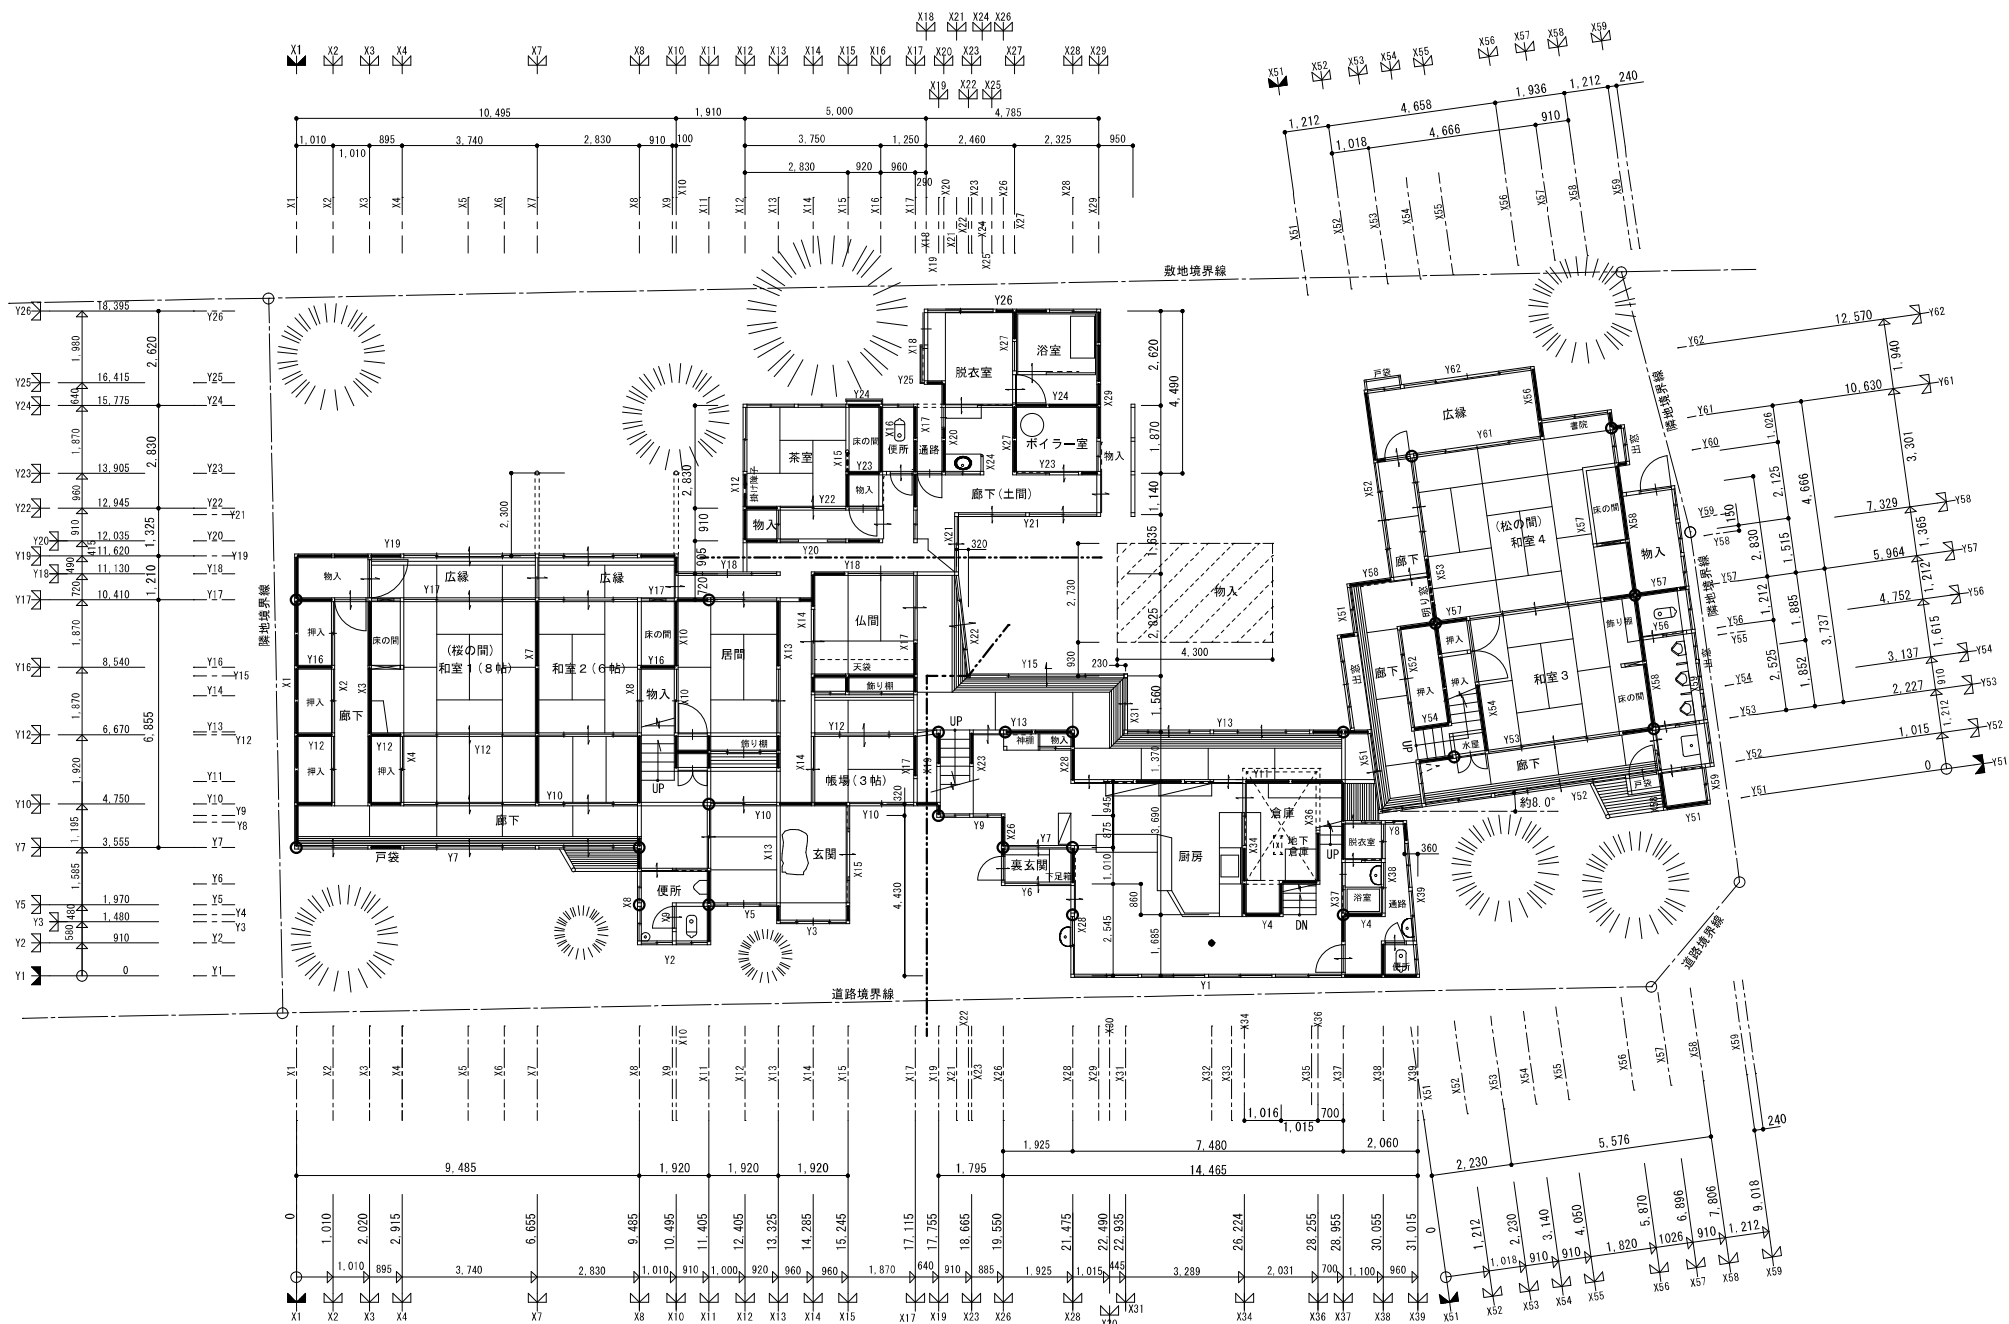


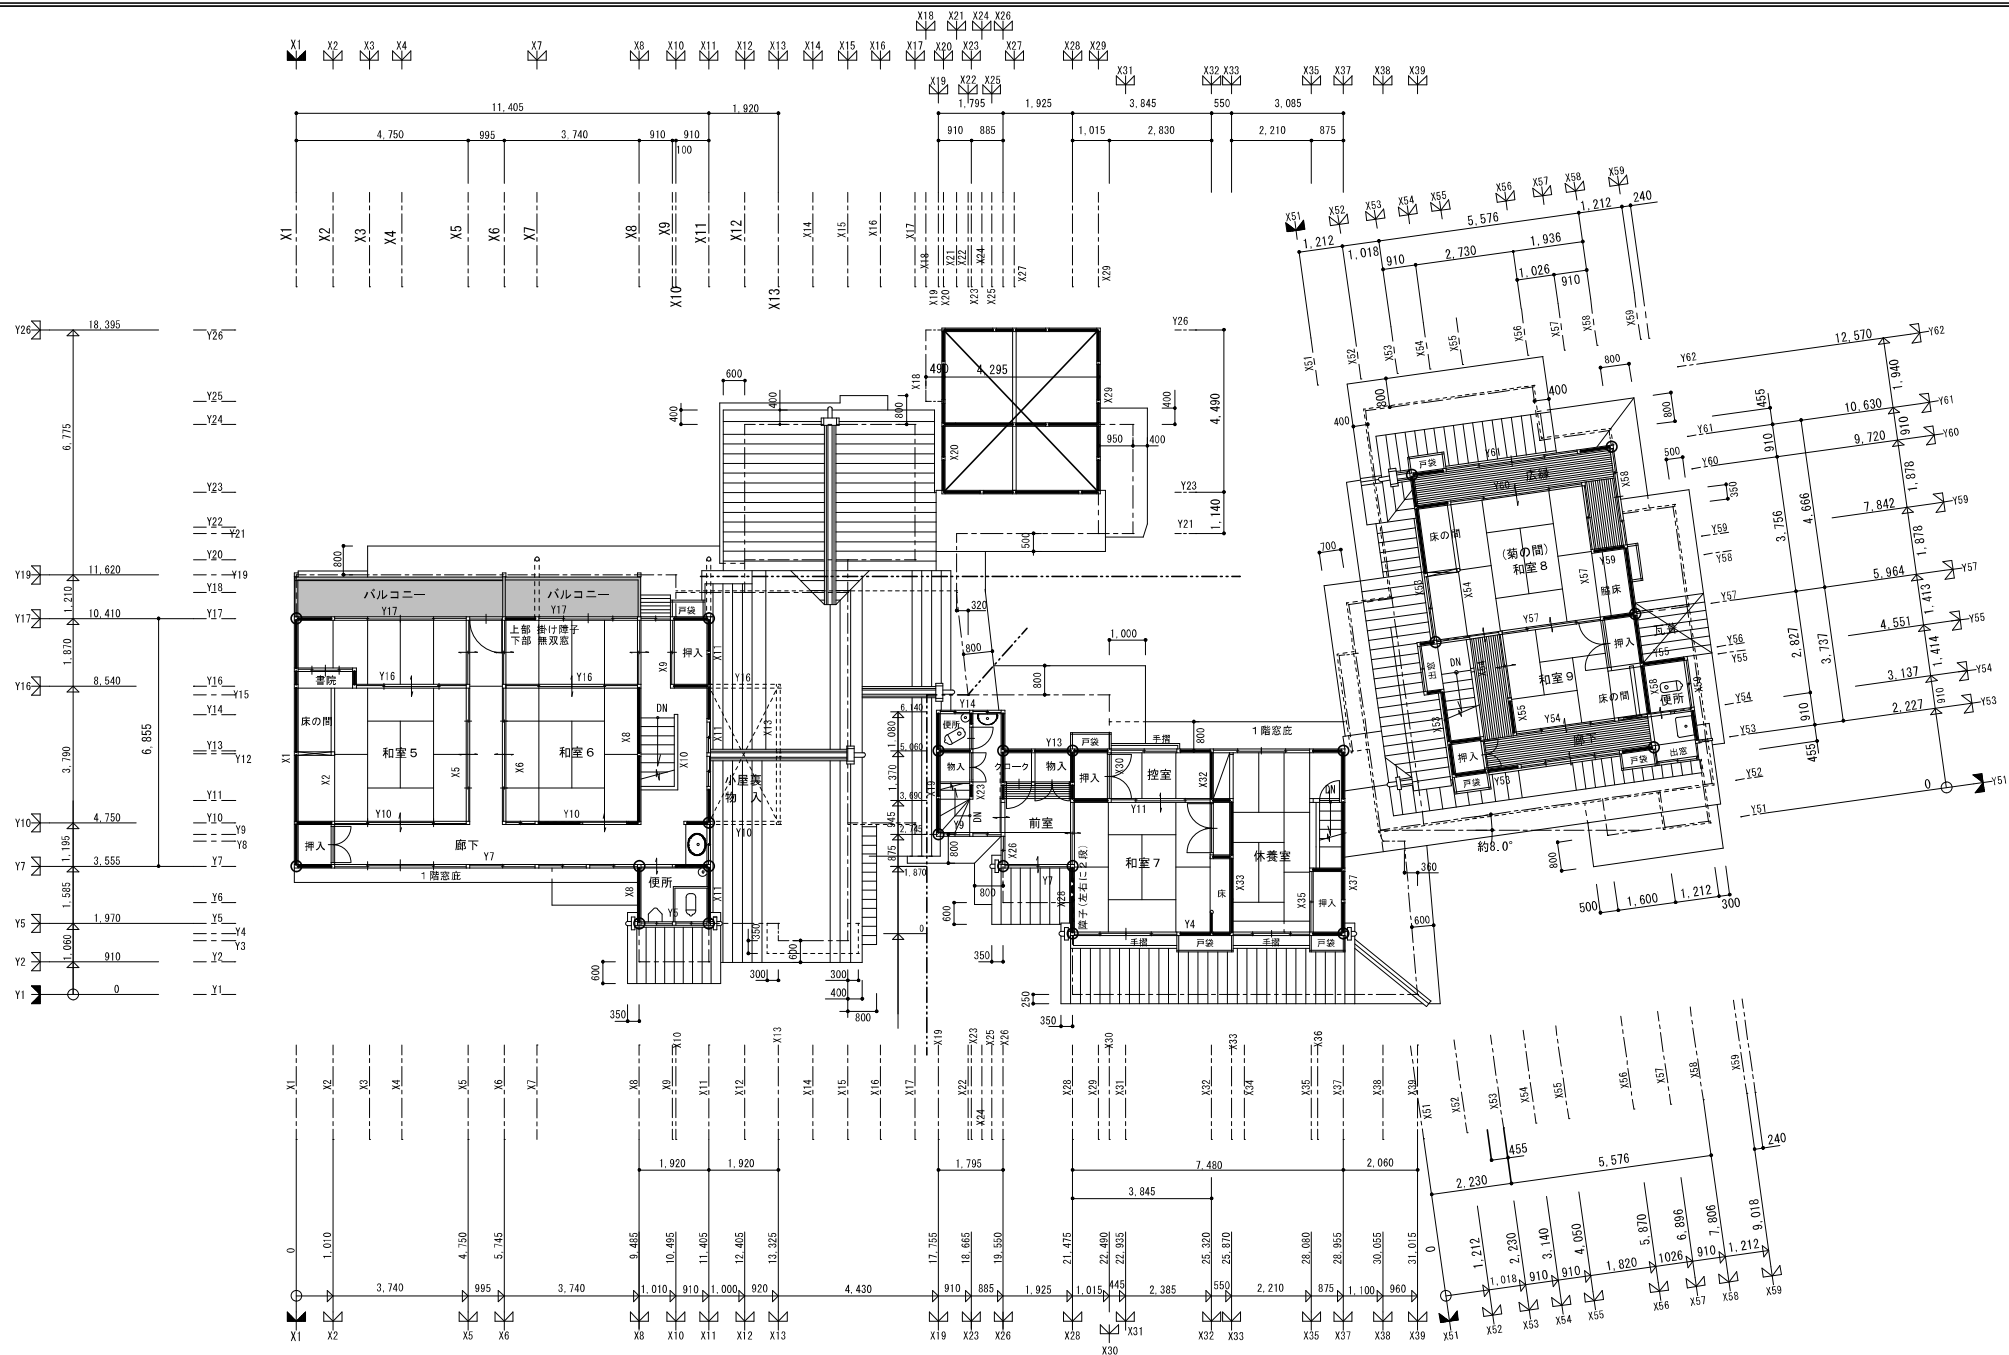


2階平面図 S=1/100
(A4:50%)



南面立面图

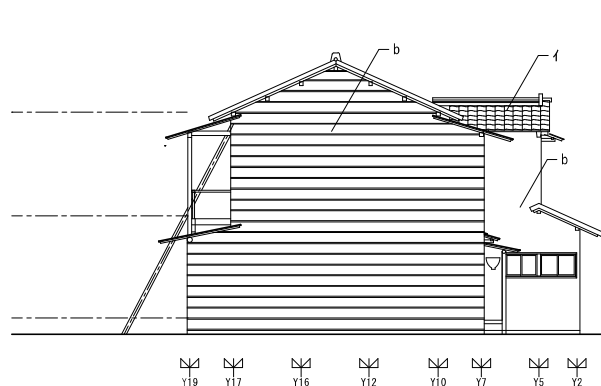


西面立面图

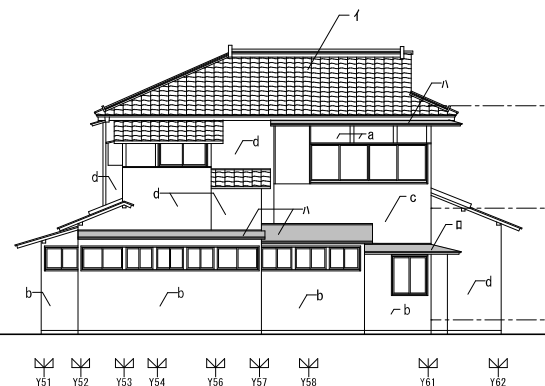


東面立面图


外部仕上 凡 例	
屋 根	
I	日本瓦葺き (土葺き下地).
□	一文字葺き
Λ	銅板平葺き
ニ	塩化ビニール波板葺き
外 壁	
a	漆喰塗り
b	杉板張り
c	杉皮張り
d	銅板張り

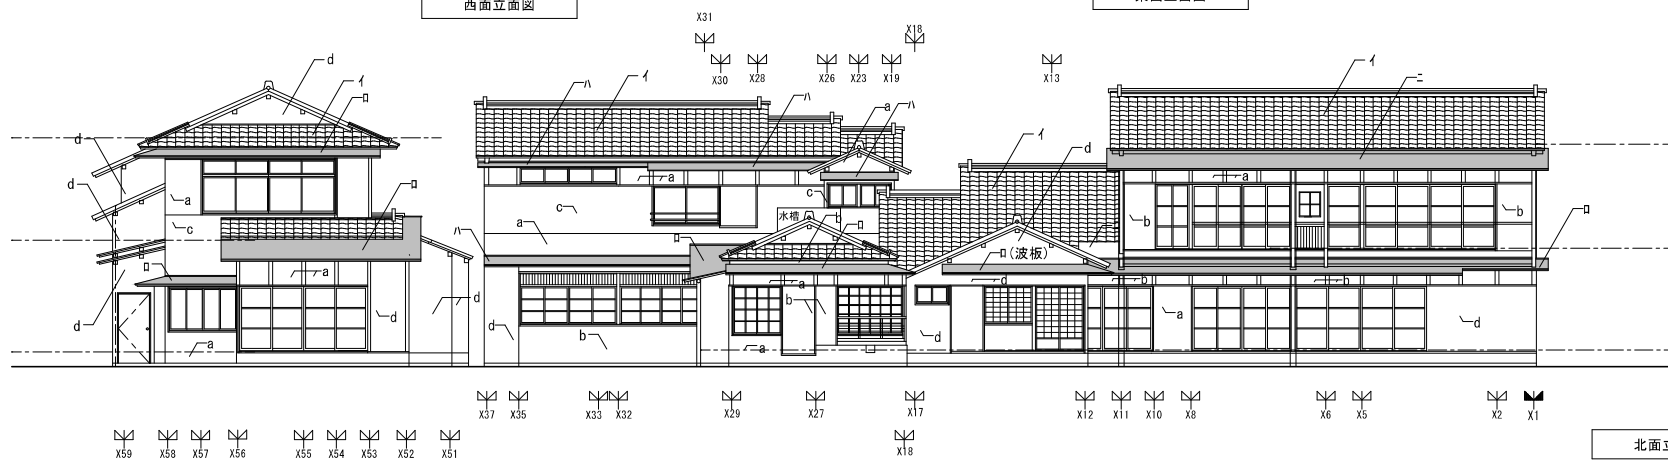


北面立面图

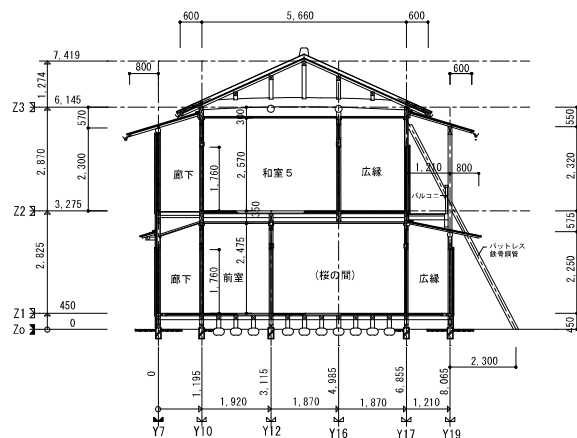


断面図 棟No. 1

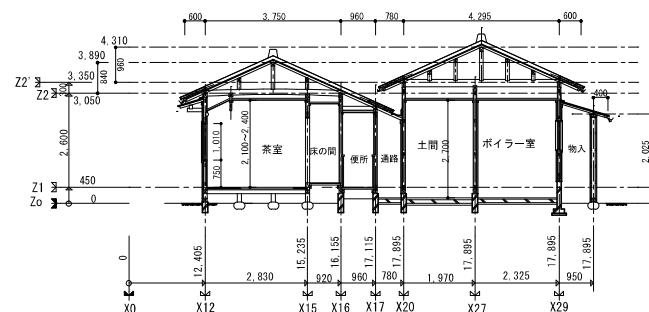

断面図 棟No. 2

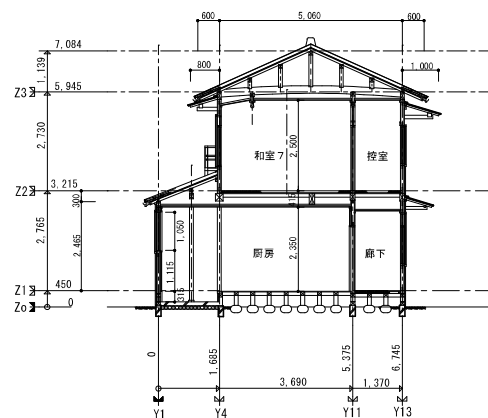

断面図 棟No. 3

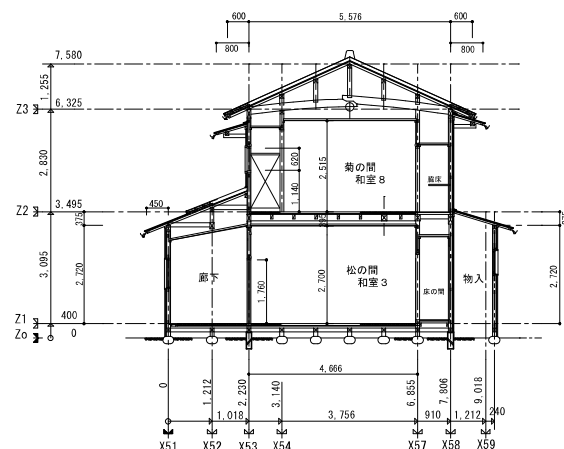

断面図 棟No. 4