岐 阜 都 市 計 画 道 路 計 画 図

No.40

07LD904

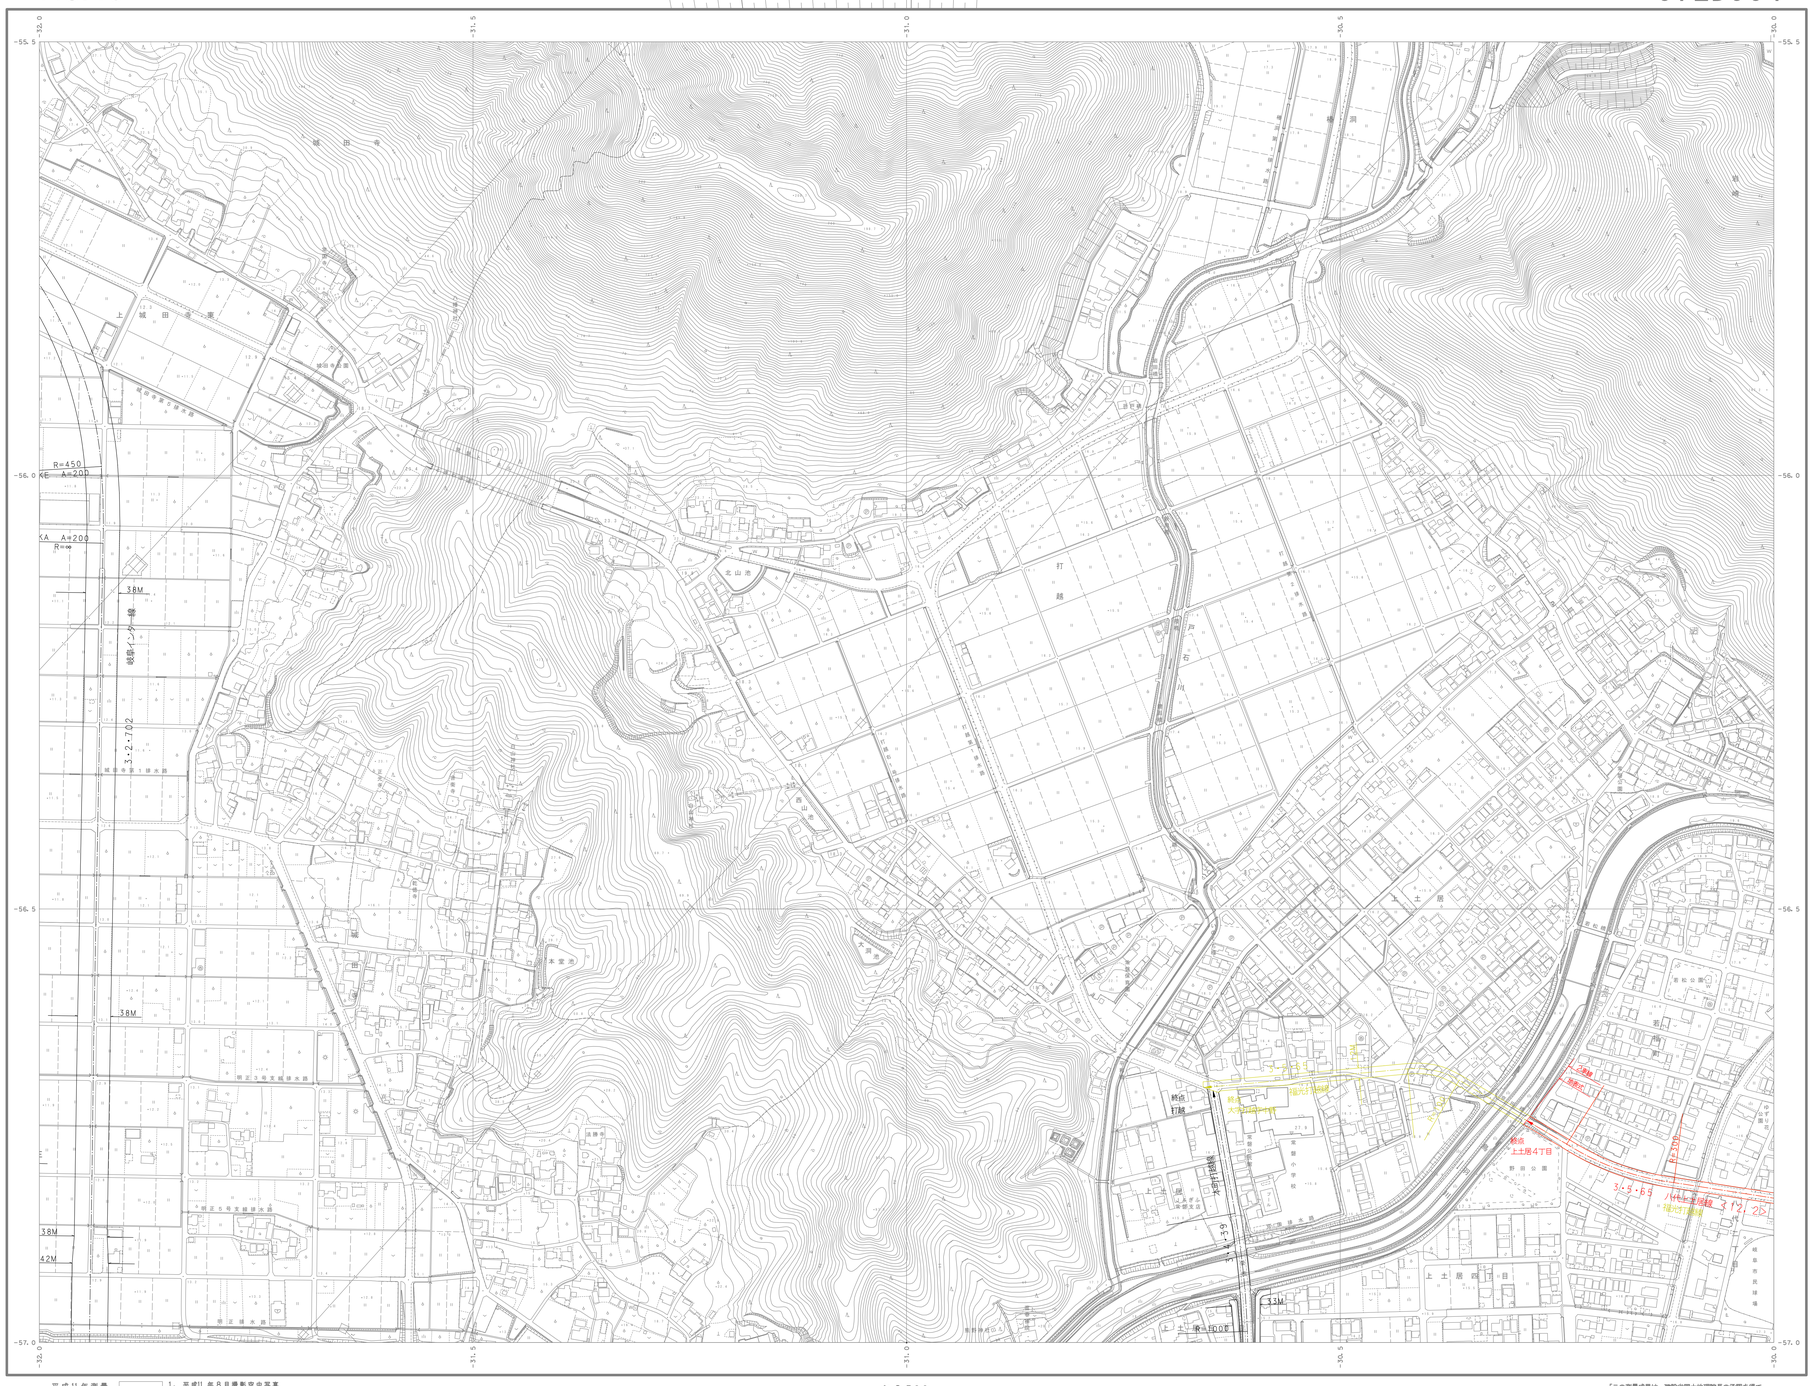
-55.5
-56.0
-56.5
-57.0
-32.0
-31.5
-31.0
-30.5
R=450
A=200
A=200
R=∞
3BM
3.2-7.0/2
城田寺第1排水路
城田寺
上城田第一東
城田寺第2排水路
明正5号支線排水路
38M
42M
北山池
北山
西山池
釘越
上土居
上土居四丁目
野田公園
終点
釘越
終点
大門田川橋
福光西線
終点
上土居4丁目
福光西線
L=65.0
L=65.0
33M
L=60.0
L=60.0
L=60.0