


(参考) 岐阜都市計画第一種市街地再開発事業(岐阜市決定)敷地範囲図
岐阜駅北中央西地区第一種市街地再開発事業

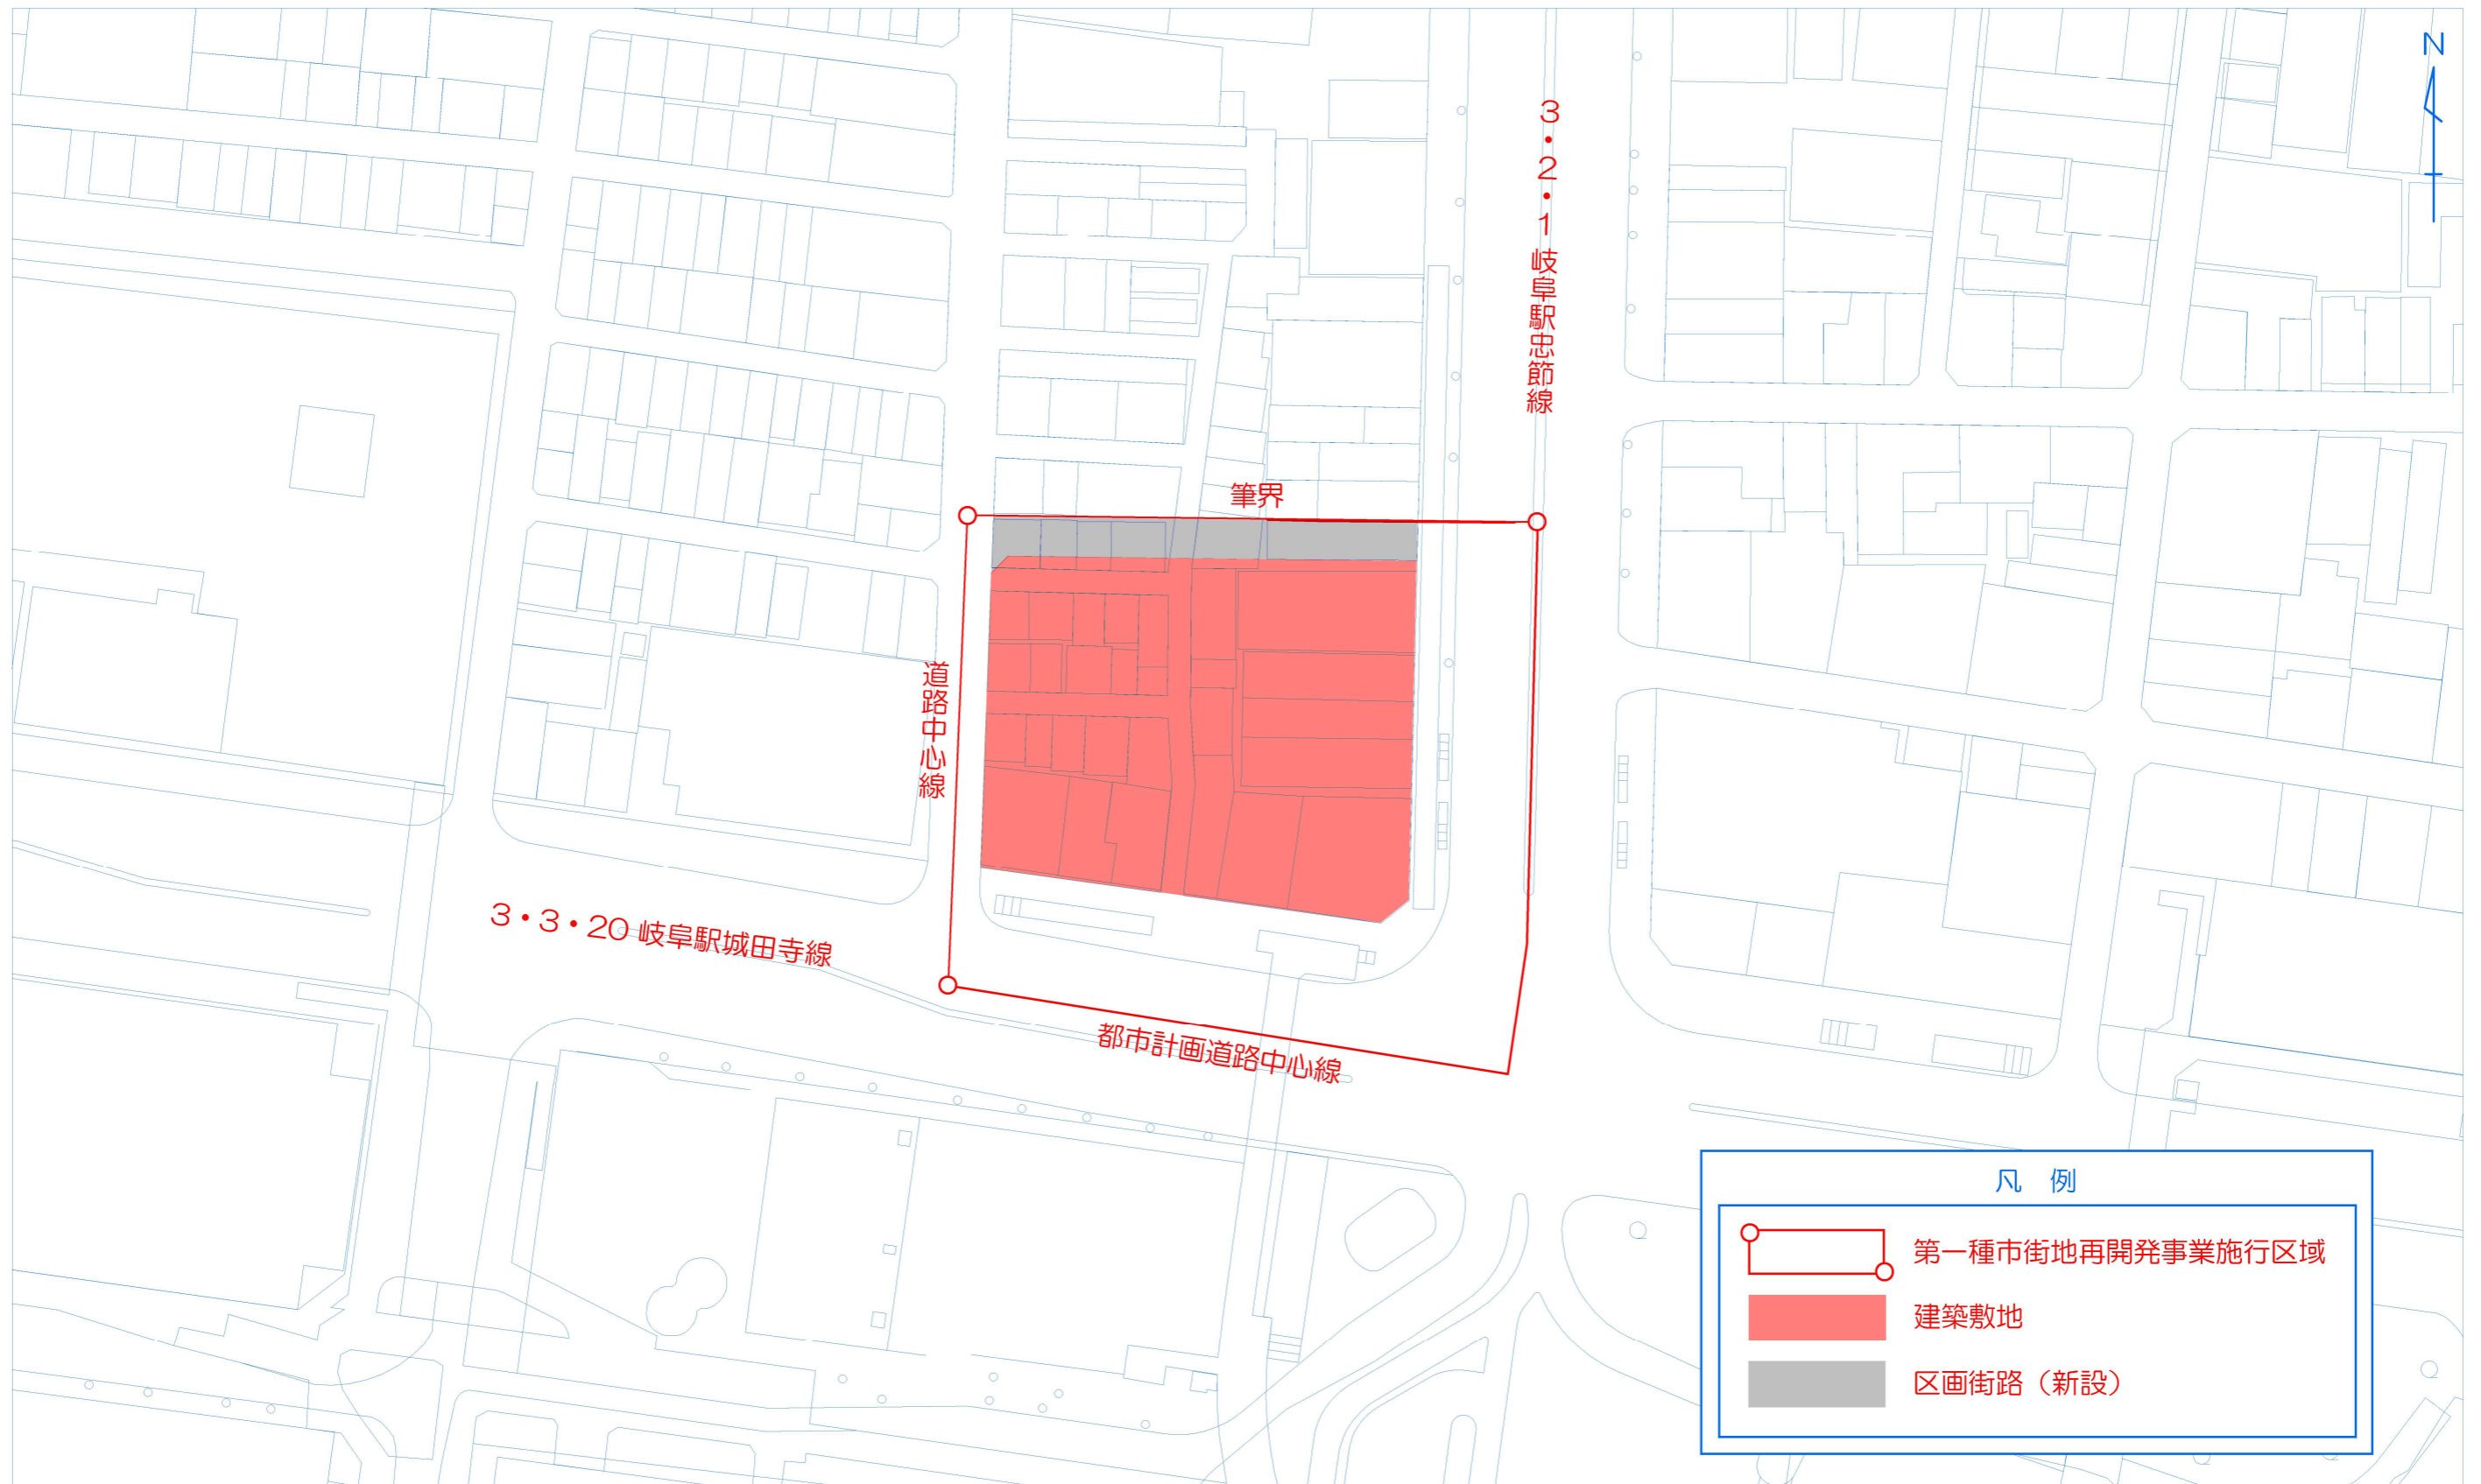

S=1:1,000