

仕 様 書

1 品名・数量

ライオン デリカフラップテーブル（P Fタイプ）

P F－1 8 4 5 P ライトグレー

2 台

2 納入期限

令和8年9月30日

3 納入場所

岐阜市橋本町1丁目100番地（岐阜駅北口駅前広場）


4 その他

納入日時・納入場所については担当者と事前に連絡調整を行い、調整をすること。
荷下ろしについては、別紙岐阜駅北口駅前広場平面図を参照のこと。

担当 都市建設部鉄道高架推進課
駅周辺事業推進係 長屋
TEL 214-4684

岐阜駅北口駅前広場平面図

S=1/500

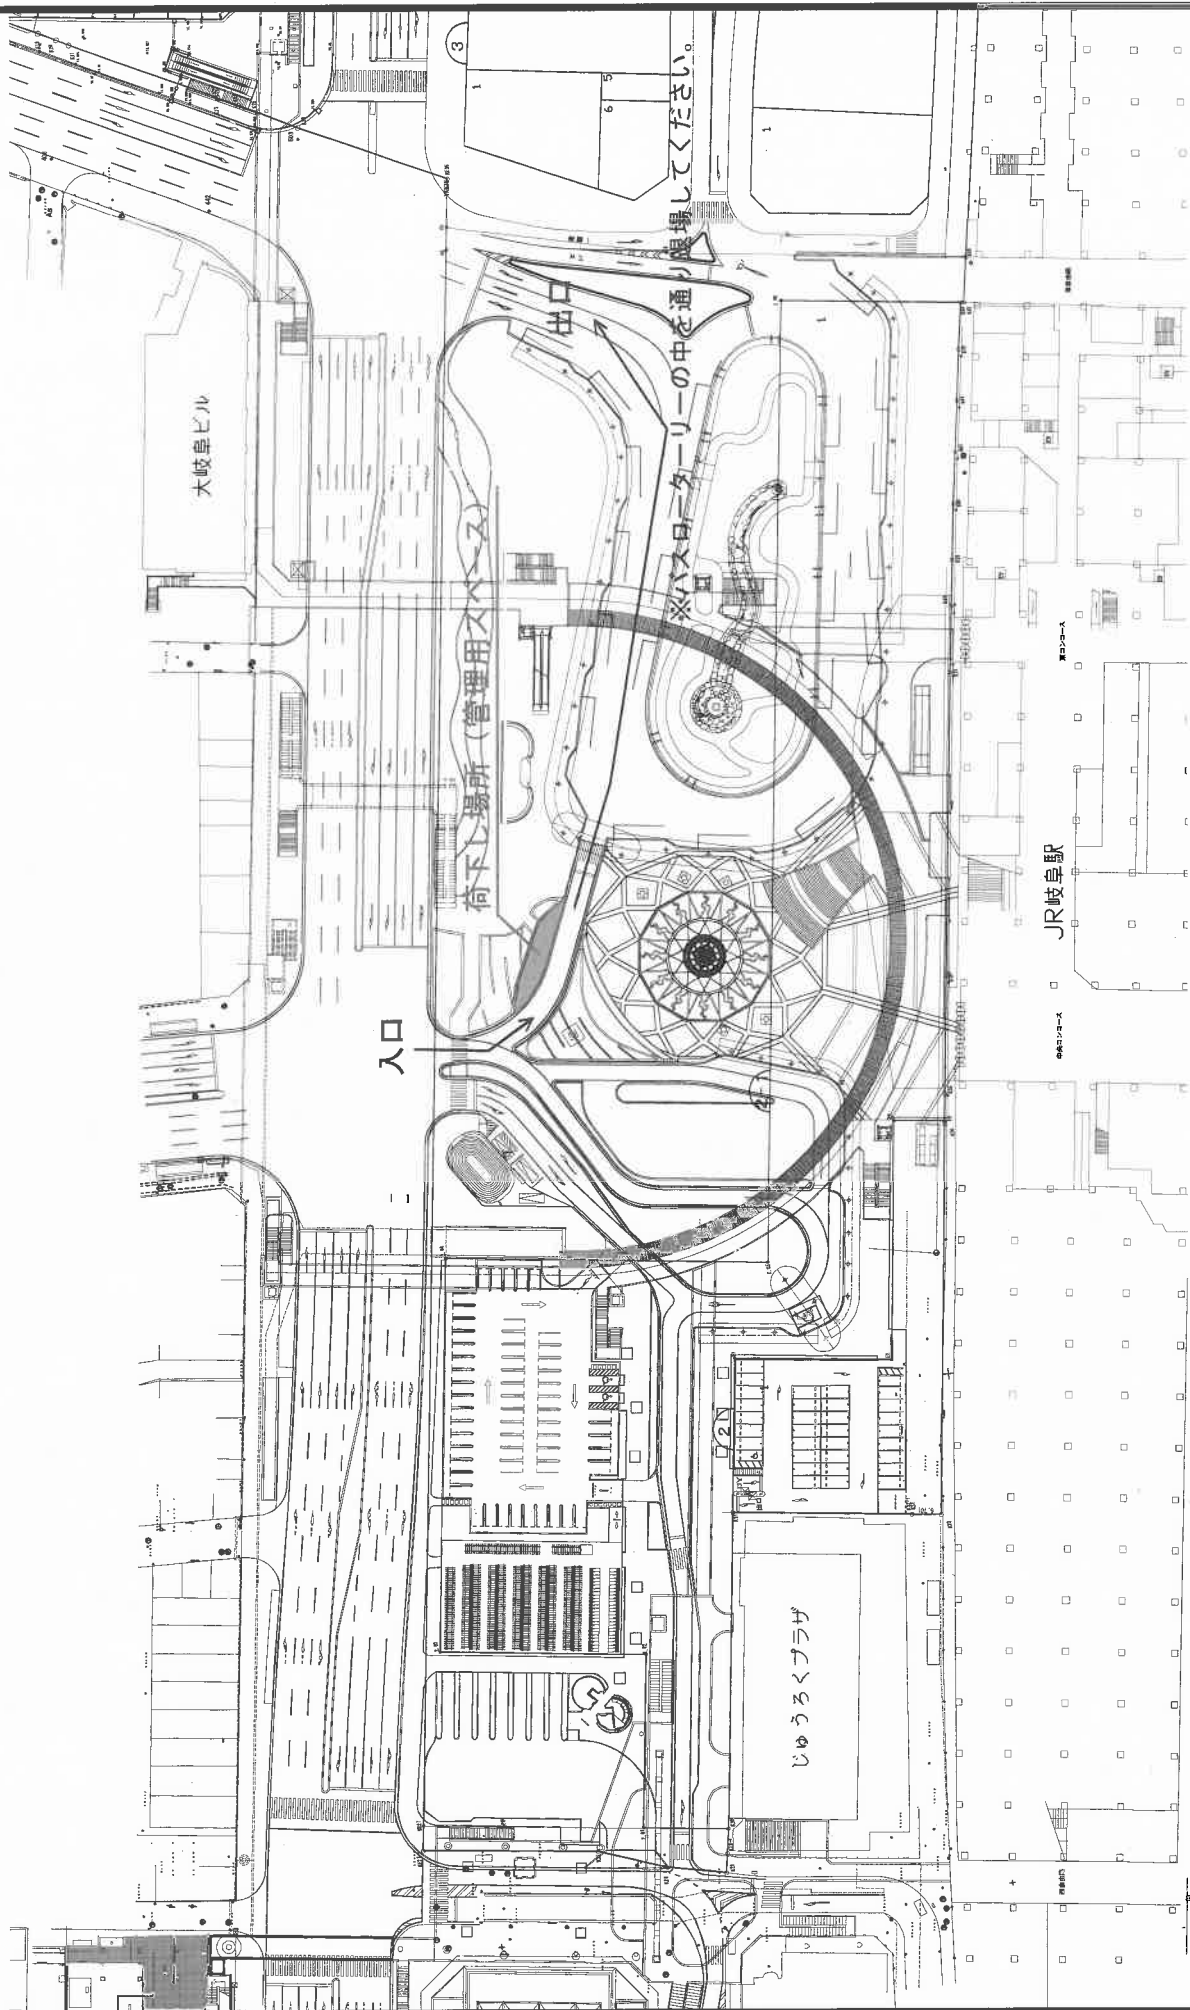

岐阜市橋本町1丁目地内			
岐阜駅北口駅前広場平面図 S=1/500			
冊 数	1	図 面 番 号	設計
面 数	1	面 数	1
製 図 年 月	平成21年6月	設 計 者	岐阜市