


のり面埋め立て、道路舗装等

平面図

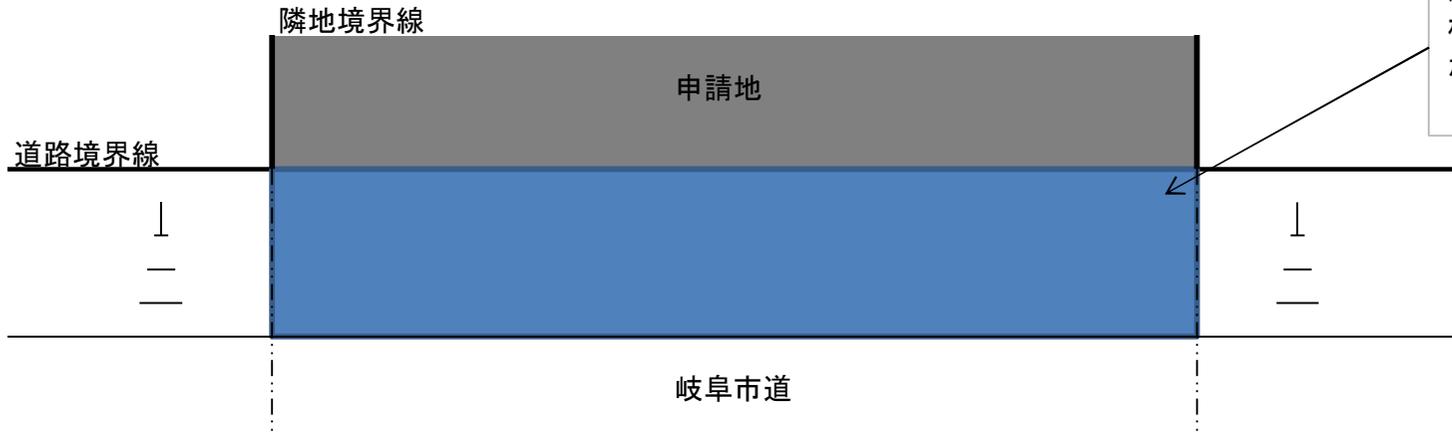

断面図

