
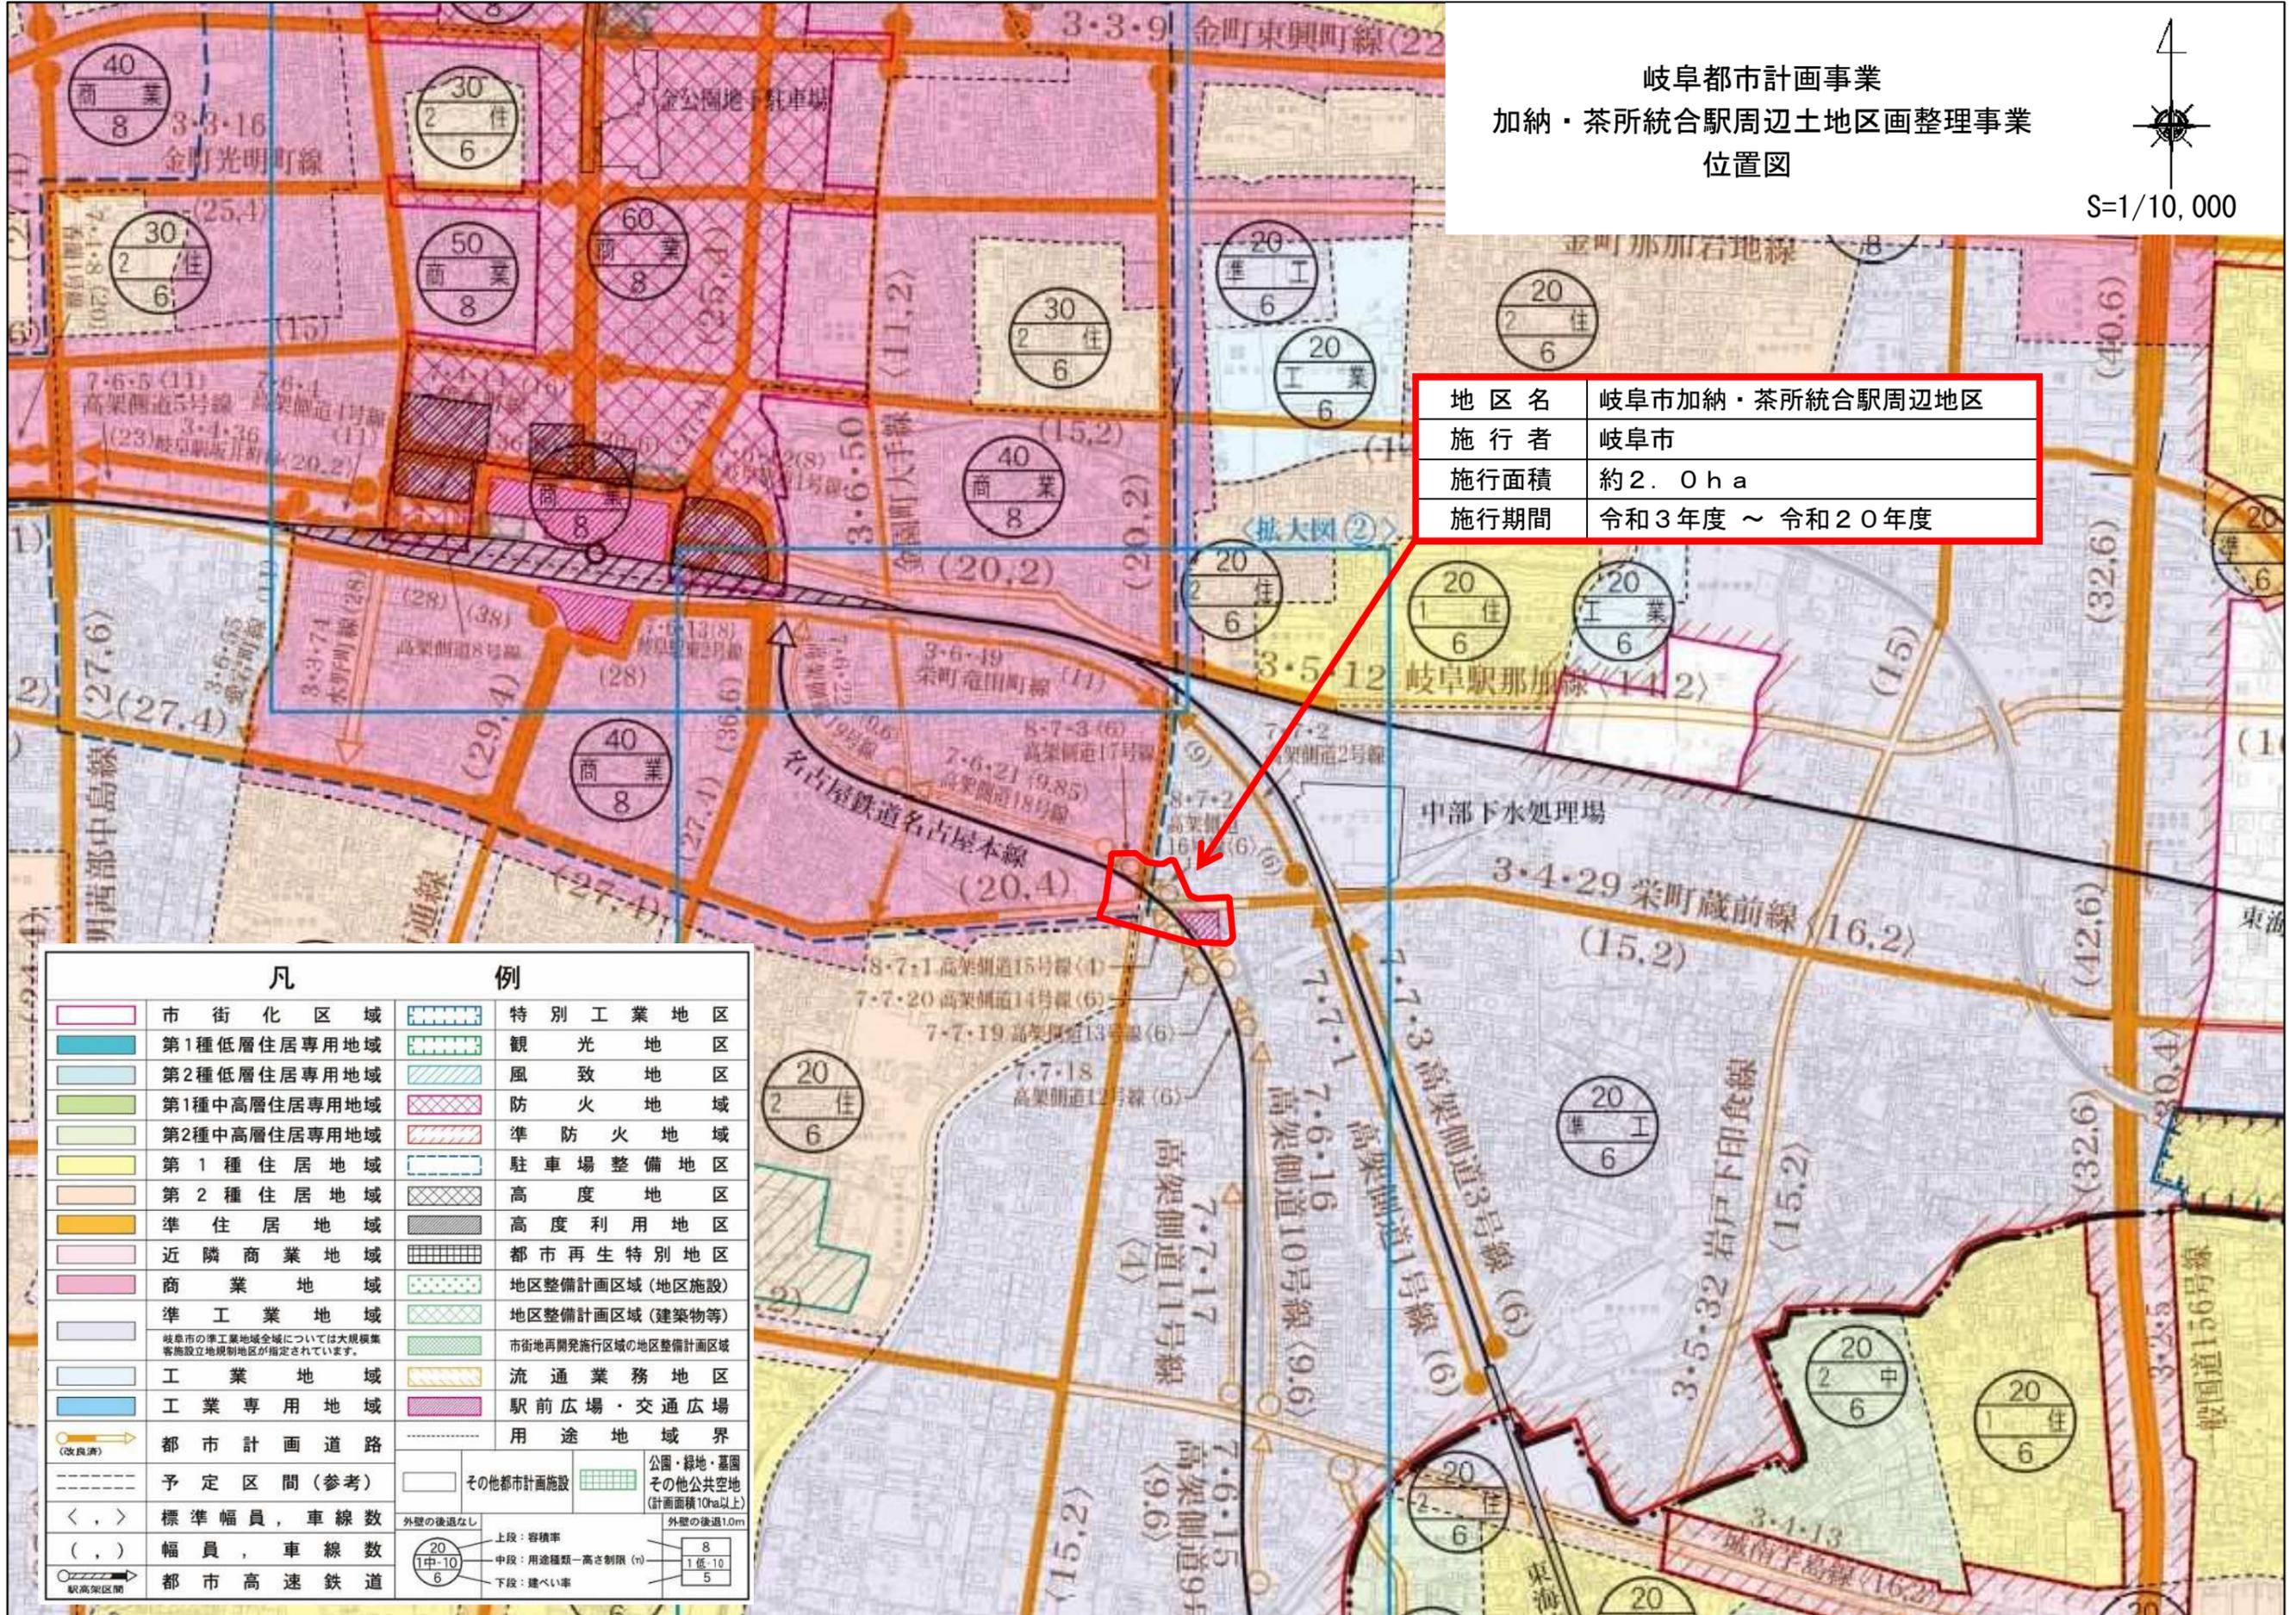


岐阜都市計画事業
加納・茶所統合駅周辺土地整理事業
位置図

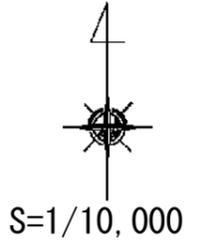

地区名	岐阜市加納・茶所統合駅周辺地区
施行者	岐阜市
施行面積	約2.0ha
施行期間	令和3年度～令和20年度

凡		例	
	市街化区域		特別工業地区
	第1種低層住居専用地域		観光地区
	第2種低層住居専用地域		風致地区
	第1種中高層住居専用地域		防火地域
	第2種中高層住居専用地域		準防火地域
	第1種住居地域		駐車場整備地区
	第2種住居地域		高度地区
	準住居地域		高度利用地区
	近隣商業地域		都市再生特別地区
	商業地域		地区整備計画区域(地区施設)
	準工業地域		地区整備計画区域(建築物等)
	工業地域		市街地再開発施行区域の地区整備計画区域
	工業専用地域		流通業務地区
	都市計画道路		駅前広場・交通広場
	予定区間(参考)		用途地域界
	標準幅員, 車線数		公園・緑地・墓園 その他公共空地 (計画面積10ha以上)
	幅員, 車線数		その他都市計画施設
	都市高速鉄道		外壁の後退なし
			上段: 容積率
			中段: 用途種別-高さ制限 (m)
			下段: 建ぺい率
			外壁の後退1.0m