

新旧用途地域対照図（地区別）

縮尺 1/2,500
都市計画区域名 岐阜都市計画
市町村名 岐阜市
地区名 宇佐地区

番号	No. 1	位置	宇佐地区
----	-------	----	------



3.6.56 新本町市橋線

3.5.76 市橋今嶺線

3.3.24 環状線

水路中心線

道路中心線

No. 1 1住 200/60 → 2住 200/60 約10.2ha

凡 例

用途地域変更箇所

市街化区域界

用途地域

- 第1種低層住居専用地域
- 第2種低層住居専用地域
- 第1種中高層住居専用地域
- 第2種中高層住居専用地域
- 第1種住居地域
- 第2種住居地域
- 準住居地域
- 近隣商業地域
- 商業地域
- 準工業地域
- 工業地域

1:2,500

0 50 100 200 300 m

新旧用途地域対照図（地区別）

縮 尺 1/2, 500
都市計画区域名 岐阜都市計画
市町村名 岐 阜 市
地 区 名 加納地区

番号	No. 2	位置	加納地区
----	-------	----	------



徹明西部中島線

3.3.21

道路中心線

水路中心線

道路境界より30m

3.3.17

城南岐大線

No. 2 準工



大規模集客施設
立地規制地区

→ 近商



約4.0ha

凡 例

用途地域変更箇所

市街化区域界

用途地域

- 第1種低層住居専用地域
- 第2種低層住居専用地域
- 第1種中高層住居専用地域
- 第2種中高層住居専用地域
- 第1種住居地域
- 第2種住居地域
- 準住居地域
- 近隣商業地域
- 商業地域
- 準工業地域
- 工業地域

1:2, 500

0 50 100 200 300 m

新旧用途地域対照図（地区別）

縮尺 1/2,500
都市計画区域名 岐阜都市計画
市町村名 岐阜市
地区名 三田洞地区

番号	No. 3	位置	三田洞地区
----	-------	----	-------



No. 3 1低  → 近商  準防火 約0.6ha

3.3.7 岐阜駅高富線

3.6.66 東島高富線

3.6.77 栗野福富線

3.6.77 栗野福富線

1:2,500

0 50 100 200 300 m

凡 例

 用途地域変更箇所

 市街化区域界


用途地域

-  第1種低層住居専用地域
-  第2種低層住居専用地域
-  第1種中高層住居専用地域
-  第2種中高層住居専用地域
-  第1種住居地域
-  第2種住居地域
-  準住居地域
-  近隣商業地域
-  商業地域
-  準工業地域
-  工業地域

新旧用途地域対照図（地区別）

縮 尺 1/2,500
都市計画区域名 岐阜都市計画
市町村名 岐 阜 市
地 区 名 正木西町地区

番号	No. 4	位置	正木西町地区
----	-------	----	--------

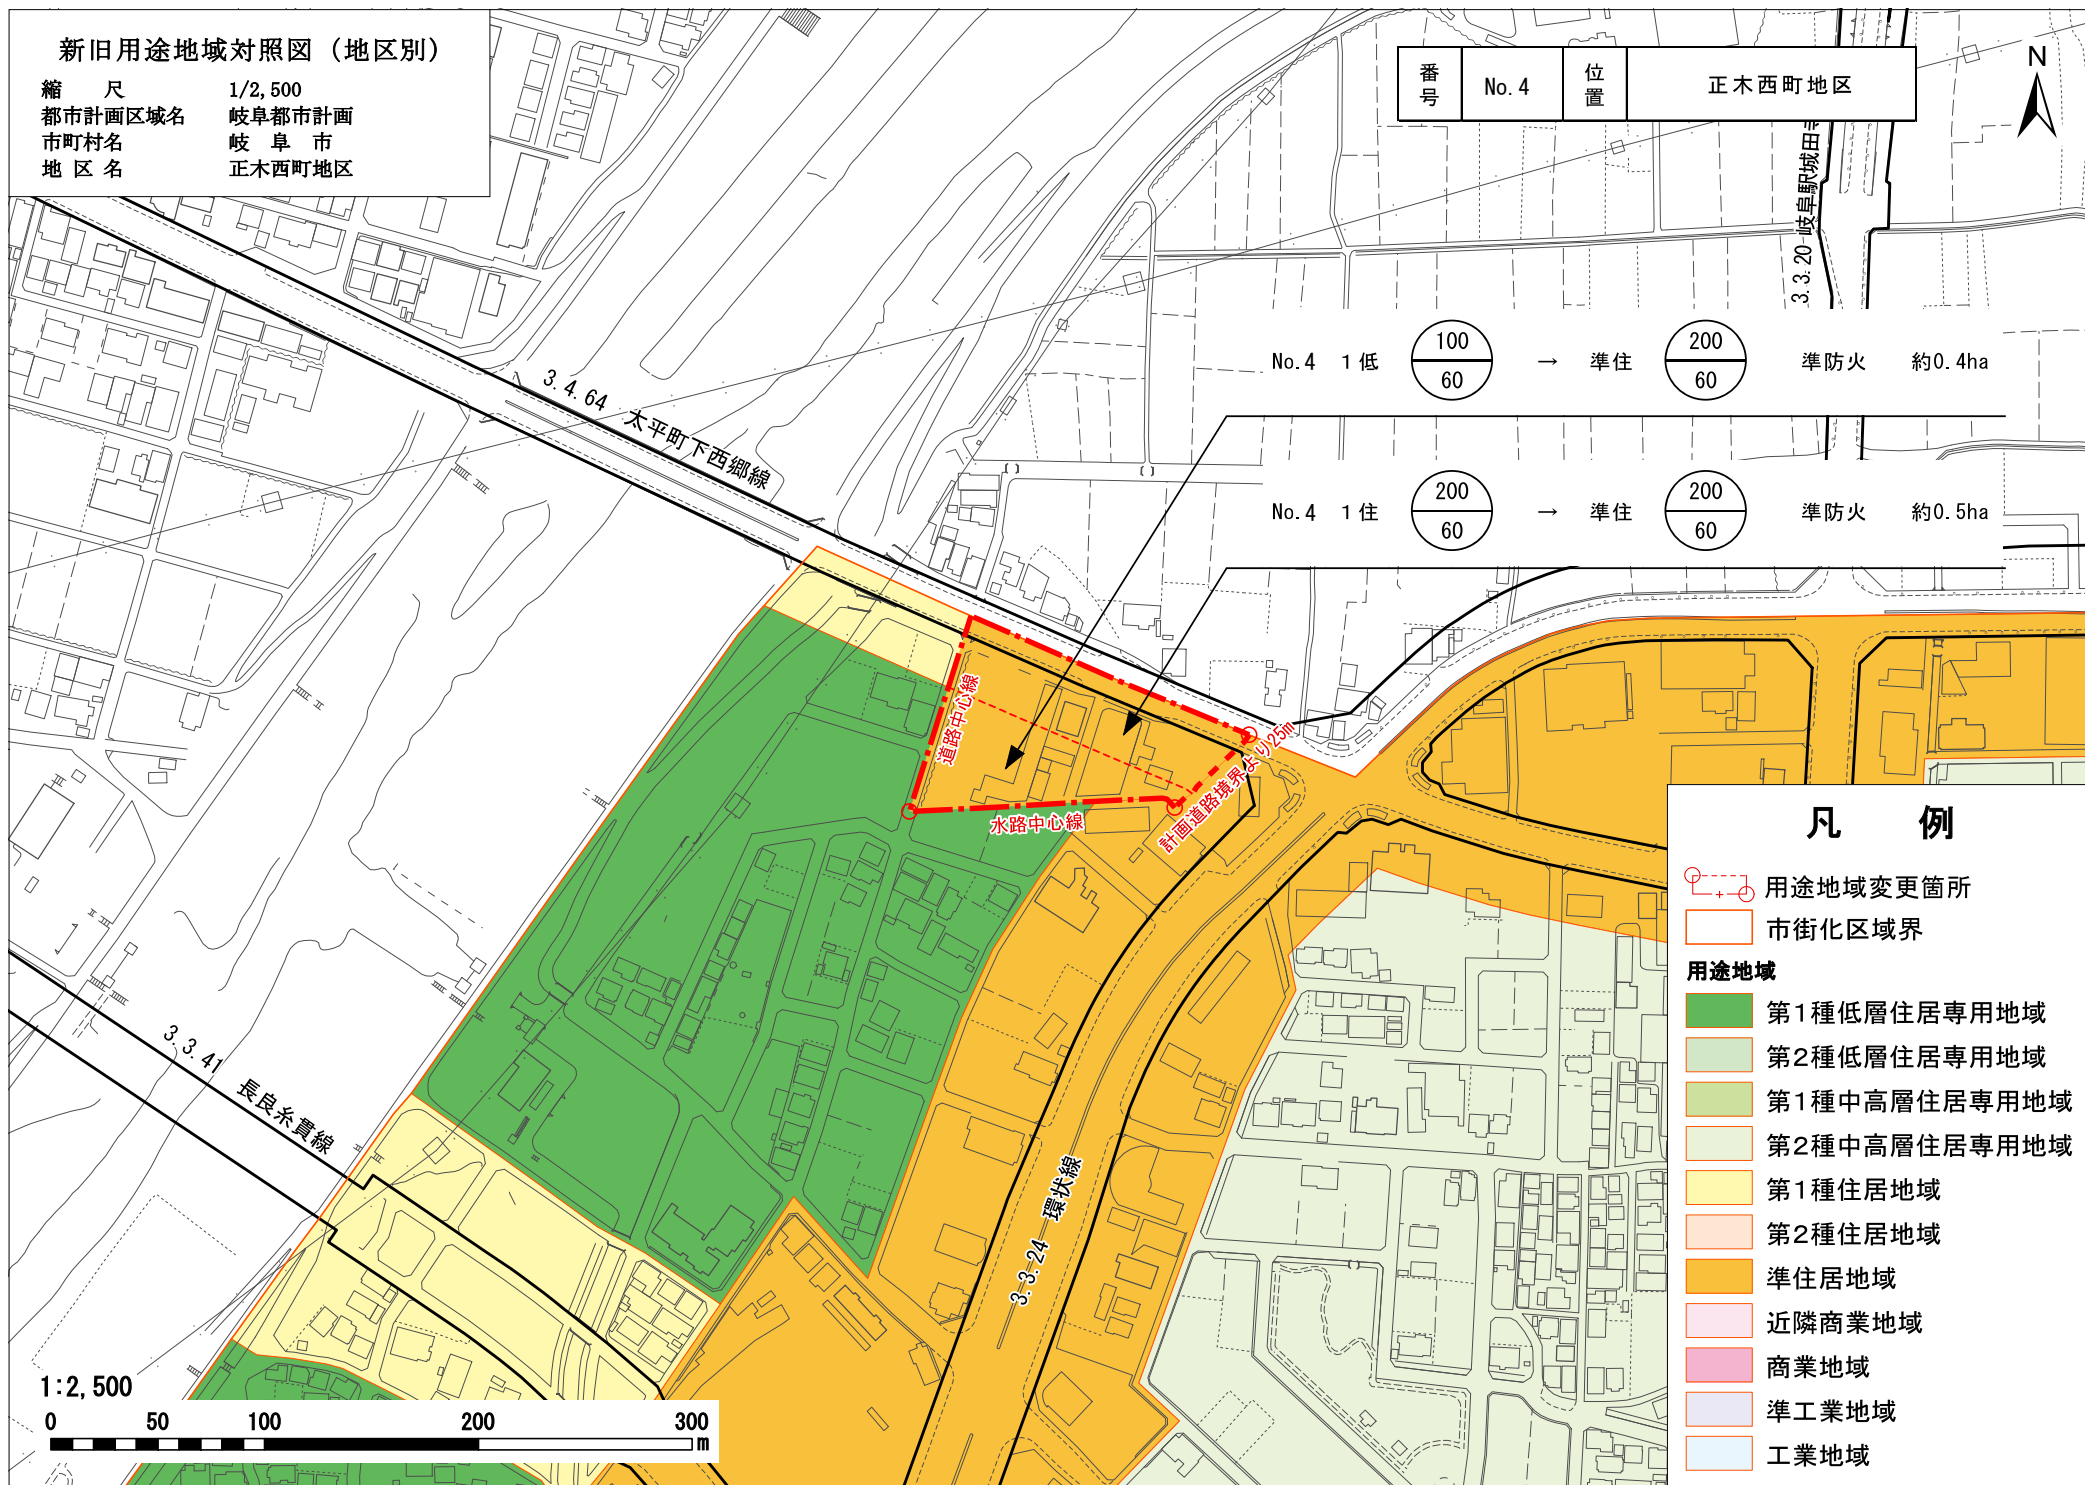

凡 例

用途地域変更箇所

市街化区域界

用途地域

- 第1種低層住居専用地域
- 第2種低層住居専用地域
- 第1種中高層住居専用地域
- 第2種中高層住居専用地域
- 第1種住居地域
- 第2種住居地域
- 準住居地域
- 近隣商業地域
- 商業地域
- 準工業地域
- 工業地域