


岐阜都市計画 用途地域図（計画図）

No.8 3


07MD201

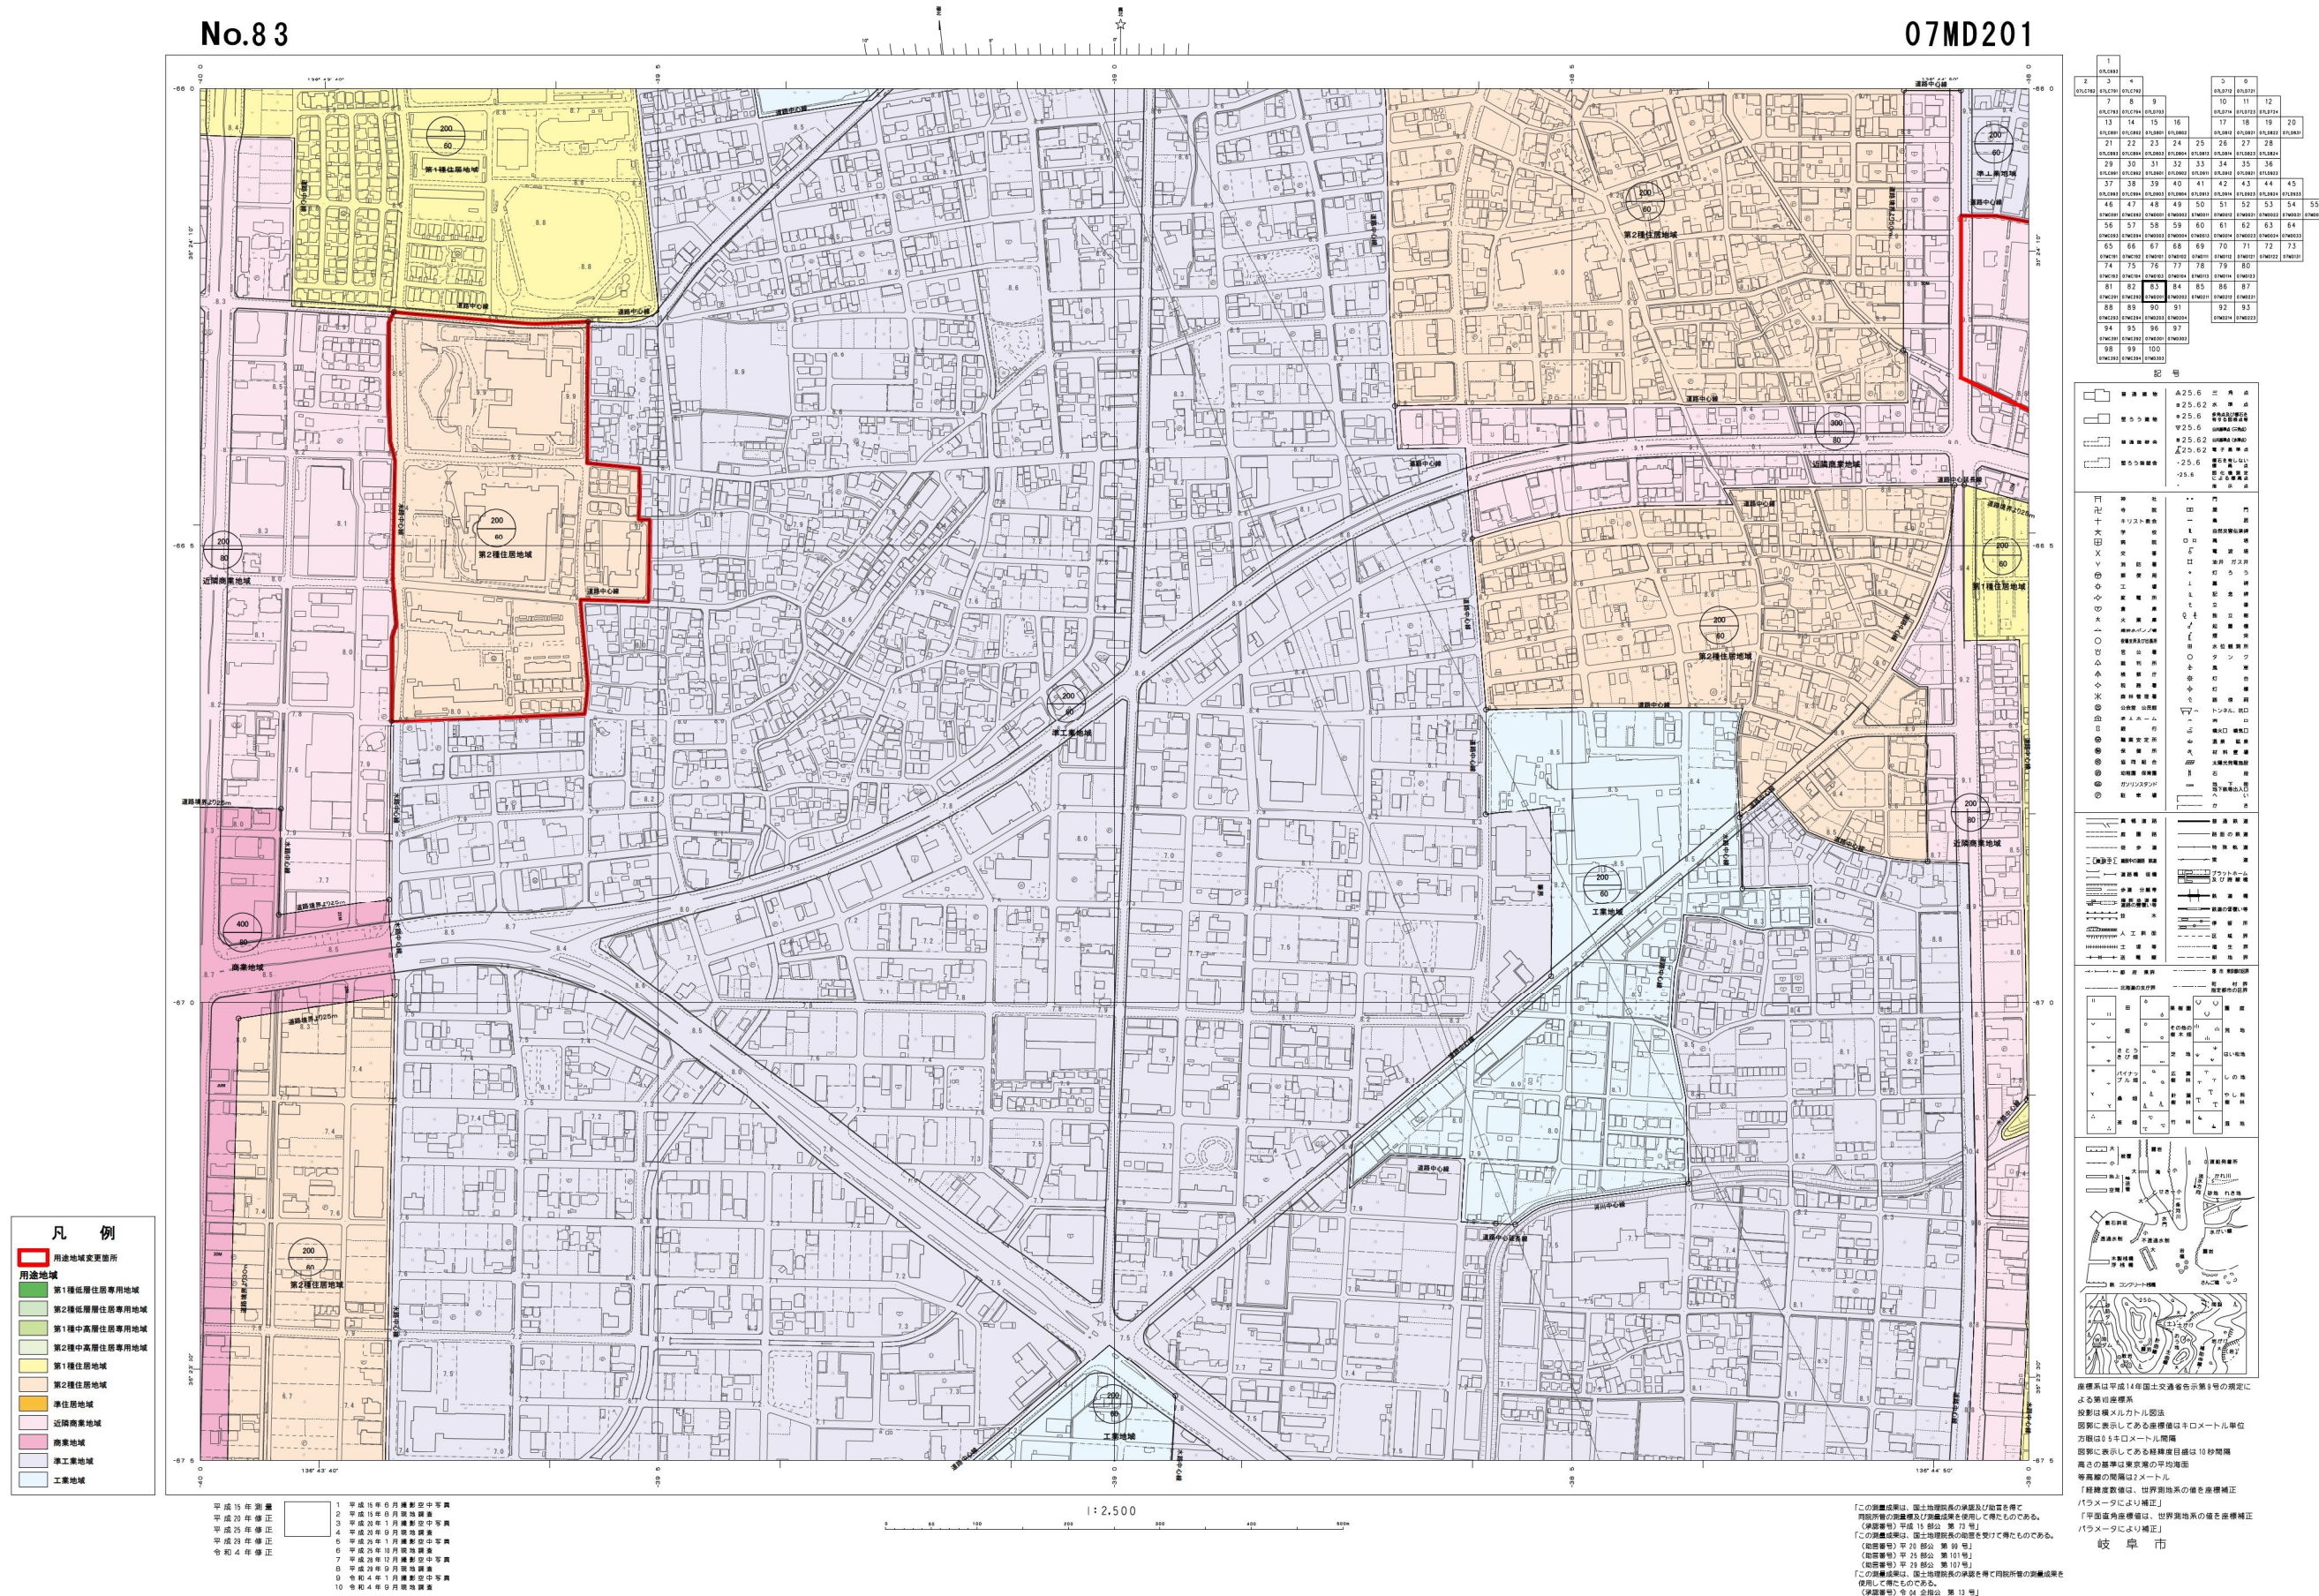

岐阜都市計画 用途地域図（計画図）

No.8 4

07MD202

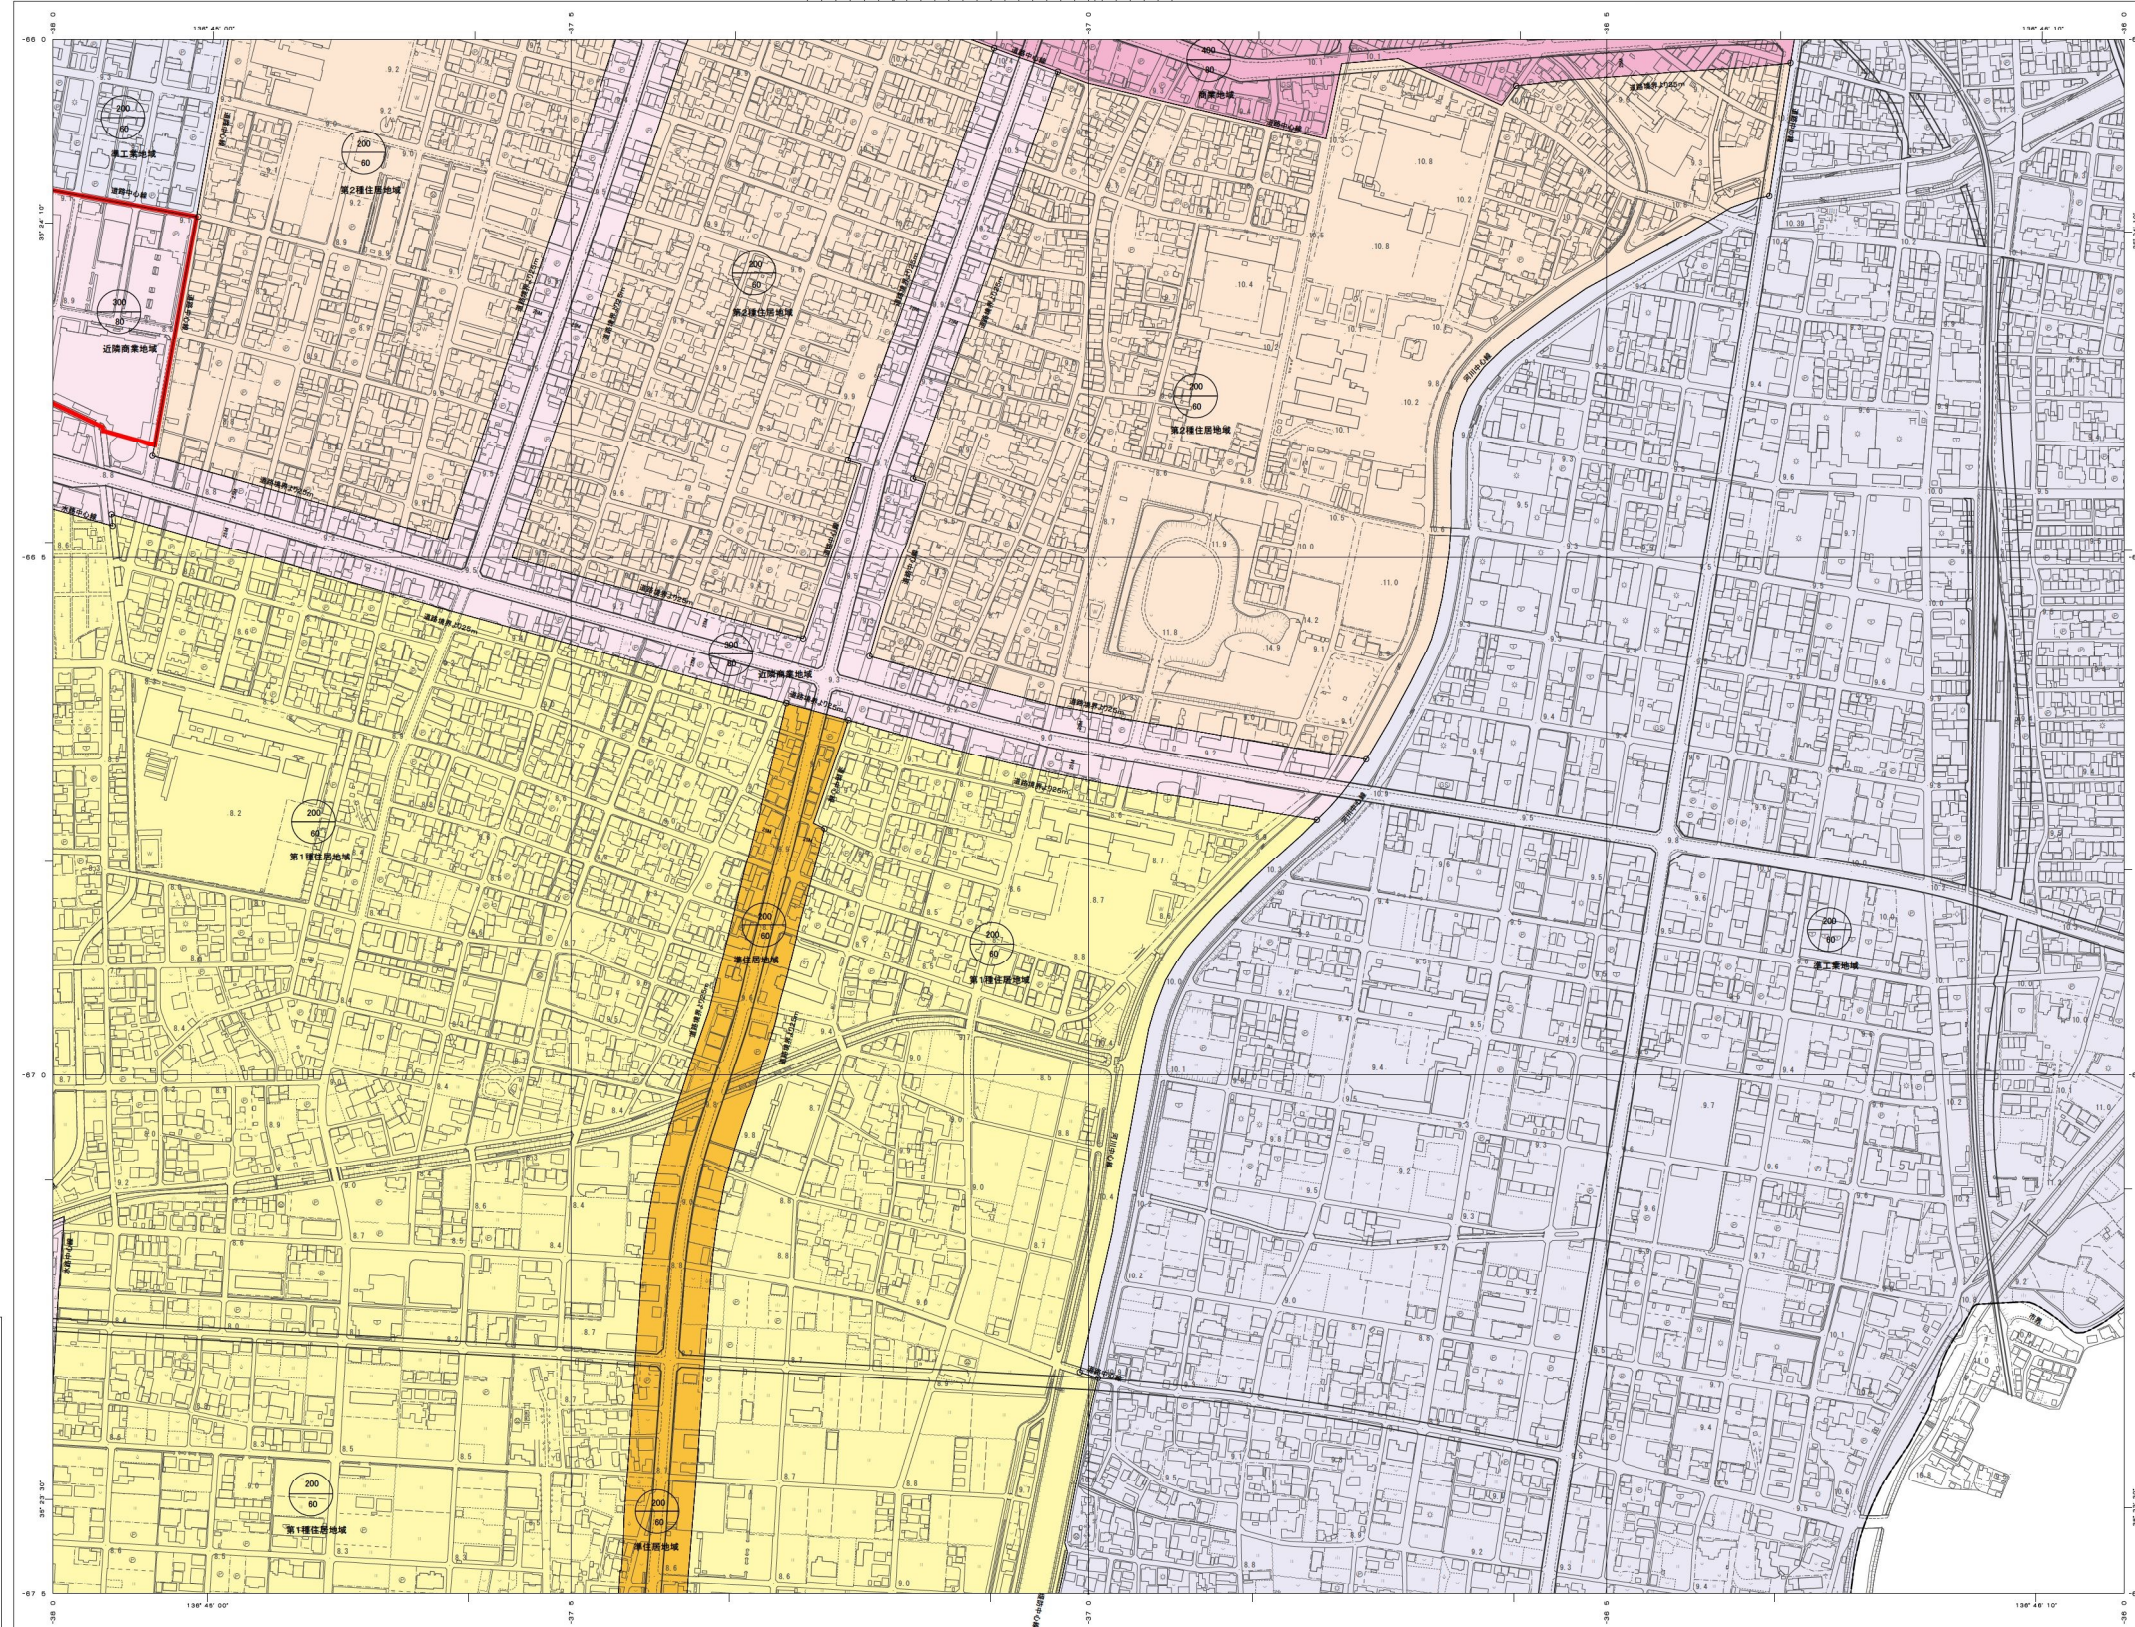

1	0		1	5		6	7
2	3		4	8		9	10
3	0x1C70	0x1C79	0x1C82	0x1D00	0x1D01	0x1D02	0x1D03
4	0x1D04	0x1D05	0x1D06	0x1D07	0x1D08	0x1D09	0x1D0A
5	0x1D0B	0x1D0C	0x1D0D	0x1D0E	0x1D0F	0x1D10	0x1D11
6	0x1D12	0x1D13	0x1D14	0x1D15	0x1D16	0x1D17	0x1D18
7	0x1D19	0x1D1A	0x1D1B	0x1D1C	0x1D1D	0x1D1E	0x1D1F
8	0x1D20	0x1D21	0x1D22	0x1D23	0x1D24	0x1D25	0x1D26
9	0x1D27	0x1D28	0x1D29	0x1D2A	0x1D2B	0x1D2C	0x1D2D
10	0x1D2E	0x1D2F	0x1D30	0x1D31	0x1D32	0x1D33	0x1D34
11	0x1D35	0x1D36	0x1D37	0x1D38	0x1D39	0x1D3A	0x1D3B
12	0x1D3C	0x1D3D	0x1D3E	0x1D3F	0x1D40	0x1D41	0x1D42
13	0x1D43	0x1D44	0x1D45	0x1D46	0x1D47	0x1D48	0x1D49
14	0x1D4A	0x1D4B	0x1D4C	0x1D4D	0x1D4E	0x1D4F	0x1D50
15	0x1D51	0x1D52	0x1D53	0x1D54	0x1D55	0x1D56	0x1D57
16	0x1D58	0x1D59	0x1D5A	0x1D5B	0x1D5C	0x1D5D	0x1D5E
17	0x1D5F	0x1D60	0x1D61	0x1D62	0x1D63	0x1D64	0x1D65
18	0x1D66	0x1D67	0x1D68	0x1D69	0x1D6A	0x1D6B	0x1D6C
19	0x1D6D	0x1D6E	0x1D6F	0x1D70	0x1D71	0x1D72	0x1D73
20	0x1D74	0x1D75	0x1D76	0x1D77	0x1D78	0x1D79	0x1D7A
21	0x1D7B	0x1D7C	0x1D7D	0x1D7E	0x1D7F	0x1D80	0x1D81
22	0x1D82	0x1D83	0x1D84	0x1D85	0x1D86	0x1D87	0x1D88
23	0x1D89	0x1D8A	0x1D8B	0x1D8C	0x1D8D	0x1D8E	0x1D8F
24	0x1D90	0x1D91	0x1D92	0x1D93	0x1D94	0x1D95	0x1D96
25	0x1D97	0x1D98	0x1D99	0x1D9A	0x1D9B	0x1D9C	0x1D9D
26	0x1D9E	0x1D9F	0x1DA0	0x1DA1	0x1DA2	0x1DA3	0x1DA4
27	0x1DA5	0x1DA6	0x1DA7	0x1DA8	0x1DA9	0x1DAA	0x1DAB
28	0x1DAC	0x1DAD	0x1DAE	0x1DAF	0x1DB0	0x1DB1	0x1DB2
29	0x1DB3	0x1DB4	0x1DB5	0x1DB6	0x1DB7	0x1DB8	0x1DB9
30	0x1DBA	0x1DBB	0x1DBC	0x1DBD	0x1DBE	0x1DBF	0x1DC0
31	0x1DC1	0x1DC2	0x1DC3	0x1DC4	0x1DC5	0x1DC6	0x1DC7
32	0x1DC8	0x1DC9	0x1DCA	0x1DCB	0x1DCC	0x1DCD	0x1DCE
33	0x1DCF	0x1DD0	0x1DD1	0x1DD2	0x1DD3	0x1DD4	0x1DD5
34	0x1DD6	0x1DD7	0x1DD8	0x1DD9	0x1DDA	0x1DDB	0x1DDC
35	0x1DDF	0x1DE0	0x1DE1	0x1DE2	0x1DE3	0x1DE4	0x1DE5
36	0x1DE6	0x1DE7	0x1DE8	0x1DE9	0x1DEA	0x1DEB	0x1DEC
37	0x1DED	0x1DEE	0x1DEF	0x1DF0	0x1DF1	0x1DF2	0x1DF3
38	0x1DF4	0x1DF5	0x1DF6	0x1DF7	0x1DF8	0x1DF9	0x1DFA
39	0x1DFB	0x1DFC	0x1DFD	0x1DFE	0x1DFF	0x1E00	0x1E01
40	0x1E02	0x1E03	0x1E04	0x1E05	0x1E06	0x1E07	0x1E08
41	0x1E09	0x1E0A	0x1E0B	0x1E0C	0x1E0D	0x1E0E	0x1E0F
42	0x1E10	0x1E11	0x1E12	0x1E13	0x1E14	0x1E15	0x1E16
43	0x1E17	0x1E18	0x1E19	0x1E1A	0x1E1B	0x1E1C	0x1E1D
44	0x1E1E	0x1E1F	0x1E20	0x1E21	0x1E22	0x1E23	0x1E24
45	0x1E25	0x1E26	0x1E27	0x1E28	0x1E29	0x1E2A	0x1E2B
46	0x1E2C	0x1E2D	0x1E2E	0x1E2F	0x1E30	0x1E31	0x1E32
47	0x1E33	0x1E34	0x1E35	0x1E36	0x1E37	0x1E38	0x

	普通家屋	△25.6	三月点
	壁うろ家屋	▽25.62	水増点
	壁うろ家屋	○25.6	多角化し壁石造 等々可算増減
	普通家屋	▽25.6	山頂傾斜(二角点)
	普通家屋	▽25.62	山頂傾斜(三角点)
	壁うろ家屋	△25.62	電子算点
	壁うろ家屋	・25.6	壁石造しなない 山頂
	壁うろ家屋	25.6	図化増算点 による算点
	壁うろ家屋	・	算点

[illegible][illegible][illegible]

Figure 1 is a topographic map of the Enoshima area. It shows contour lines with a 250m elevation mark. Key locations labeled include Enoshima (エノシマ), Sagami Bay (相模湾), and various smaller islands and points. The map is oriented with North at the top.

座標系は平成14年国土交通省告示第9号の規定に

投影は横メルカトル図法

図郭に表示してある座標値はキロメートル単位

図郭に表示してある経緯度目盛は 10 秒間隔

高さの基準は東京港の平均海面

「経緯度数値は、世界測地系の値を座標補正

パラメータにより補正」

「平面量測座標値は、世界測地系の値を座標補正パラメータにより補正」

岐 阜 市

但し、この地図に含まれる岐阜県調製部分については、同長の承認を得て複製したものである。


(承諾番号) 岐南 第1538号

「この測量成果は、国土地理院長の承認及び助言を得て
同院所管の測量簿及び測量成果を使用して得たものである
(承認番号) 平 15 部公 第 73 号」
「この測量成果は、国土地理院長の助言を受けて得たもの
(助言番号) 平 25 部公 第 99 号」
(助言番号) 平 25 部公 第 101 号」
(助言番号) 平 29 部公 第 107 号」
「この測量成果は、国土地理院長の承認を得て同院所管の
使用して得たものである。
(承認番号) 令 04 企地公 第 13 号」

岐阜都市計画 用途地域図（計画図）

No.3 3

07LD911

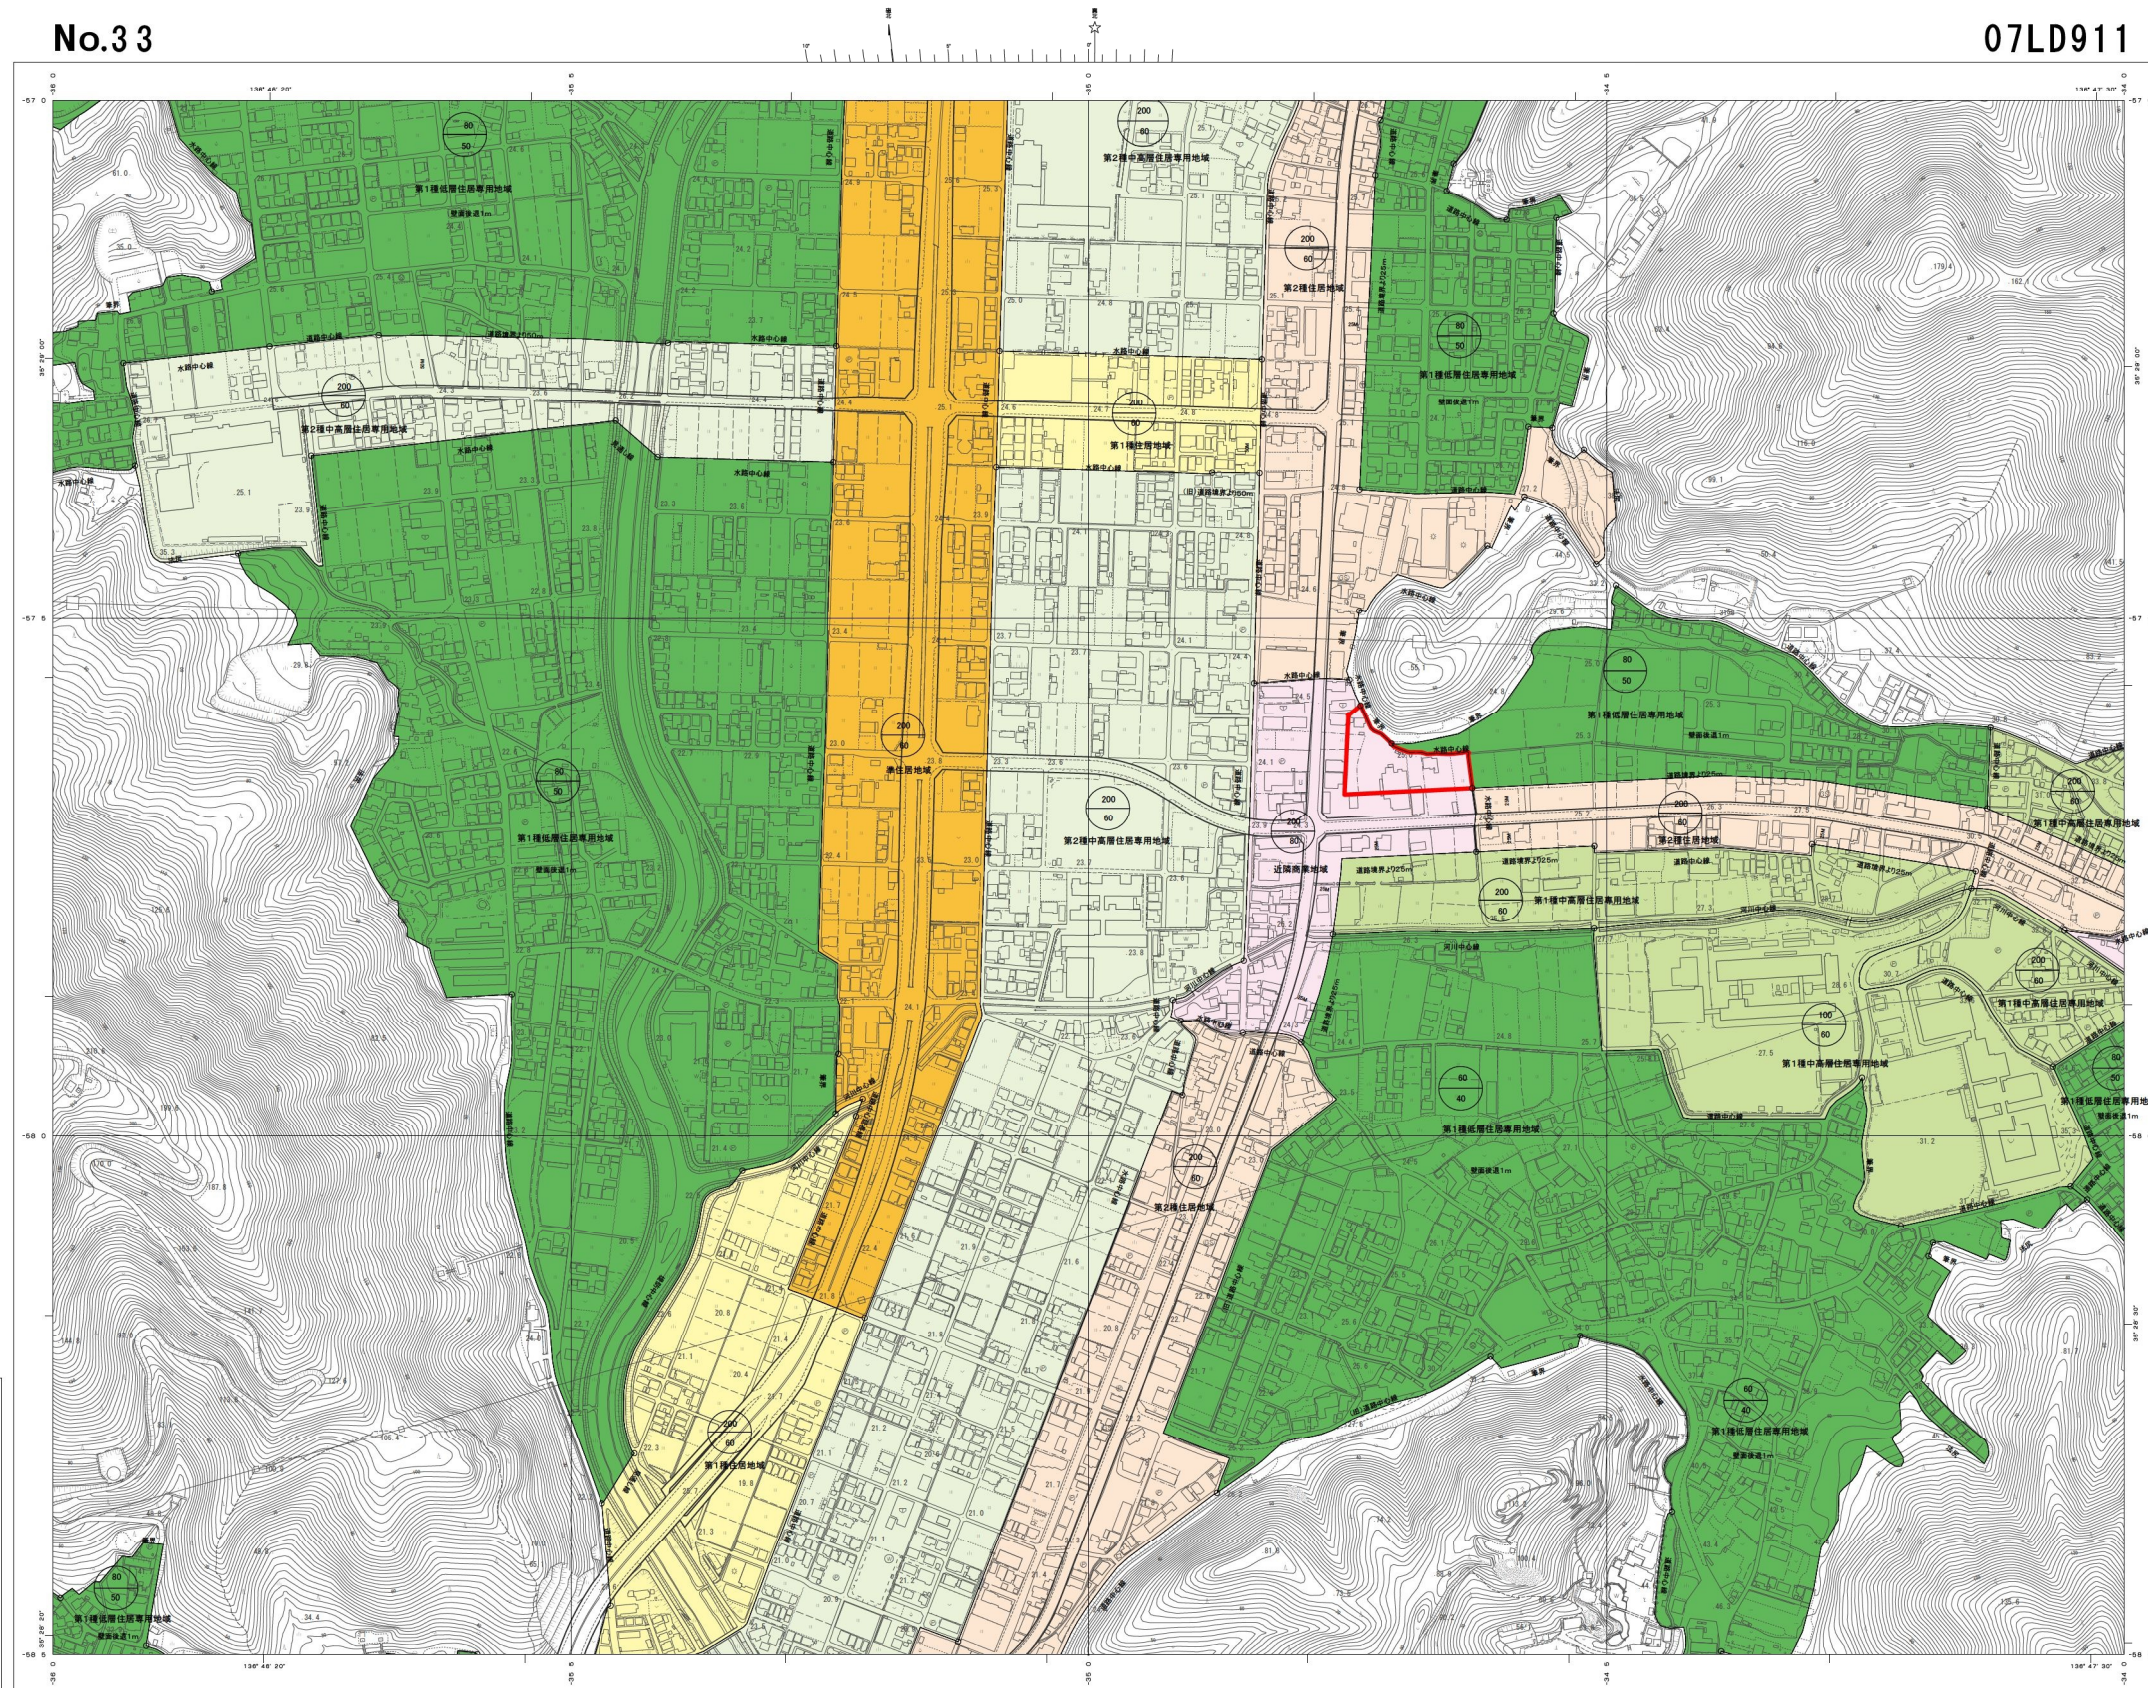

1										
2	0									
3	0	0	0	0	0	0	0	0	0	0
4	0	0	0	0	0	0	0	0	0	0
	箱 造 材 点	△25.6	三 角 点
	箱 造 り 造 材 点	□25.62	水 車 点
	箱 造 り 造 材 点	△25.6	多 角 形 及 び 複 合 形 点 （ 正 多 角 形 点 ）
	箱 造 り 造 材 点	▽25.6	山 崎 山 崎 点（ 山 崎 山 ）
	箱 造 り 造 材 点	□25.62	山 崎 山 崎 点（ 山 崎 山 ）
	箱 造 り 造 材 点	△25.62	電 子 計 算 点
	箱 造 り 造 材 点	▽25.6	複 合 形 及 び 複 合 形 点 （ 正 多 角 形 点 ）
	箱 造 り 造 材 点	△25.6	電 子 計 算 点

月	花	ハ	門
二	花	ハ	門
三	花	ハ	門
四	花	ハ	門
五	花	ハ	門
六	花	ハ	門
七	花	ハ	門
八	花	ハ	門
九	花	ハ	門
十	花	ハ	門
十一	花	ハ	門
十二	花	ハ	門
十三	花	ハ	門
十四	花	ハ	門
十五	花	ハ	門
十六	花	ハ	門
十七	花	ハ	門
十八	花	ハ	門
十九	花	ハ	門
二十	花	ハ	門
二十一	花	ハ	門
二十二	花	ハ	門
二十三	花	ハ	門
二十四	花	ハ	門
二十五	花	ハ	門
二十六	花	ハ	門
二十七	花	ハ	門
二十八	花	ハ	門
二十九	花	ハ	門
三十	花	ハ	門
三十一	花	ハ	門
三十二	花	ハ	門
三十三	花	ハ	門
三十四	花	ハ	門
三十五	花	ハ	門
三十六	花	ハ	門
三十七	花	ハ	門
三十八	花	ハ	門
三十九	花	ハ	門
四十	花	ハ	門
四十一	花	ハ	門
四十二	花	ハ	門
四十三	花	ハ	門
四十四	花	ハ	門
四十五	花	ハ	門
四十六	花	ハ	門
四十七	花	ハ	門
四十八	花	ハ	門
四十九	花	ハ	門
五十	花	ハ	門
五十一	花	ハ	門
五十二	花	ハ	門
五十三	花	ハ	門
五十四	花	ハ	門
五十五	花	ハ	門
五十六	花	ハ	門
五十七	花	ハ	門
五十八	花	ハ	門
五十九	花	ハ	門
六十	花	ハ	門
六十一	花	ハ	門
六十二	花	ハ	門
六十三	花	ハ	門
六十四	花	ハ	門
六十五	花	ハ	門
六十六	花	ハ	門
六十七	花	ハ	門
六十八	花	ハ	門
六十九	花	ハ	門
七十	花	ハ	門
七十一	花	ハ	門
七十二	花	ハ	門
七十三	花	ハ	門
七十四	花	ハ	門
七十五	花	ハ	門
七十六	花	ハ	門
七十七	花	ハ	門
七十八	花	ハ	門
七十九	花	ハ	門
八十	花	ハ	門
八十一	花	ハ	門
八十二	花	ハ	門
八十三	花	ハ	門
八十四	花	ハ	門
八十五	花	ハ	門
八十六	花	ハ	門
八十七	花	ハ	門
八十八	花	ハ	門
八十九	花	ハ	門
九十	花	ハ	門
九十一	花	ハ	門
九十二	花	ハ	門
九十三	花	ハ	門
九十四	花	ハ	門
九十五	花	ハ	門
九十六	花	ハ	門
九十七	花	ハ	門
九十八	花	ハ	門
九十九	花	ハ	門
一百	花	ハ	門

[illegible]

北海道の五字群				東京都の五字群			
日	田	あ	東京	ウ	豊	豊	豊
11				ウ			
ウ	旭	の	の都の都	山	山	馬	馬
			木 木	山			
ヤ	さとう		芝	地	ヤ	はい	地
	きび 地						
ヤ	パイナップル	の	広	原	ヤ	し	の
			野	野		地	
マ	農	と	針	原	マ	やし	針
			林			地	
ム	茶	で	竹	林			

座標系は平成14年国土交通省告示第9号の規定による第4座標系

投影はメルカトル図法

図形に表している座標値はキロメートル単位

1辺は0.5キロメートル間隔

図形に表している経緯度値は10秒間隔

高さの基準は東京湾の平均海面

等高線の間隔は2メートル

「経緯度値は、世界測地系の値を座標補正
パラメータにより補正」

「平面高は座標系は、世界測地系の値を座標補正
パラメータにより補正」

岐阜市

岐 阜 市

「この測量成果は、国土地理院長の承認及び助言を得て
四院所省の測量簿及び測量成果を使用して得たものである。
（承認番号）平 12 部公 第 60 号」
「この測量成果は、国土地理院長の助言をうけて得たものである。
（助言番号）平 17 部公 第 110 号」
（助言番号）平 21 部公 第 103 号」
（助言番号）平 26 部公 第 62 号」
（助言番号）令 1 部公 第 150 号」
（助言番号）令 6 部公 第 442 号」

岐阜都市計画 用途地域図（計画図）

No.48

07MD001

