



説明会案内図

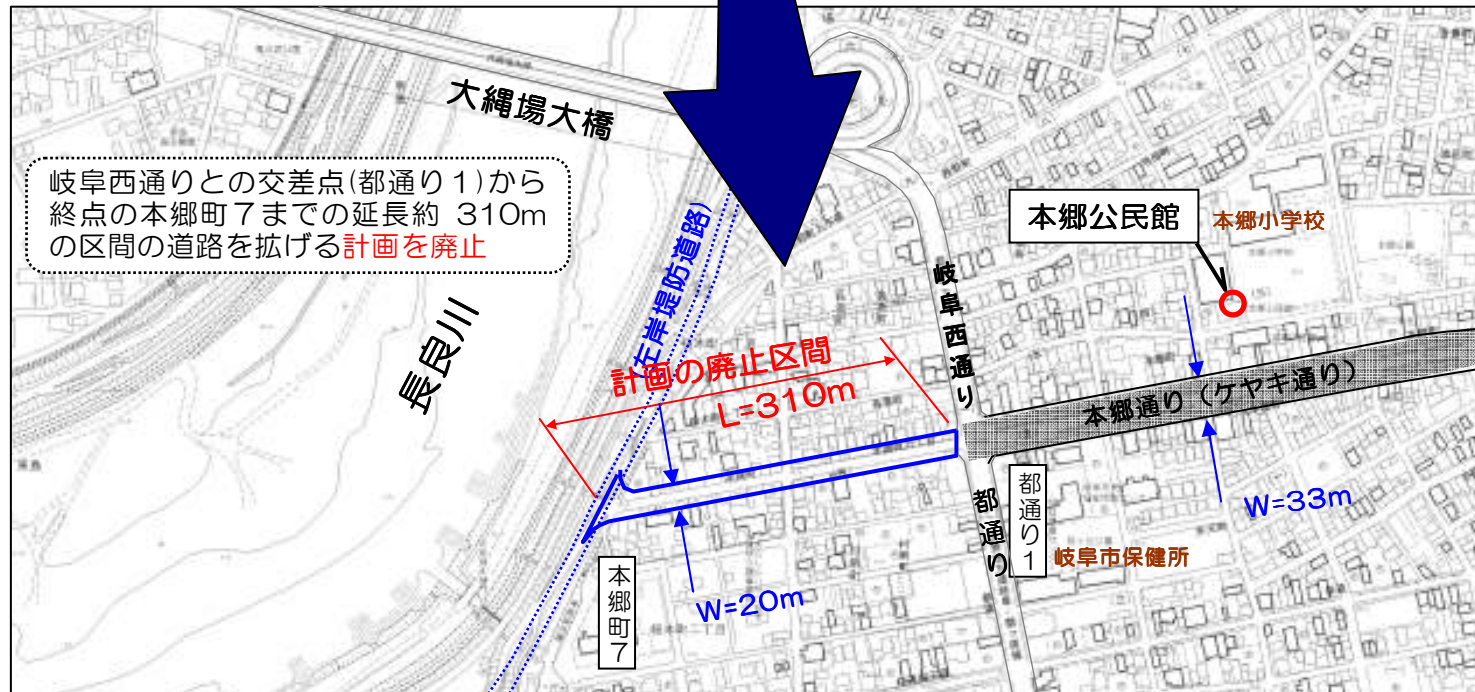

見直し(案)平面図

説明会場

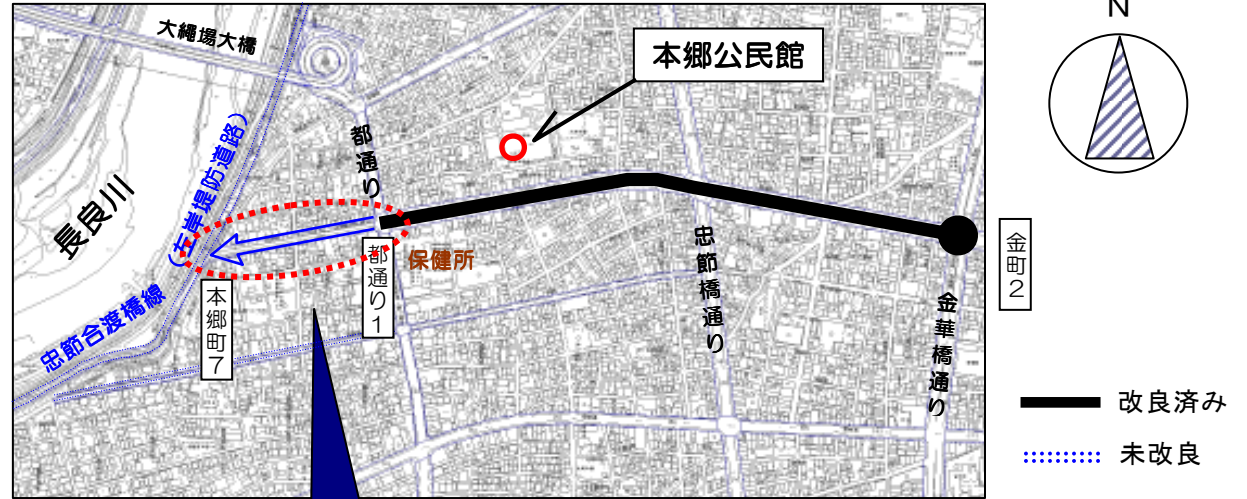

※ 計画の廃止路線(区間)は、現道がなくなるわけではありません。現在の道路は今までどおり利用できます。