



説明会場

説明会案内図


計画の廃止箇所



見直し(案)平面図

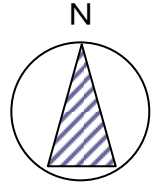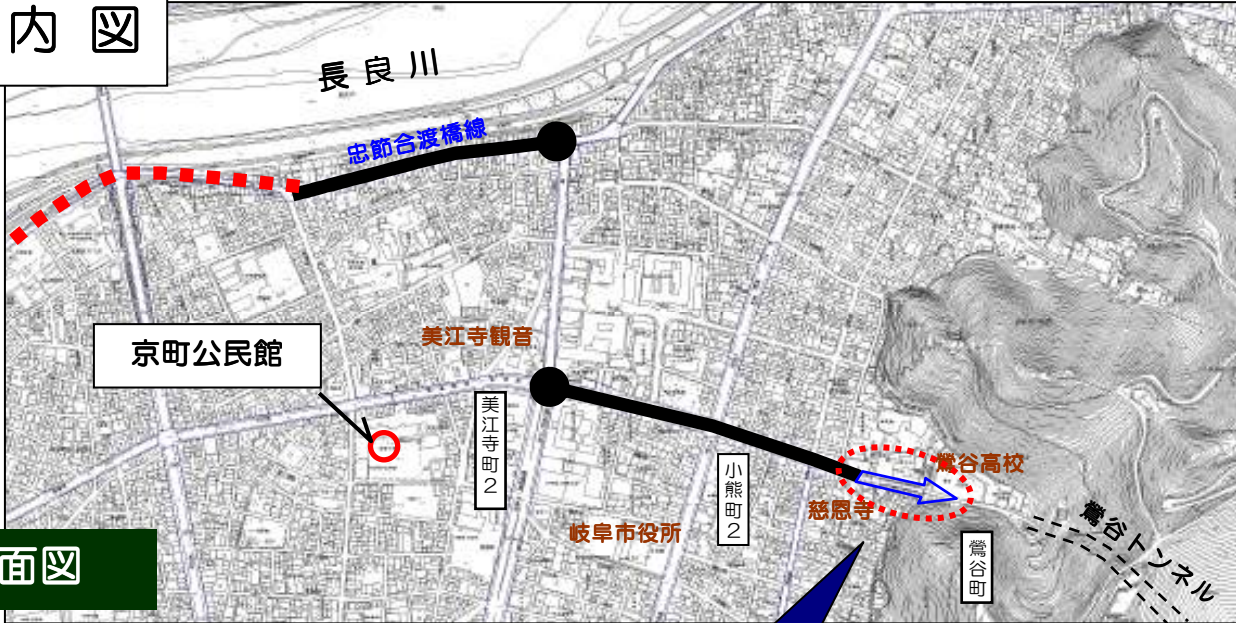

— 改良済み
— 未改良

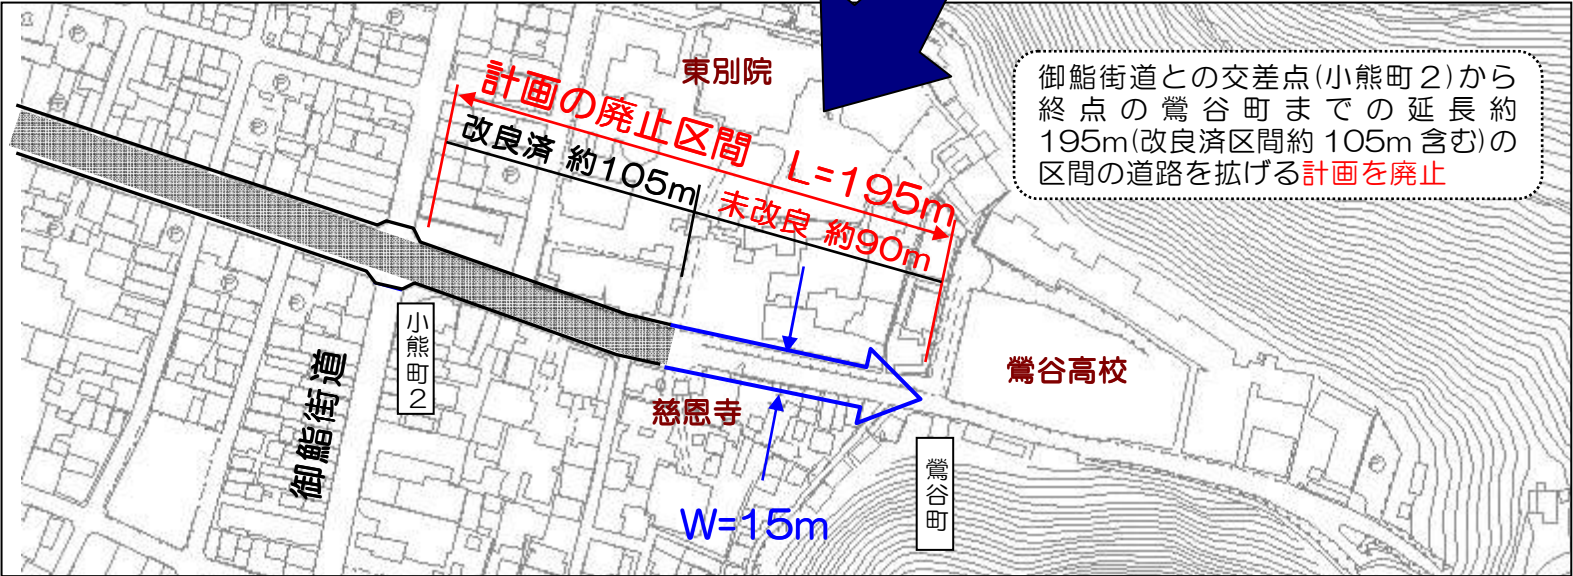

※ 計画の廃止路線(区間)は、現道がなくなるわけではありません。現在の道路は今までどおり利用できます。