
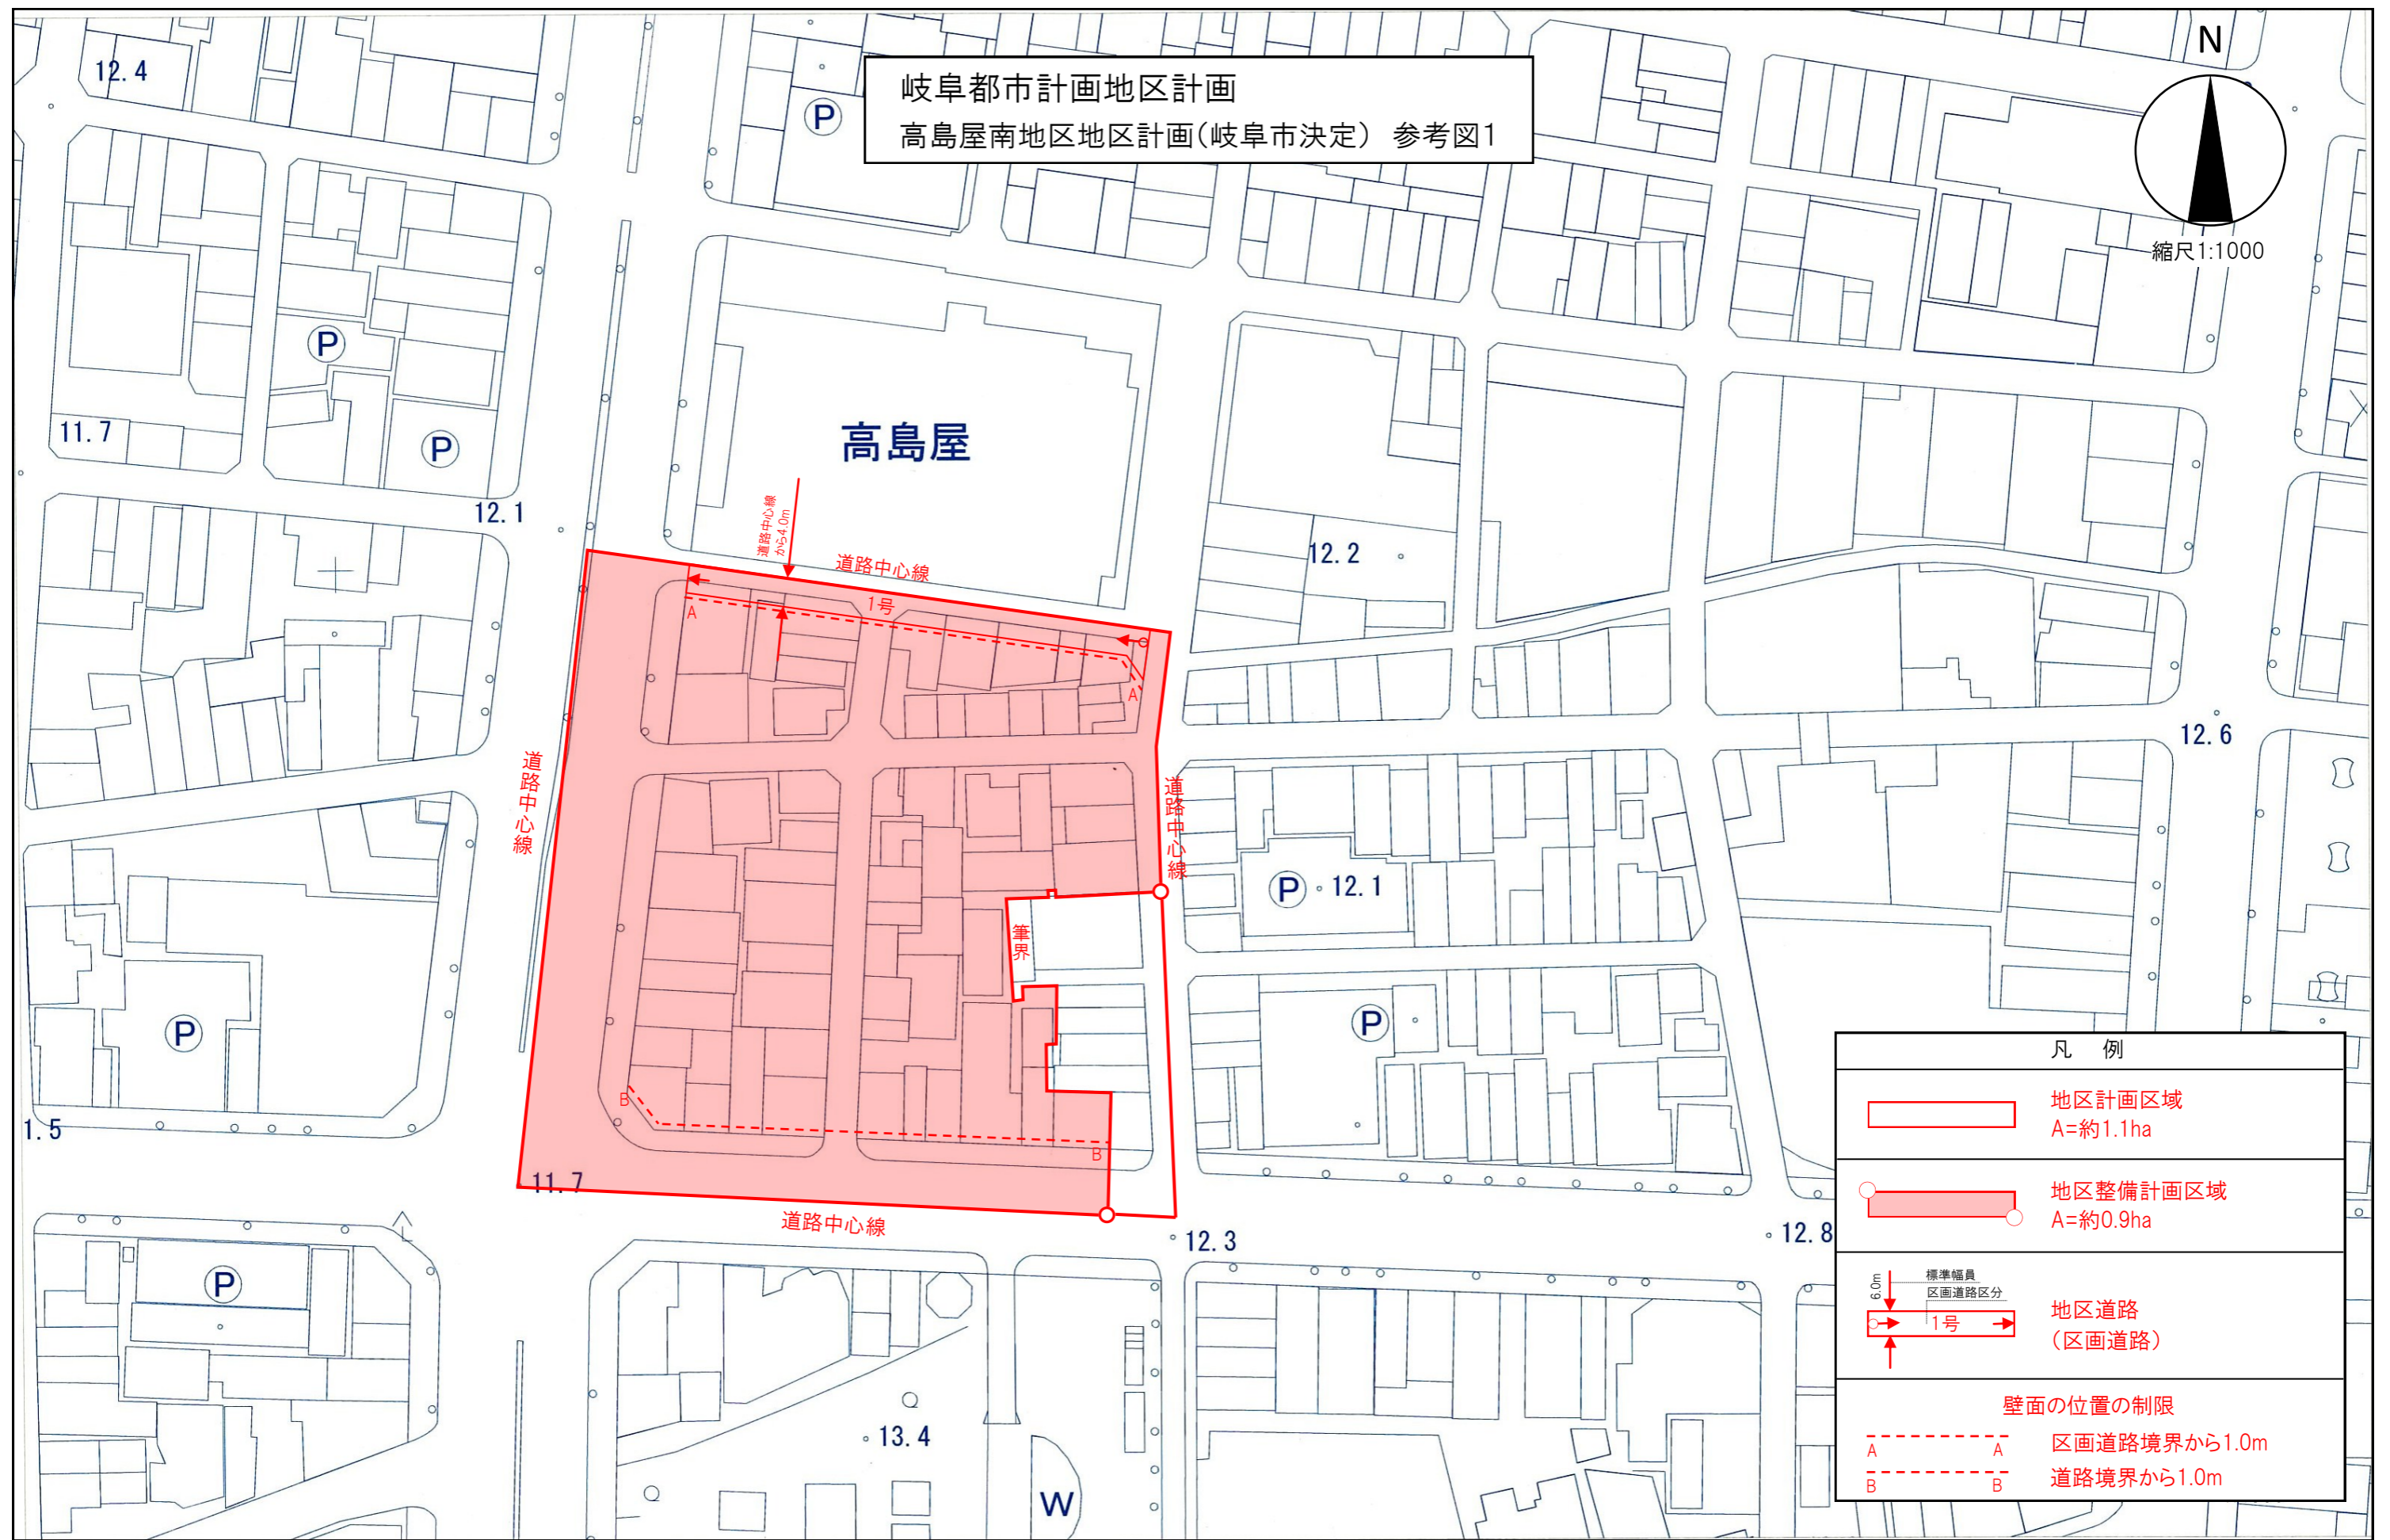


岐阜都市計画地区計画
高島屋南地区地区計画(岐阜市決定) 参考図1

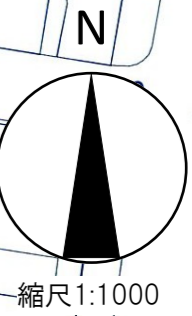

凡 例	
	地区計画区域 A=約1.1ha
	地区整備計画区域 A=約0.9ha
	地区道路 (区画道路)
壁面の位置の制限	
	A 区画道路境界から1.0m
	B 道路境界から1.0m