
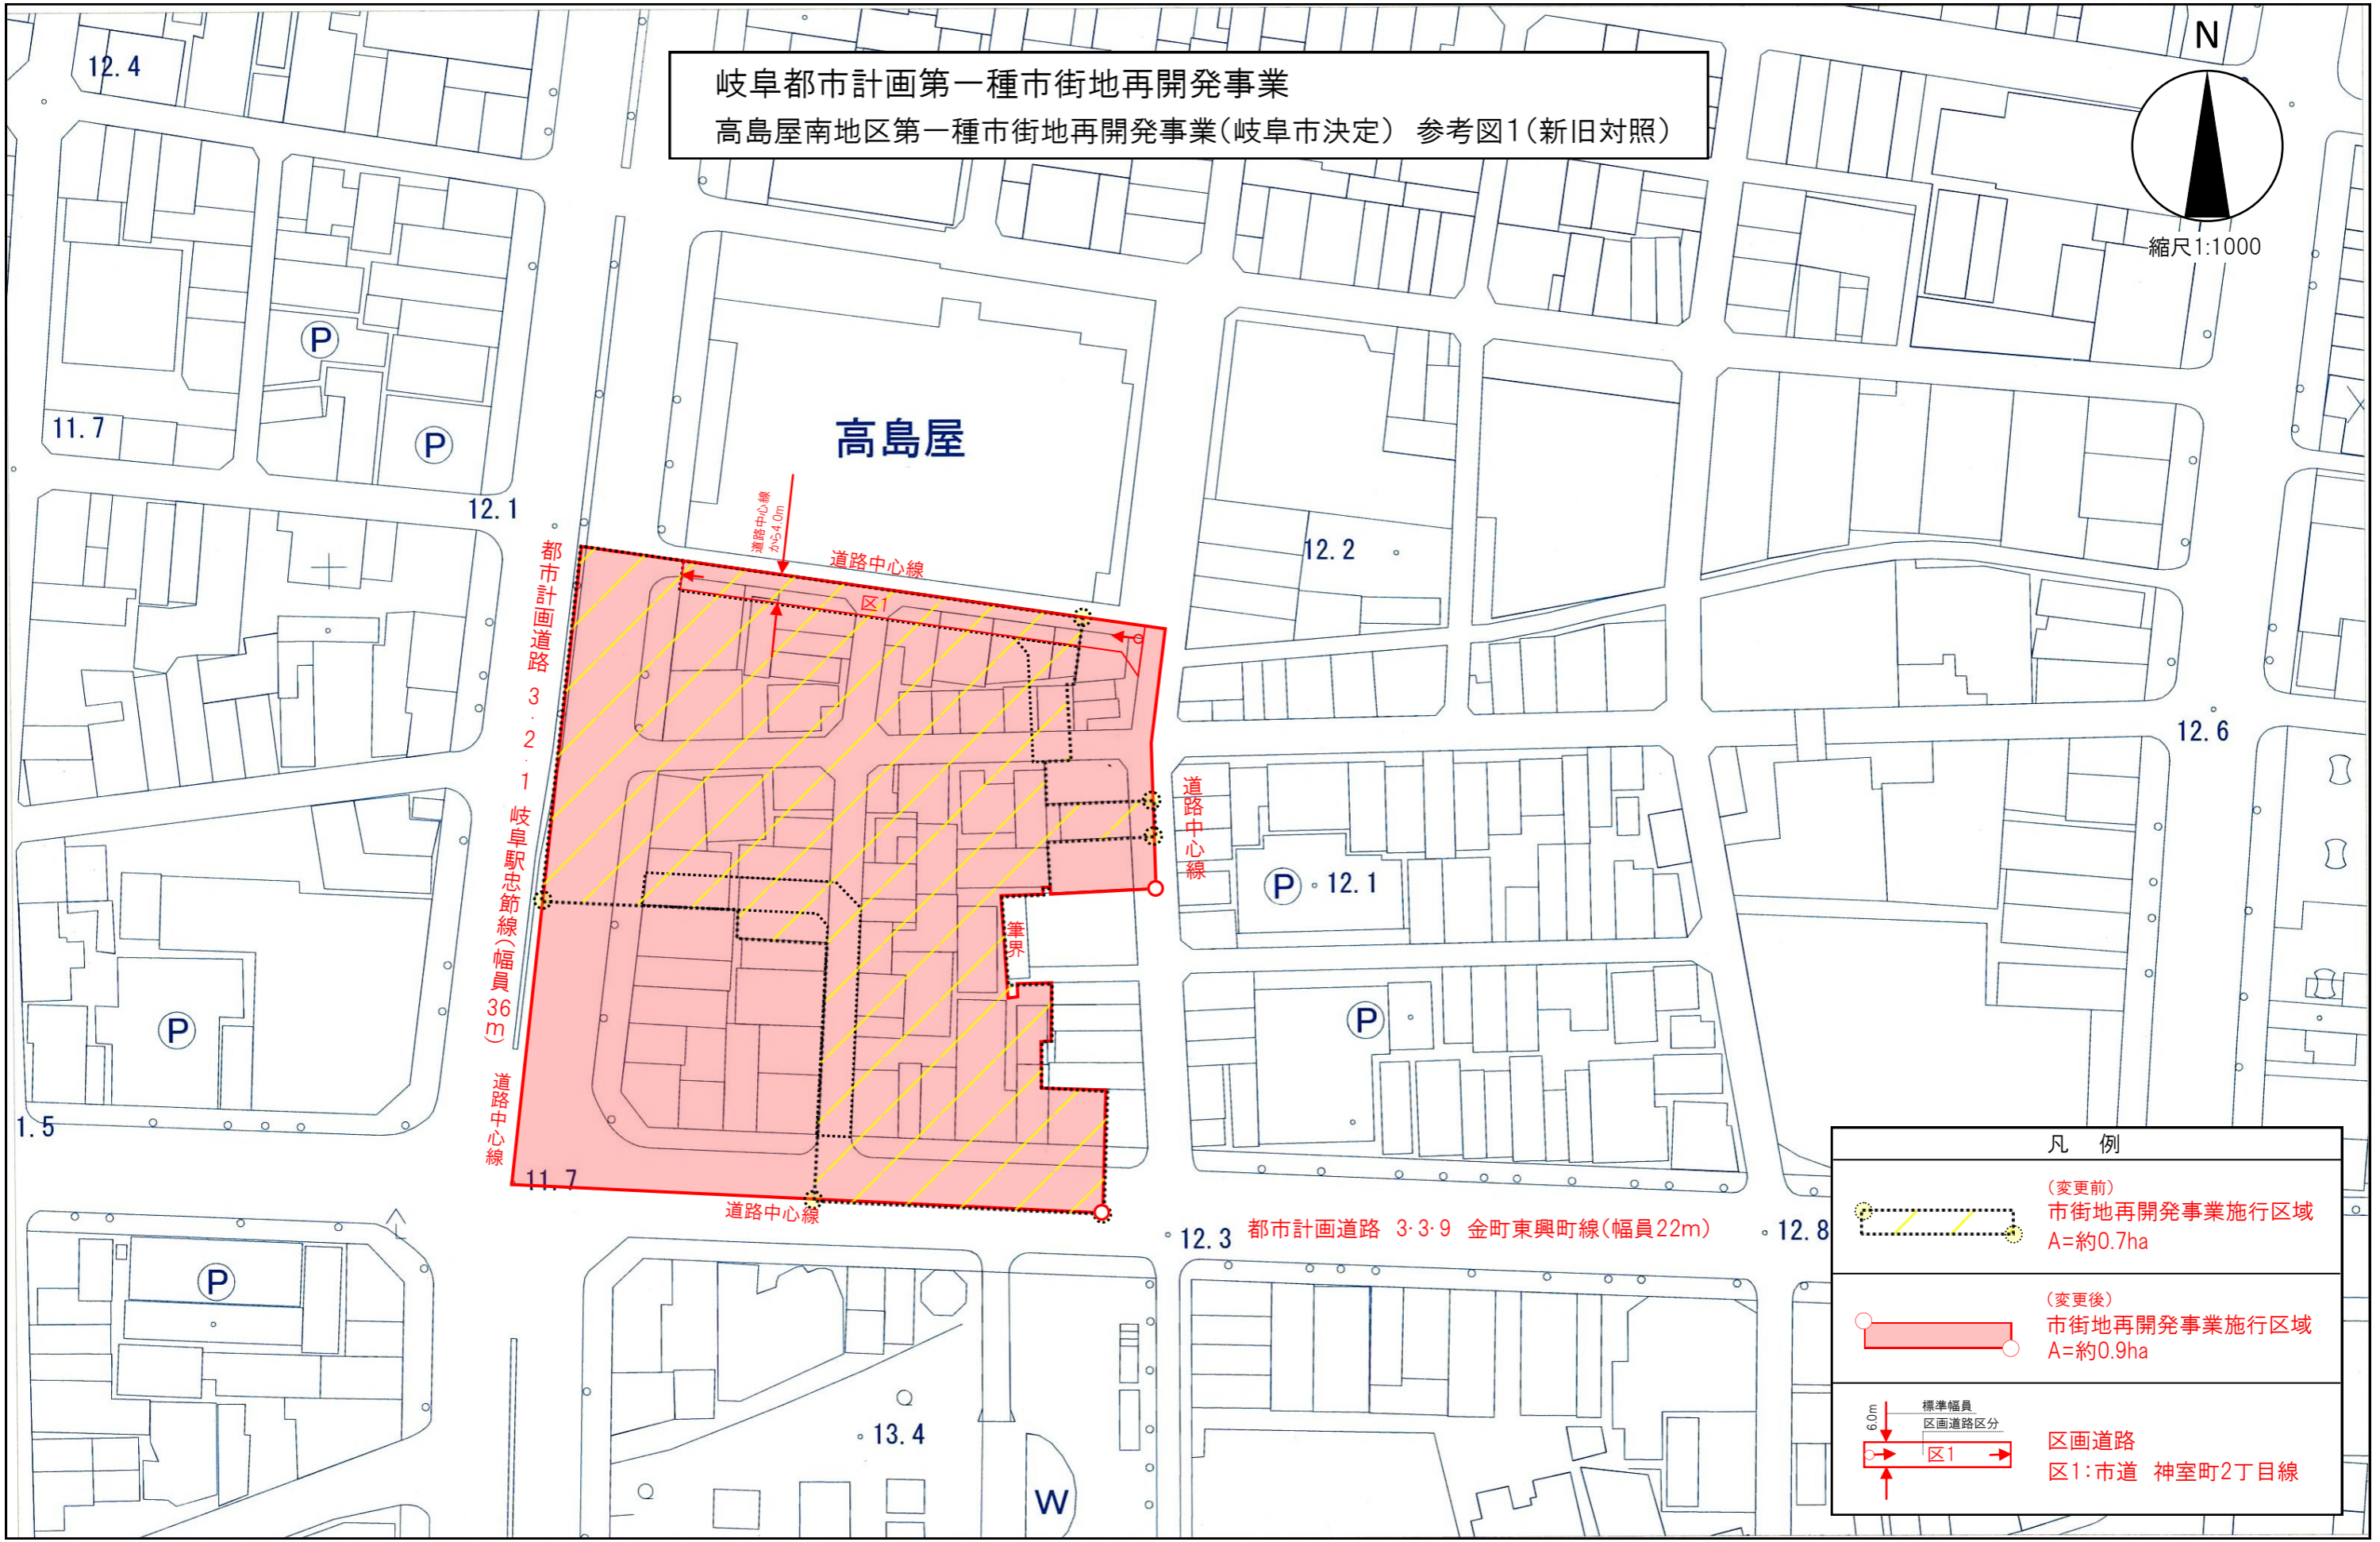


岐阜都市計画第一種市街地再開発事業
 高島屋南地区第一種市街地再開発事業(岐阜市決定) 参考図1(新旧対照)

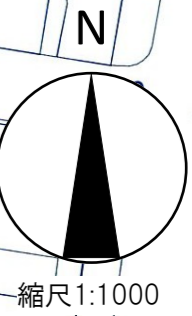

凡例

- (変更前) 市街地再開発事業施行区域 A=約0.7ha
- (変更後) 市街地再開発事業施行区域 A=約0.9ha
- 標準幅員 区画道路区分 区1:市道 神室町2丁目線