


計画概要	
工事名	岐阜市新庁舎建築主体工事
建築主	住所 千500-8701 岐阜県岐阜市今沢町18番地 氏名 岐阜市
建築場所	住所 岐阜県岐阜市司町40番地1地
主用途	市庁舎
工事種別	新築
工期(予定)	
敷地概要	
都市計画区域	都市計画区域内
用途地域	商業地域
建蔽率・容積率	建蔽率 90% (80%+角地緩和)
	容積率 400%
日影規制	なし
防火地域	準防火地域
高度地区	なし
その他の地域・地区	駐車場整備地区
敷地面積	20,398.07㎡
道路幅員	東側 市道司町2号線 : 幅員 18.0m
	西側 市道忠節町1丁目美江寺町2丁目線 : 幅員 23.3m
	北側 隣地(ぎふメディアコスモス敷地)
	南側 県道152号線 岐阜各務原線 : 幅員 25.0m

建築概要	
■新庁舎	
構造種別	S造、基礎免震構造
階数	地上18階、塔屋2階
耐火種別	耐火建築物
■新庁舎立体駐車場	
構造種別	PC造、S造
階数	地上5階
耐火種別	耐火建築物

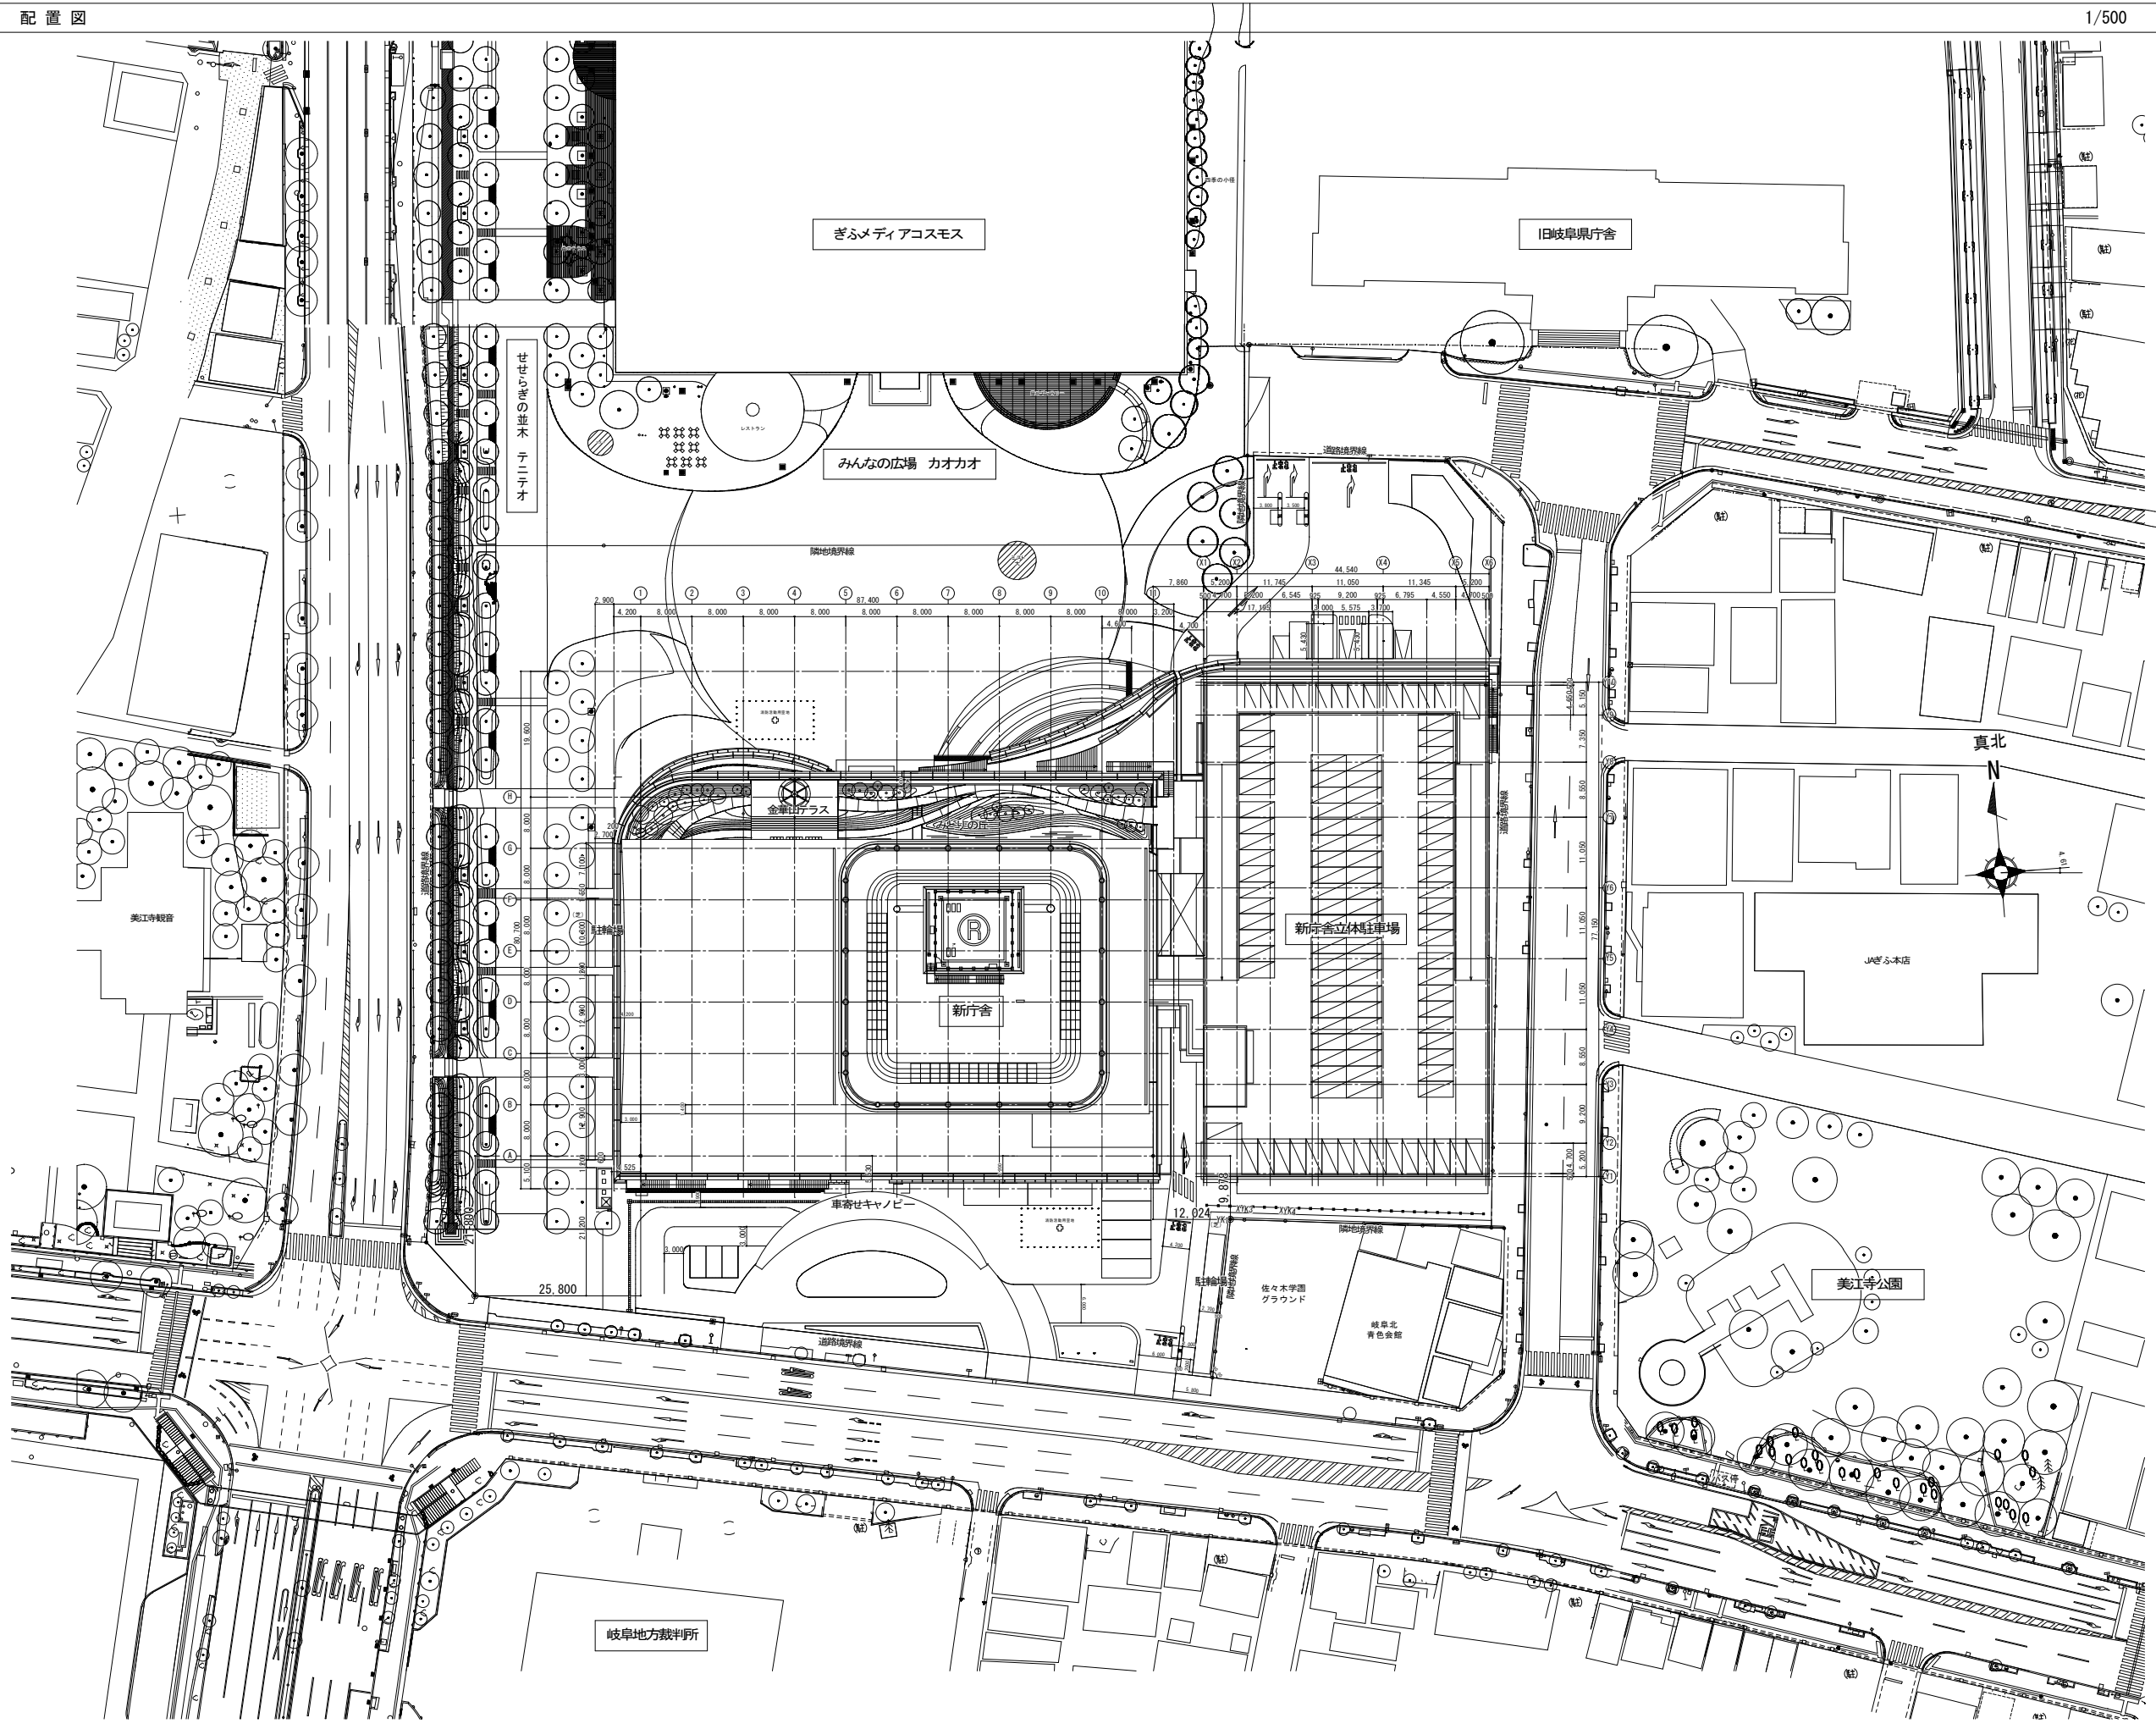

資料5 新庁舎配置図(寸法入り)