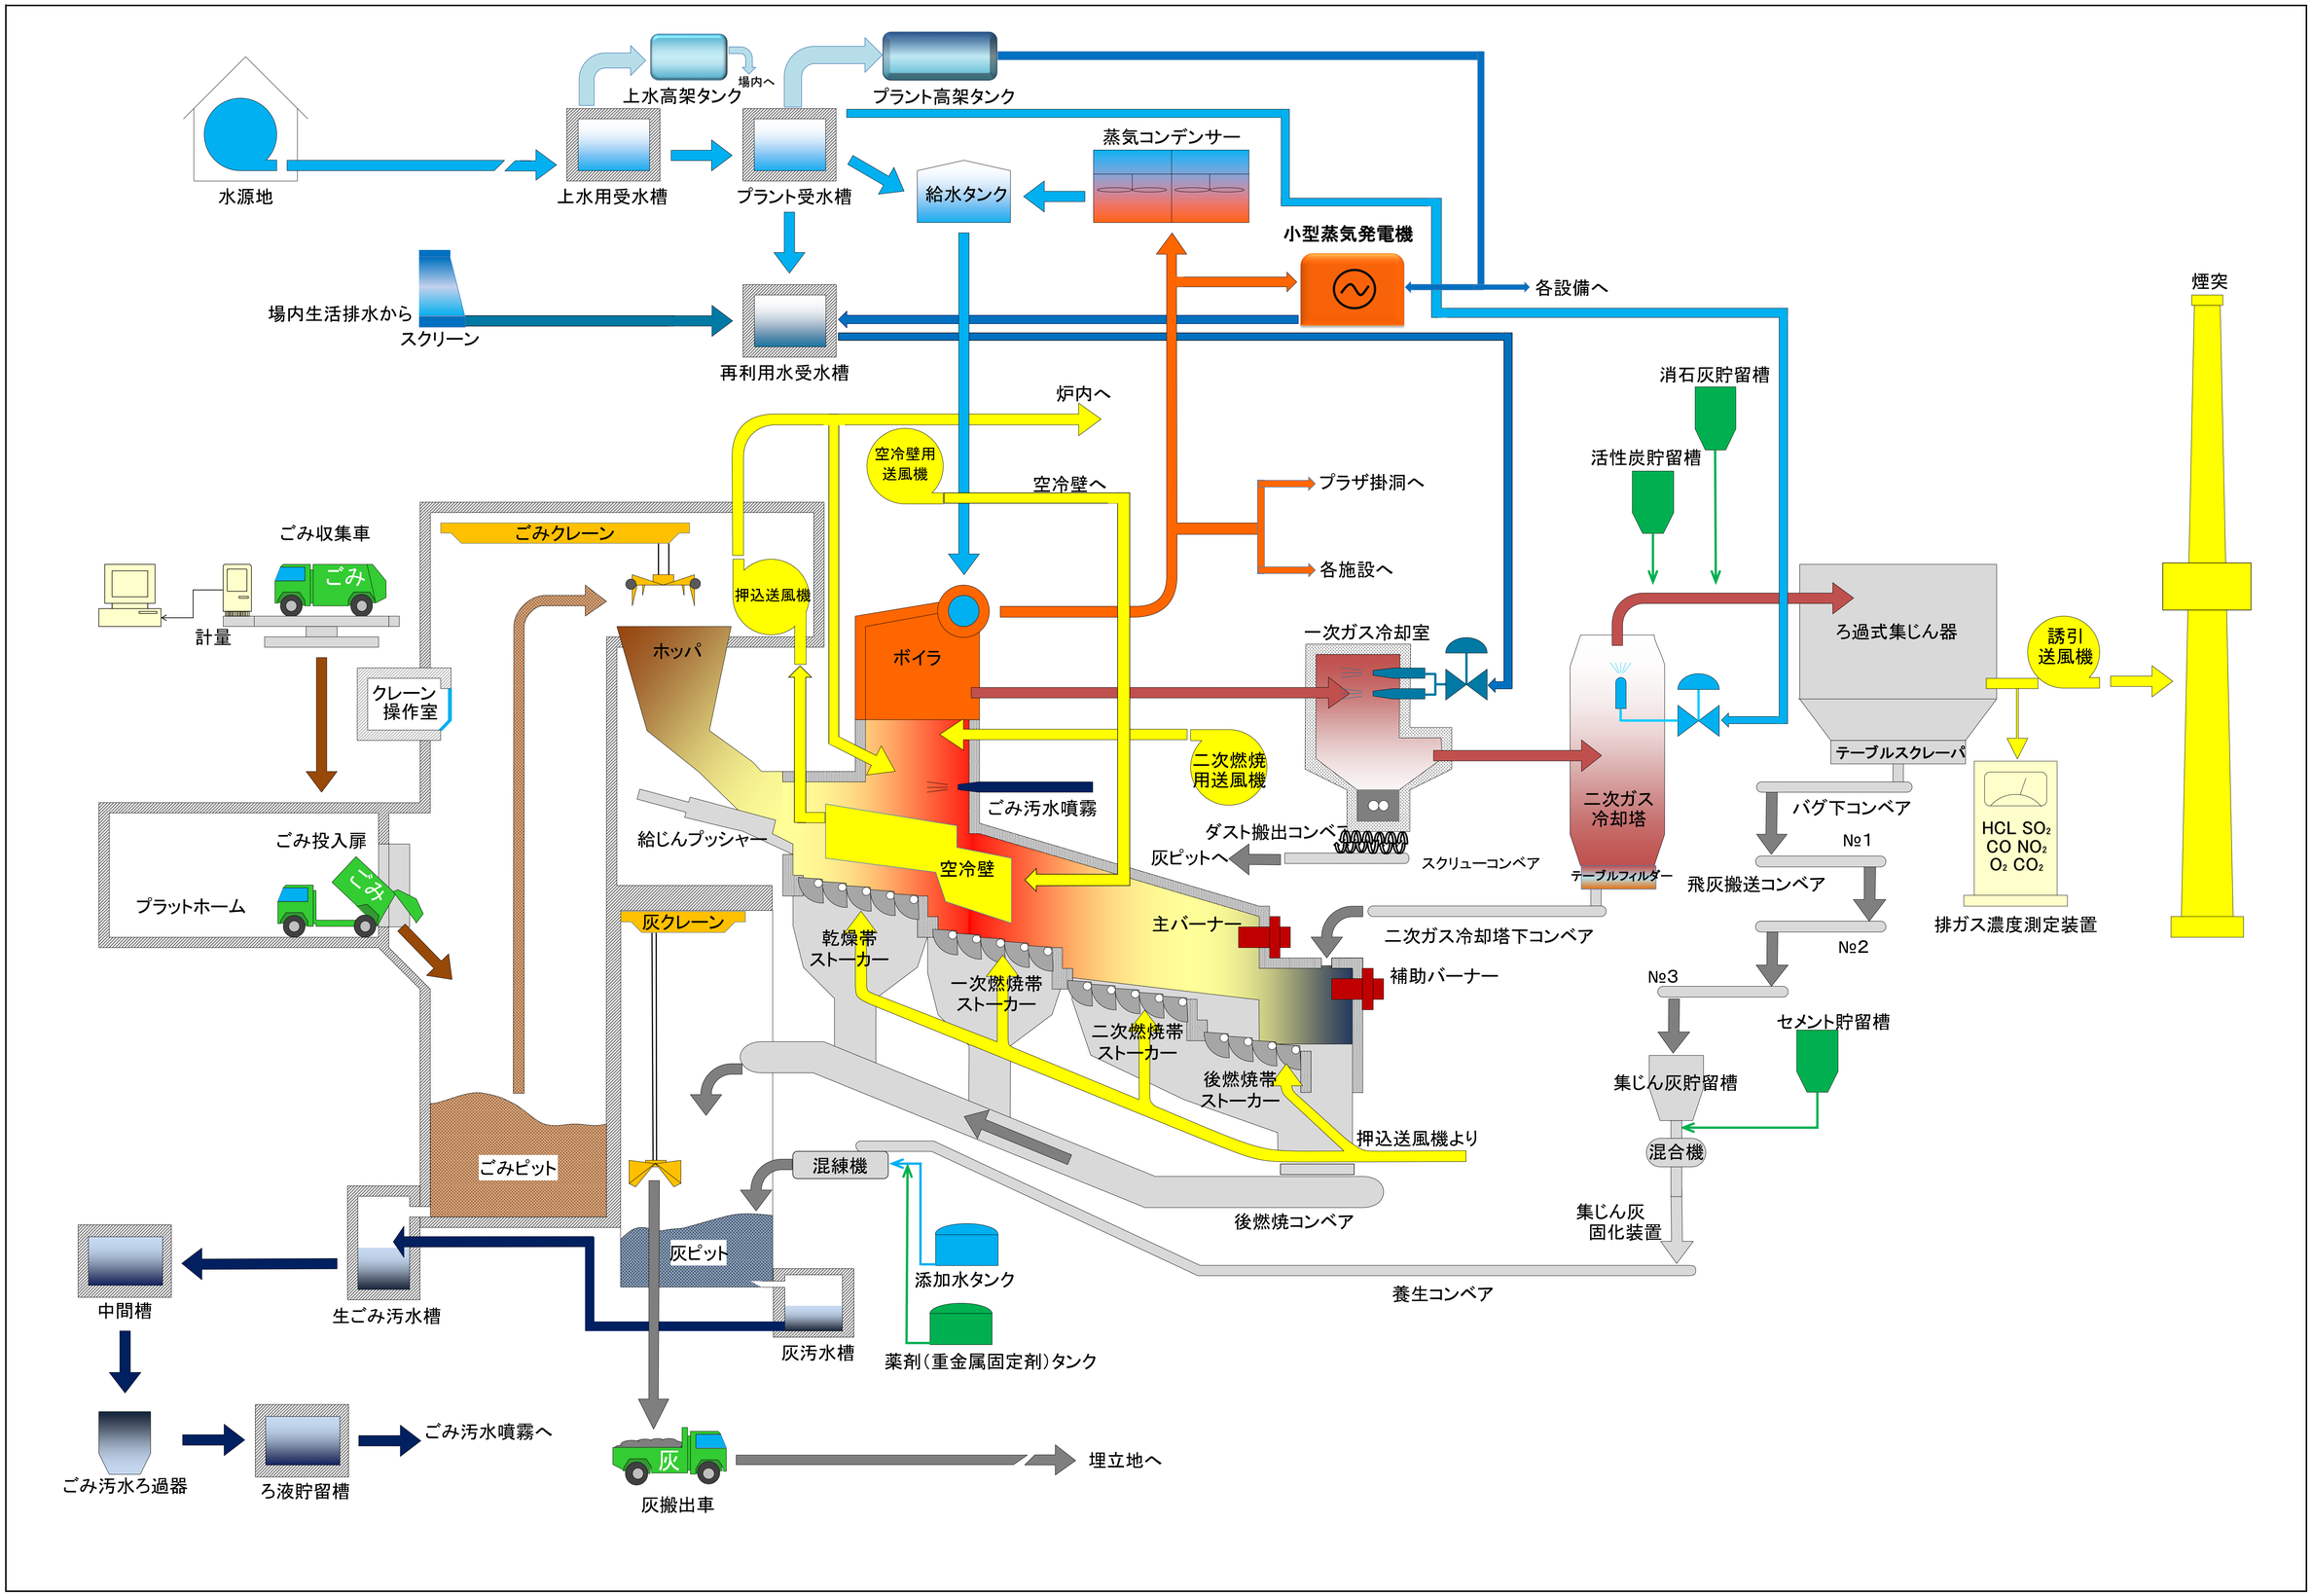
水源地
上水高架タンク
場内へ
プラント高架タンク
上水用受水槽
プラント受水槽
蒸気コンデンサー
給水タンク
小型蒸気発電機
各設備へ
場内生活排水から
スクリーン
再利用水受水槽
炉内へ
空冷壁用
送風機
空冷壁へ
プラザ掛洞へ
各施設へ
消石灰貯留槽
活性炭貯留槽
煙突
ごみ収集車
ごみ
計量
ごみクレーン
押込送風機
ホッパ
ボイラ
一次ガス冷却室
ろ過式集じん器
誘引
送風機
クレーン
操作室
二次燃焼
用送風機
テーブルスクレーパ
ごみ汚水噴霧
二次ガス
冷却塔
バグ下コンベア
ごみ投入扉
給じんプッシャー
ダスト搬出コンベア
灰ピットへ
スクリューコンベア
テーブルフィルター
HCL SO₂
CO NO₂
O₂ CO₂
プラットホーム
空冷壁
飛灰搬送コンベア
№1
灰クレーン
主バーナー
二次ガス冷却塔下コンベア
排ガス濃度測定装置
乾燥帯
ストーカー
一次燃焼帯
ストーカー
補助バーナー
№2
№3
二次燃焼帯
ストーカー
セメント貯留槽
後燃焼帯
ストーカー
集じん灰貯留槽
押込送風機より
ごみピット
混練機
混合機
後燃焼コンベア
集じん灰
固化装置
灰ピット
中間槽
生ごみ汚水槽
添加水タンク
養生コンベア
灰汚水槽
薬剤（重金属固定剤）タンク
ごみ汚水ろ過器
ろ液貯留槽
ごみ汚水噴霧へ
灰
灰搬出車
埋立地へ