


承諾書に添付する確定図（作成例）

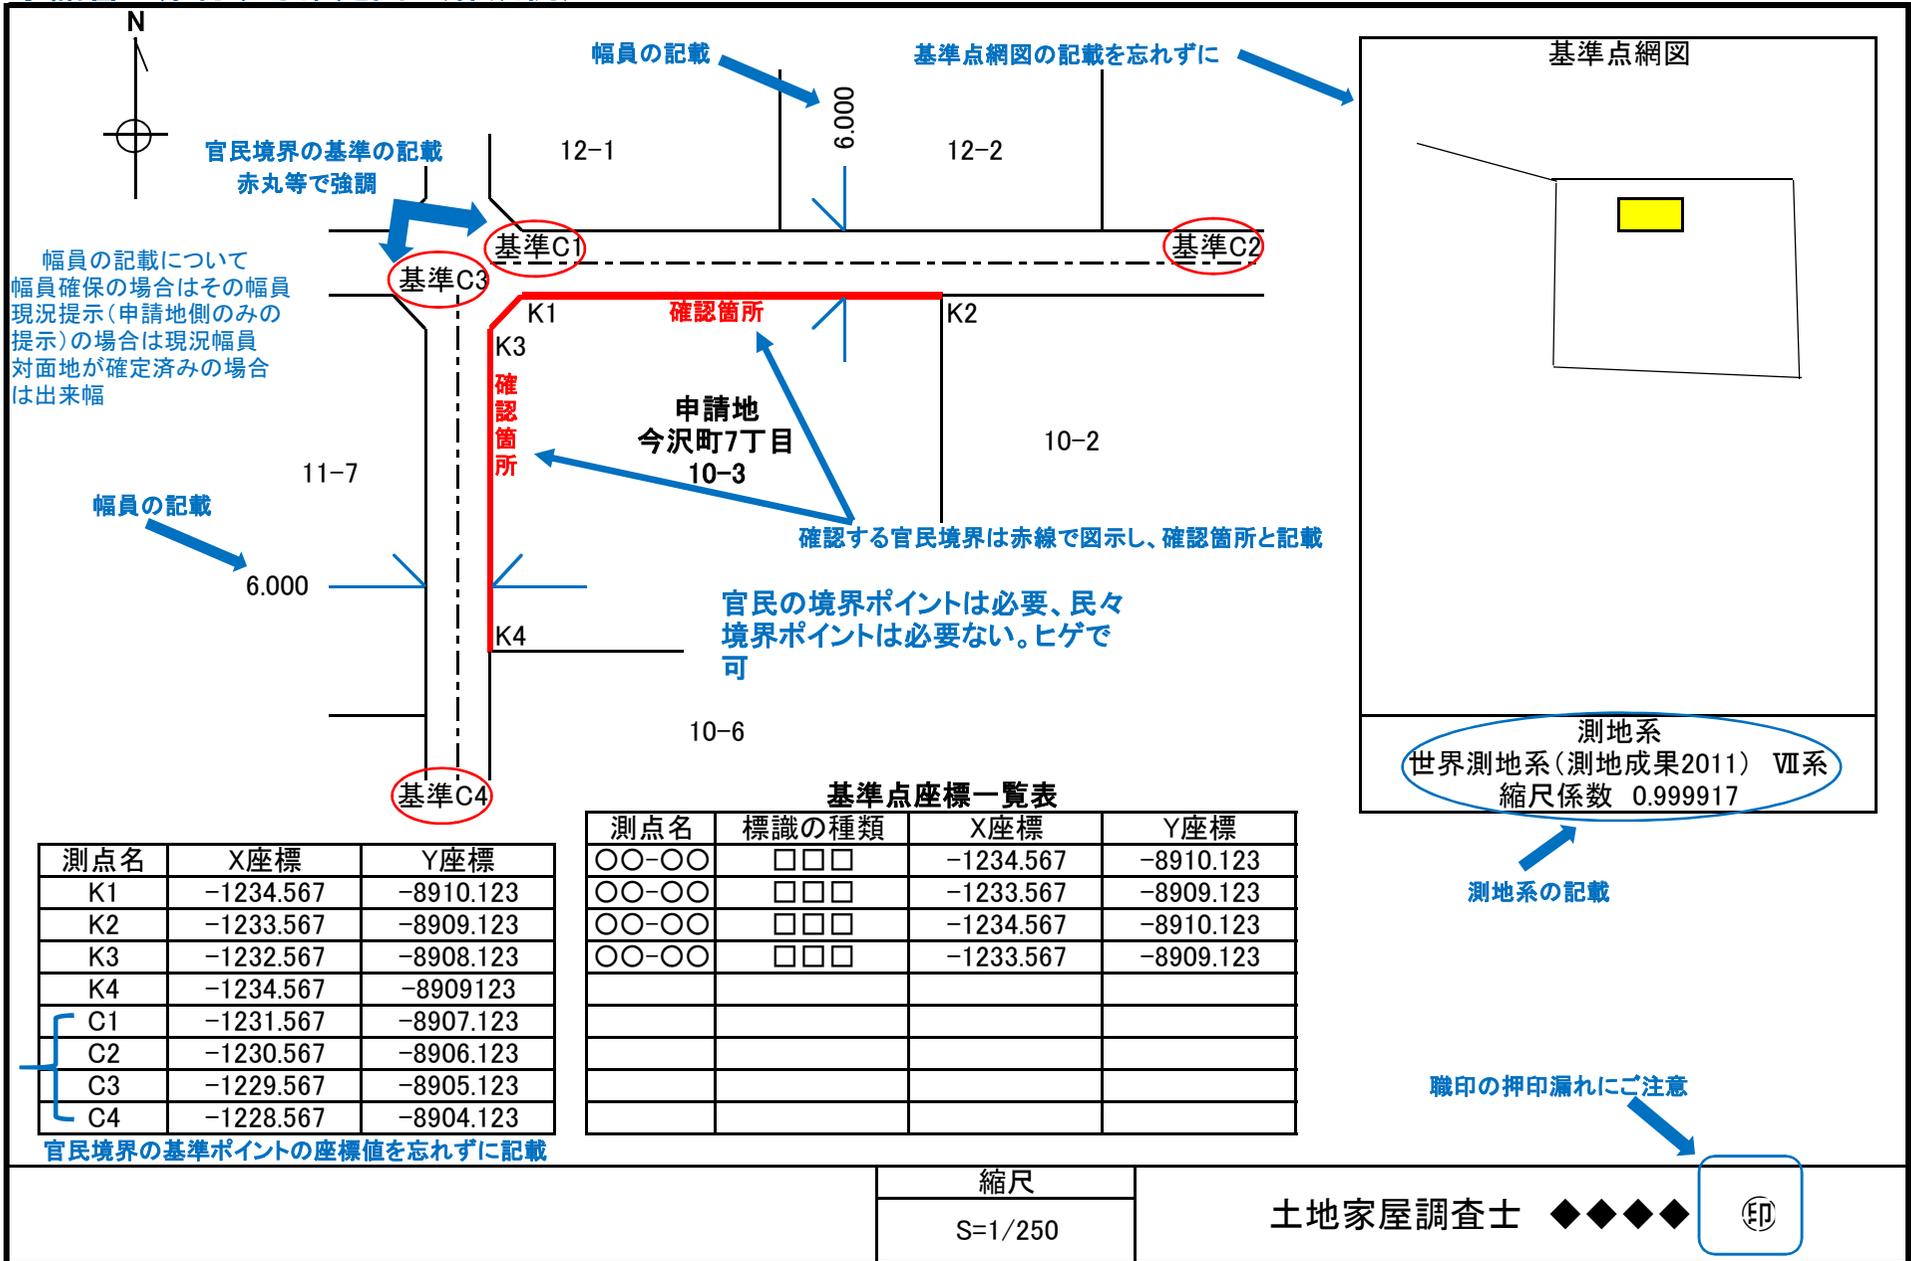

幅員の記載について
幅員確保の場合はその幅員
現況提示(申請地側のみの
提示)の場合は現況幅員
対面地が確定済みの場合
は出来幅

基準点座標一覧表

測点名	標識の種類	X座標	Y座標
〇〇-〇〇	□□□	-1234.567	-8910.123
K1	□□□	-1234.567	-8910.123
K2	□□□	-1233.567	-8909.123
〇〇-〇〇	□□□	-1234.567	-8910.123
K3	□□□	-1232.567	-8908.123
〇〇-〇〇	□□□	-1233.567	-8909.123
K4	□□□	-1234.567	-8909.123
C1	□□□	-1231.567	-8907.123
C2	□□□	-1230.567	-8906.123
C3	□□□	-1229.567	-8905.123
C4	□□□	-1228.567	-8904.123

官民境界の基準ポイントの座標値を忘れずに記載