


# 岐阜都市計画道路計画図

No. 44


07LD924

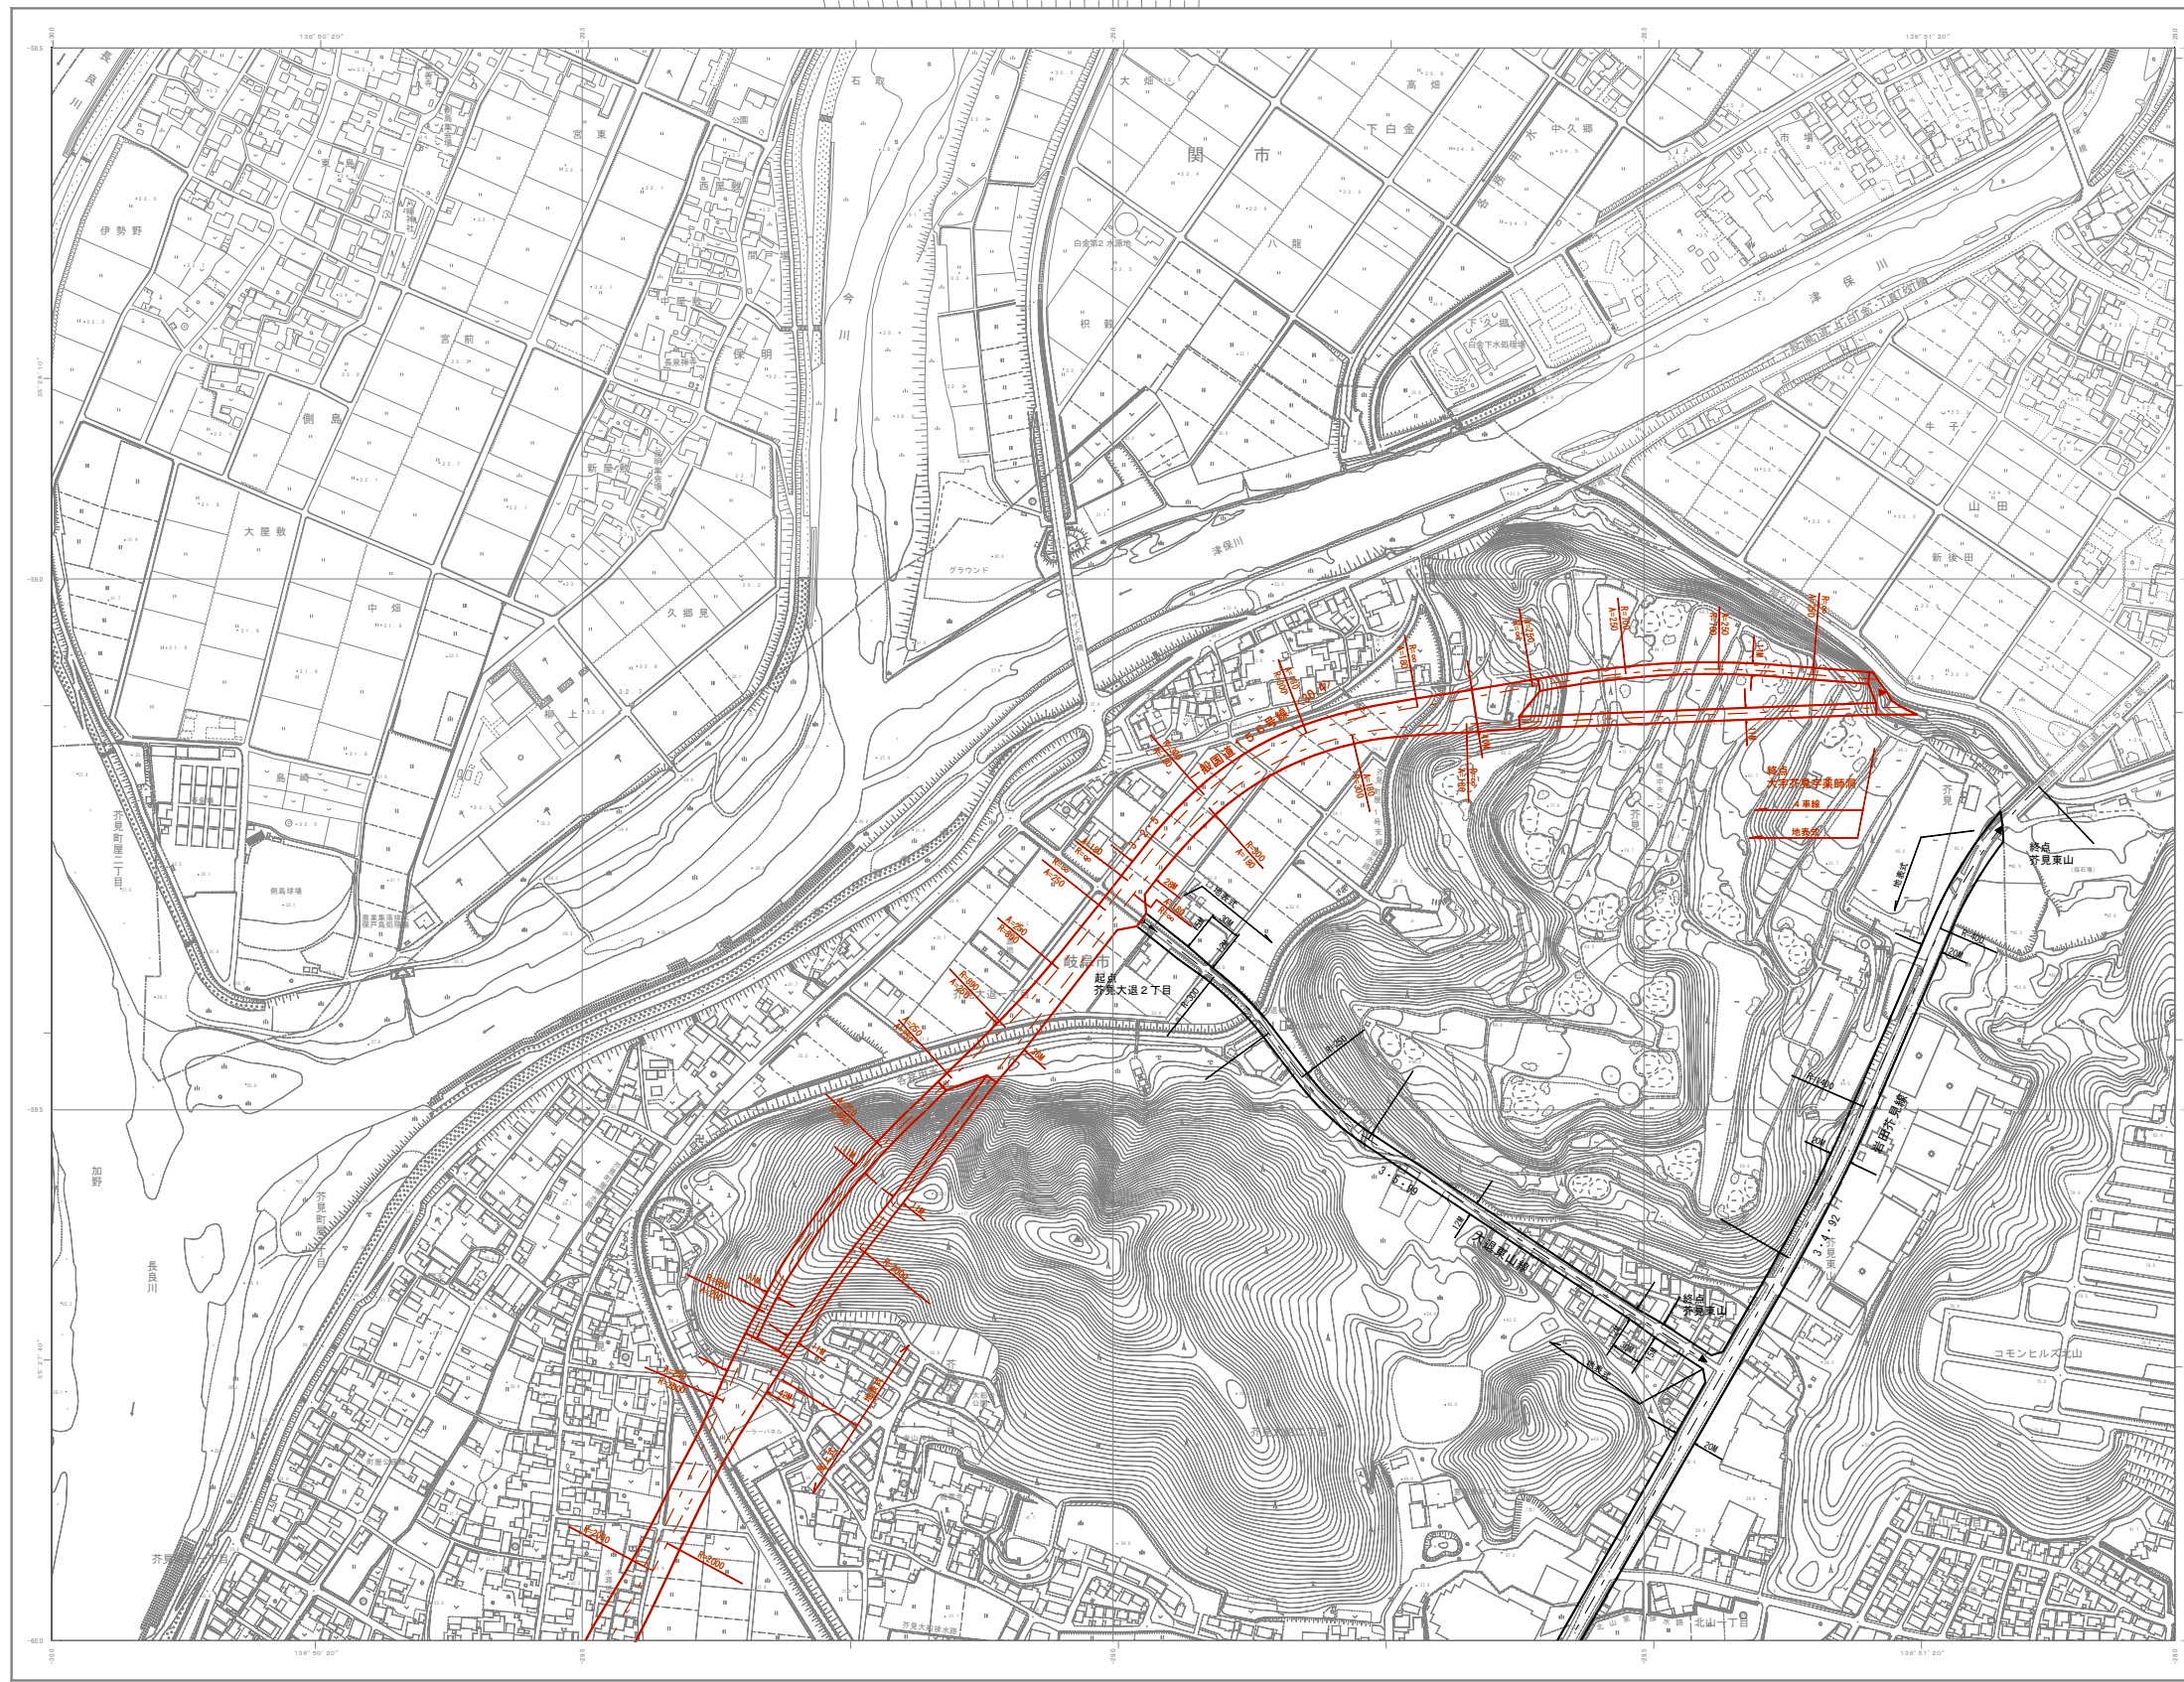

1	2	3	4	5	6

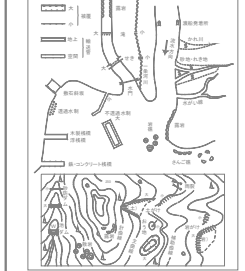

平成10年測量  
平成16年修正  
平成22年修正  
平成27年修正

1. (1) 平成10年7月撮影空中写真  
2. (1) 平成10年8月現地調査  
3. (1) 平成16年1月撮影空中写真  
4. (1) 平成16年10月現地調査  
5. (1) 平成21年12月撮影空中写真  
6. (1) 平成22年1月現地調査  
7. (1) 平成26年12月撮影空中写真  
(2) 平成26年測量開示1:2,500都市計画基本図より複製  
8. (1) 平成27年9月現地調査

1:2,500

この測図は、建設省国土院院長の承認を経て、建設省の調査及び測量結果を基として作成されたものである。(承認番号: 平10第02第72号)

この測図は、国土院院長の承認を受けて作成されたものである。(承認番号: 平18第02第147号)  
(承認番号: 平22第02第166号)  
(承認番号: 平27第02第62号)

岐阜市  
併し、この地図に含まれる岐阜市界線については、測量結果を基として確認し、変更される可能性がある。 (承認番号) 平17第2号

	変更前
	変更後