




■ 南側立面図

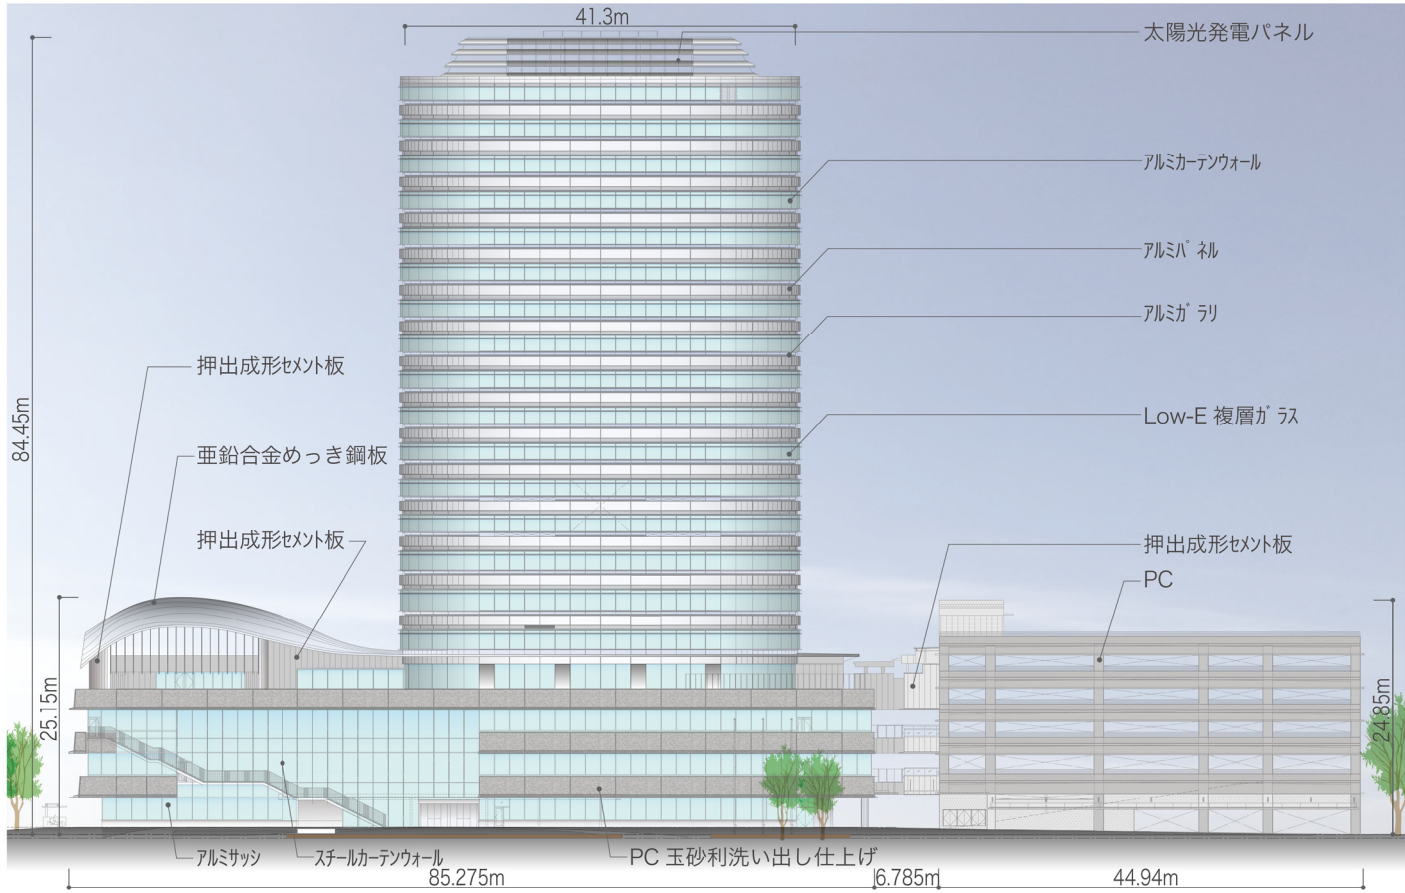

■ 北側立面図

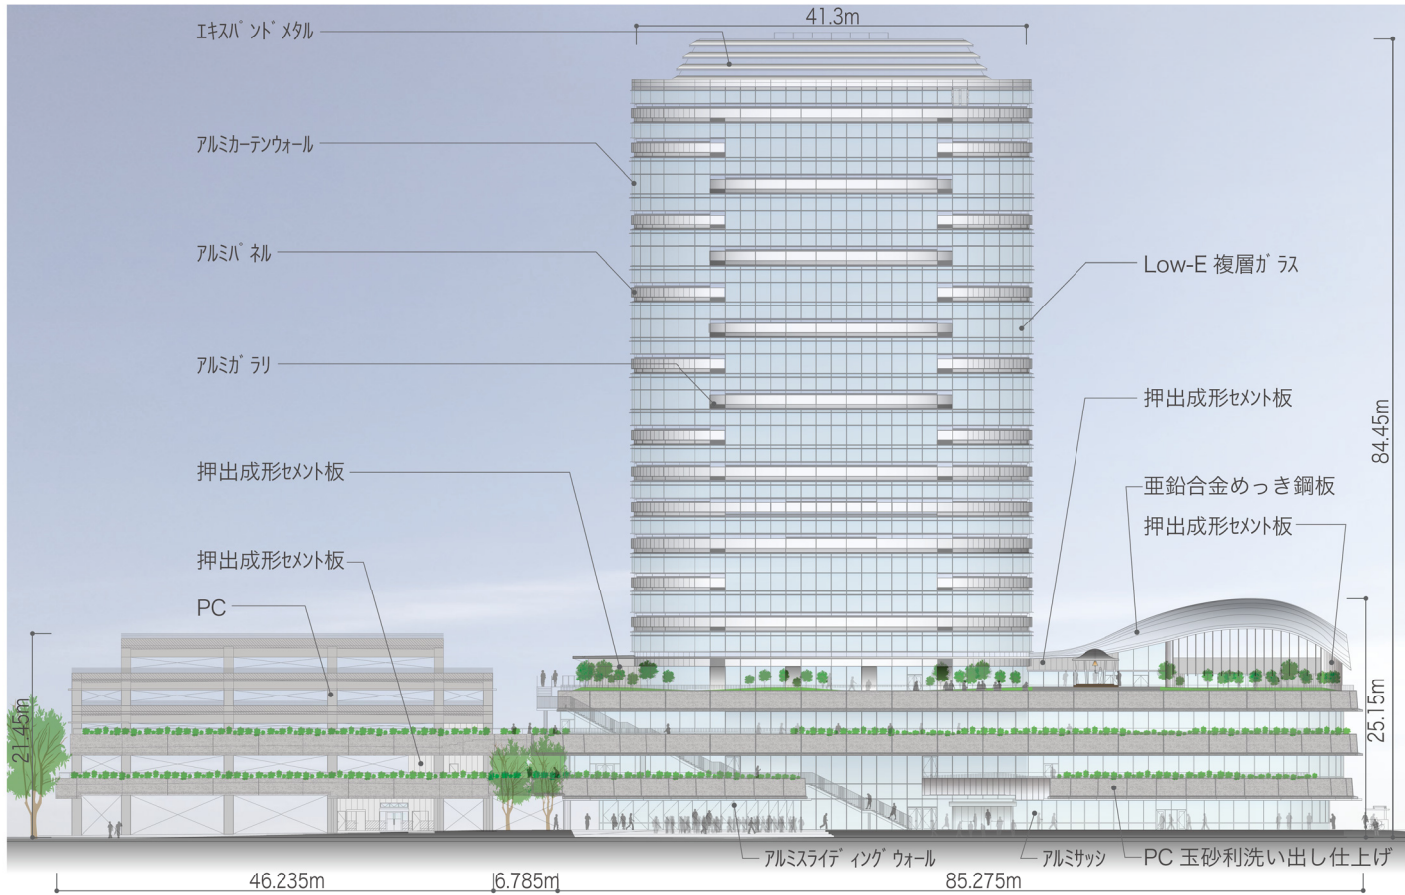

■ 東側立面図

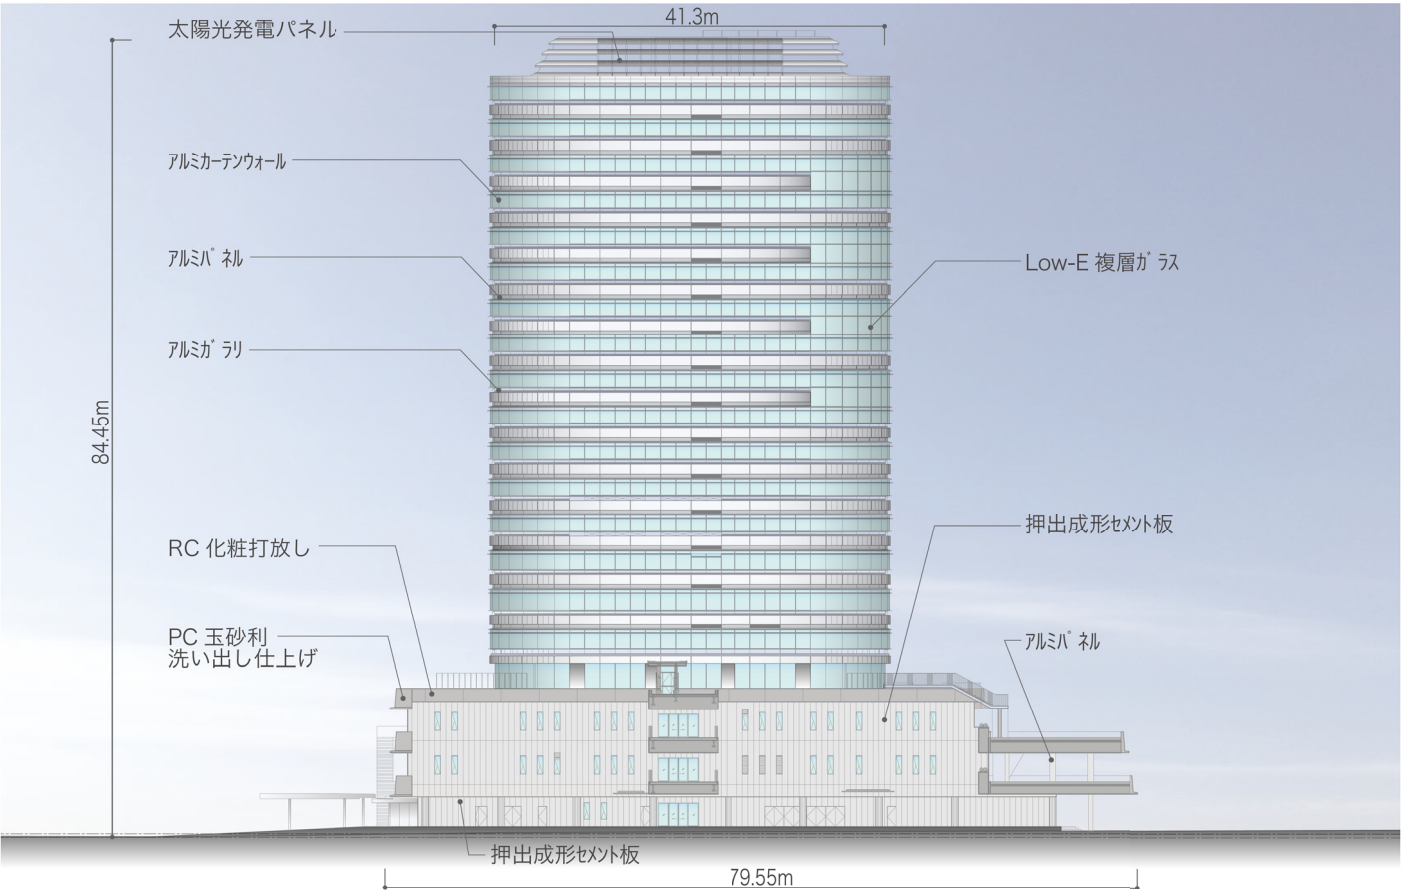

■ 西側立面図

