


岐阜都市計画事業
加納・茶所統合駅周辺土地区画整理事業
設計図

S=1:500

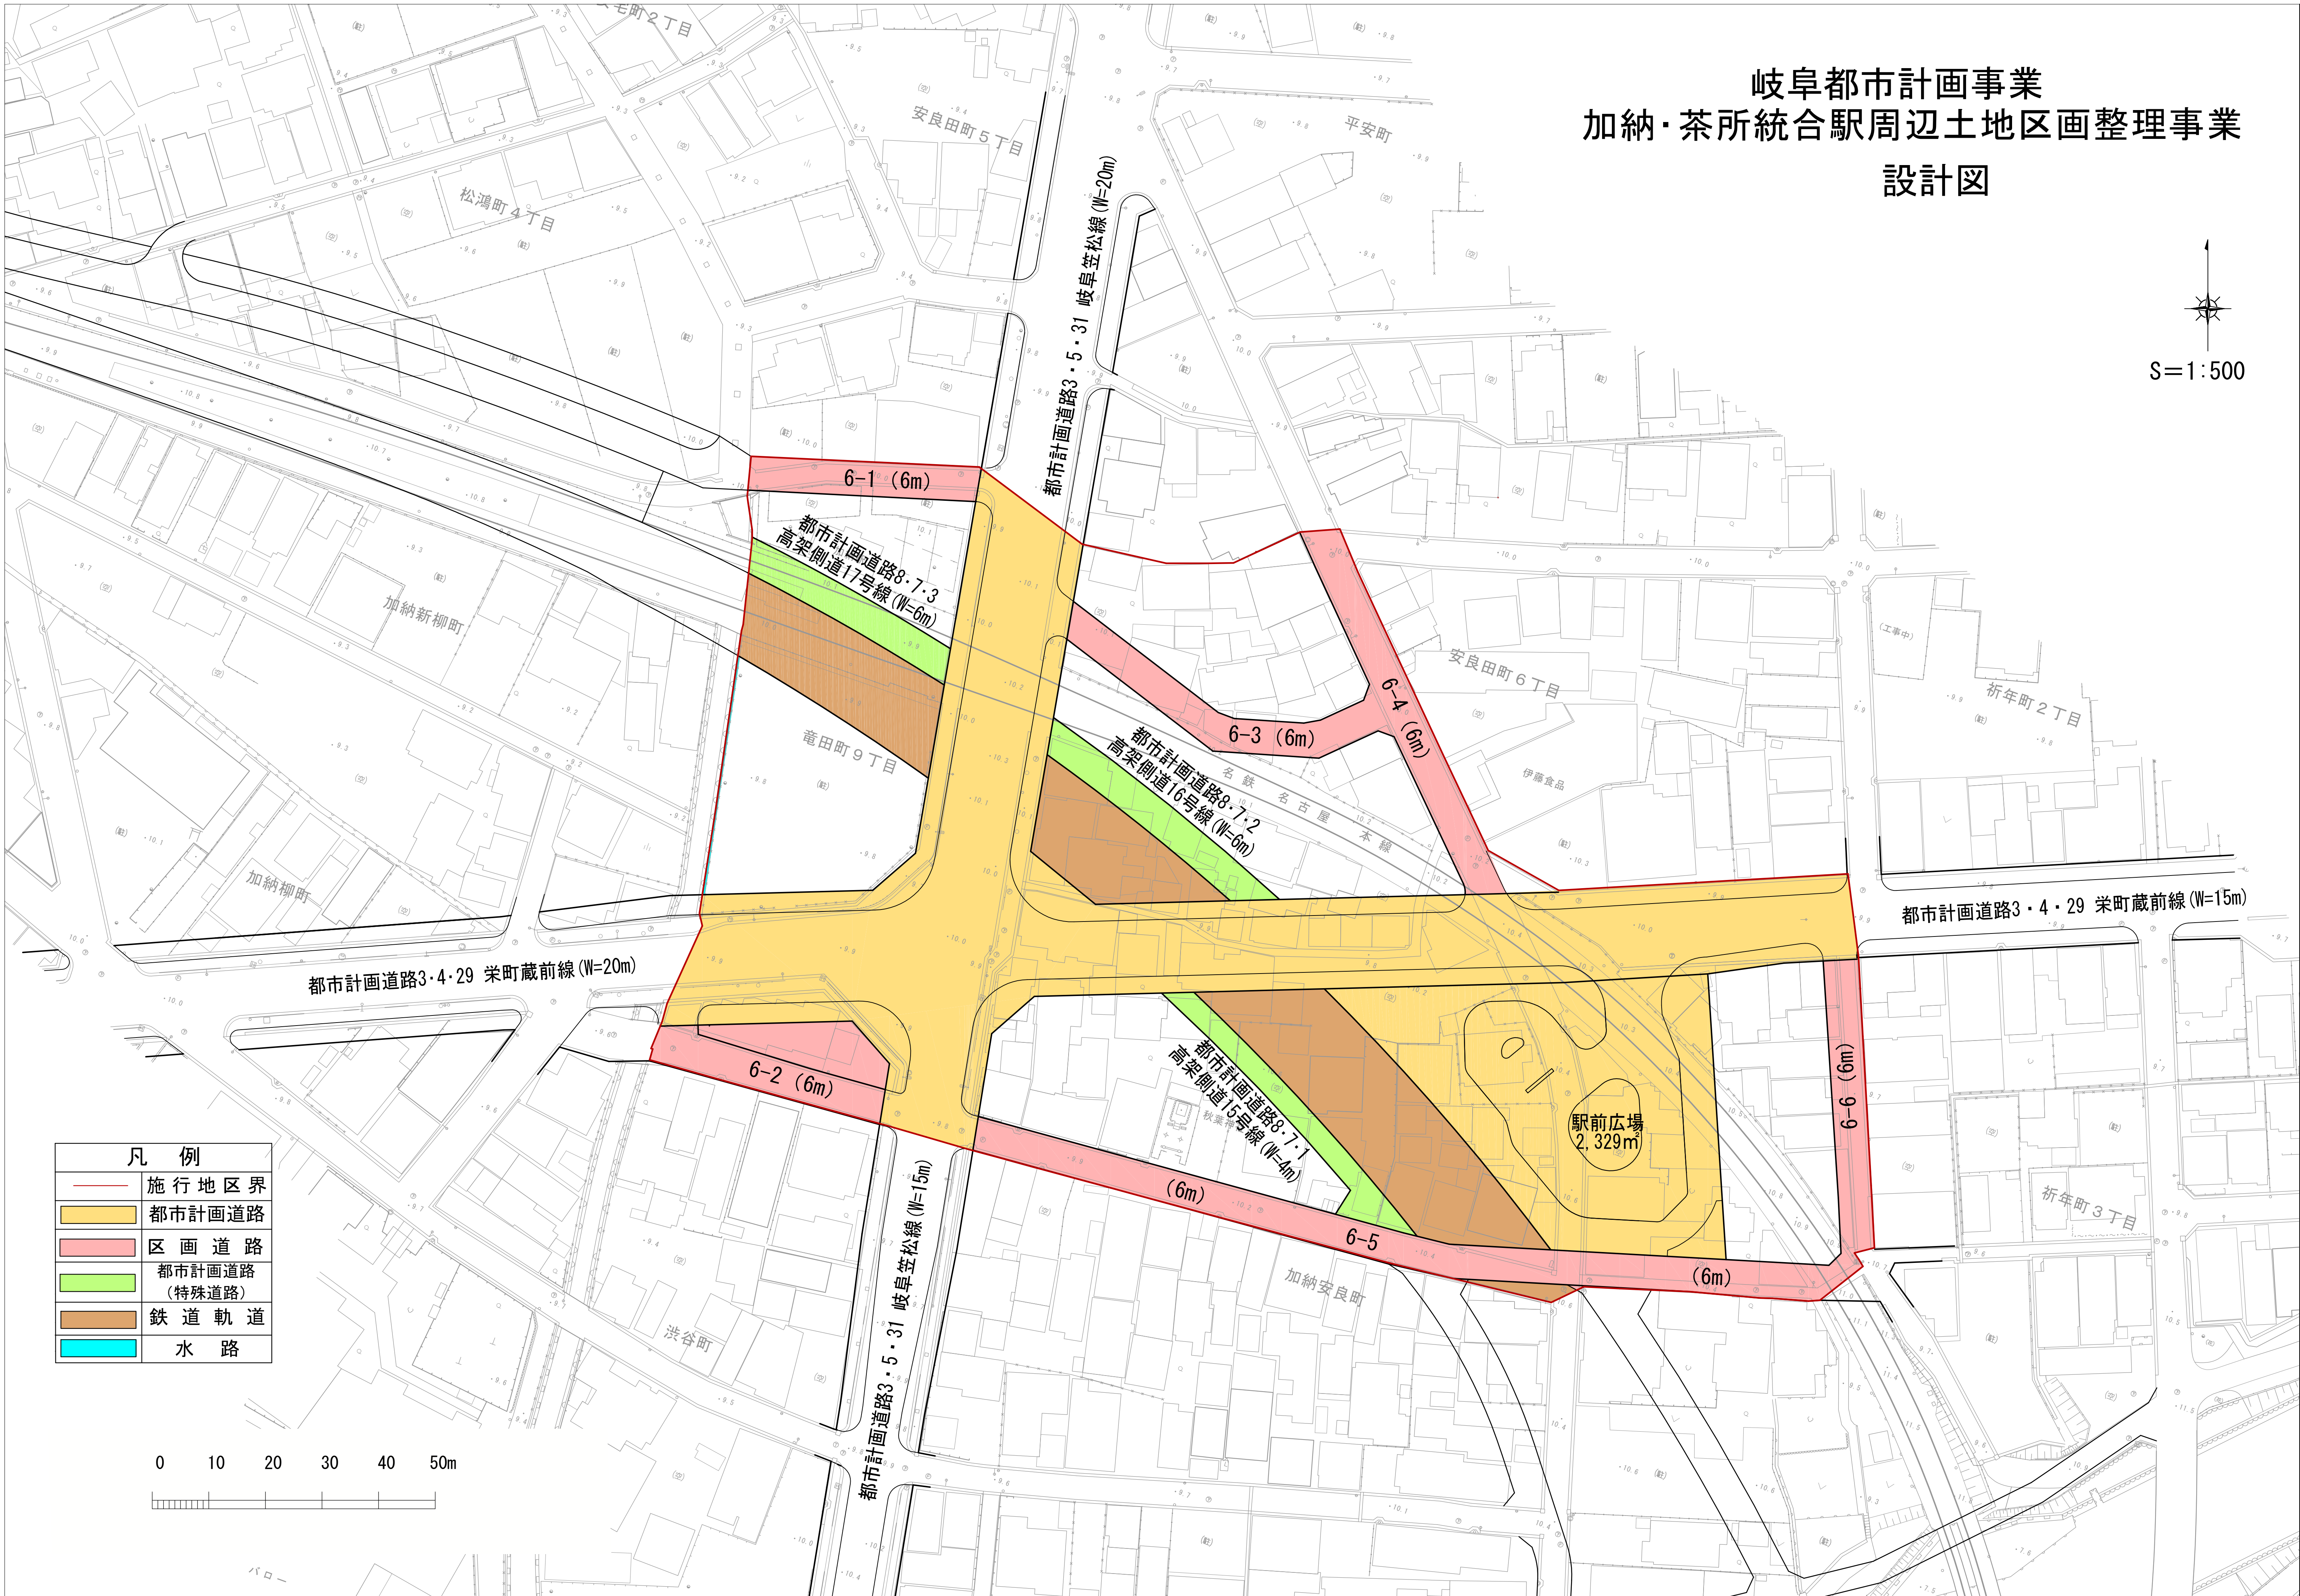

凡 例	
	施行地区界
	都市計画道路
	区画道路
	都市計画道路 (特殊道路)
	鉄道軌道
	水路

0 10 20 30 40 50m